




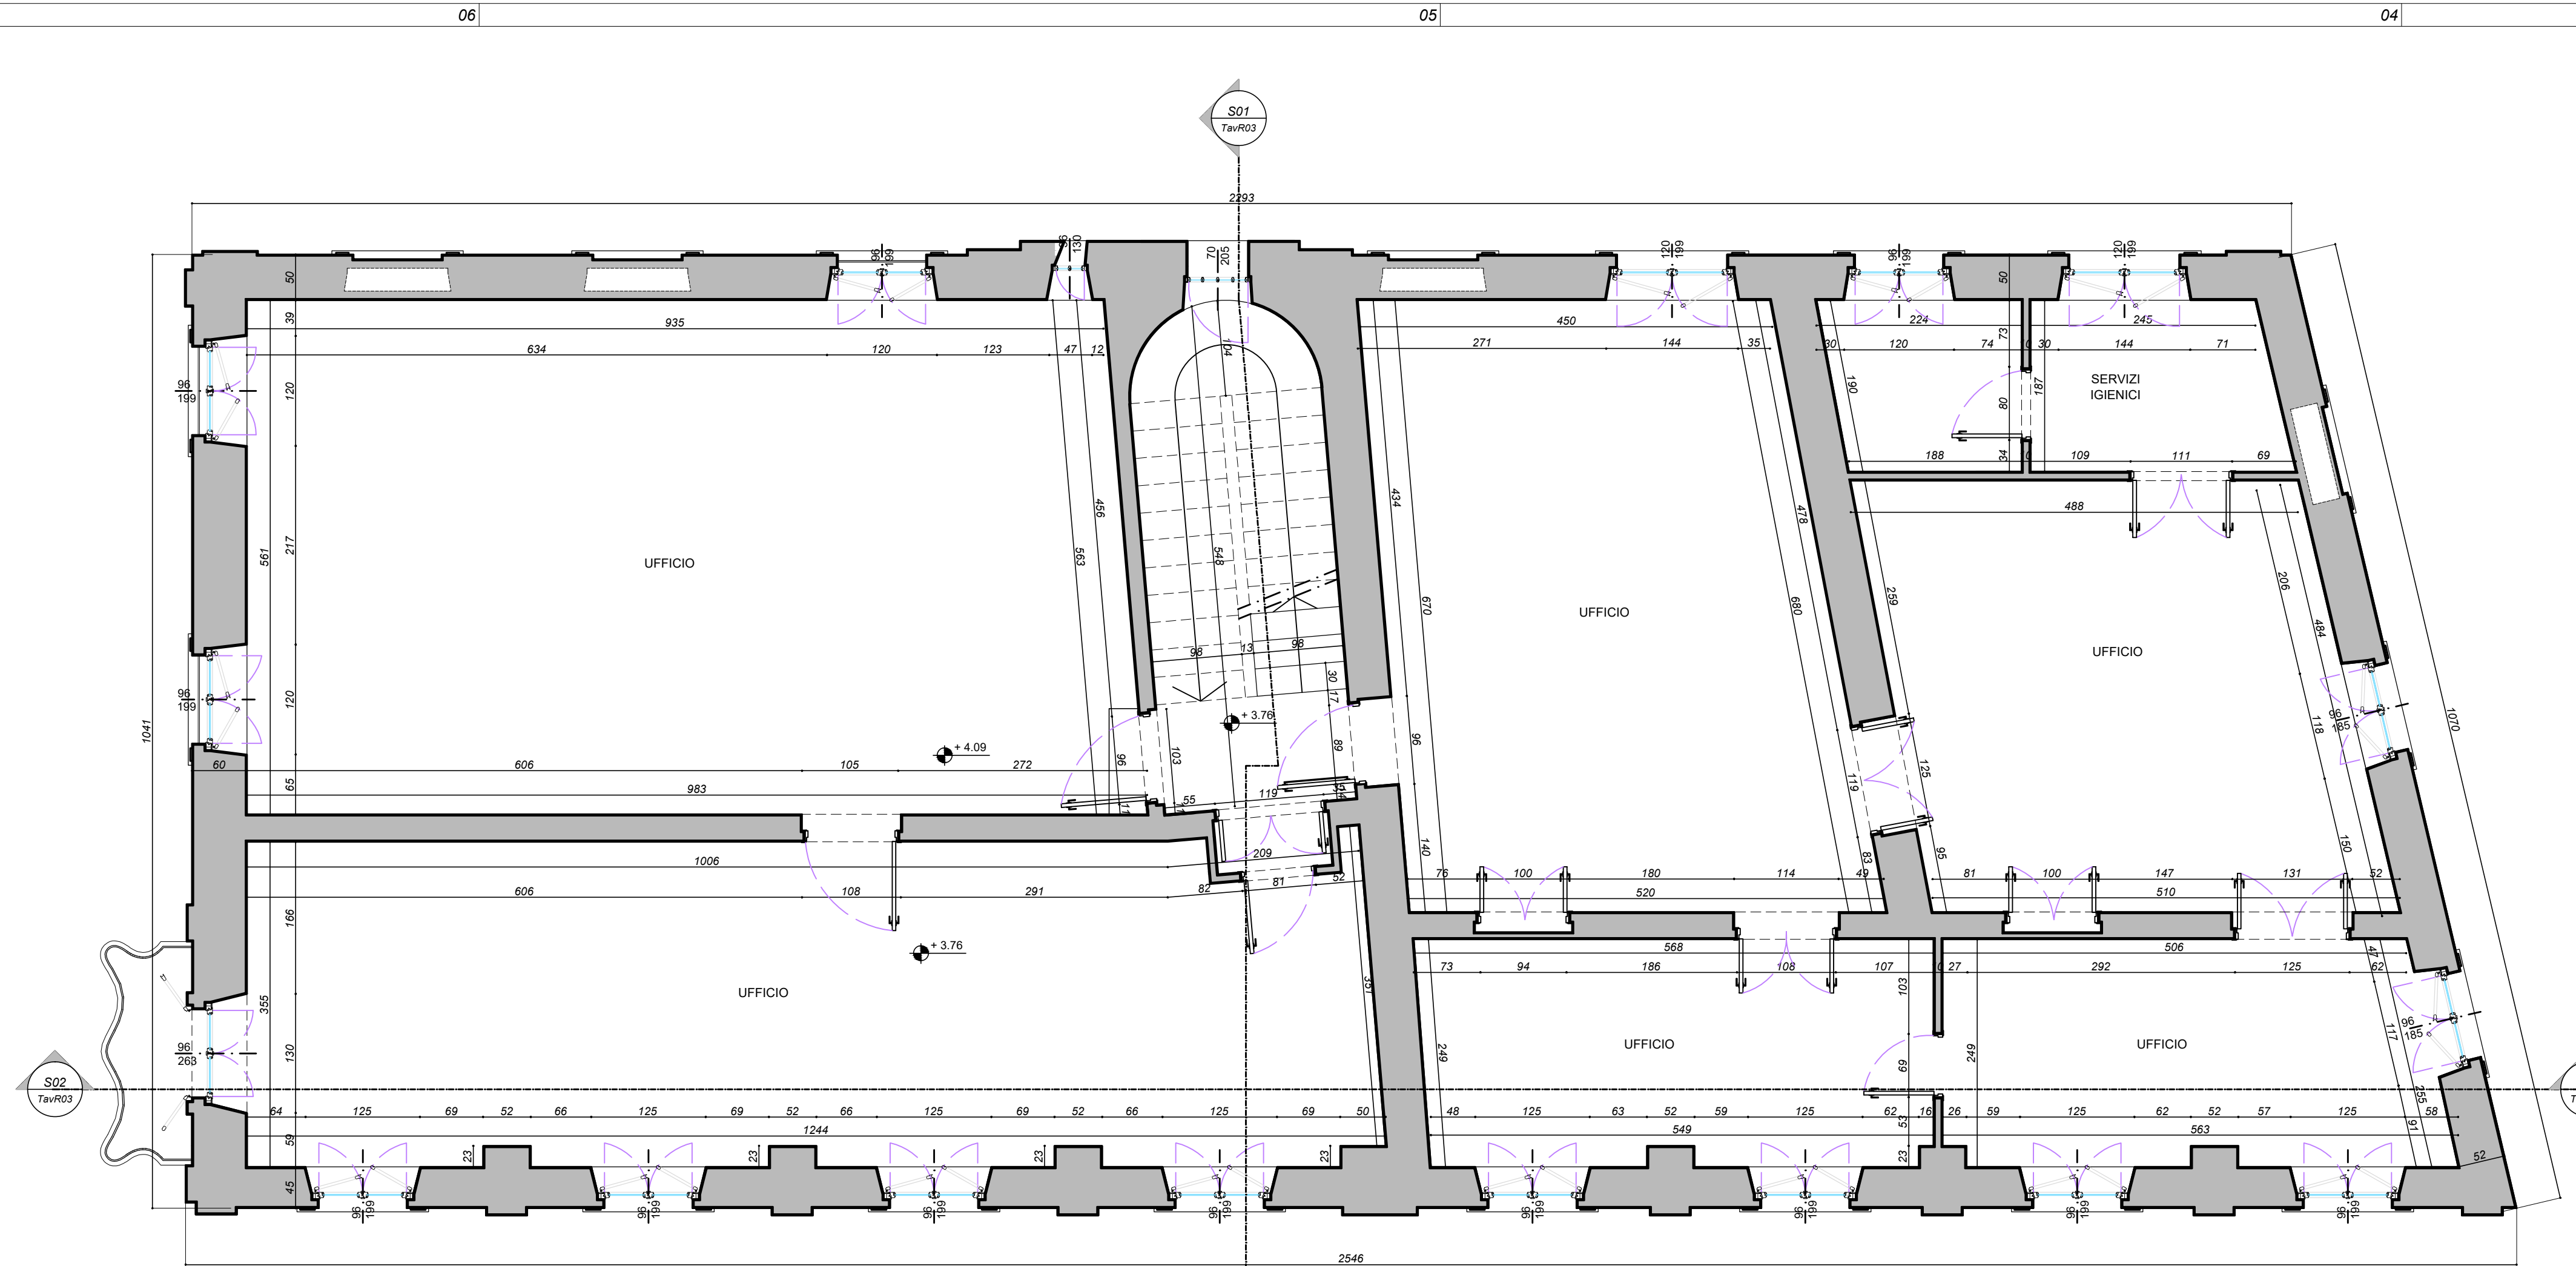


02 PIANTA PIANO PRIMO
SCALA 1:50

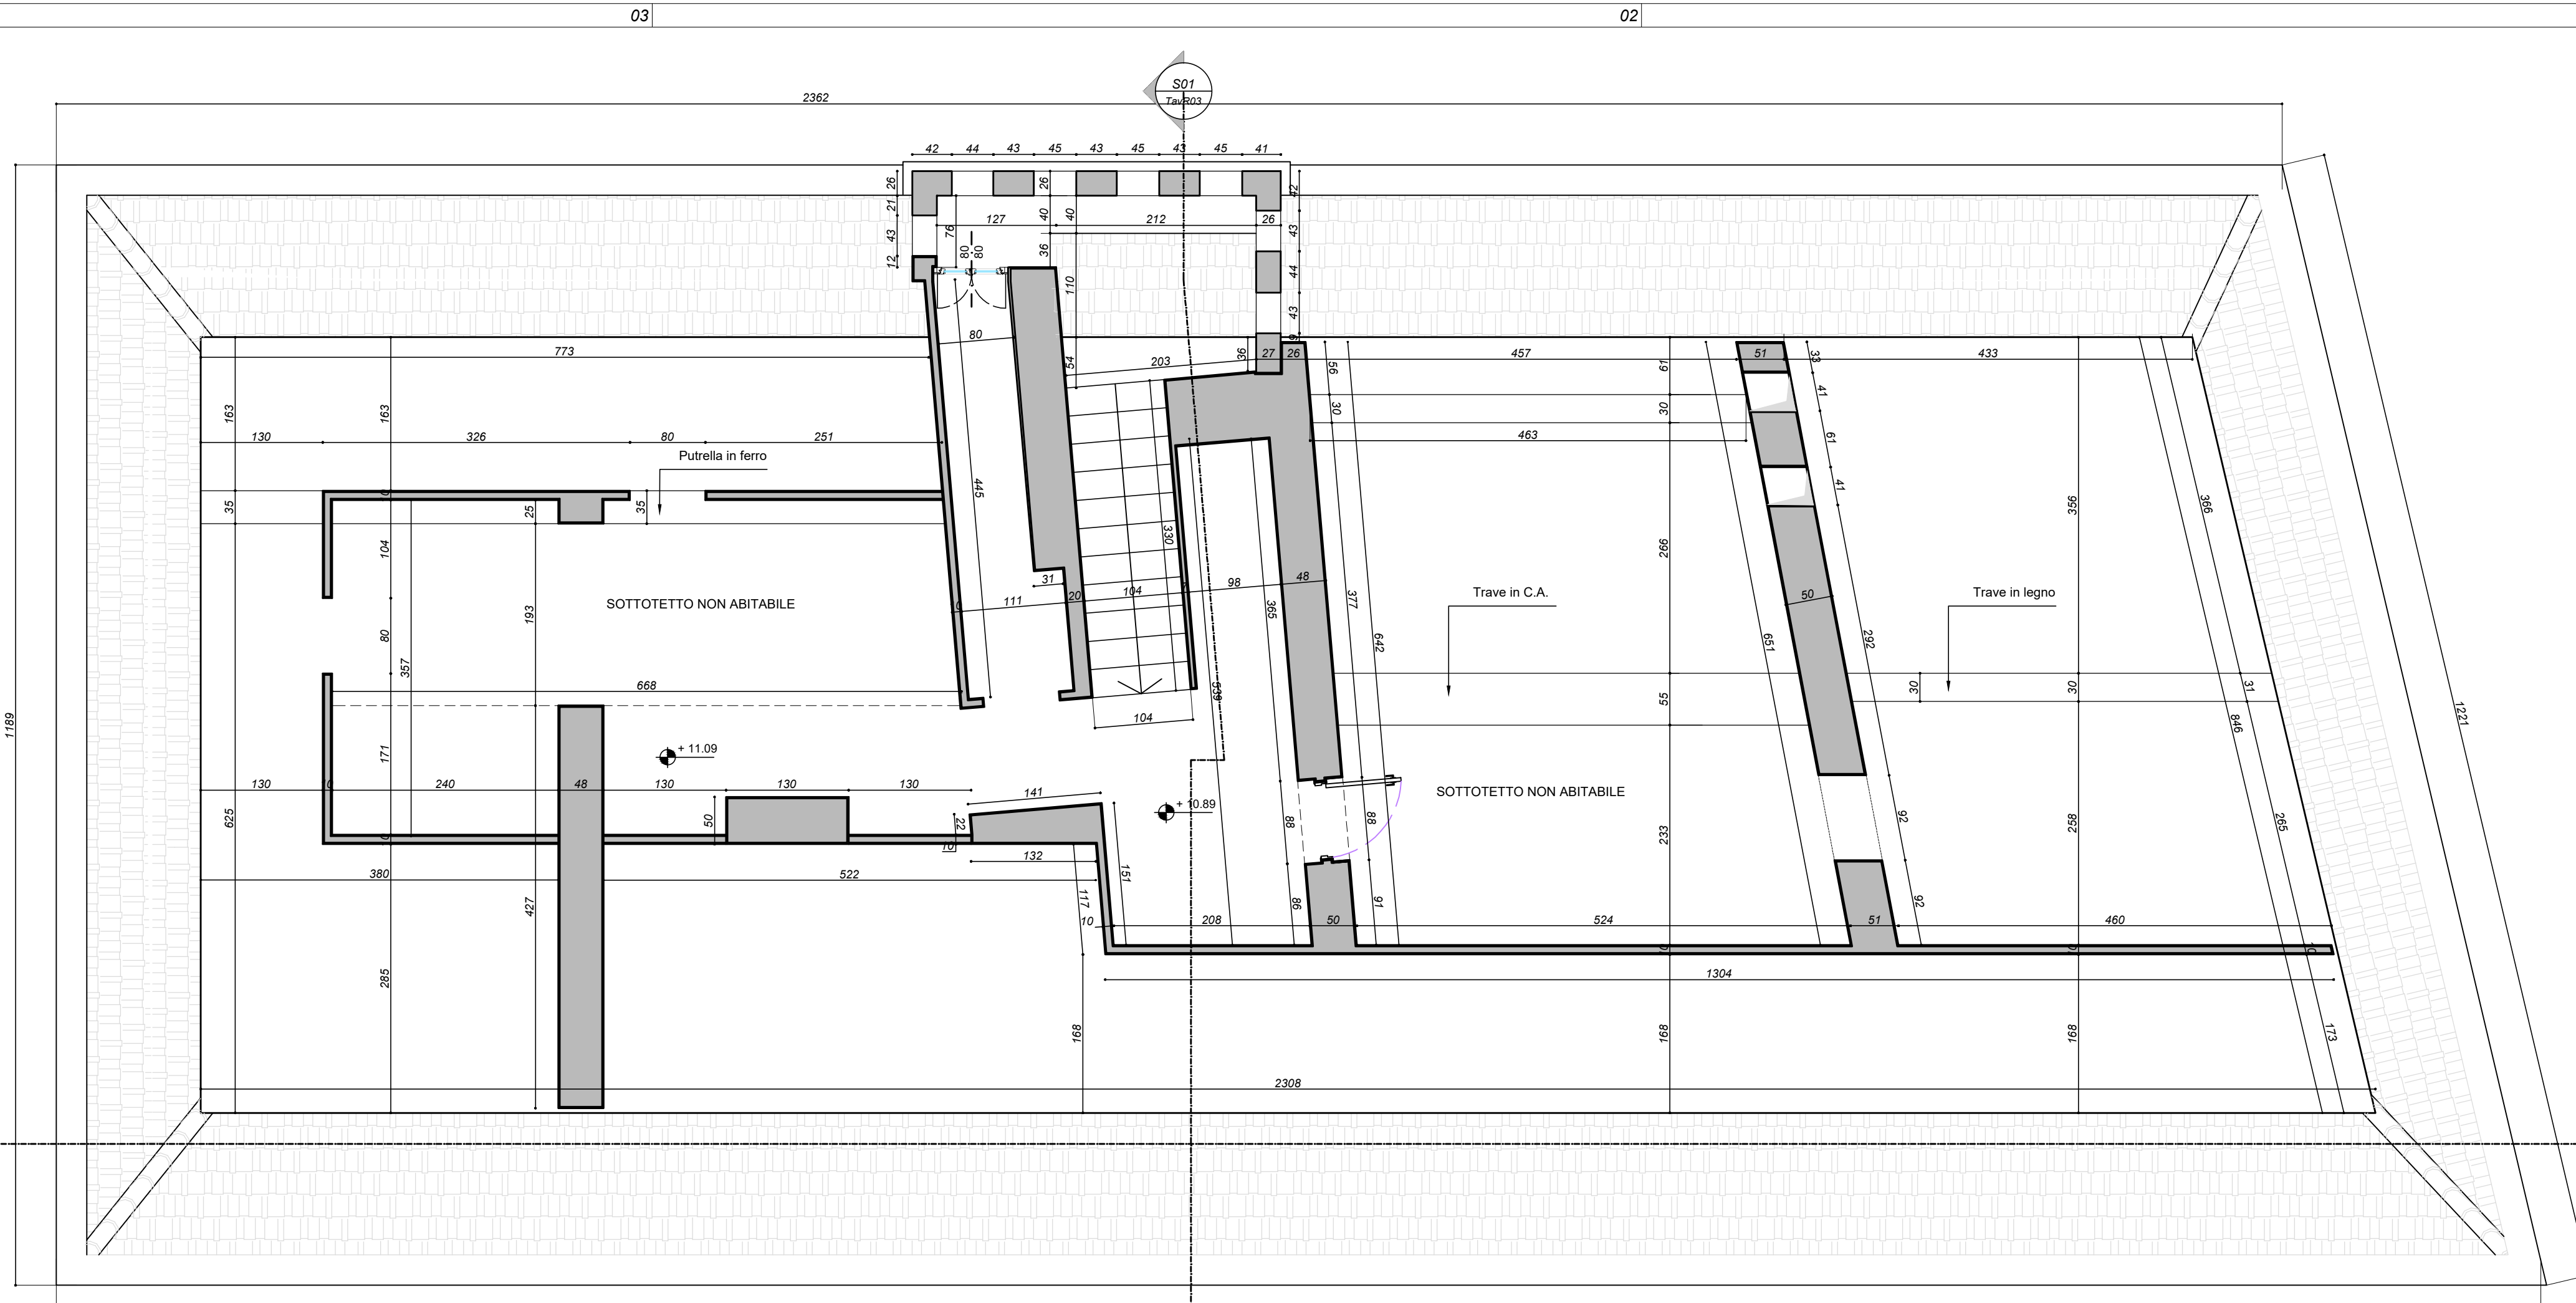


04 PIANTA SOTTOTETTO
SCALA 1:50

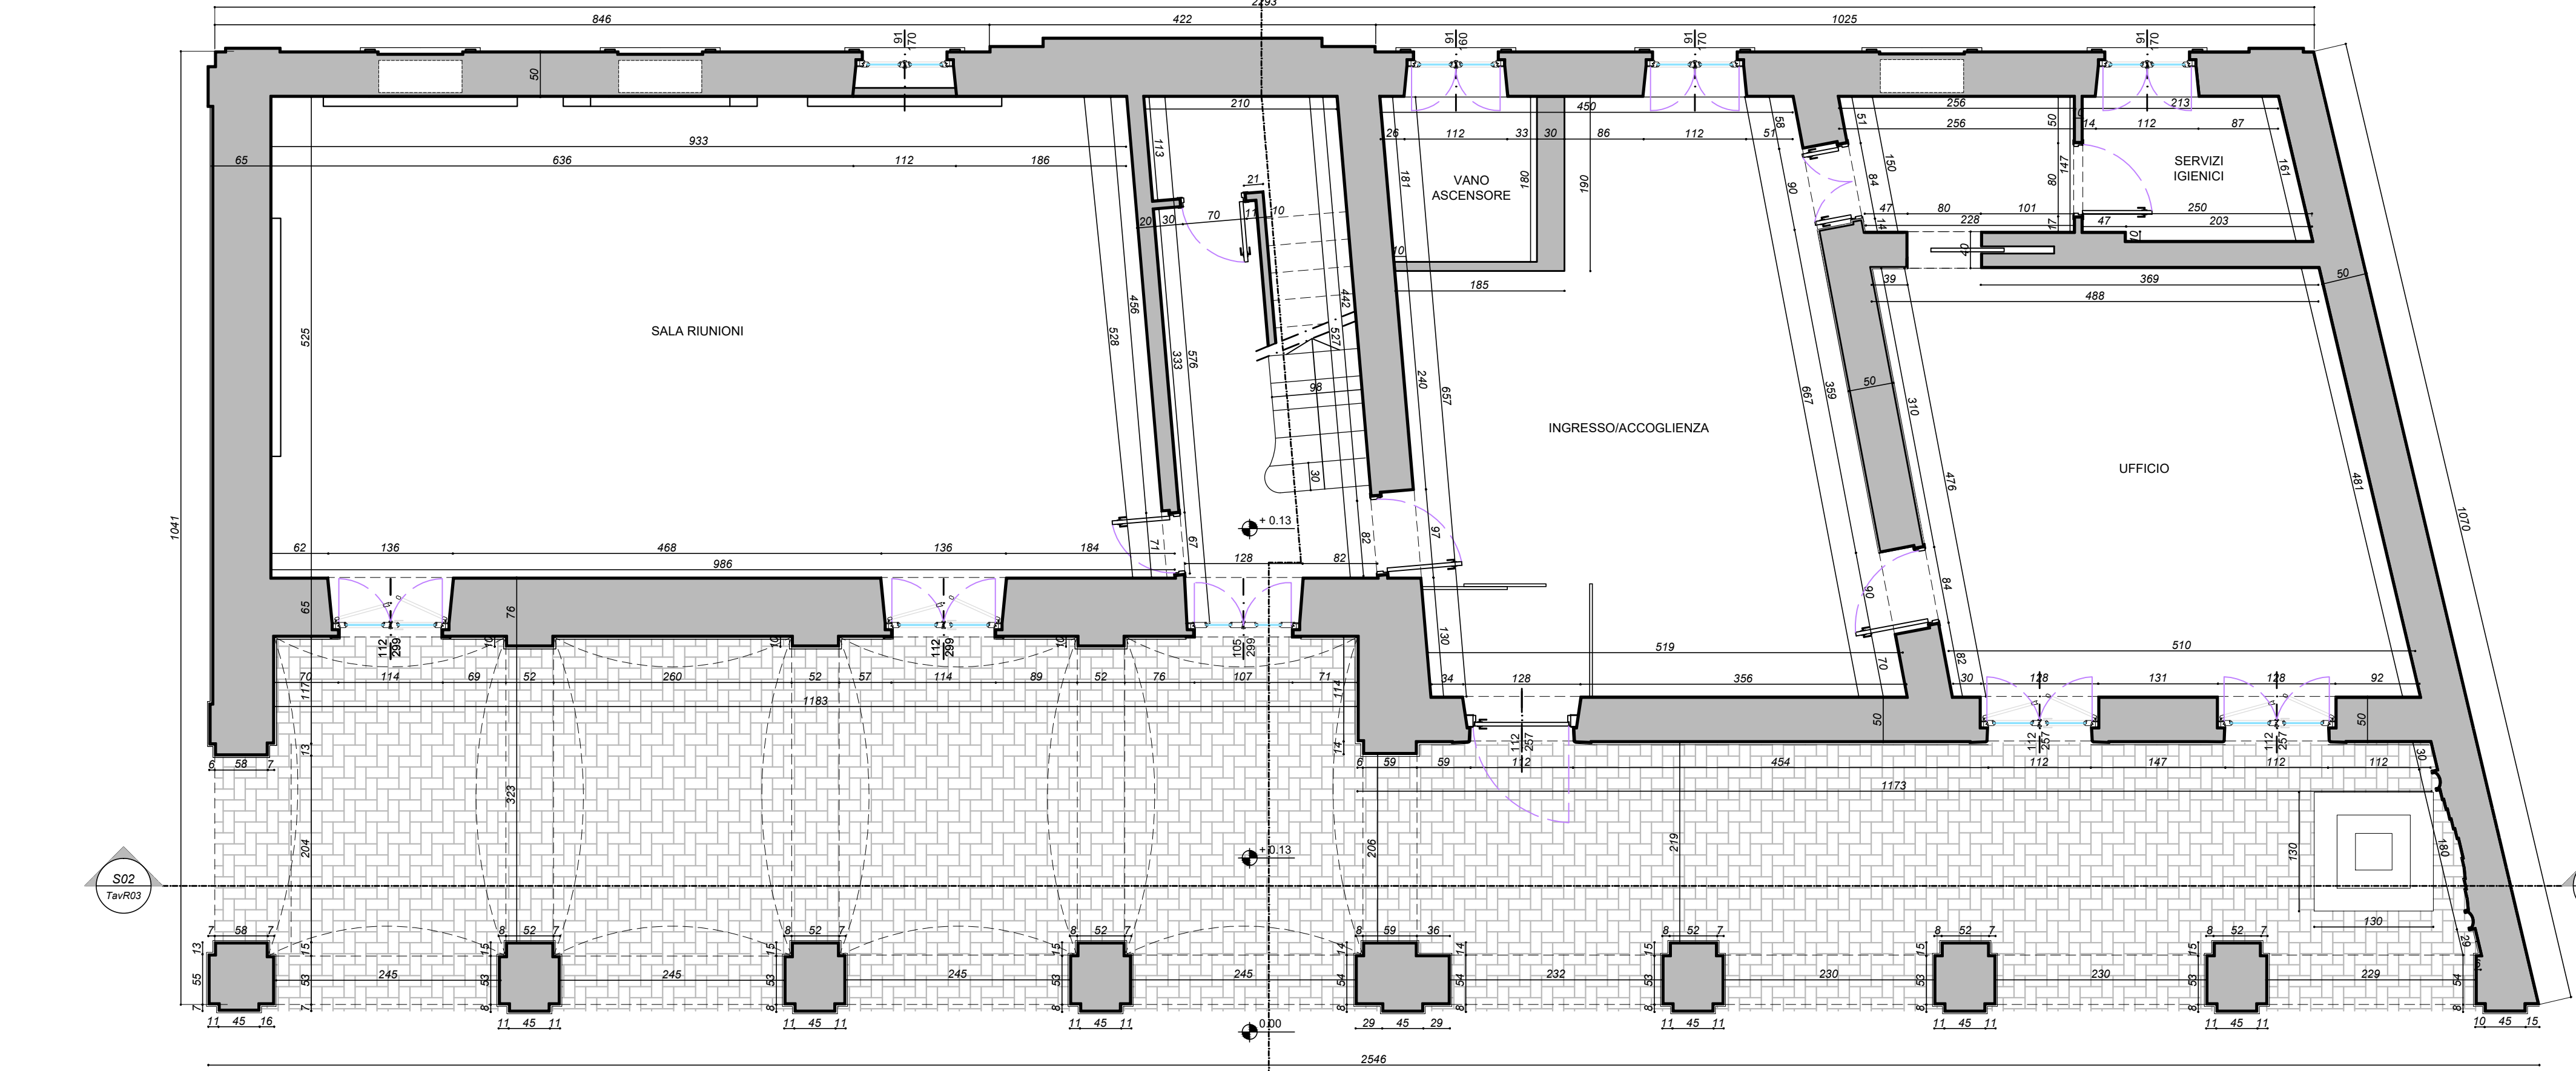

01 PIANTA PIANO TERRA
SCALA 1:50

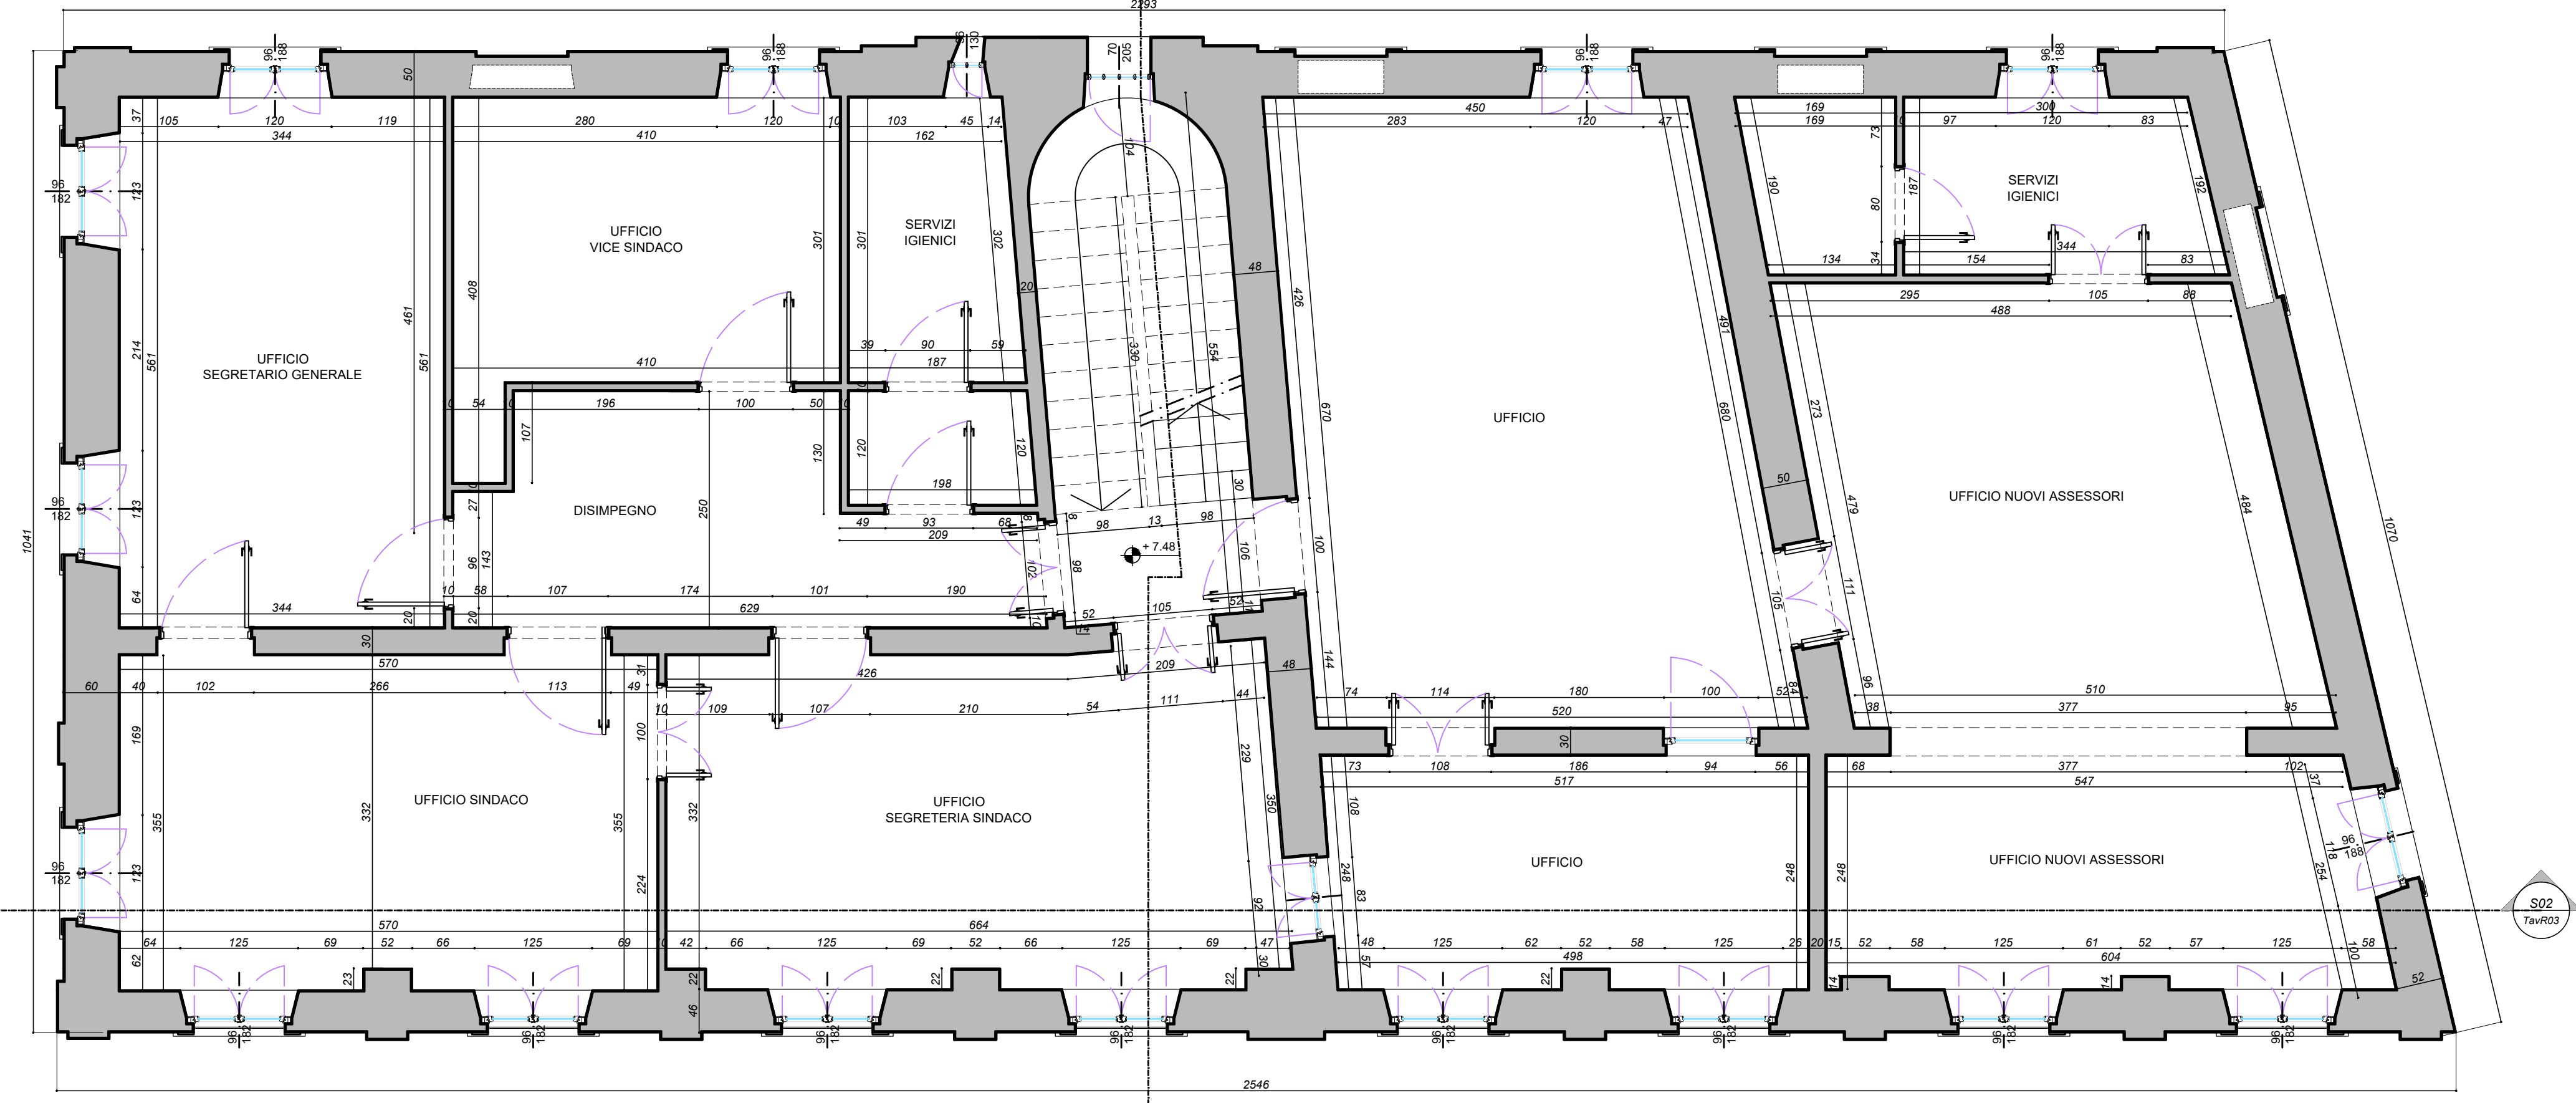

03 PIANTA PIANO SECONDO
SCALA 1:50

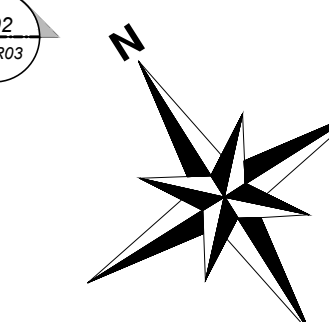



REGIONE
PIEMONTE

PROVINCIA DI TORINO

COMUNE DI GIAVENO





PALAZZO MARCHINI
via Francesco Marchini 1, 10094 Gaieno (TO)
Progetto di restauro e riqualificazione
Rifacimento copertura,
integrità facciate, sostituzione infissi

PROGETTO ESECUTIVO

COMMITTENTE: Comune di Gaieno (TO)
PROGETTO: Studio Architetto Gianfranco Gritella & Associati
Via Piemonte, 11 - 10148 Torino - Tel. 011-5141153
P.IVA/C.F. 0894000019
e-mail: info@gritellassociati.com PEC: gritellassociati@pec.it

OGGETTO: Planimetrie stato di fatto

scala 1:50	TAV. R01	Progettato e D.L. Arch. Gianfranco GRITELLA	Responsabile unico di Procedimento Arch. Paolo CAGLIARI
DATA: Luglio 2019	REV.:		

STUDIO ARCHITETTO GIANFRANCO GRITELLA & ASSOCIATI
VIA PIEMONTE, 11 - 10148 TORINO
TEL. 011-5141153 FAX 011-5141154
WWW.GRITELLASSOCIATI.COM INFO@GRITELLASSOCIATI.COM
P.IVA 0894000019