




SEZIONE N.1 - Tratto a-b
Scala1:50

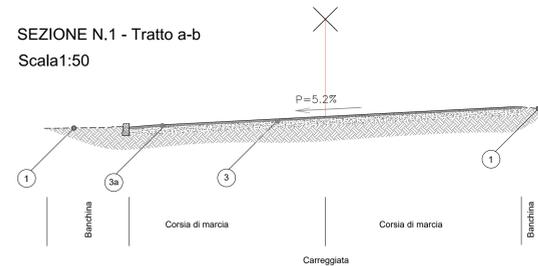


SEZIONE N.5 - Tratto b-c
Scala1:50

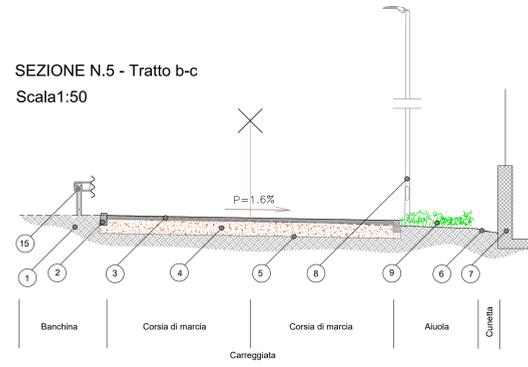


SEZIONE N.10 - Tratto b-c
Scala1:50

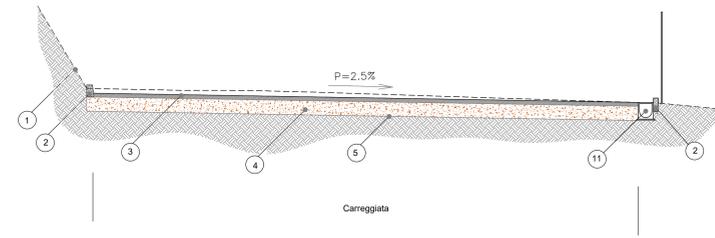

PARTICOLARE PAVIMENTAZIONE STRADALE TRATTO a-b

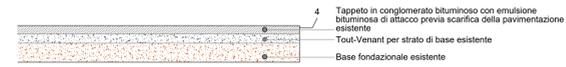


PARTICOLARE PAVIMENTAZIONE STRADALE TRATTO b-c

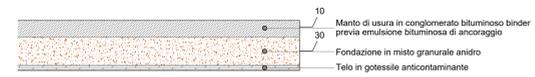


PARTICOLARE INSERIMENTO CUNETTA ALLA FRANCESE TIPO IN CLS - TRATTO b-c
Scala1:20



Vista in pianta

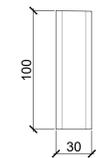


Sezione generica

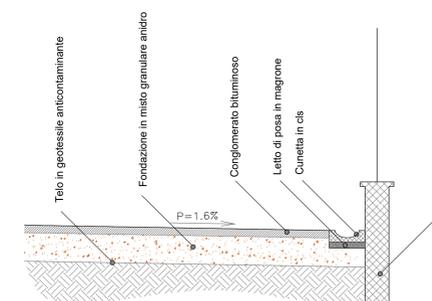


PARTICOLARE INSERIMENTO CANALETTE STRADALI TIPO IN CAV - TRATTO a-b e b-c
Scala1:20


Sezione

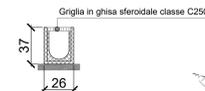


Vista in pianta

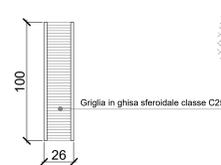


Sezione generica

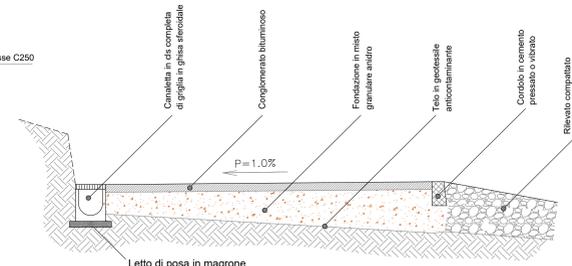


SEZIONE N.2 - Tratto a-b
Scala1:50

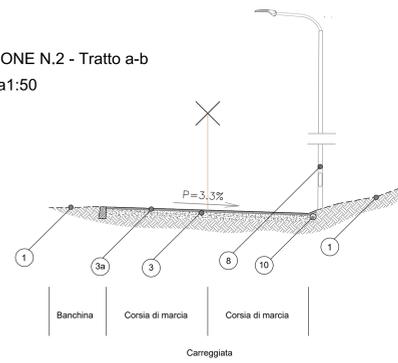


SEZIONE N.6 - Tratto b-c
Scala1:50

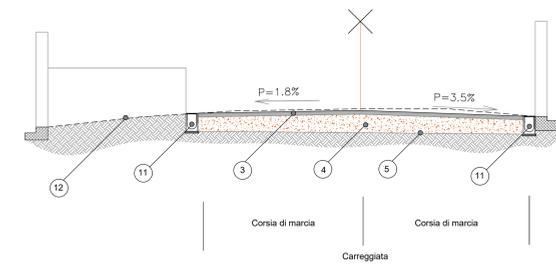


SEZIONE N.3 - Tratto a-b
Scala1:50

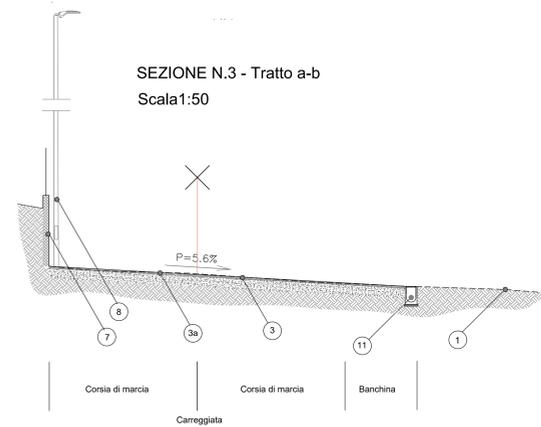


SEZIONE N.7 - Tratto b-c
Scala1:50

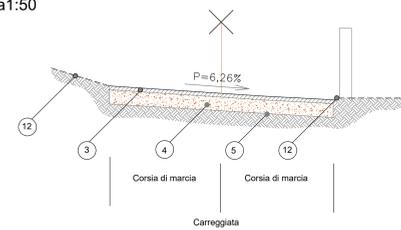


SEZIONE N.8 - Tratto b-c
Scala1:50

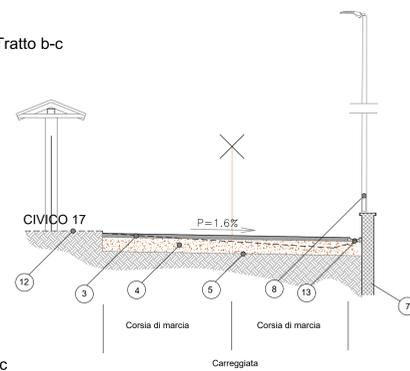

SEZIONE N.9 - Tratto b-c
Scala1:50

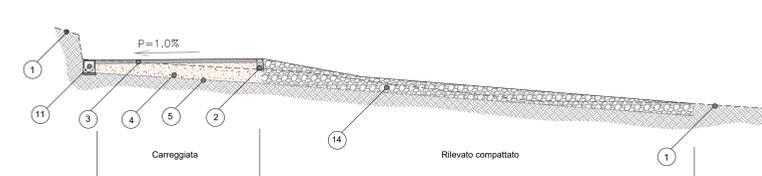

SEZIONE N.4
Scala1:50

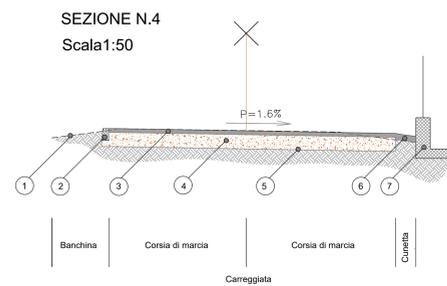


NOTE


- 1 PIANO DI CAMPAGNA
- 2 CORDOLO IN CEMENTO PRESSATO O VIBRATO
- 3 PAVIMENTAZIONE IN CONGLOMERATO BITUMINOSO (VEDASI PARTICOLARE)
- 3a PIANO STRADALE ESISTENTE DA SCARIFICARE (VEDASI PARTICOLARE)
- 4 FONDAZIONE IN MISTO GRANULARE ANIDRO (VEDASI PARTICOLARE)
- 5 TELI IN GEOTESSILE ANTICONTAMINANTE (VEDASI PARTICOLARE)
- 6 CUNETTE IN CLS ESISTENTI
- 7 RECINZIONI IN CLS ESISTENTI
- 8 PALI DI PUBBLICA ILLUMINAZIONE (VEDASI PROGETTO IMPIANTO ELETTRICO)
- 9 AIUOLA A PRATO
- 10 TUBAZIONE IN PEAD
- 11 CANALETTE IN CEMENTO RINFORZATO (VEDASI PARTICOLARE)
- 12 ARRETRAMENTI CARRAI E PEDONALI
- 13 CUNETTE ALLA FRANCESE (VEDASI PARTICOLARE)
- 14 RILEVATO COMPATTATO IN GHIAIA VAGLIATA
- 15 BARRIERA DI SICUREZZA STRADALE (VEDASI PARTICOLARE)

PARTICOLARE BARRIERA DI SICUREZZA (GUARD RAIL) - TRATTO b-c
CLASSE H2 - BORDO LATERALE
Scala1:20

Sezione

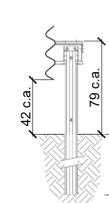

Vista in prospettiva

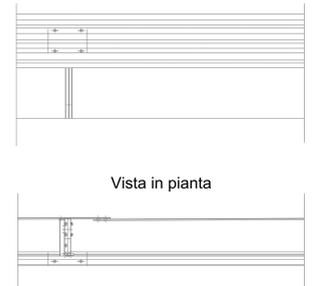

Vista in pianta



CITTA' DI GIAVENO
Città Metropolitana di TORINO
Località: Via Paradiso - B.ta Selvaggio Rio

LAVORI DI COMPLETAMENTO URBANIZZAZIONI
BORGATA PARADISO
CUP F61B23000330004

PROGETTO ESECUTIVO
Art. 41 D.Lgs 36/2023

SEZIONI DI PROGETTO E PARTICOLARI
COSTRUTTIVI

TAV. 4a
Data 05/2025
Agg.

Progetto	Progettista	Responsabile Unico del Progetto
	Arch. Mauro Lusanna 10094 Giaveno (TO) - Via Piero 5 Tel. 338805431 e-mail: mauro.lusanna@bmc.it	Arch. Paolo Calgario 10094 Giaveno (TO) - Via U. Scletta 7 Tel. 0119229400 e-mail: paolo.calgario@comune.giaveno.to.it