

PROTOCOLLO

OGGETTO  
**AMPLIAMENTO CIMITERO DEL CAPOLUOGO  
COSTRUZIONE LOCULI E CELLETTE OSSARIO**

AMBITO  
**LOTTO n. 10**

FASE  
**PROGETTO ESECUTIVO**

ELABORATI PROGETTUALI  
**PROSPETTI E SEZIONI LOCULI E OSSARI  
PARTICOLARI COSTRUTTIVI**

PROGETTAZIONE  
**CHM INGEGNERIA**  
Ing. **Marcello CHIAMPO**  
Via Roma n. 14 - 10094 - GIAVENO (TO)  
Tel. - Fax 011 9376657  
e-mail: info@studiocchiampo.it  
pec: marcello.chiampo@ingpec.eu  
Cod. Fisc.: CHM MCL 56521 E020V  
Part. IVA: 04330240013

TAVOLA  
**C01  
29 002**

OPERA ARGOMENTO FASE DOC. PROG. / REVISIONE

EP LLPP ESE 2 9 2 / 0




TIMBRO E FIRMA  
INGEGNERIA DELLA PROVINCIA DI TORINO  
M. CHIAMPO  
N° 4643

SCALA: 1/100  
1/50  
1/1




FILE: TAV 02  
CARTELLA: 1659/22  
NOTE:

REV.	DESCRIZIONE	DATA	REDATTO	APPROVATO
0	EMMISSIONE	07/2023	CHIAMPO	CHIAMPO
1				
2				
3				


ELABORATO TECNICO REALIZZATO CON SOFTWARE AUTOCAD 2006 BY AUTODESK - LICENZE N. 343-25477039344-03120257

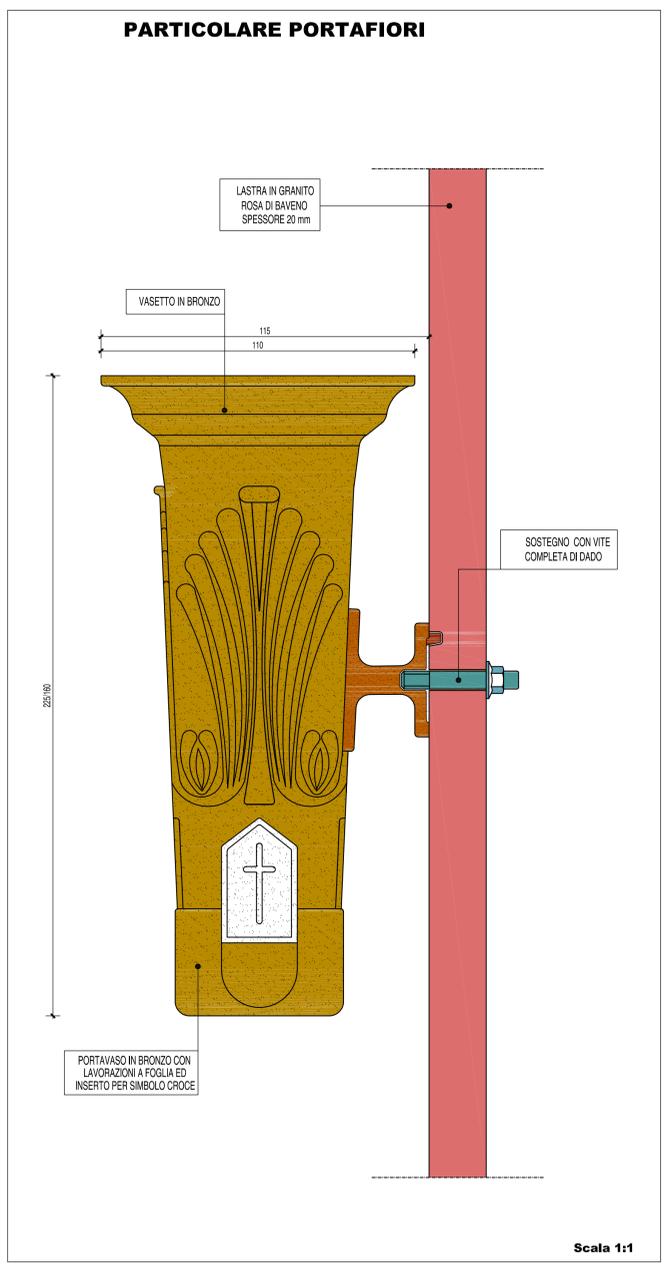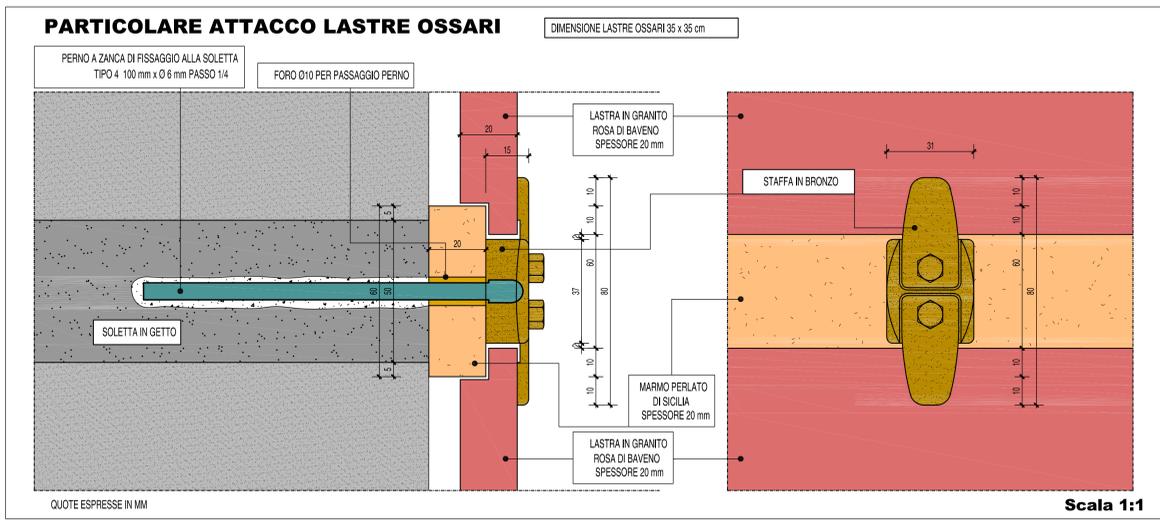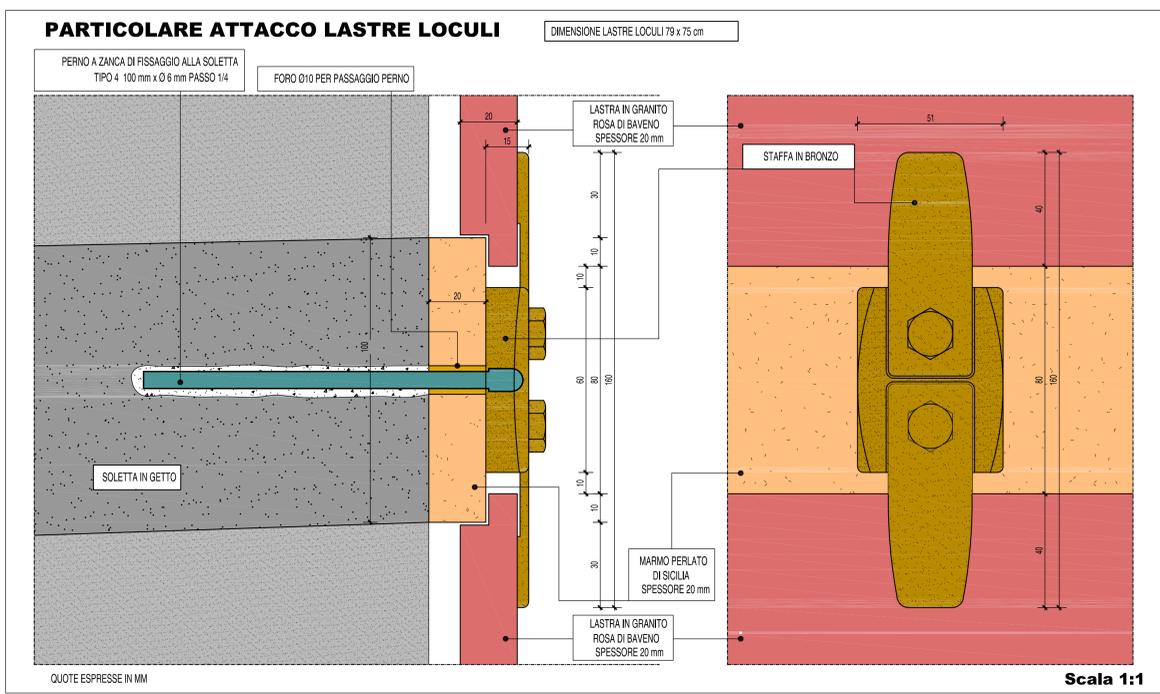

**FOTOCOMPOSIZIONE INTERVENTO**

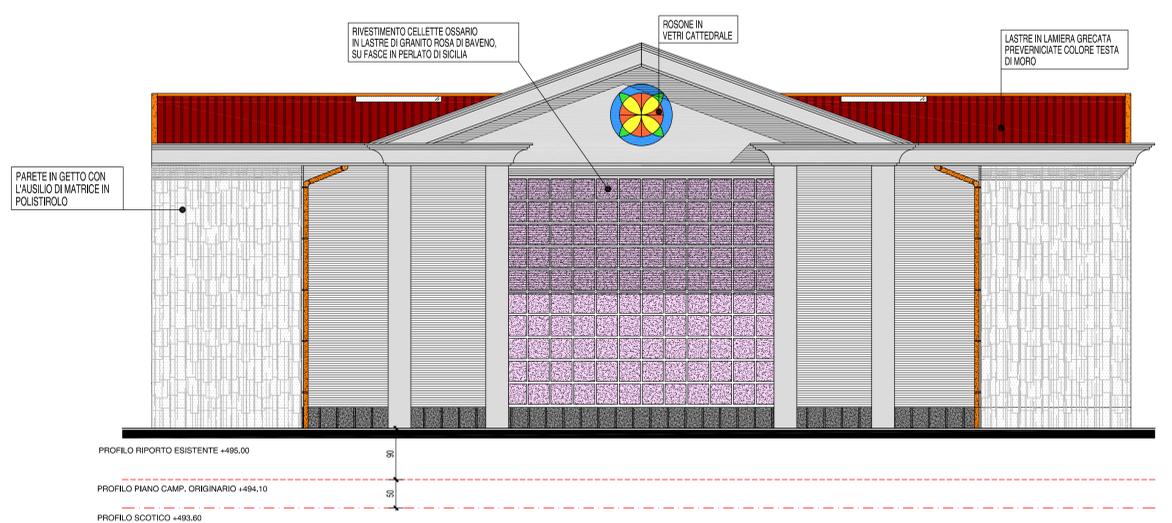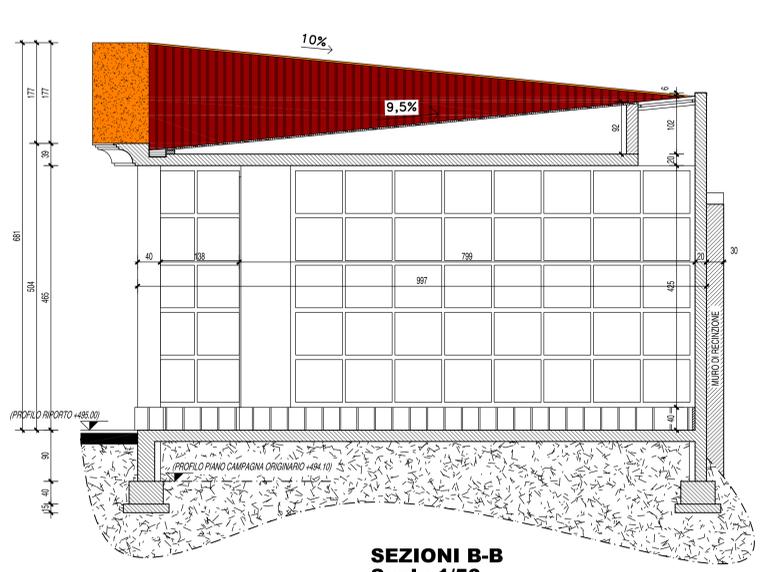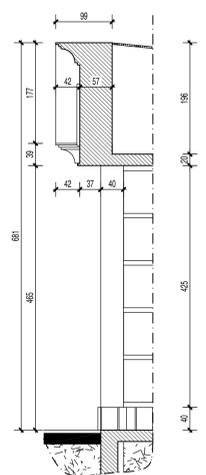

**PROSPETTO FRONTALE A LOTTI COMPLETATI (n° 4 LOTTI)  
Scala 1/100**

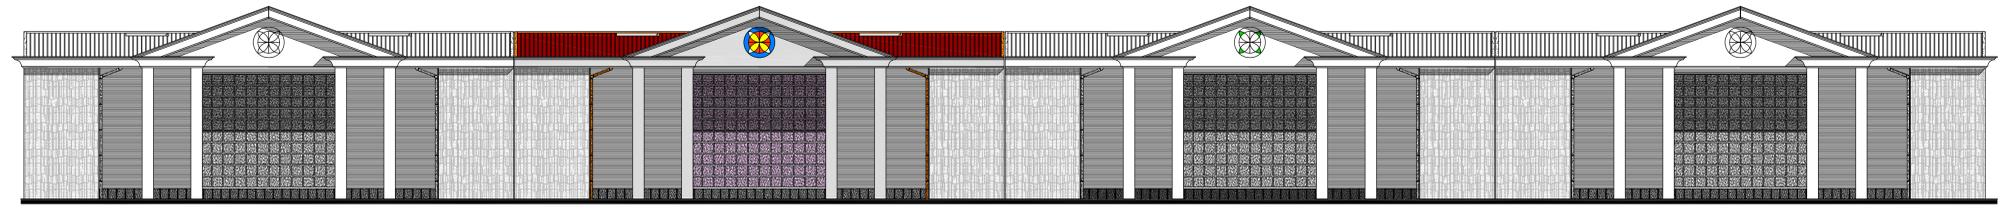

**PROSPETTO LOTTO n.10 IN PROGETTO**

**PROSPETTO LOTTO n.9 COMPLETATO**

**PROSPETTO LOTTO n.8 COMPLETATO**

**PROSPETTO LOTTO n.7 COMPLETATO**