Scala di sicurezza in C.A.

Marciapiede

Marciapiede

U.S.

CORRIDOIO DI DISTRIBUZIONE

CORRIDOIO DI DISTRIBUZIONE

Idrante

Idrante

+3.84

U.S.

U.S.

MASP3

CORRIDOIO DI DISTRIBUZIONE

Parapetto metallico anticaduta

TRIBUNA A1 Tot 185 Posti

Parapetto metallico anticaduta

TRIBUNA A2 Tot 185 Posti

Parapetto metallico anticaduta

TRIBUNA A3 Tot 96 Posti

TRIBUNA A4 Tot 96 Posti

+0.00

FUGA 248 spettatori
Tribuna A3 + A4 + E2

FUGA 192 spettatori
Tribuna A3-A4 + 12
A.LAVORI

divisione settore pubblico/atleti
transenne metalliche

divisione settore pubblico/atleti
transenne metalliche

FUGA 58 spettatori
Tribuna E2

TRIBUNA E2 Tot 58 Posti

TRIBUNA E1 Tot 96 Posti

TRIBUNA TELESCOPICA RECLINABILE "E" Tot 154 Posti

divisione settore pubblico

divisione settore pubblico/atleti
transenne metalliche

divisione settore pubblico/atleti
transenne metalliche

+3.64

PARTERRE POLIVALENTE

+0.00

PARTERRE POLIVALENTE

TRIBUNA TELESCOPICA RECLINABILE B Tot 250 Posti

Parapetto metallico anticaduta

BARACCATURA IN LEGNO TRATTATA CON INGNIFUGANTE (N° IDENTIFICATIVO 04 DICH. PROD.)

4) - Dich. Prod.

4) - Dich. Prod.

4) - Dich. Prod.

SERVIZI IGIENICI PUBBLICO

W.C.

W.C.H.

W.C.

W.C.H.

ZONA FILTRO

SERVIZI IGIENICI PUBBLICO

W.C.H.

RIP.

RIP.

UFFICIO

BIGLIETTERIA CONTROLLO PALESTRA POLIVALENTE

QPP

FIORIERA

FUGA 100 spettatori
Tribuna B

Via di fuga spettatori
L= 120 cm (2Moduli) - Esodo
max 100 spettatori/minuto

FUGA 250 spettatori
Tribuna B

BUSSOLA D'INGRESSO

INGRESSO PRINCIPALE UTENTI-PUBBLICO

FUGA 150 spettatori
Tribuna B

Via di fuga spettatori
L= 180 cm (3Moduli) - Esodo
max 150 spettatori/minuto

+3.84

HALL D'INGRESSO

RIPOSTIGLIO

AERAZIONE min. 4125cmq

MAGAZZINO mq. 16,5

REI 120

SERVIZI IGIENICI PUBBLICO

W.C.

W.C.H.

SERVIZI IGIENICI PUBBLICO

W.C.

W.C.H.

ZONA FILTRO

PREPARAZIONE PIATTI FREDDI

W.C.H.

ZONA FILTRO

ZONA CALMA

+3.82

Via di fuga spettatori
L= 200 cm (3Moduli) - Esodo
max 150 spettatori/minuto

+3.84

BAR CAFFETTERIA

INGRESSO PUBBLICO AL PARTERRE

FUGA 150 spettatori
- Tribuna C

INGRESSO BAR / CAFFETTERIA

SCALA IN C.A.

MURO CONTROTERRA

Via di fuga spettatori
L= 180 cm (3Moduli) - Esodo
max 150 spettatori/minuto

±0.00

INGRESSO ZONA FITNESS

PARETE DI ROCCIA

+0.03

Via di fuga spettatori
L= 120 cm (2Moduli) - Esodo
max 100 spettatori/minuto

U.S.

FUGA 96 spettatori
Tribuna E

Via di fuga spettatori
L= 180 cm (3Moduli) - Esodo
max 150 spettatori/minuto

MASP4

FUGA 150 spettatori
- Tribuna D

CORRIDOIO DI DISTRIBUZIONE

MASP2

CORRIDOIO DI DISTRIBUZIONE

MASP1

FUGA 150 spettatori
- Tribuna C

CORRIDOIO DI DISTRIBUZIONE

+3.84

SALE FITNESS

+3.84

AMBITO DOCCE

ZONA FILTRO

W.C.

W.C.H.

SPOGLIATOI UTENTI FITNESS

SPOGLIATOI UTENTI FITNESS

AMBITO DOCCE

ZONA FILTRO

W.C.

W.C.H.

UFFICIO

4602

5850

SIMBOLI GRAFICI DI PREVENZIONE INCENDI (D.M.30.11.83)

- Estintore a polvere Pmax 6 Kg Classe 34A-144B-C
- Estintore a biossido di carbonio Pmax 6 Kg Classe 34A-144B-C
- Naspo
- Cassetta corredo idranti UNI 45 a muro (UNI 10779) con manichetta da 20 m e lancia
- Estintore automatico a polveri da 12 Kg ABC/40 Tipo a Bocca con Sprinkler
- Contenitore schiuma con premiscelatore
- Idrante sottosuolo
- Idrante soprasuolo DN 80 a norma UNI 9485 con due sbocchi
- Attacco per autopompa singolo sottosuolo
- Attacco per autopompa doppio sottosuolo
- Idrante soprasuolo DN 100 a norma UNI 9485 con due sbocchi UNI 70 e attacco motopompa UNI 100
- Campana di allarme elettrica
- Campana di allarme
- Impianto di allarme Avvisatore ottico-acustico autoalimentato
- Pulsante di allarme
- Impianto automatico di rivelazione d'incendio
- GAS
- INCENDIO
- Pulsante di sgancio di emerg. energia elettrica
- Punti di rivelazione fumo e barriera con emettitori e ricettori
- Muratura REI 30 e 60
- Muratura REI 90
- Muratura REI 120
- QUADRO ELETTRICO
- Controllo di gestione allarme incendio
- Porta resistente al fuoco REI
- PERCORSI DI USCITA:
- verso l'alto
- orizzontale
- verso il basso
- Impianto automatico di rivelazione incendio
- Impianto ad attivazione automatica
- Impianto ad attivazione manuale
- Impianto di allarme
- U.S. uscita di sicurezza

SEGNALETICA DI SICUREZZA CONFORME AL DPR 08/06/82 N.524

- USCITE A SPAZIO APERTO
- PERCORSI INTERNI
- ESTINTORI A POLVERE
- IDRANTE
- ATTACCO V.V.F.
- VIETATO FUMARE ED USARE FIAMME LIBERE
- RILEVATORE FUCHE GAS

LEGENDA:

- +0.00 QUOTA ALTIMETRICA DEL PIANO FINITO
- U.S. USCITA DI SICUREZZA
- PILETTA DI SCARICO A PAVIMENTO
- GRIGLIA SCARICHI A PAVIMENTO
- ASCIUGA CAPELLI

4) - DICH. PROD *BARACCATURA IN LEGNO + TRAVATURE CORRIDOI TRATTATA CON INGNIFUGANTE (N° IDENTIFICATIVO 04 DICH. PROD)*

COMUNE DI GIAVENO

PROVINCIA DI TORINO

PALAZZETTO DELLO SPORT IN VIA COLPASTORE

SEGNALAZIONE CERTIFICATA INIZIO ATTIVITA' ANTINCENDIO AI SENSI DEL D.P.R. 01-08-2011 N.151 - D.M. 7/08/2012
PRATICA n°49658

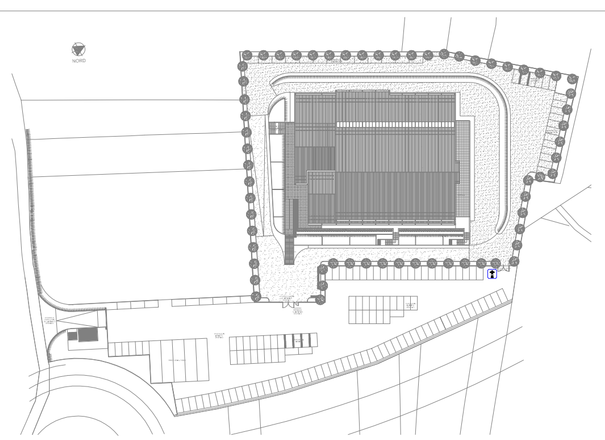

Oggetto: Pianta piano primo

Committente: Comune di Giaveno

Disegno: Ing. Calati Fabrizio
Via F.lli Cervi 3
10094 - Giaveno (TO)

Sede: Comune di Giaveno (TO)
Via Francesco Marchini n.1
10094 GIAVENO (TO)

Revis.	Data	Aggiornamenti	Visto		
			DISEGN.	Ing. Calati	
0	Maggio 2019				

TAV.VVF02/19

SCALA 1:100