


 PROGETTISTA

Ing. Marcello CHIAMPO
Via Roma n. 14 - 10094 - CHIAMPINO (TO)
Tel. 011/4375657 - Fax 011/4935889
E-mail: studiocchiampo@libero.it
E-mail: studiocchiampo@libero.it
Mod. Fisc.: CHI MC 38502 E202Y
Pert. IVA: 0453240015

**PROGETTAZIONI
ED
STRUTTURE
ARCHITETTONICHE**

TAVOLA
7

OPERA	ARGOMENTO	DOC. E PROG.	REVISIONE	FASE	SCARICA	1100
A	C1	0007	0	1	FIL NAME:	05_07
					OPERA:	
					PROG:	2003/1002
6					NOTE:	
5						
4						
3						
2						
1						
0	DIVISIONE	01/2003	MAPPELLO	CHIAMO		
REC.		DATA	RELATIVO	ESTRATTO	APPROVATO	

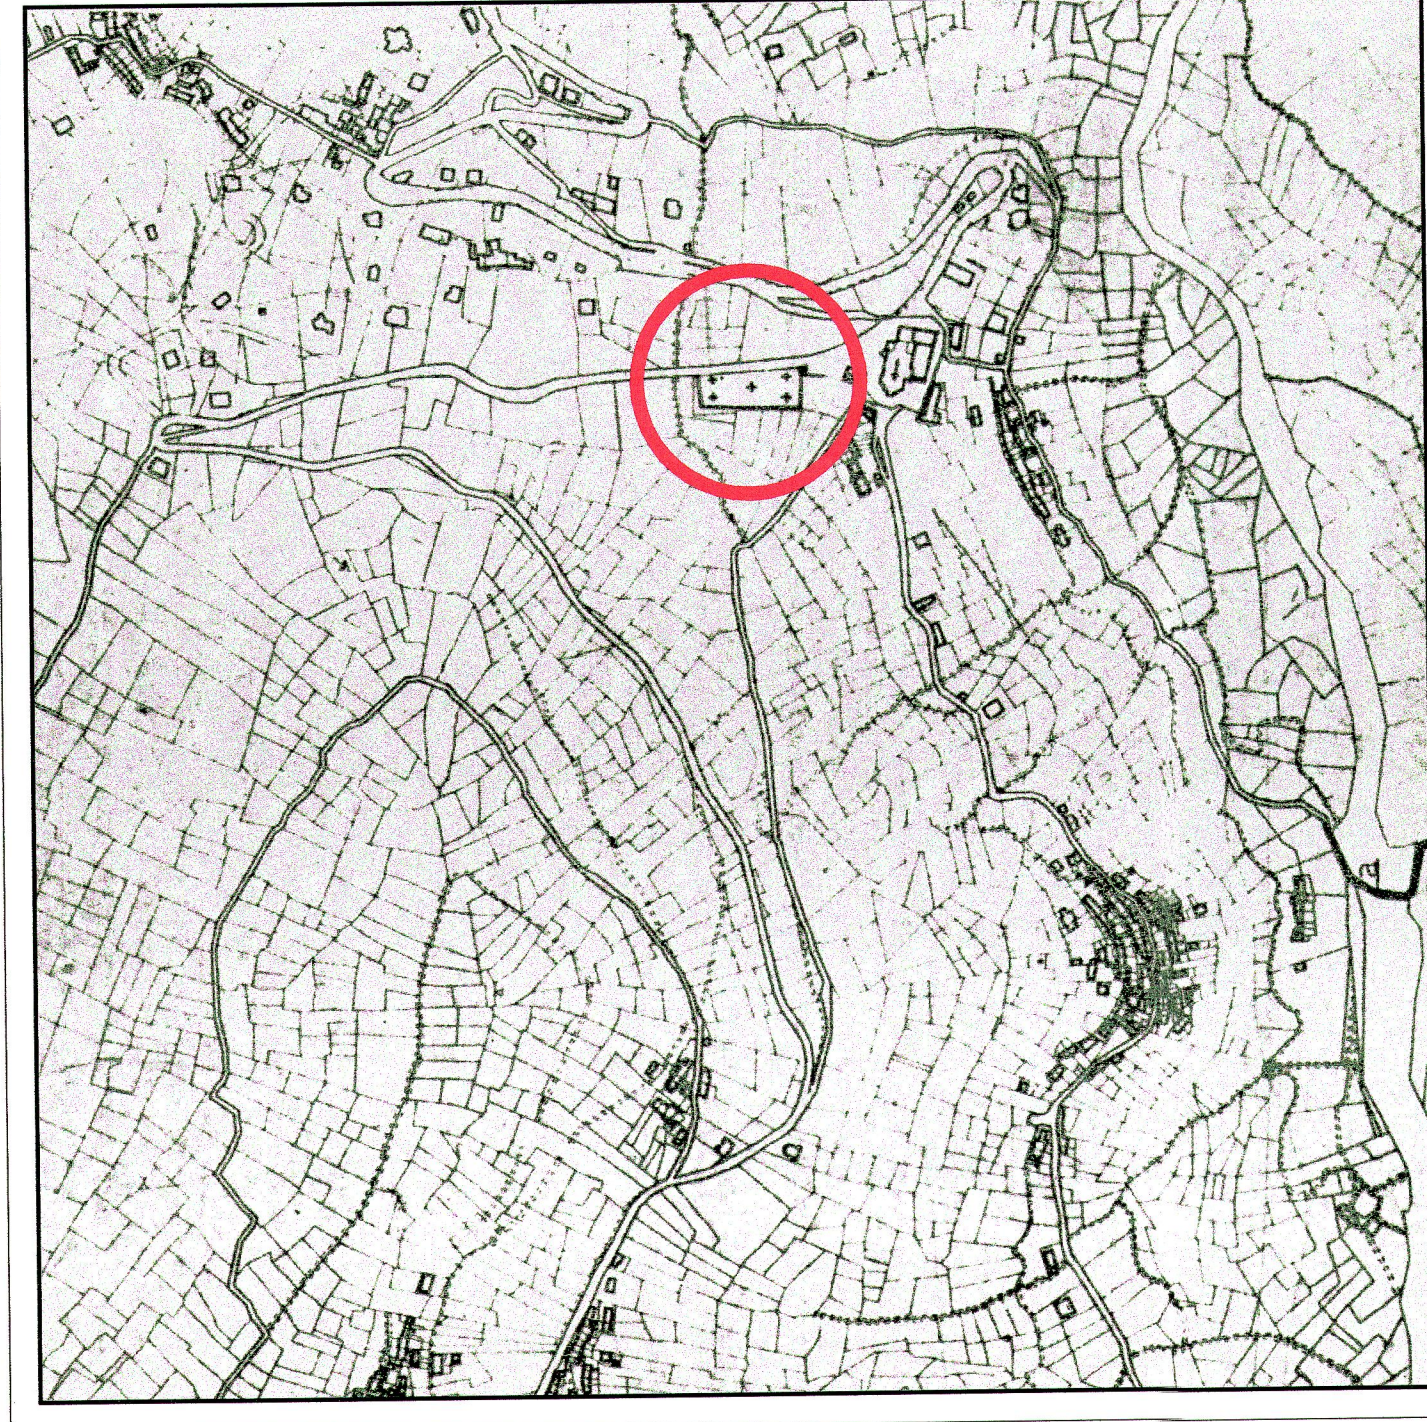

ESTRATTO DI P.R.G.C.



CRIPTE FUNERARIE	mq. 18
CRIPTE IN PROGETTO	mq. 21
CAPPELLE FUNERARIE	mq. 280
INUMAZIONI COMUNI	mq. 415 n° 133
LOCULI	n° 148
LOCULI IN PROGETTO	n° 40
CELLETTE OSSARIO	n° 153
CELLETTE IN PROGETTO	n° 117

