



Per. Ind. Alessandro DESTEFANIS

pi.destefanis@studio--cdp.it

Sede Operativa: C.so Unione Sovietica n.612/21 - 10135, Torino

 +39.011.31.86.135 (2 linee)

 +39.011-3180371

Comune di Giaveno
Città Metropolitana di Torino

PROGETTO DEFINITIVO/ESECUTIVO

Progetto:

Realizzazione nuovo impianto di videosorveglianza e controllo targhe su strade e vie cittadine nel territorio del Comune di Giaveno.

19043AETE02-0

Numero Tavola

Oggetto:

SITO 2 - PIAZZA PONTE PIETRA

Aprile 2019

Per. Ind. Domenico SERGI

:-

Data

Disegnatore

Scala

Progettista/i:

Per. Ind. DESTEFANIS Alessandro

Coll. Per.Ind. e Per. Ind. Laureati di Torino, Asti ed Alessandria n.3695

Sede Operativa: C.so Unione Sovietica n°612/21

10135 - TORINO

- -/--/--

Revisione/Aggiornamento

Sostituisce la Tav.

Il Committente:

Comune di Giaveno

Il Costruttore:


Proprieta' del Per.Ind. Alessandro DESTEFANIS - Senza autorizzazione scritta della stesso il presente documento non potra' essere utilizzato ne' venire consegnato a terzi o riprodotto, anche solo in parte. Lo Studio tutela i propri diritti a rigore di legge.

Inquadramento Sito

Scala 1:200

Black Pens 100% scr ==> Red: 0.20 Yellow: 0.30 Green: 0.30 Cyan: 0.40 Blue: 0.20 Mag.: 0.50 White: 0.50
Black Pens xxx% scr ==> 124: 15% 124: 30% 124: 60% Plot Style Table: Plotter Normale.ctb

Revisions: 0.10 SHEET SET NAME: ### Plot Date: 01/04/2019 11:15:16
0.10 9: 0.10 8: 0.10 7: 0.10 6: 0.10 5: 0.10 4: 0.10 3: 0.10 2: 0.10 1: 1:1

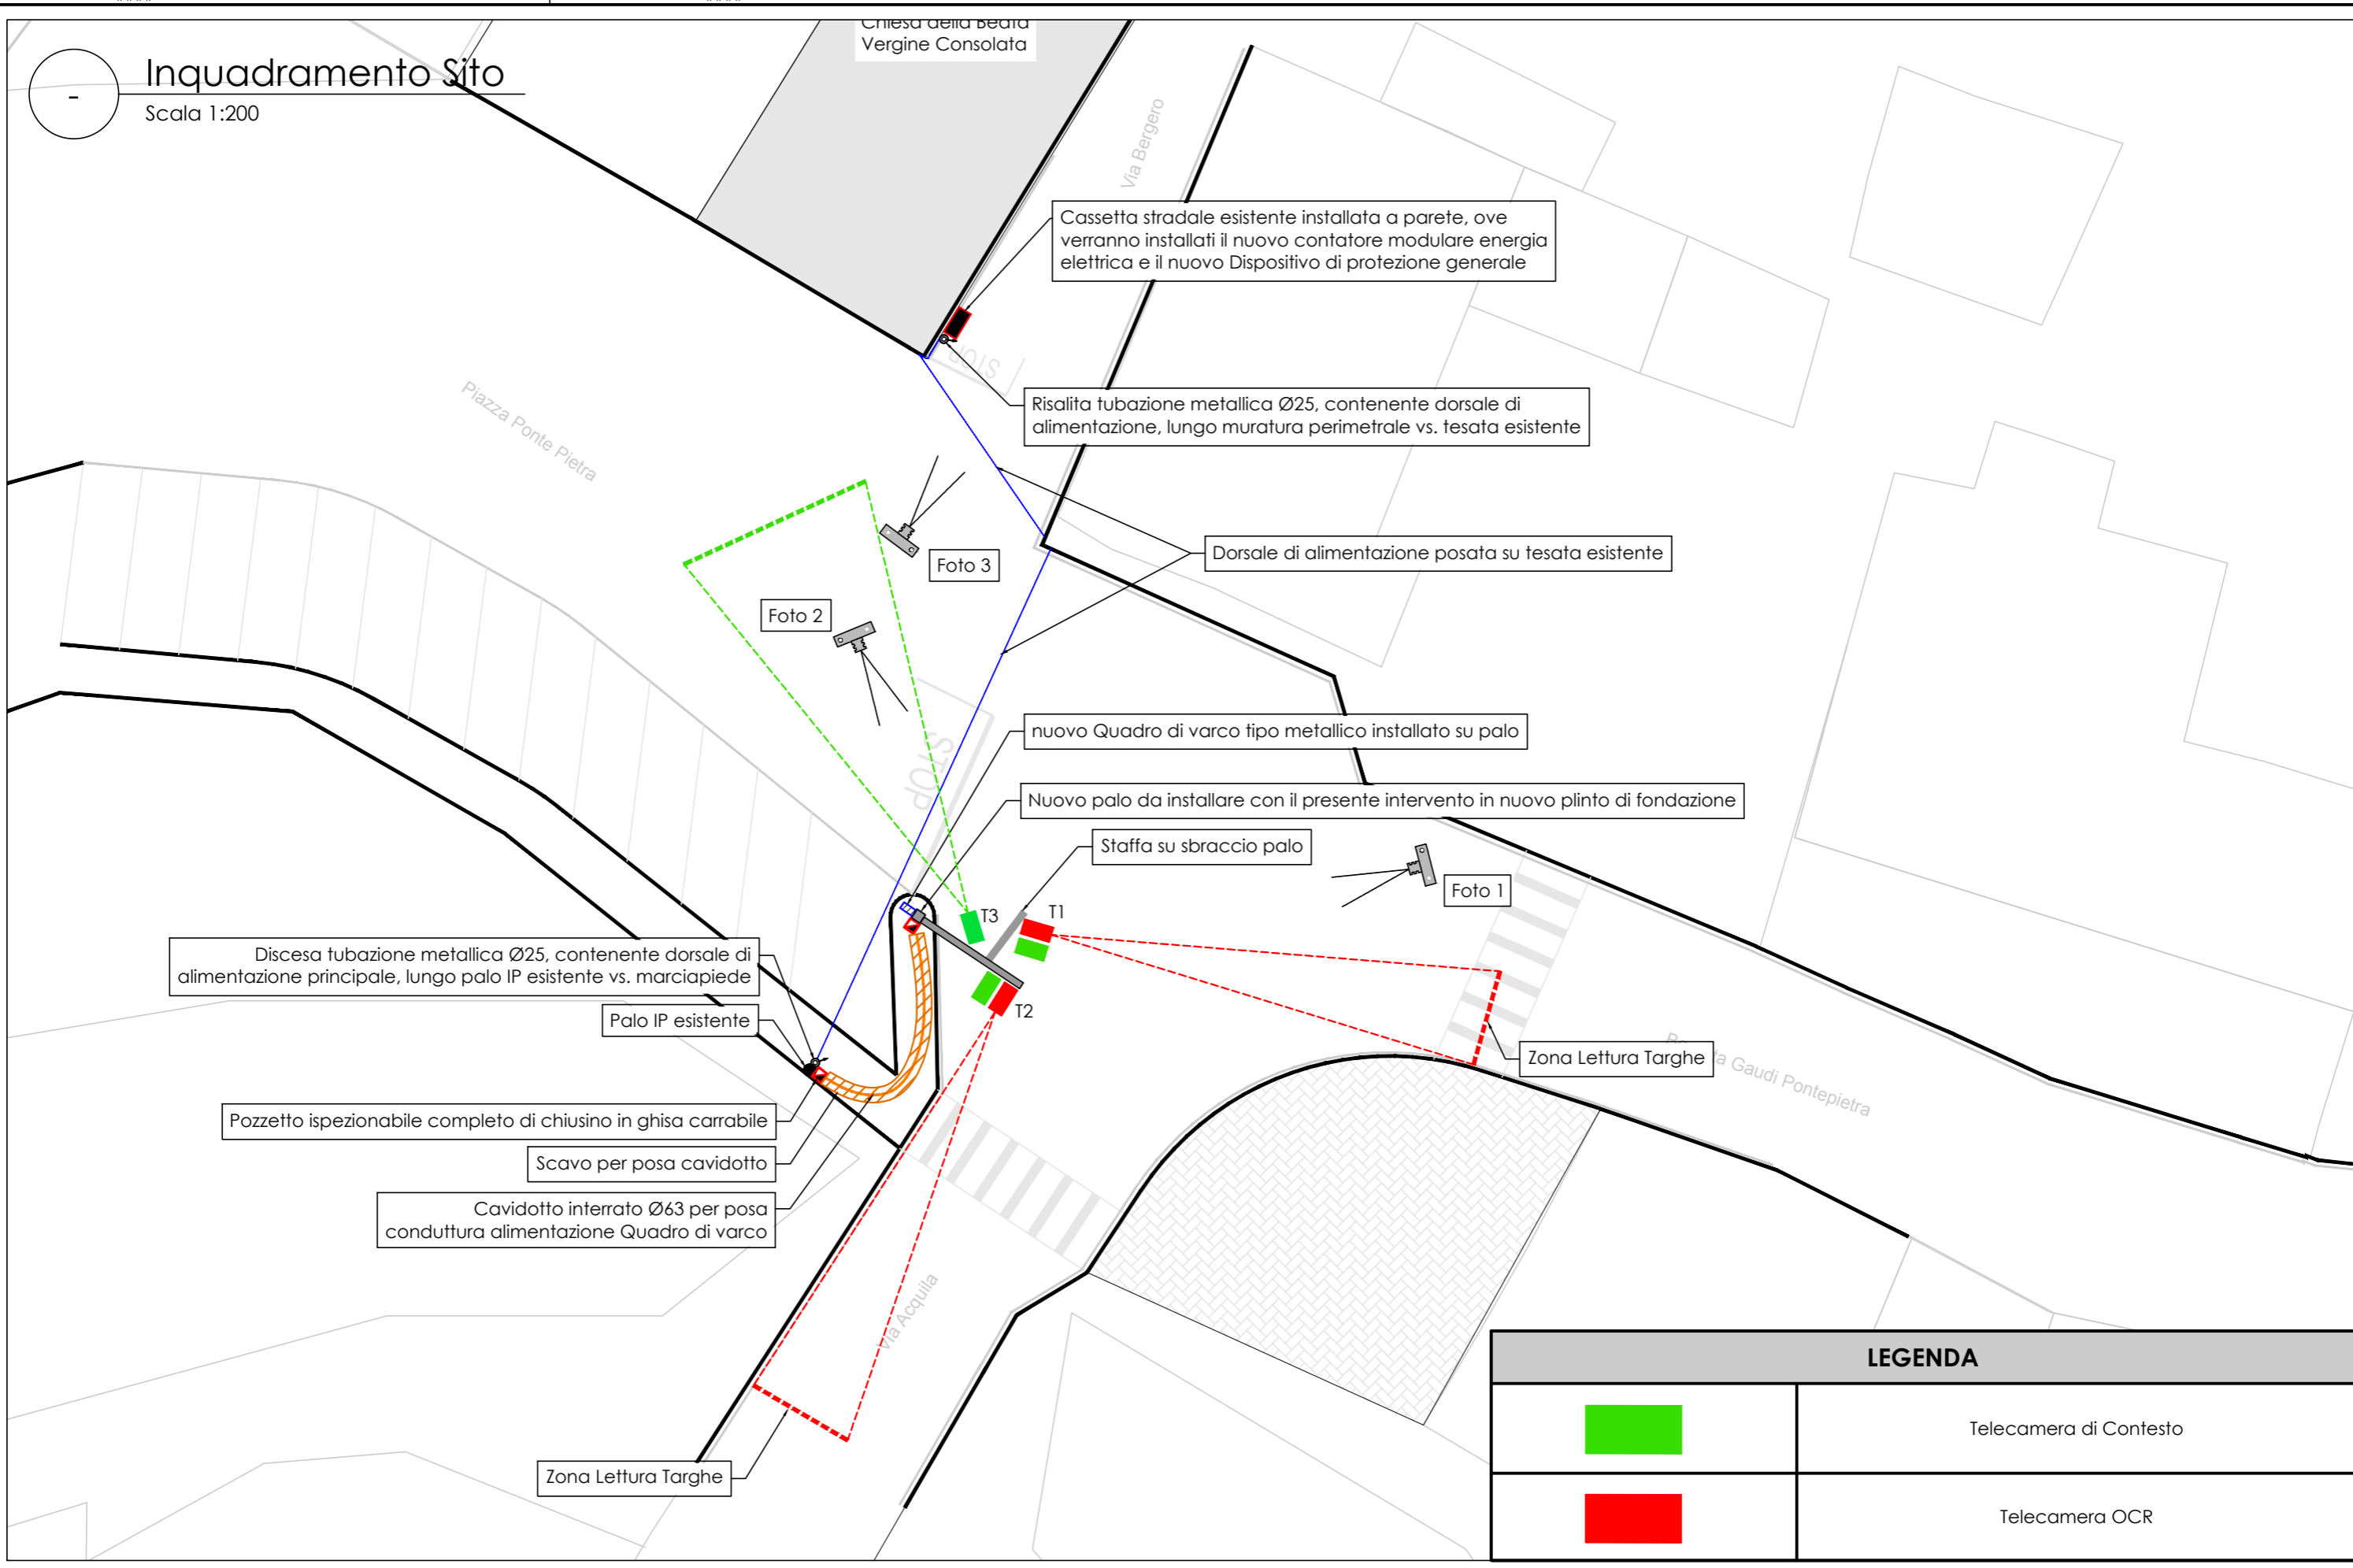

OGGETTO: Realizzazione nuovo impianto di videosorveglianza e controllo targhe su strade e vie cittadine nel territorio del Comune di Giaveno.
Sito 2 - Piazza Ponte Pietra

Per. Ind. A. DESTEFANIS
Sede Operativa: C.so Unione Sovietica n. 612/21 10135 Torino
Tel. 011.318.61.35 - Fax 011.318.03.71
e-mail: pi.destefanis@studio-cdp.it

COMMITTENTE:
Comune di GIAVENO

FILE 19043AETE02B0		
DATA	DISEGNATORE	SCALA
Aprile 2019	Per. Ind. Domenico SERGI	1:200

Foto 1



Foto 2



Foto 3



Black Pens 100% scr ==> Red: 0.20 Yellow: 0.30 Green: 0.30 Cyan: 0.40 Blue: 0.20 Mag.: 0.50 White: 0.50 8: 0.10 9: 0.10 SHEET SET NAME: ### Plot Date: 01/04/2019 11:15:51 Revisions: Plot Scale: 1:1 Plot Style Table: Plotter Normale.ctb

A3

OGGETTO: Realizzazione nuovo impianto di videosorveglianza e controllo targhe su strade e vie cittadine nel territorio del Comune di Giaveno. Sito 2 - Piazza Ponte Pietra

Per. Ind. A. DESTEFANIS
Sede Operativa: C.so Unione Sovietica n. 612/21 10135 Torino
Tel. 011.318.61.35 - Fax 011.318.03.71
e-mail: pi.destefanis@studio-cdp.it

COMMITTENTE:
Comune di GIAVENO

FILE	19043AETE02C0	
DATA	DISEGNATORE	SCALA
Aprile 2019	Per. Ind. Domenico SERGI	--

○ Particolare vista T1



○ Particolare vista T2



○ Particolare vista T3



Revisions:

0.10 SHEET SET NAME: ###

Plot Date: 01/04/2019 11:16:16

0.10 9:

Plot Scale: 1:1

0.50 8:

White: 0.50

Mag.: 0.50

Plot Style Table: Plotter Normale.ctb

0.40 Blue: 0.40

Cian: 0.30

Green: 0.30

Yellow: 0.20

Red: 0.20

100% scr ==>

Black Pens

124:

15%

124:

30%

124:

60%

Plot Style Table: Plotter Normale.ctb

0.30

124:

60%

0.20

124:

15%

124:

30%

124:

60%

0.20

124:

15%

124:

60%


OGGETTO: Realizzazione nuovo impianto di videosorveglianza e controllo targhe su strade e vie cittadine nel territorio del Comune di Giaveno.
Sito 2 - Piazza Ponte Pietra

Per. Ind. A. DESTEFANIS
Sede Operativa: C.so Unione Sovietica n. 612/21 10135 Torino
Tel. 011.318.61.35 - Fax 011.318.03.71
e-mail: pi.destefanis@studio-cdp.it

COMMITTENTE:
Comune di GIAVENO

FILE	19043AETE02D0	
DATA	DISEGNATORE	SCALA
Aprile 2019	Per. Ind. Domenico SERGI	--

Particolare Impianto di Terra

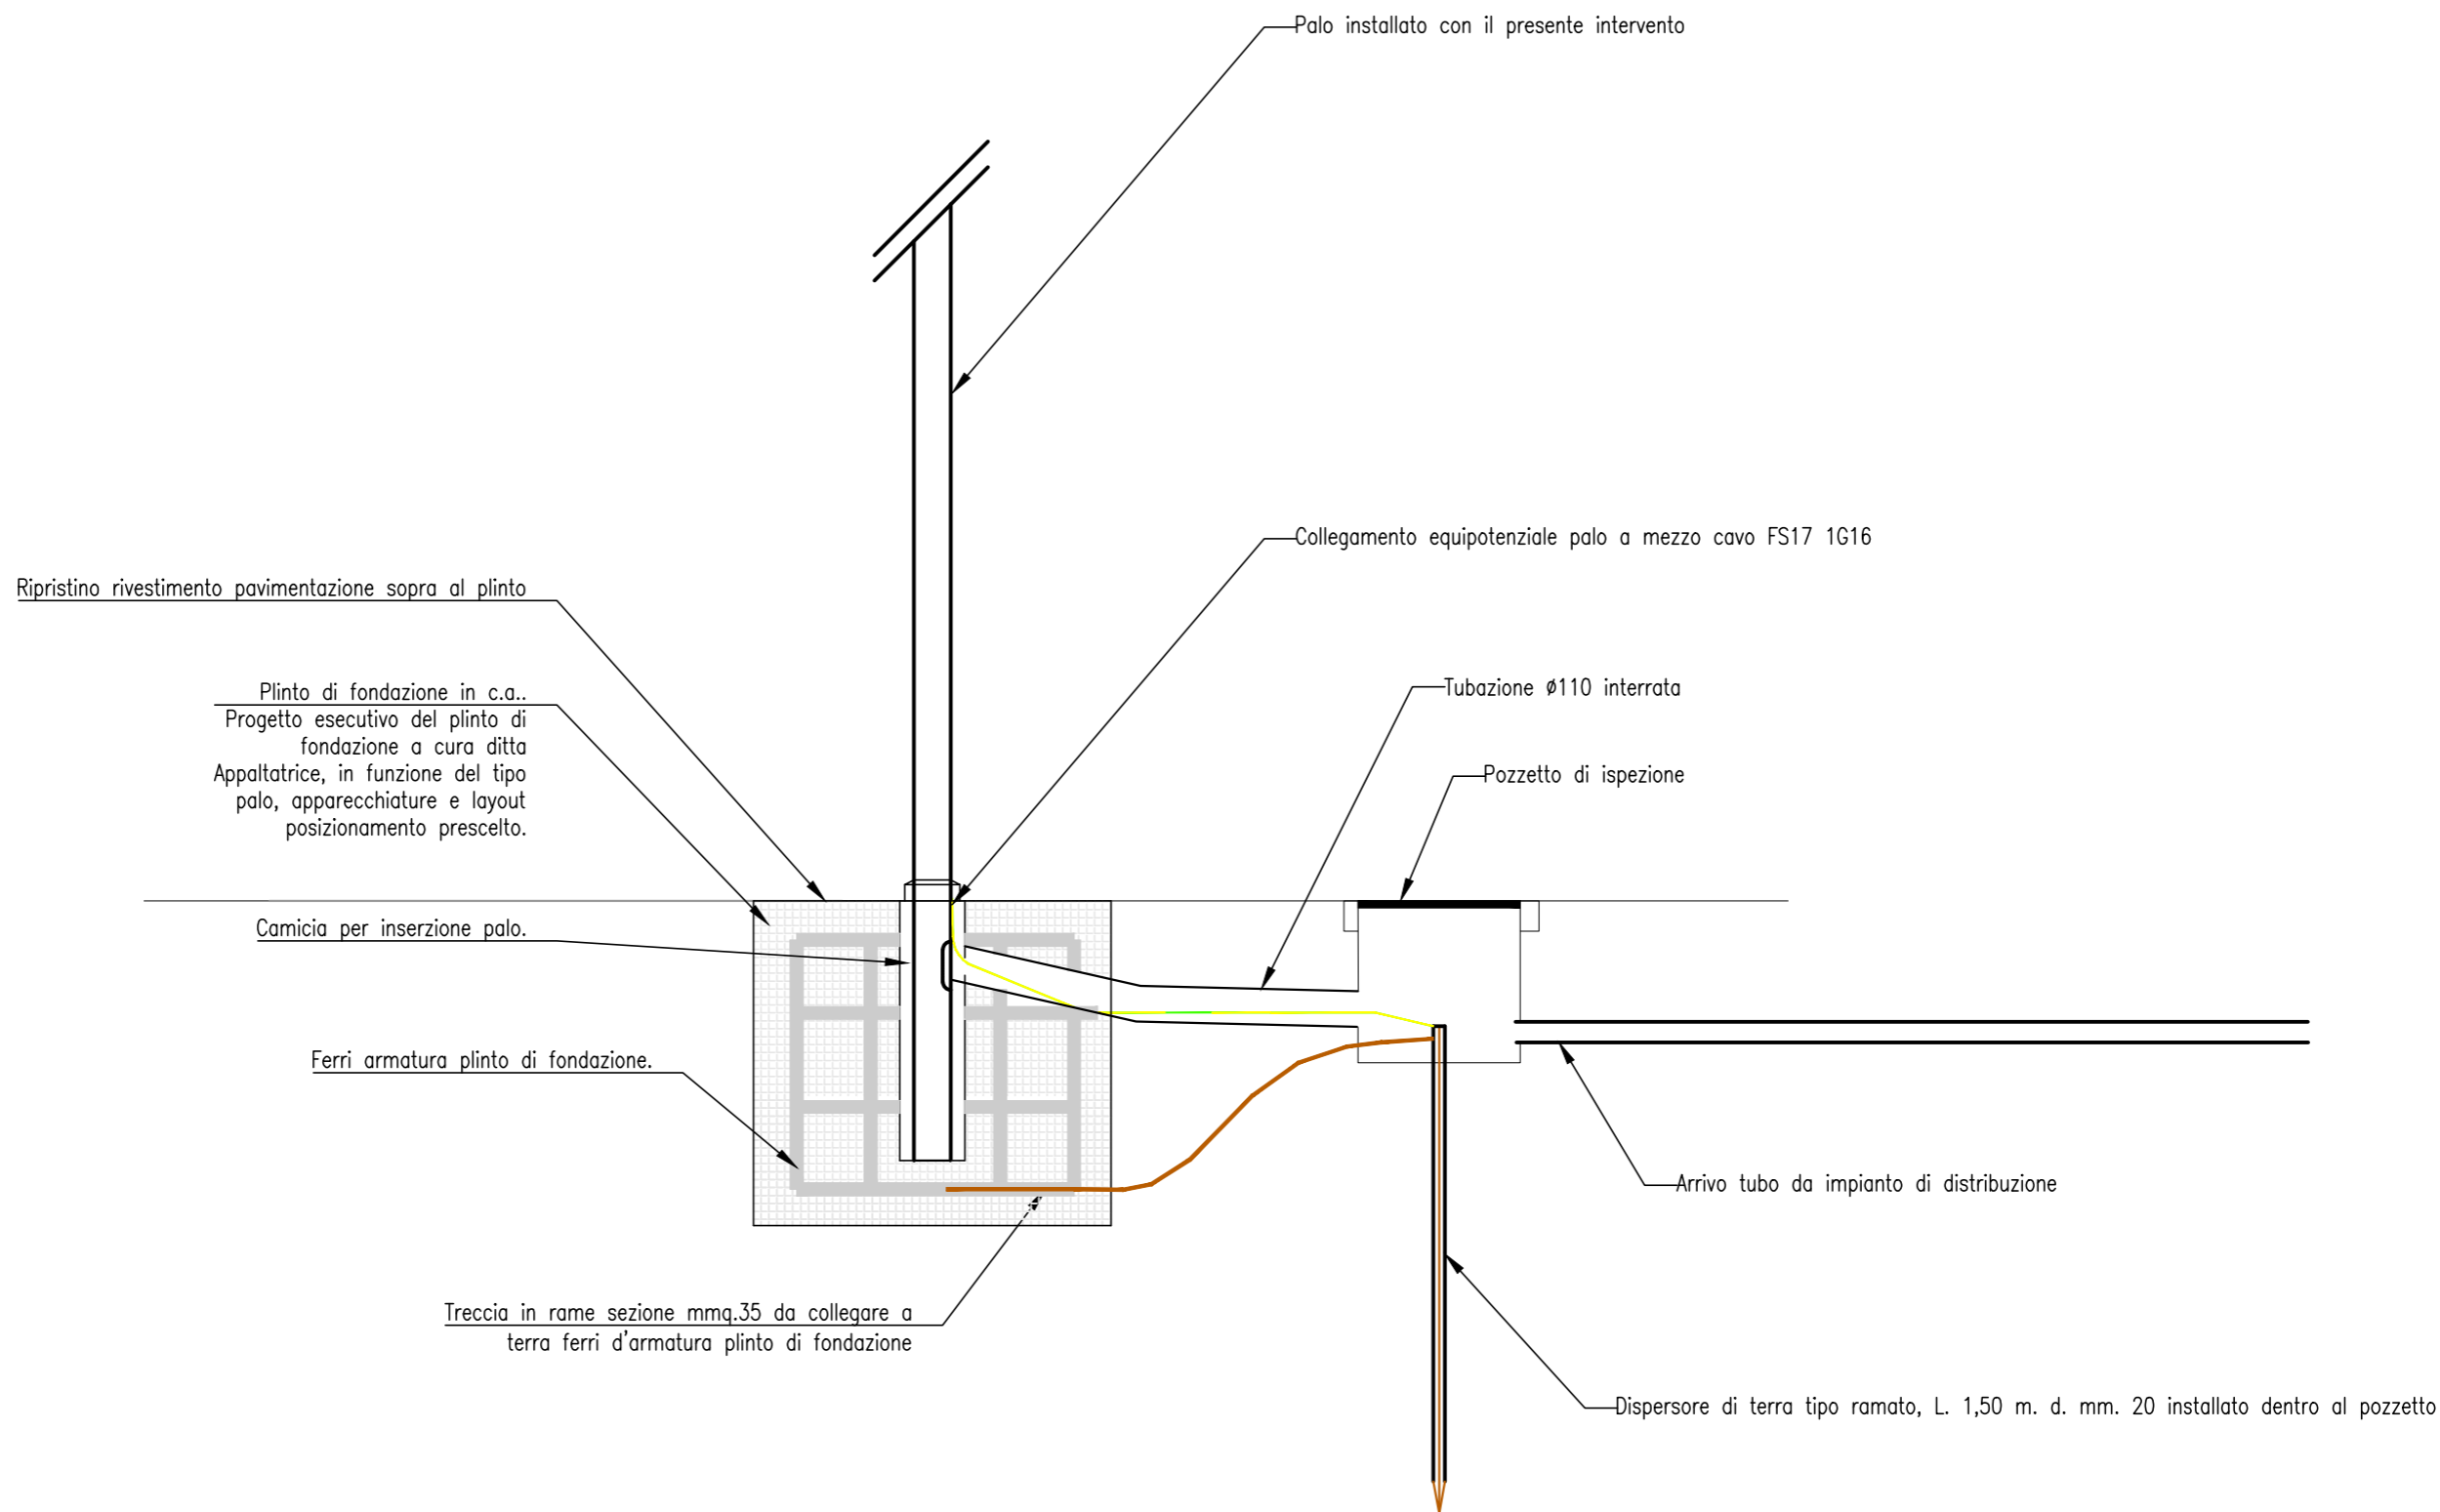

Revisions: 0.10 SHEET SET NAME: ### Plot Date: 01/04/2019 11:16:42
 0.10 9: 0.10 8: 0.10 7: 0.10 6: 0.10 5: 0.10 4: 0.10 3: 0.10 2: 0.10 1: 1:1 Plot Scale: 1:1
 White: 0.50 Mag.: 0.50 Blue: 0.40 Cyan: 0.30 Green: 0.30 Yellow: 0.20 Red: 0.20
 Black Pens 100% scr ==> 124: 15%
 Black Pens xxx% scr ==> 124: 15%

A3

OGGETTO: Realizzazione nuovo impianto di videosorveglianza e controllo targhe
 su strade e vie cittadine nel territorio del Comune di Giaveno.
 Sito 2 - Piazza Ponte Pietra

Per. Ind. A. DESTEFANIS
 Sede Operativa: C.so Unione Sovietica n. 612/21 10135 Torino
 Tel. 011.318.61.35 - Fax 011.318.03.71
 e-mail: pi.destefanis@studio-cdp.it

COMMITTENTE:
 Comune di GIAVENO

FILE		
19043AETE02E0		
DATA	DISEGNATORE	SCALA
Aprile 2019	Per. Ind. Domenico SERGI	--

Particolare Palina porta contatore

Cassonetto in SMC (vetroresina) per gruppi di misura

Materiale: Stampato in SMC (vetroresina), colore grigio RAL 7040.

Caratteristiche: Coperchio incernierato con chiusura mediante serratura apribile con chiave triangolare e predisposizione per lucchetto. Aerazione interna ottenuta mediante labirinto sul perimetro del coperchio. Fissaggio diretto del gruppo di misura. Predisposti per installazione n. 2 gruppi monofase fino a 6 Kw.

Grado di protezione IP43 secondo CEI EN 60529; IK 10 secondo CEI EN 50102.

Dimensioni utili: BasexAltezzaxProf. 342x375x215mm

Dimensioni ingombro: BasexAltezzaxProf. 390x1420x268mm

Esecuzione: Con sostegno in vetroresina diam.120


Sostegno tubolare

Materiale: In vetroresina estrusa colore grigio RAL 7040.

Caratteristiche: Diametro 120 x lunghezza 1420.

Applicazioni/Installazioni: Per sostegno cassonetti in zone urbane e rurali dove non esiste un appoggio fisso.

Predisposizione tubazione Ø40 per Ente Erogatore energia elettrica

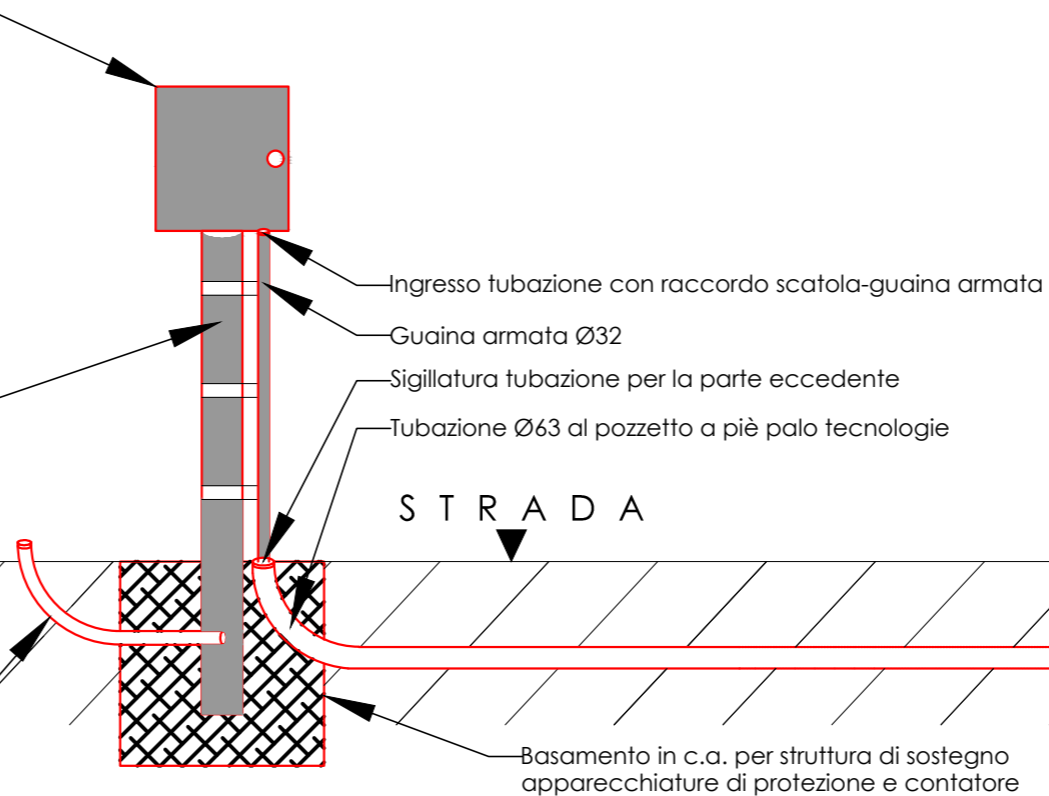

Revisions: 0.10 SHEET SET NAME: ### Plot Date: 01/04/2019 11:17:31
 0.10 9: 0.10 8: 0.10 7: 0.10 6: 0.10 5: 0.10 4: 0.10 3: 0.10 2: 0.10 1: 1:1
 White: 0.50 Mag.: 0.50 Blue: 0.40 Cyan: 0.30 Green: 0.30 Yellow: 0.20 Red: 0.20
 Black Pens 100% scr ==> 124: 60% Plot Style Table:Plotter Normale.ctb
 Black Pens xxx% scr ==> 124: 15% Plot Style Table:Plotter Normale.ctb

OGGETTO: Realizzazione nuovo impianto di videosorveglianza e controllo targhe su strade e vie cittadine nel territorio del Comune di Giaveno.
 Sito 2 - Piazza Ponte Pietra

Per. Ind. A. DESTEFANIS
 Sede Operativa: C.so Unione Sovietica n. 612/21 10135 Torino
 Tel. 011.318.61.35 - Fax 011.318.03.71
 e-mail: pi.destefanis@studio-cdp.it

COMMITTENTE:
 Comune di GIAVENO

FILE		
19043AETE02G0		
DATA	DISEGNATORE	SCALA
Aprile 2019	Per. Ind. Domenico SERGI	--