

Per. Ind. Alessandro DESTEFANIS

pi.destefanis@studio--cdp.it

Sede Operativa: C.so Unione Sovietica n.612/21 - 10135, Torino



+39.011.31.86.135 (2 linee)



+39.011-3180371

Comune di Giaveno

Città Metropolitana di Torino

PROGETTO DEFINITIVO/ESECUTIVO

Progetto:

Realizzazione nuovo impianto di videosorveglianza e controllo targhe su strade e vie cittadine nel territorio del Comune di Giaveno.

19043AETE04-0

Numero Tavola

Oggetto:

SITO 4 - VIA VILLANOVA

Aprile 2019

Data

Per. Ind. Domenico SERGI

Disegnatore

:-

Scala

Progettista/i:

Per. Ind. DESTEFANIS Alessandro

Coll. Per.Ind. e Per. Ind. Laureati di Torino, Asti ed Alessandria n.3695

Sede Operativa: C.so Unione Sovietica n°612/21

10135 - TORINO

-

--/--

Revisione/Aggiornamento


Sostituisce la Tav.

Il Committente:

Comune di Giaveno

Il Costruttore:

Proprieta' del Per.Ind. Alessandro DESTEFANIS - Senza autorizzazione scritta della stesso il presente documento non potra' essere utilizzato ne' venire consegnato a terzi o riprodotto, anche solo in parte. Lo Studio tutela i propri diritti a rigore di legge.

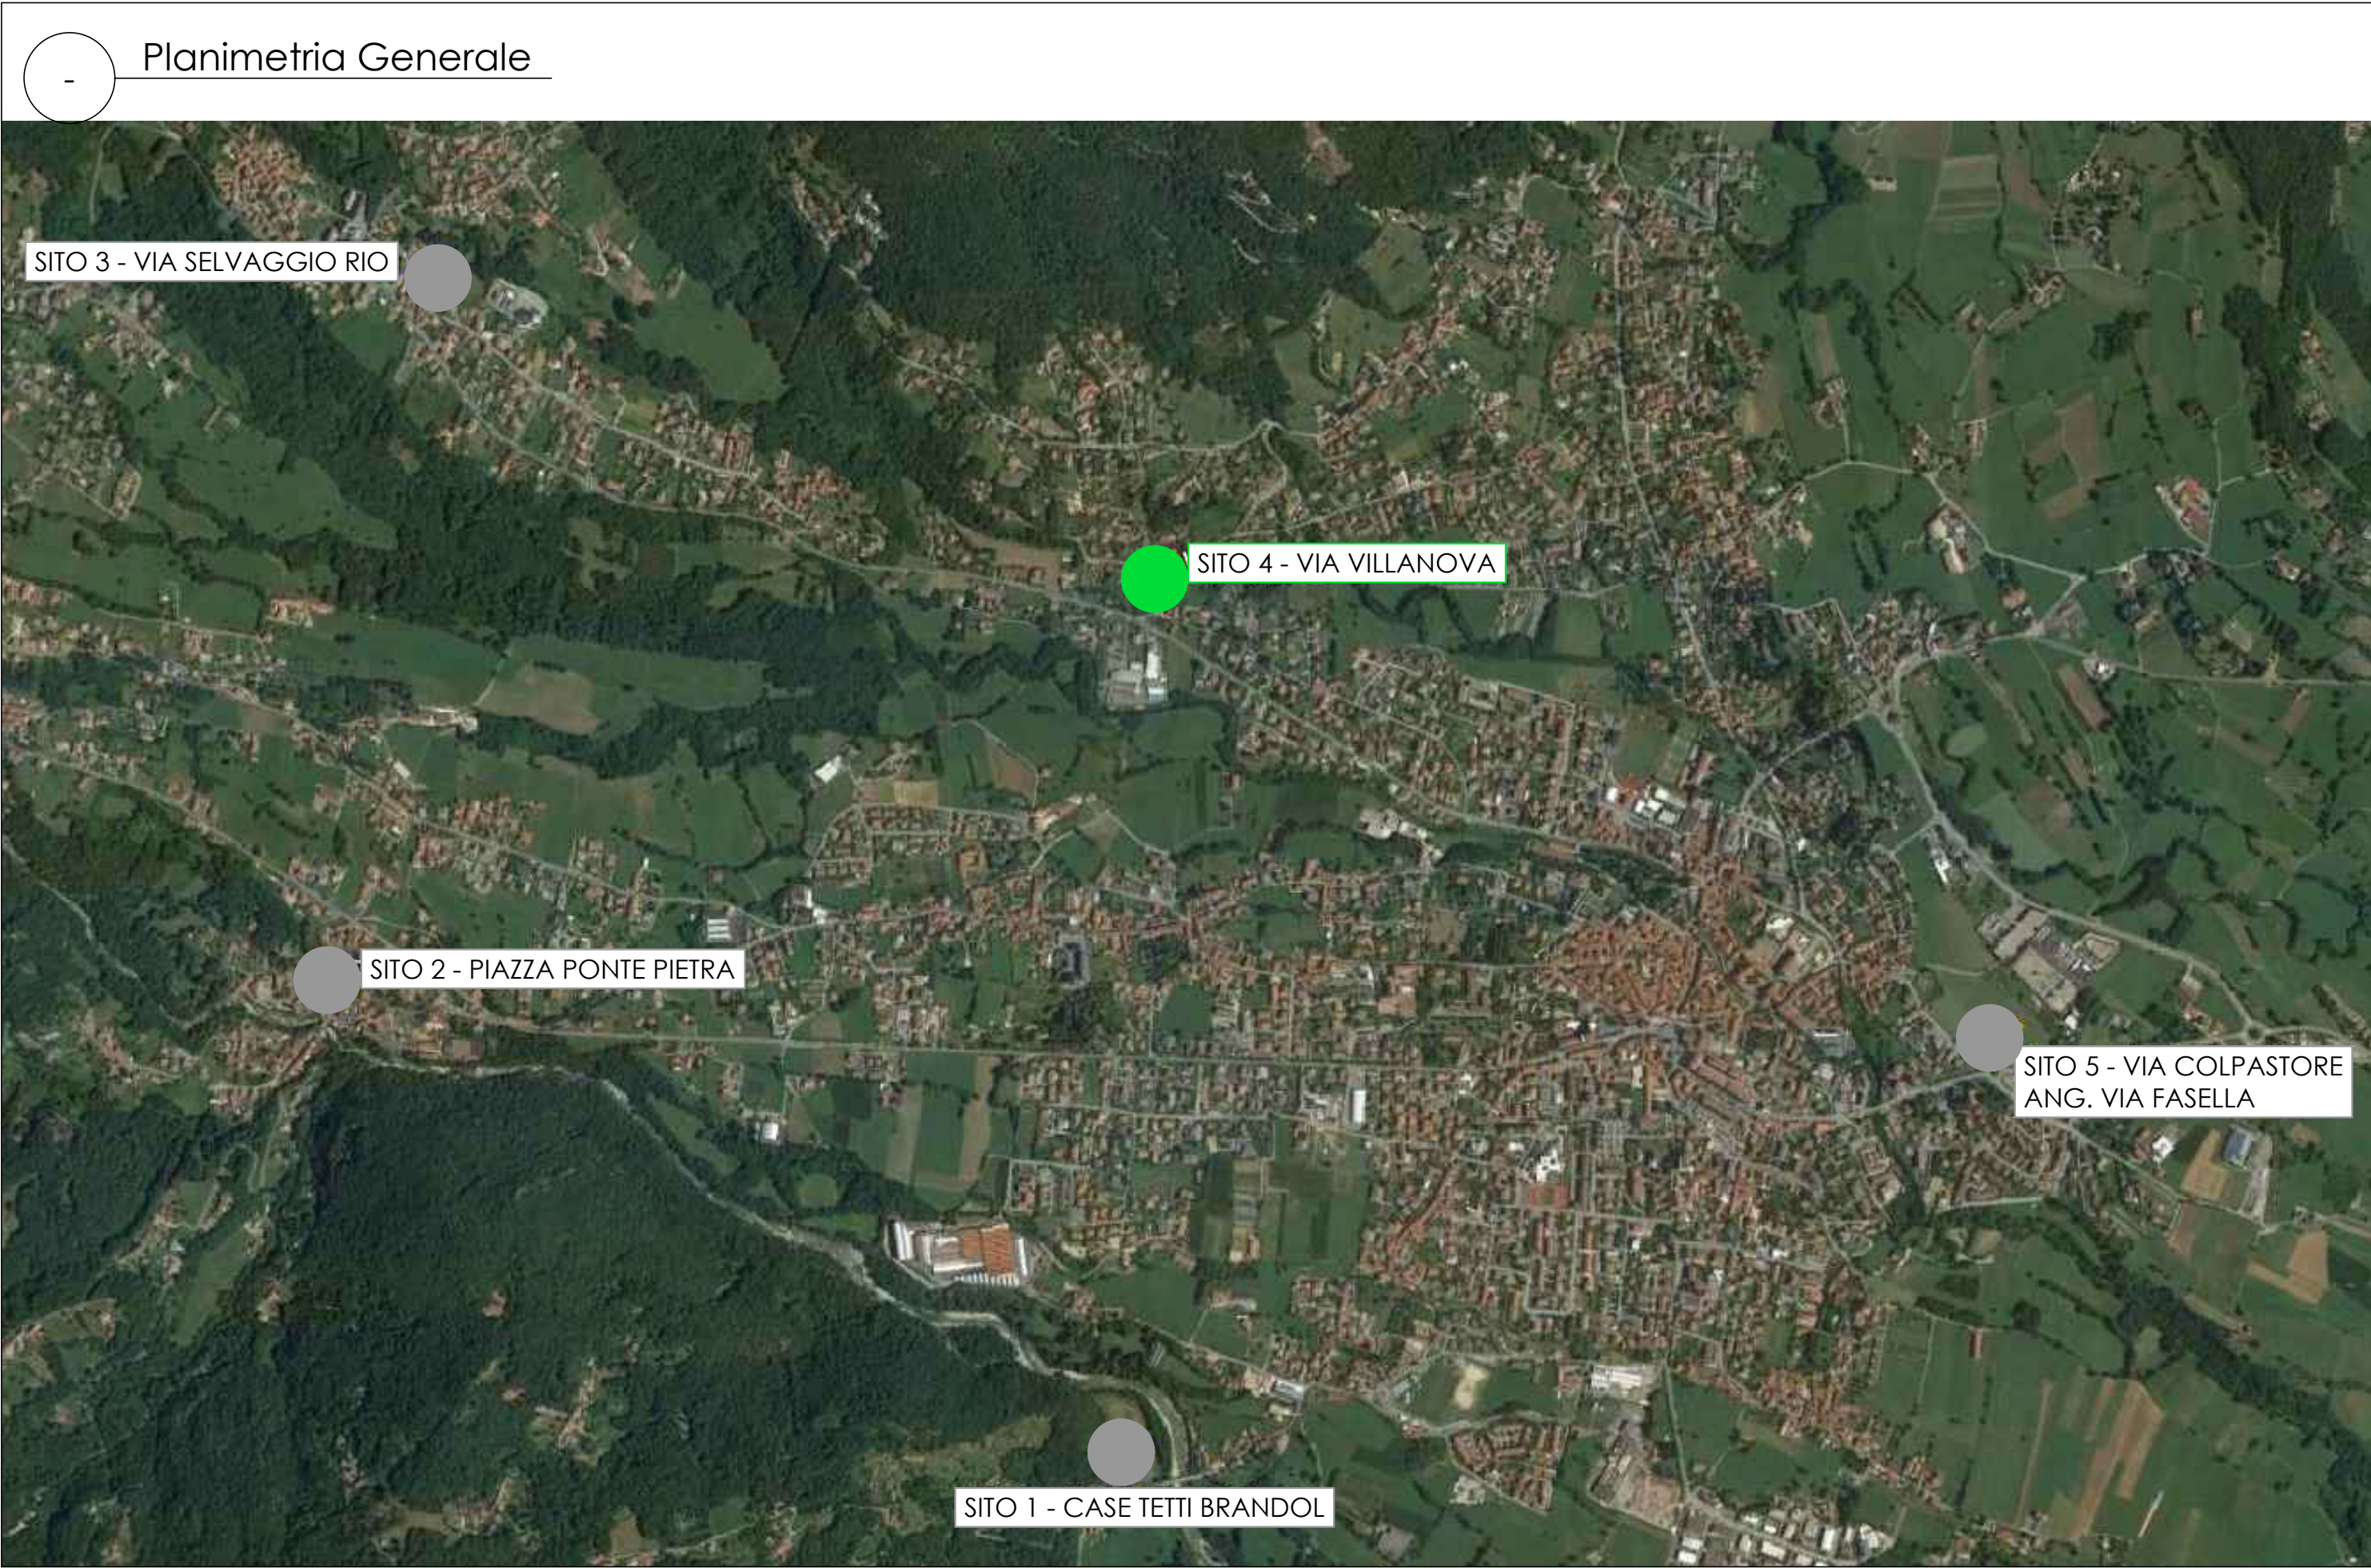

Revisions:

Plot Date: 01/04/2019 11:27:18

Plot Scale: 1:1

0.10

0.10

9:

0.10

8:

0.50

White:

0.50

Mag.:

0.20

Blue:

0.40

Cian:

0.30

Green:

0.30

Yellow:

0.20

Red:

124:


100% scr ==>

Black Pens

124:

xxx% scr ==>

Black Pens

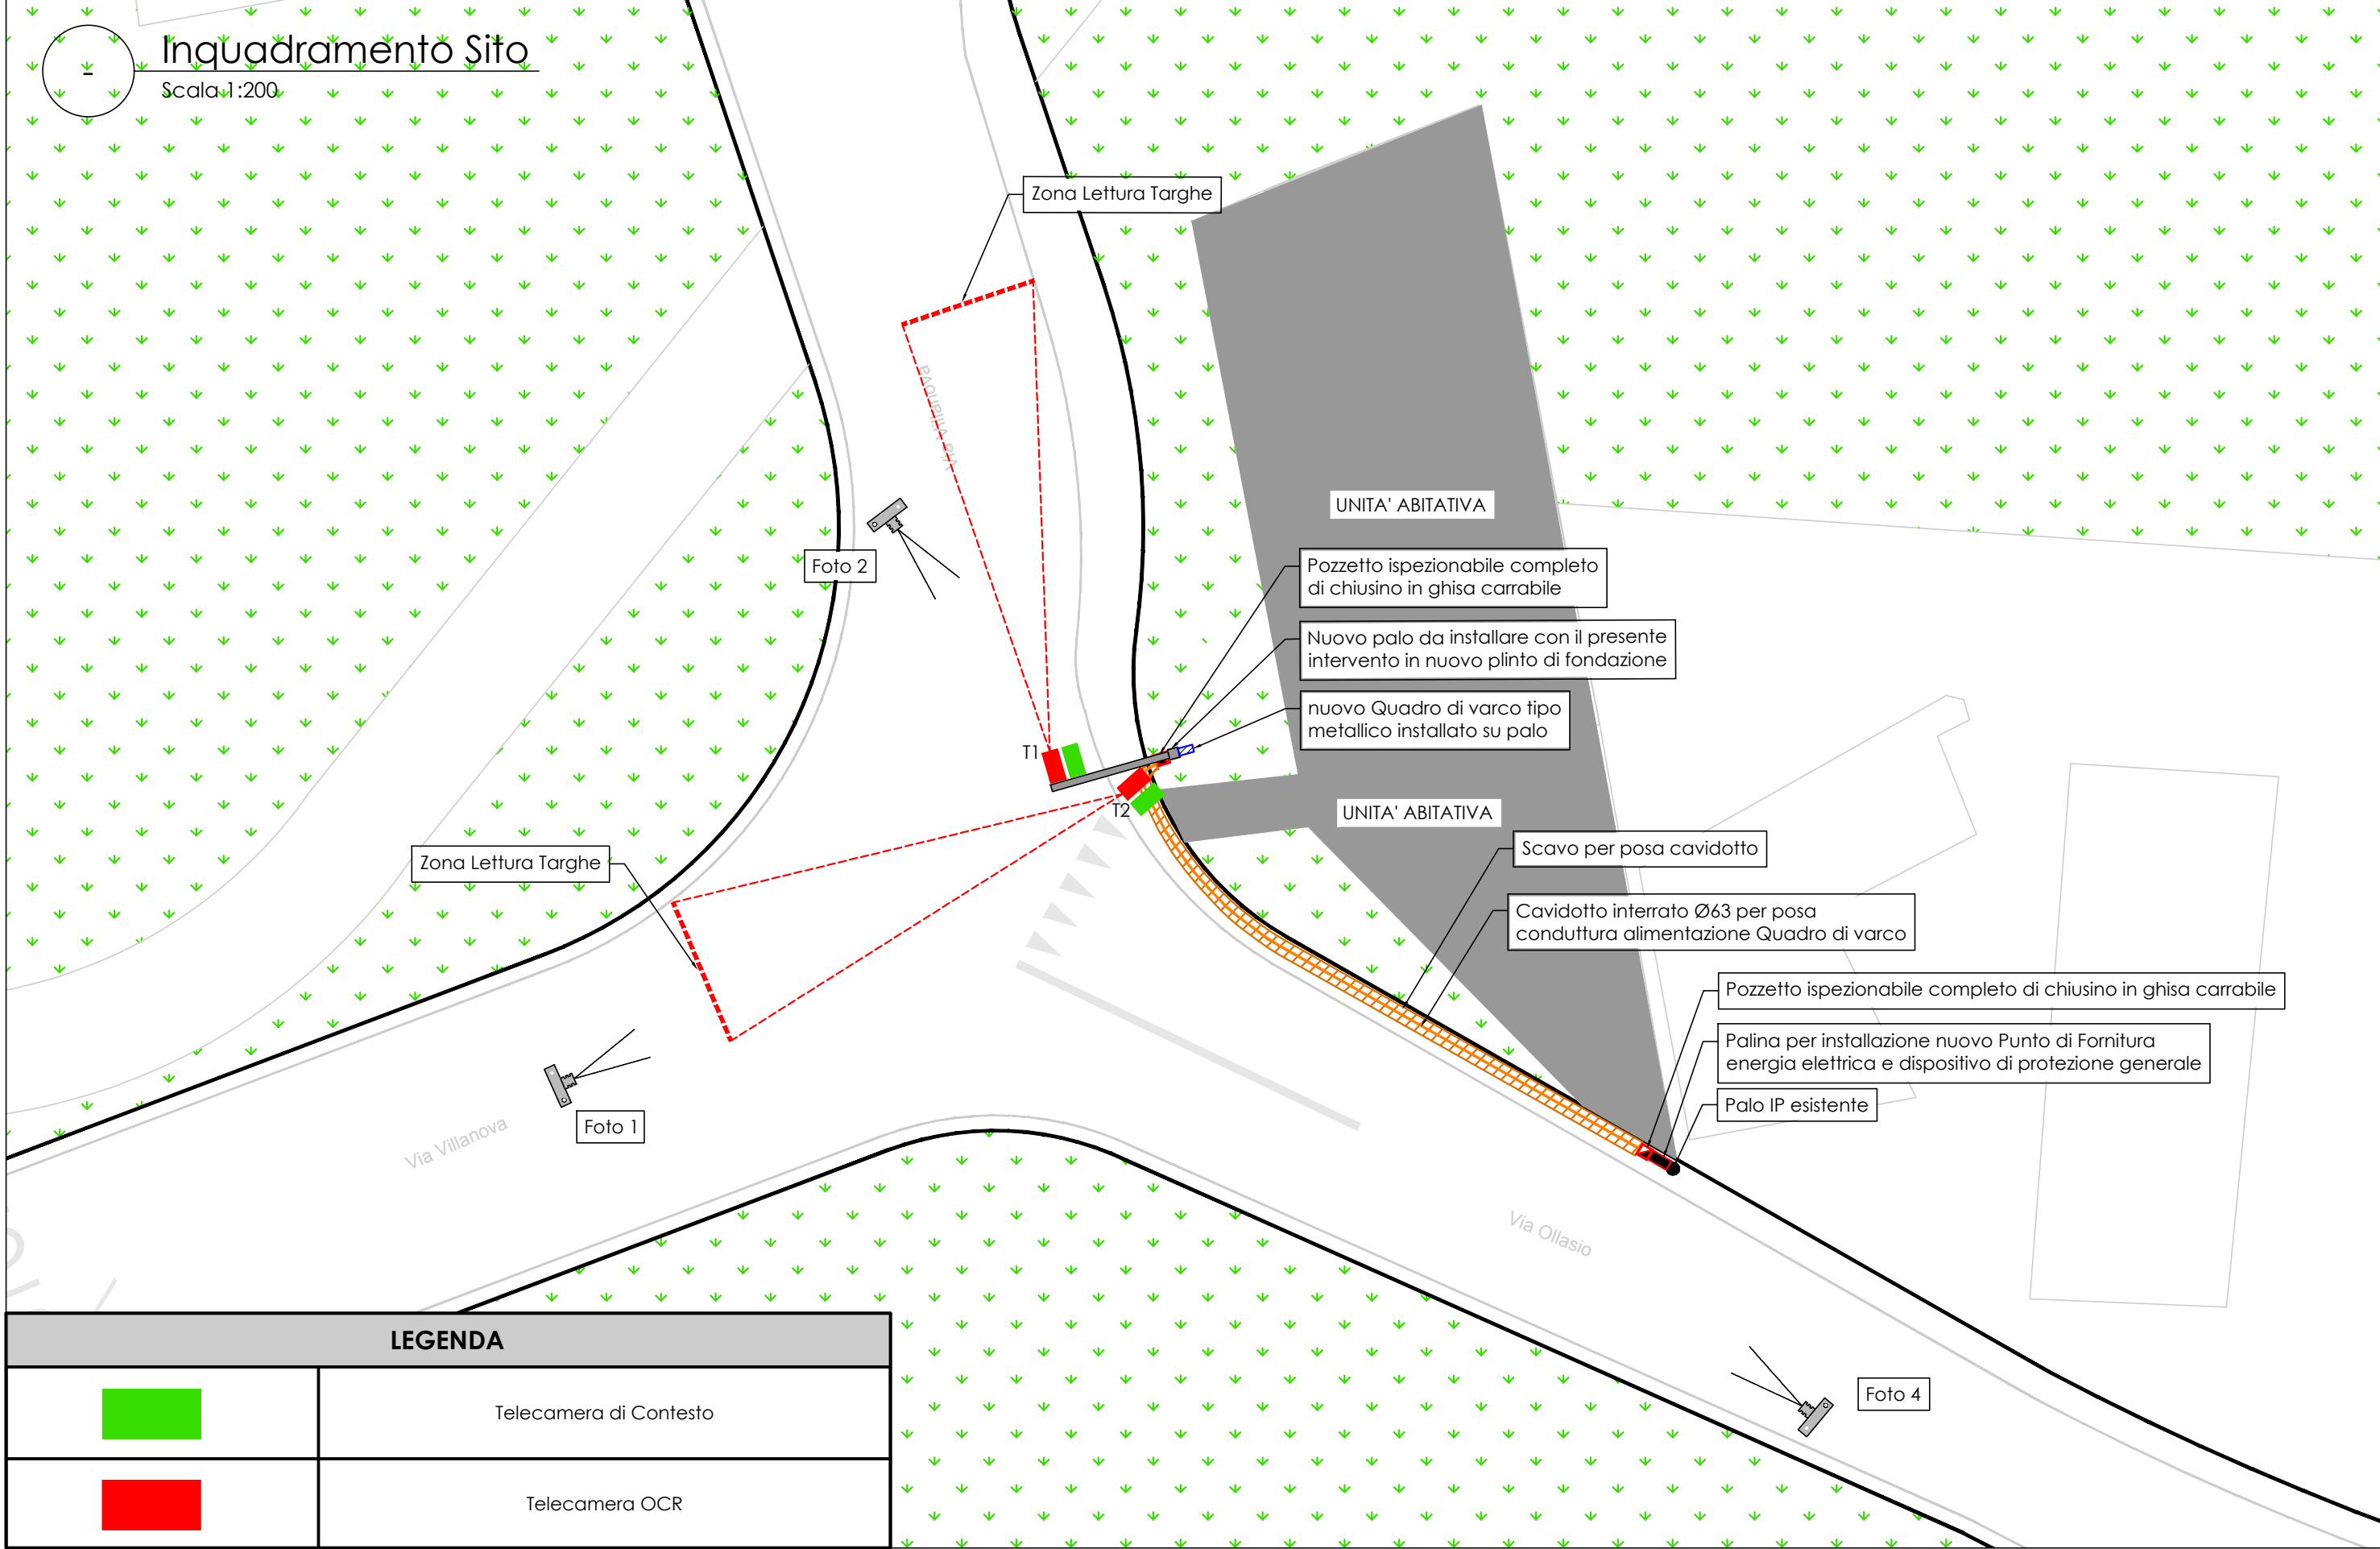

LEGENDA	
	Telecamera di Contesto
	Telecamera OCR

-

Foto 1



-

Foto 2



-

Foto 3



OGGETTO: Realizzazione nuovo impianto di videosorveglianza e controllo targhe su strade e vie cittadine nel territorio del Comune di Giaveno.
Sito 4 - Via Villanova

Per. Ind. A. DESTEFANIS
Sede Operativa: C.so Unione Sovietica n. 612/21 10135 Torino
Tel. 011.318.61.35 - Fax 011.318.03.71
e-mail: pi.destefanis@studio-cdp.it

COMMITTENTE:
Comune di GIAVENO

FILE 19043AETE04C0		
DATA	DISEGNATORE	SCALA
Aprile 2019	Per. Ind. Domenico SERGI	--

-

Particolare vista T1




-

Particolare vista T2



Particolare Impianto di Terra

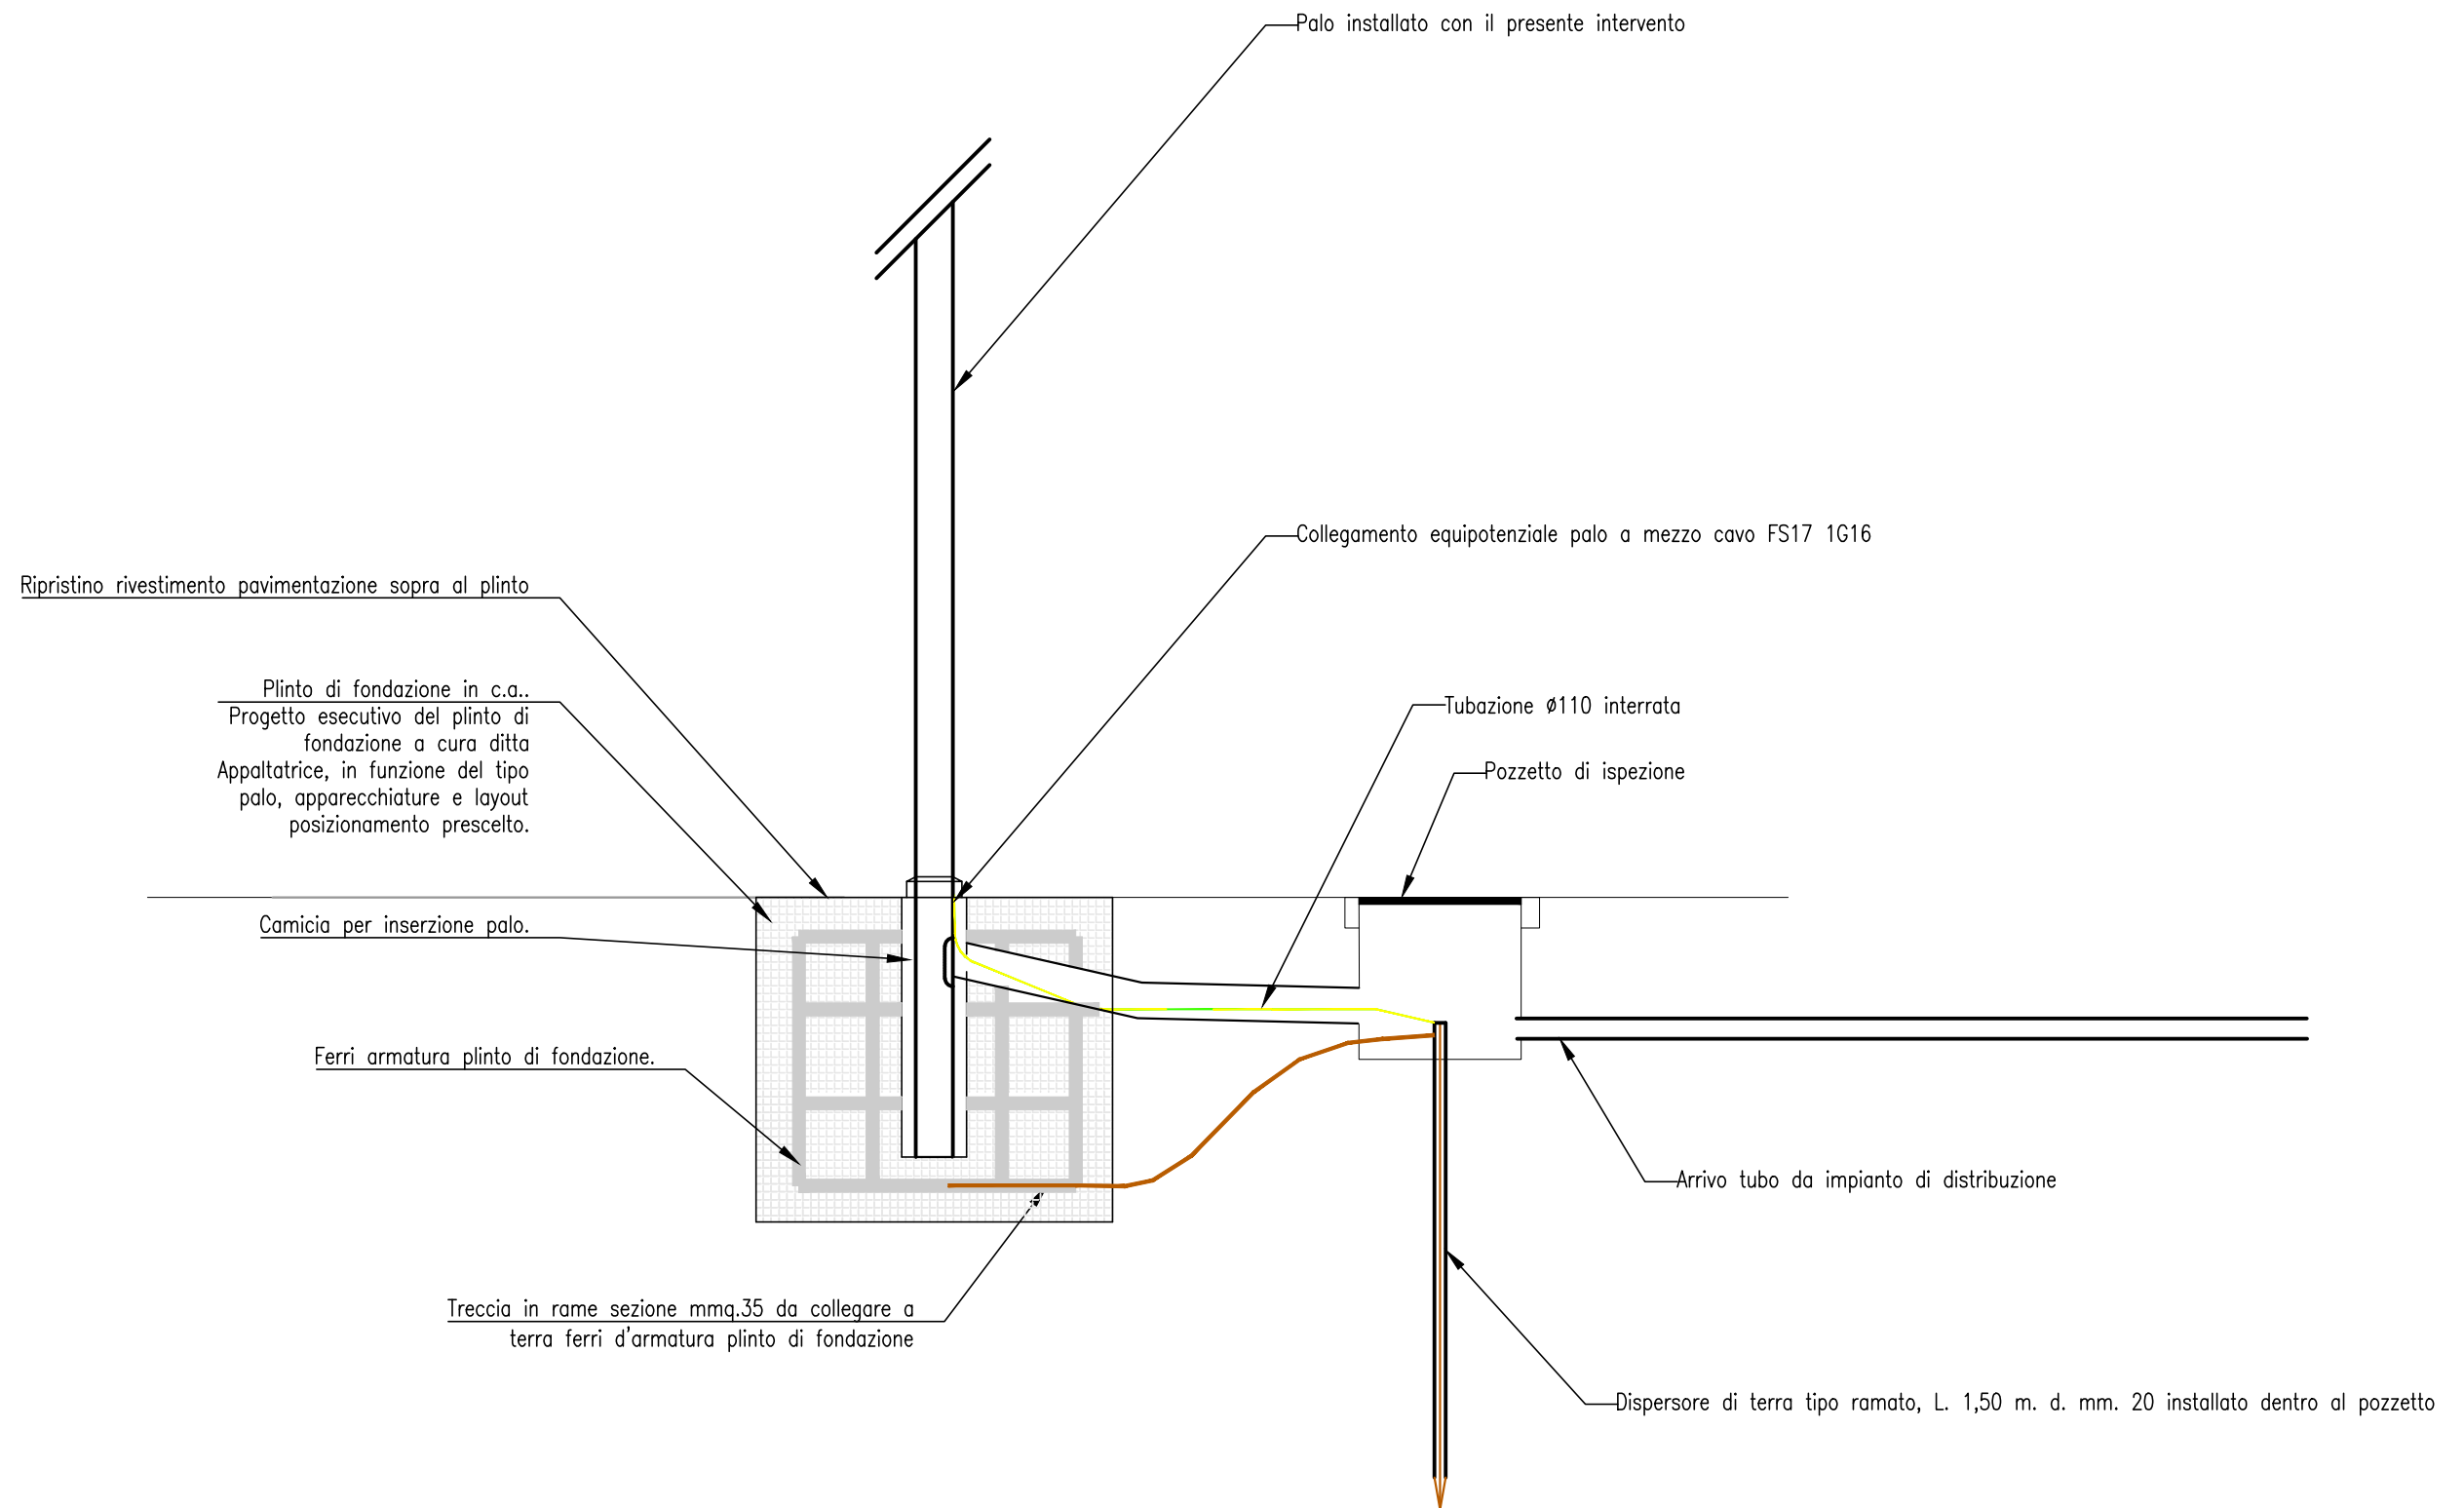

OGGETTO: Realizzazione Impianto videosorveglianza e lettura targhe sul
territorio comunale
Sito 4 - Via Villanova

Per. Ind. A. DESTEFANIS

Sede Operativa: C.so Unione Sovietica n. 612/21 10135 Torino
Tel. 011.318.61.35 – Fax 011.318.03.71
e-mail: pi.destefanis@studio-cdp.it

COMMITTENTE:

Comune di GIAVENO

FILE

19043AETE04E0

DATA

Aprile 2019


DISEGNATORE

Per. Ind. Domenico SERGI

SCALA

—

Particolare Palo con sbraccio

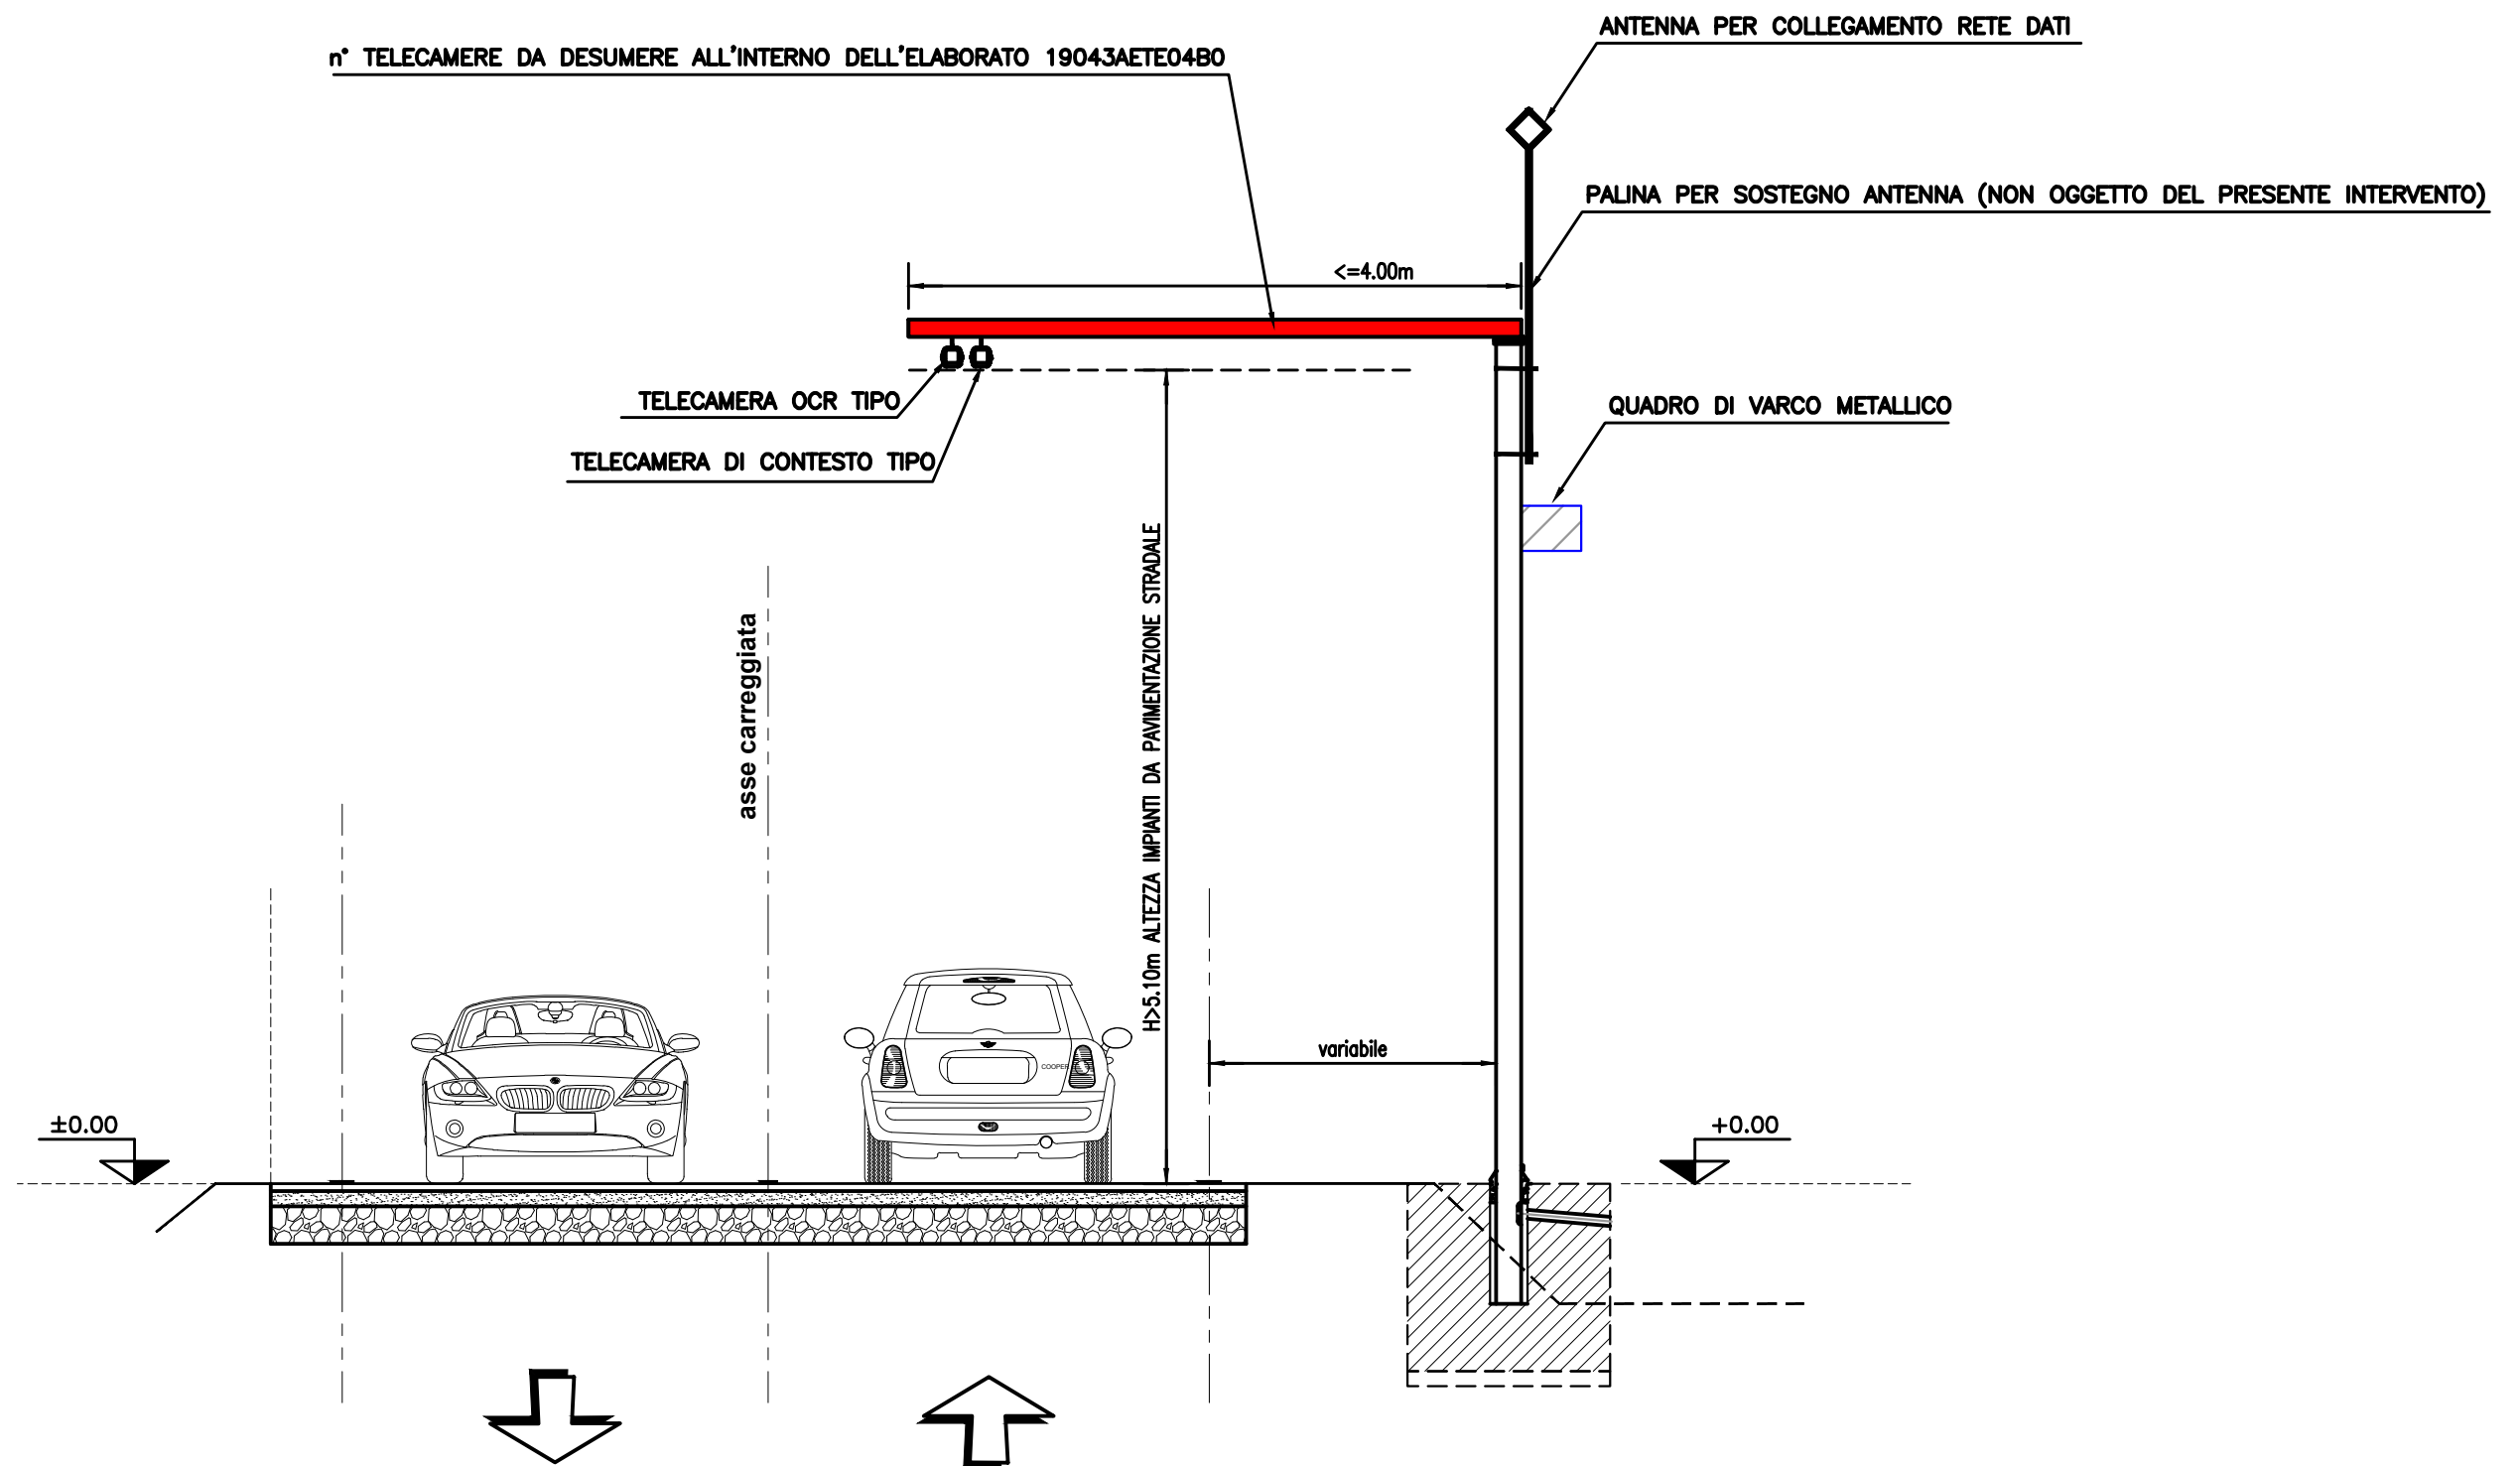

OGGETTO: Realizzazione Impianto videosorveglianza e lettura targhe sul
territorio comunale
Sito 4 - Via Villanova

Per. Ind. A. DESTEFANIS

Sede Operativa: C.so Unione Sovietica n. 612/21 10135 Torino
Tel. 011.318.61.35 – Fax 011.318.03.71
e-mail: pi.destefanis@studio-cdp.it

COMMITTENTE:

Comune di GIAVENO

FILE	19043AETE04F0
------	---------------

DATA	DISEGNATORE	SCALA
------	-------------	-------

Aprile 2019	Per. Ind. Domenico SERGI	--
-------------	--------------------------	----