



CITTA' DI GIAVENO  
Città Metropolitana di Torino  
Area Lavori Pubblici

## RISTRUTTURAZIONE SCUOLA PRIMARIA E DELL'INFANZIA AUGUSTO MONTI FRAZ PONTE PIETRA\_GIAVENO

### PROGETTO ESECUTIVO



### ELABORATO GRAFICO OPERE SPECIALISTICHE

Giaveno, li **maggio 2019**

Il Progettista  
Arch. Silvia Antonielli

Il RUP  
Arch. Paolo Caligaris



SCUOLA A. MONTI

AREA GIOCO

in progetto

scala 1:200

TERRAPIENO

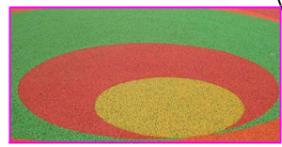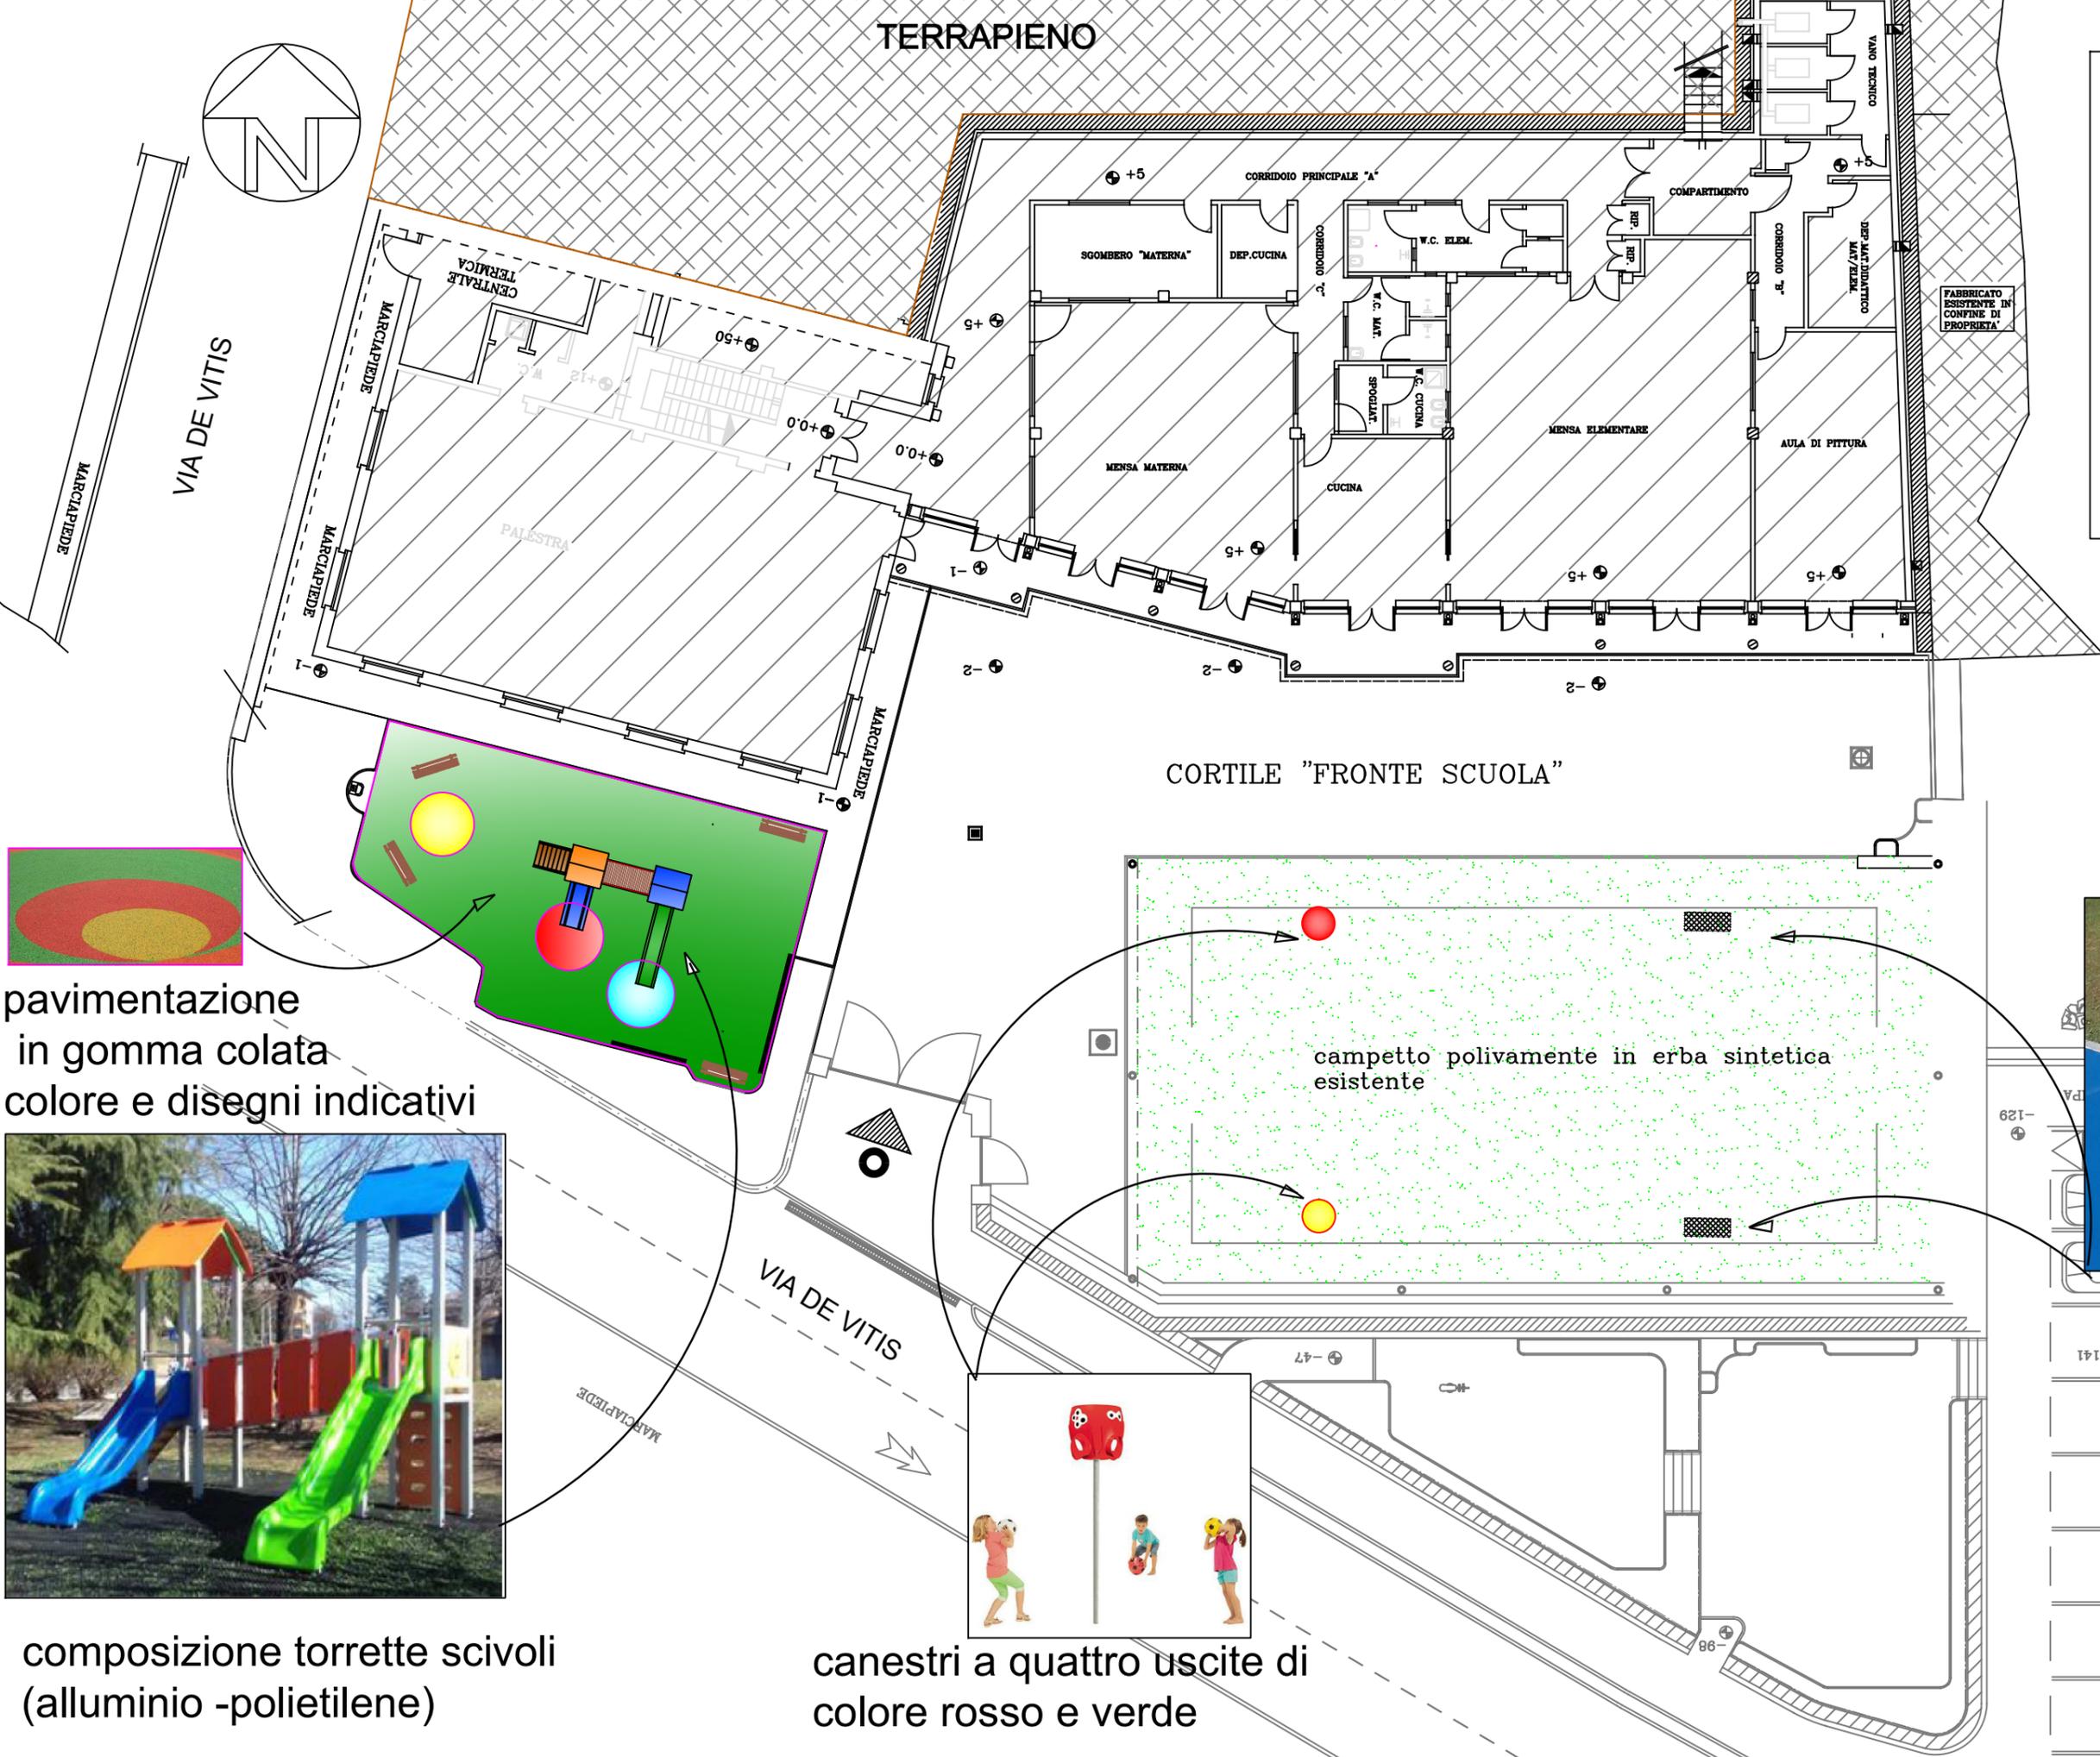


pavimentazione in gomma colata colore e disegni indicativi



composizione torrette scivoli (alluminio - polietilene)



canestri a quattro uscite di colore rosso e verde

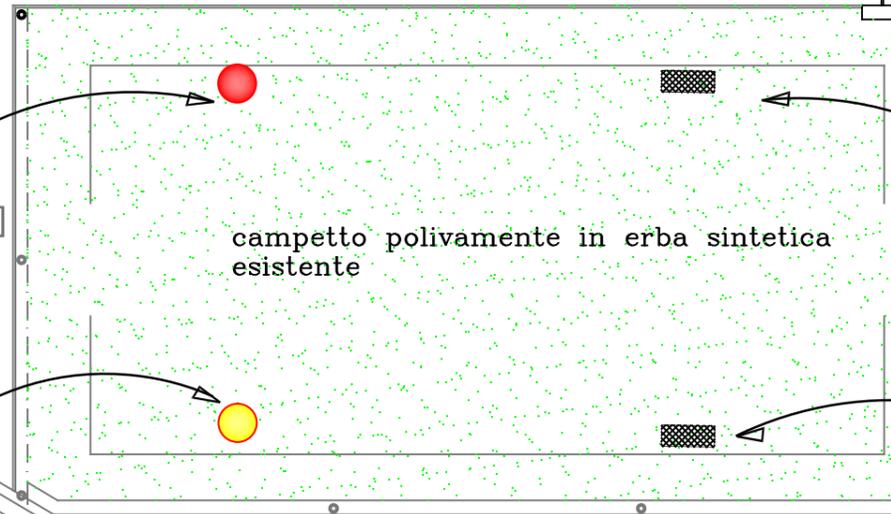

mini porte da calcetto