



CITTA' DI GIAVENO
Città Metropolitana di Torino
Area Lavori Pubblici

RISTRUTTURAZIONE SCUOLA PRIMARIA E DELL'INFANZIA AUGUSTO MONTI FRAZ PONTE PIETRA_GIAVENO

PROGETTO ESECUTIVO



ELABORATO GRAFICO

- Piano seminterrato sdf
- Piano seminterrato in progetto
- Piano primo sdf e in progetto
- Piano secondo sdf e in progetto
- Prospetto sezione sdf e in progetto

Giaveno, lì **maggio 2019**

Il Progettista
Arch. Silvia Antonielli

Il RUP
Arch. Paolo Caligaris




TERRAPIENO

SCUOLA A. MONTI
PIANO SEMINTERRATO
stato di fatto
scala 1:200


LEGENDA

- EP elettropompe esistenti
- QE Quadro elettrico esistente
- muratura umida

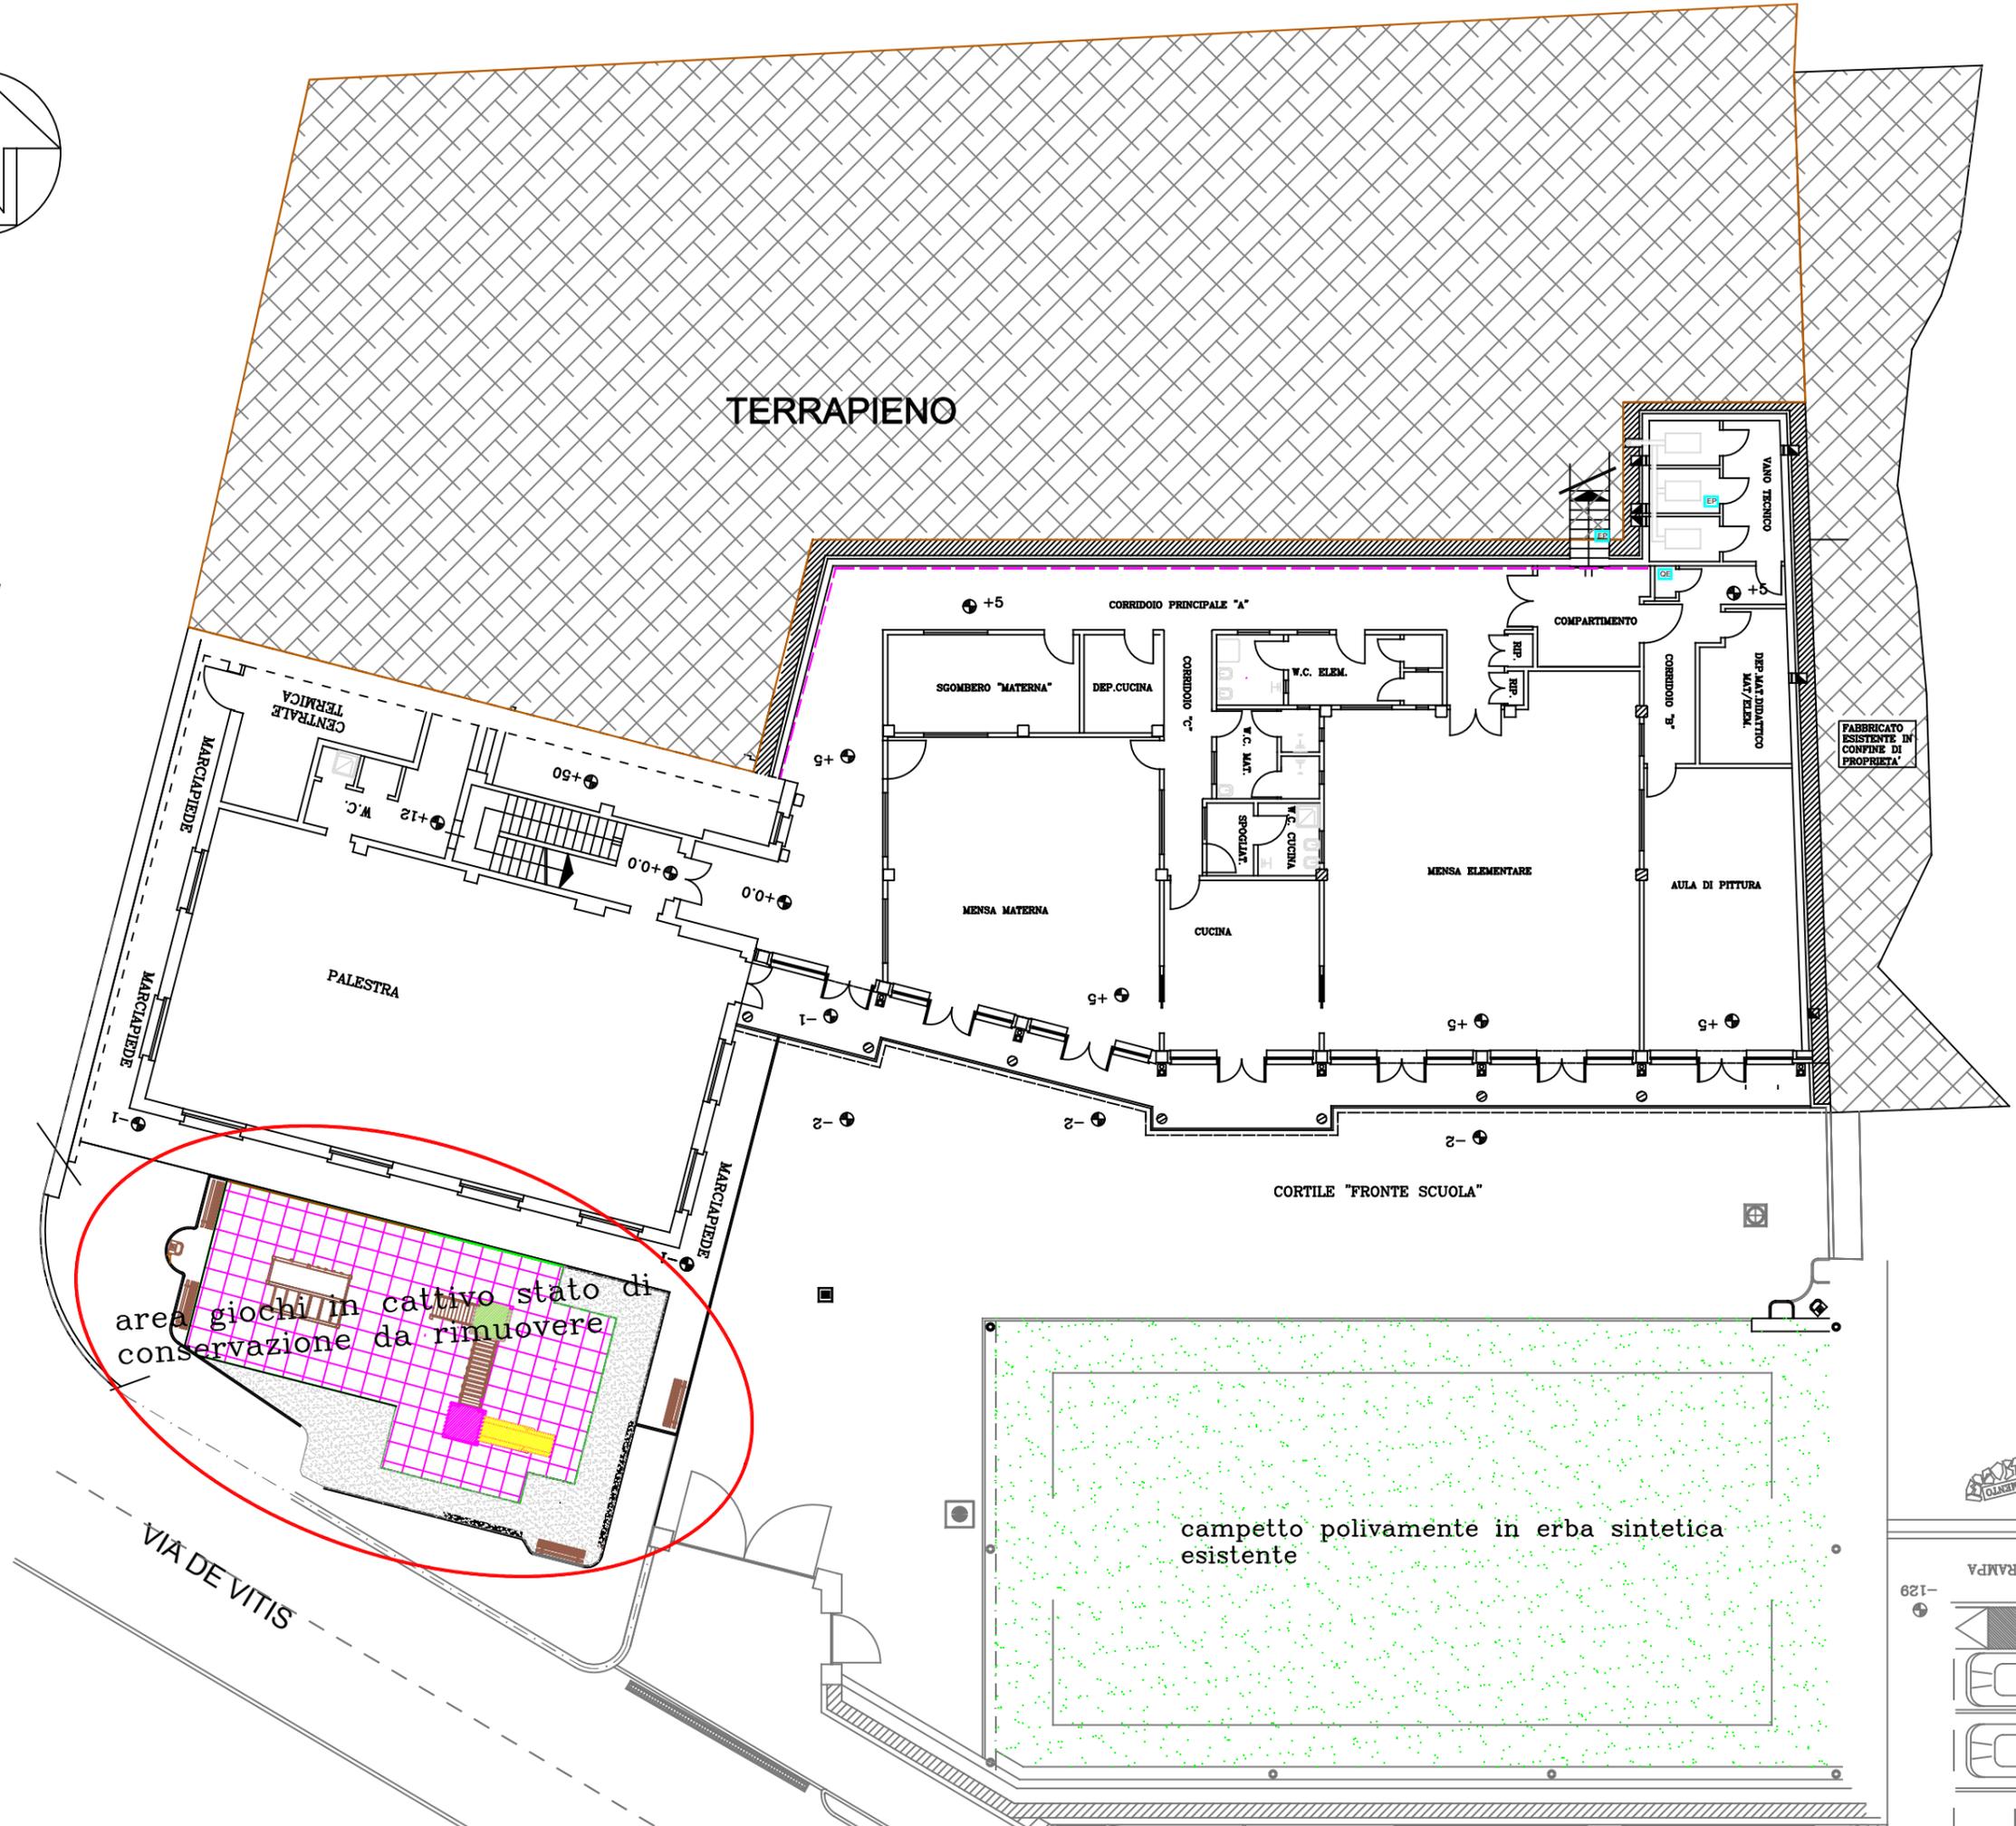

area giochi in cattivo stato di conservazione da rimuovere

campetto polivalente in erba sintetica esistente

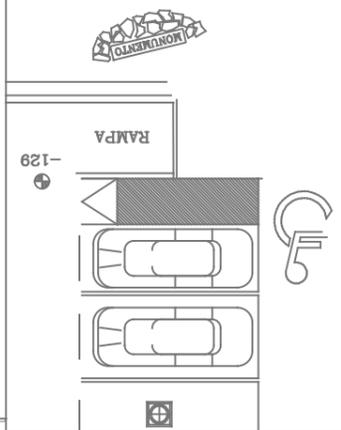

VIA DEVITIS



TERRAPIENO


SCUOLA A. MONTI



PIANO SEMINTERRATO


in progetto

scala 1:200

LEGENDA

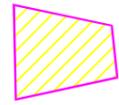-  elettropompe esistenti
-  Quadro elettrico in progetto
-  Quadro elettrico esistente
-  muratura da risanare
-  area gioco da rimuovere

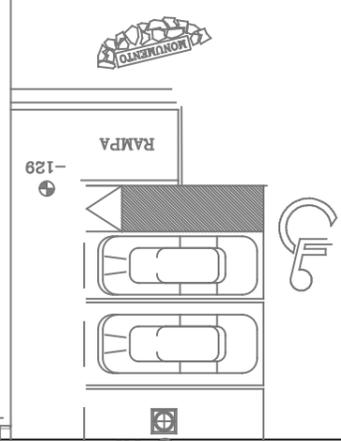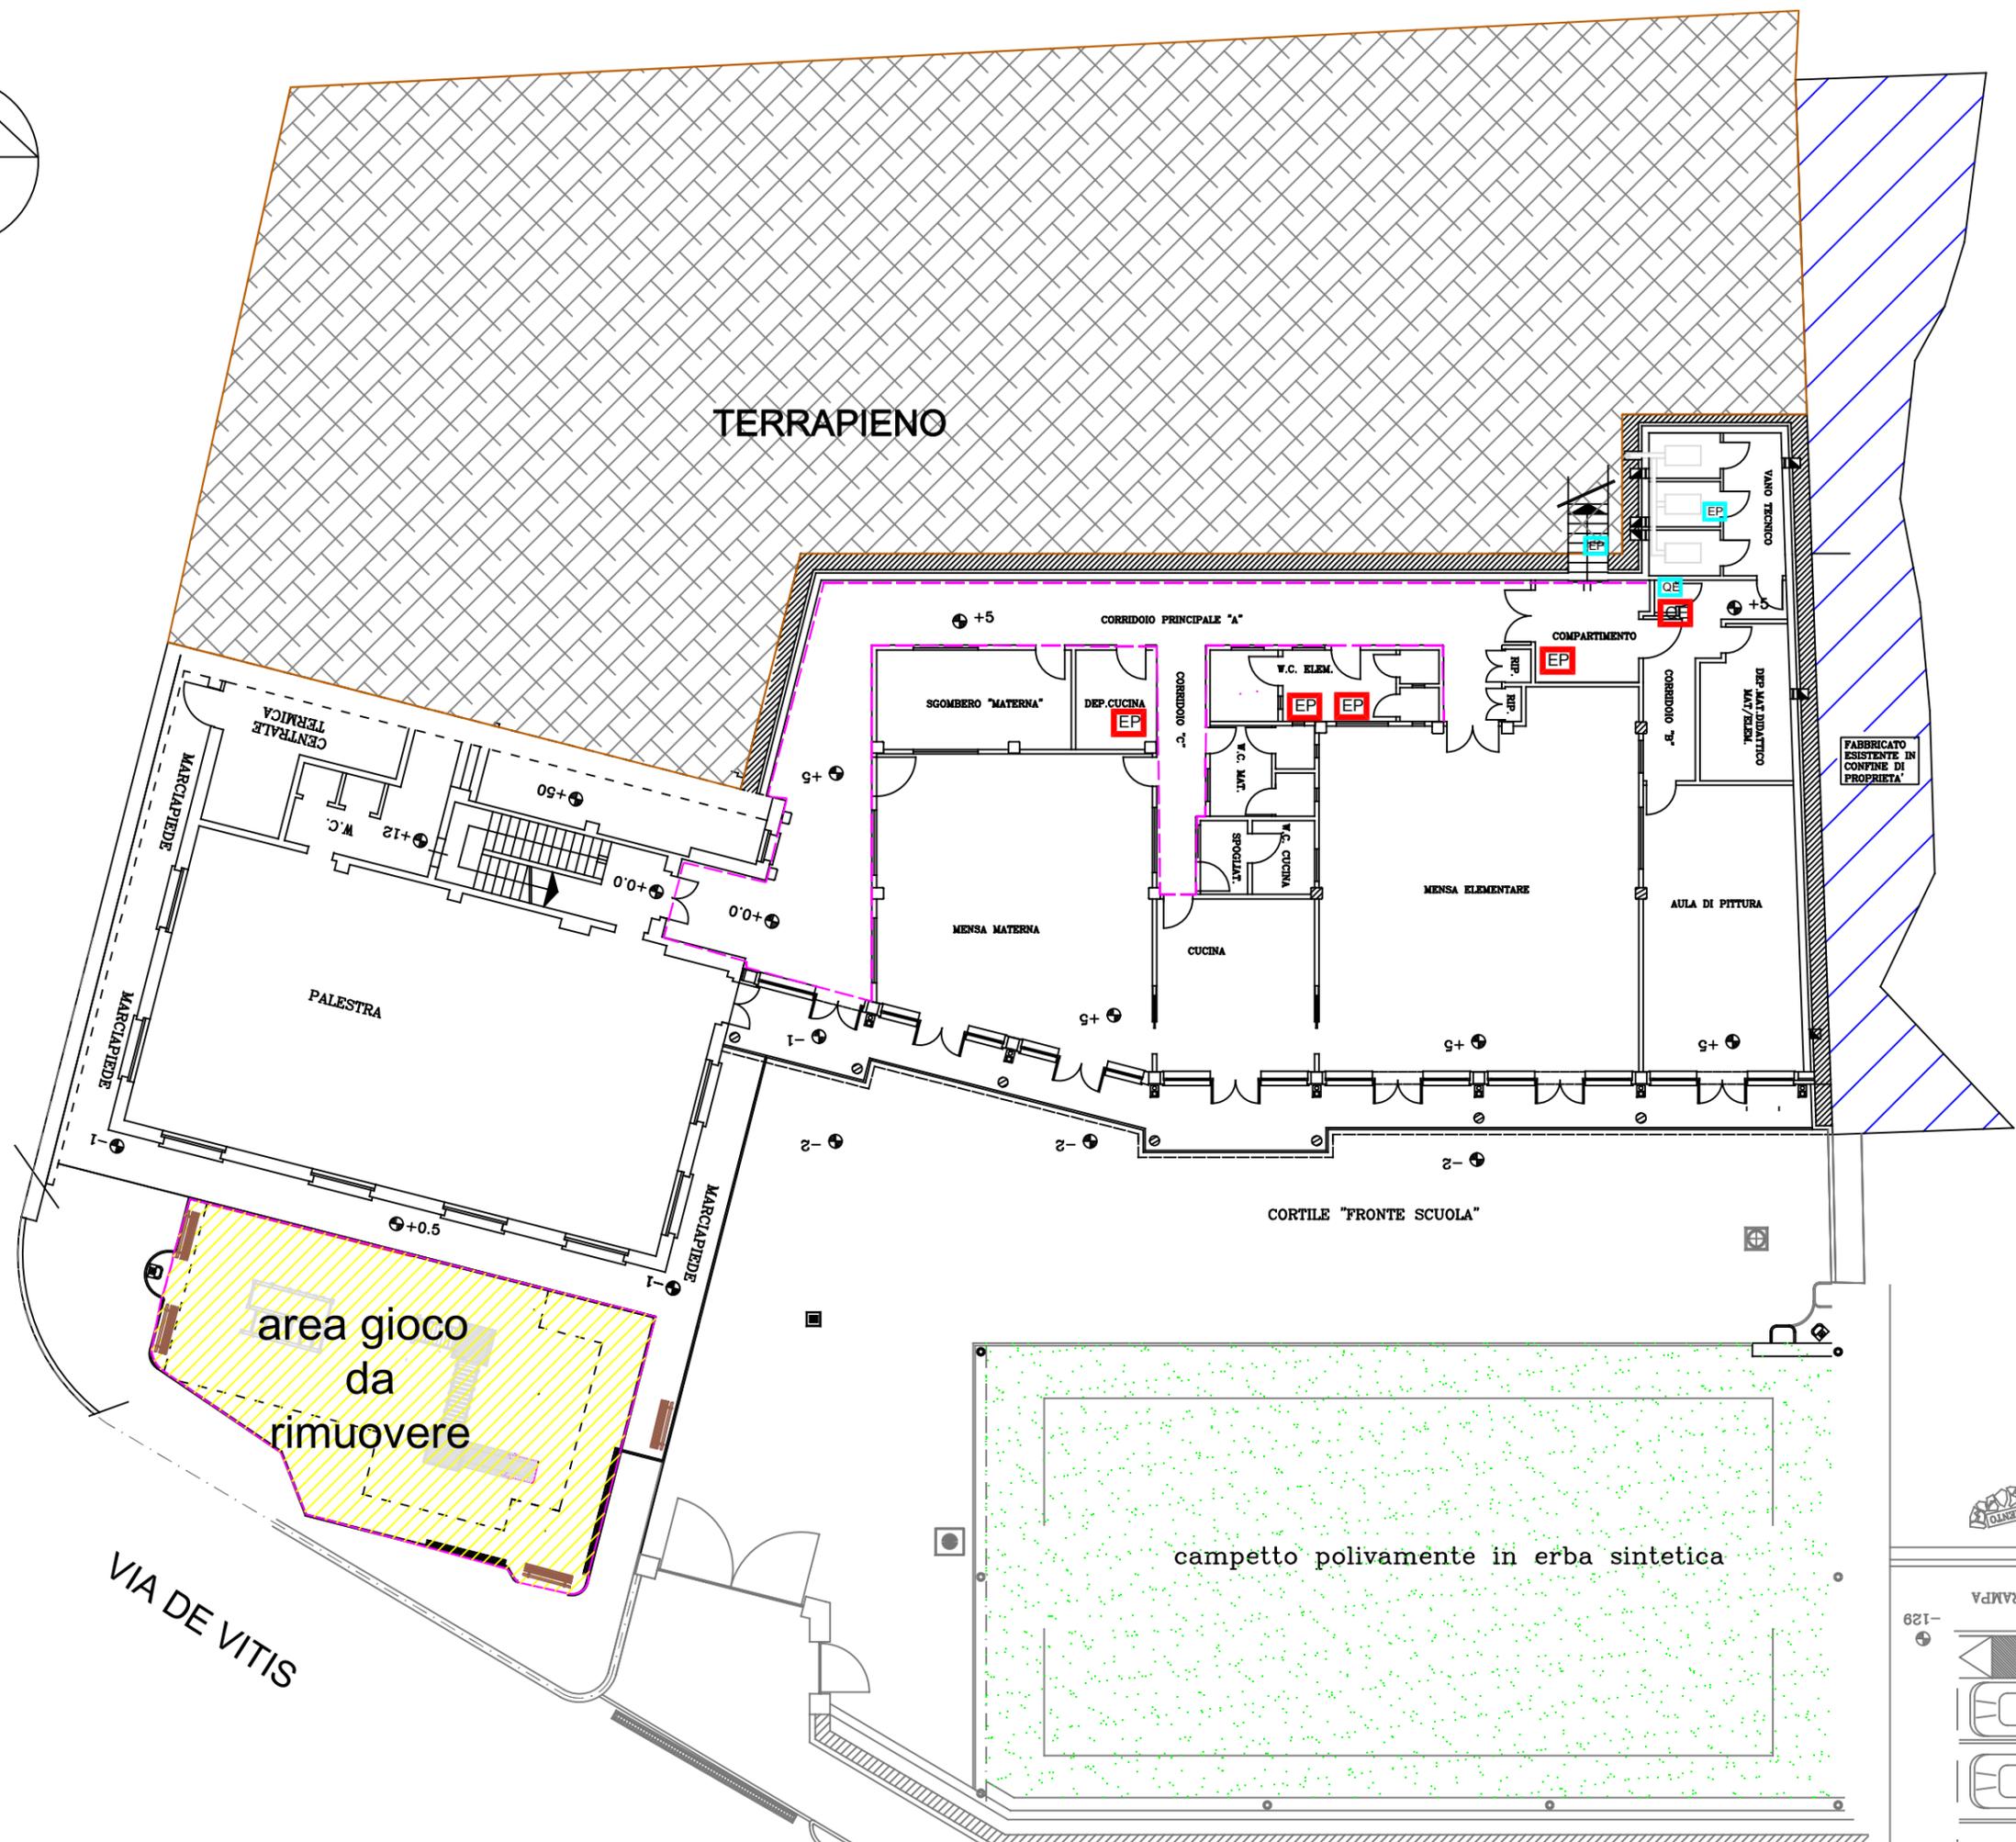

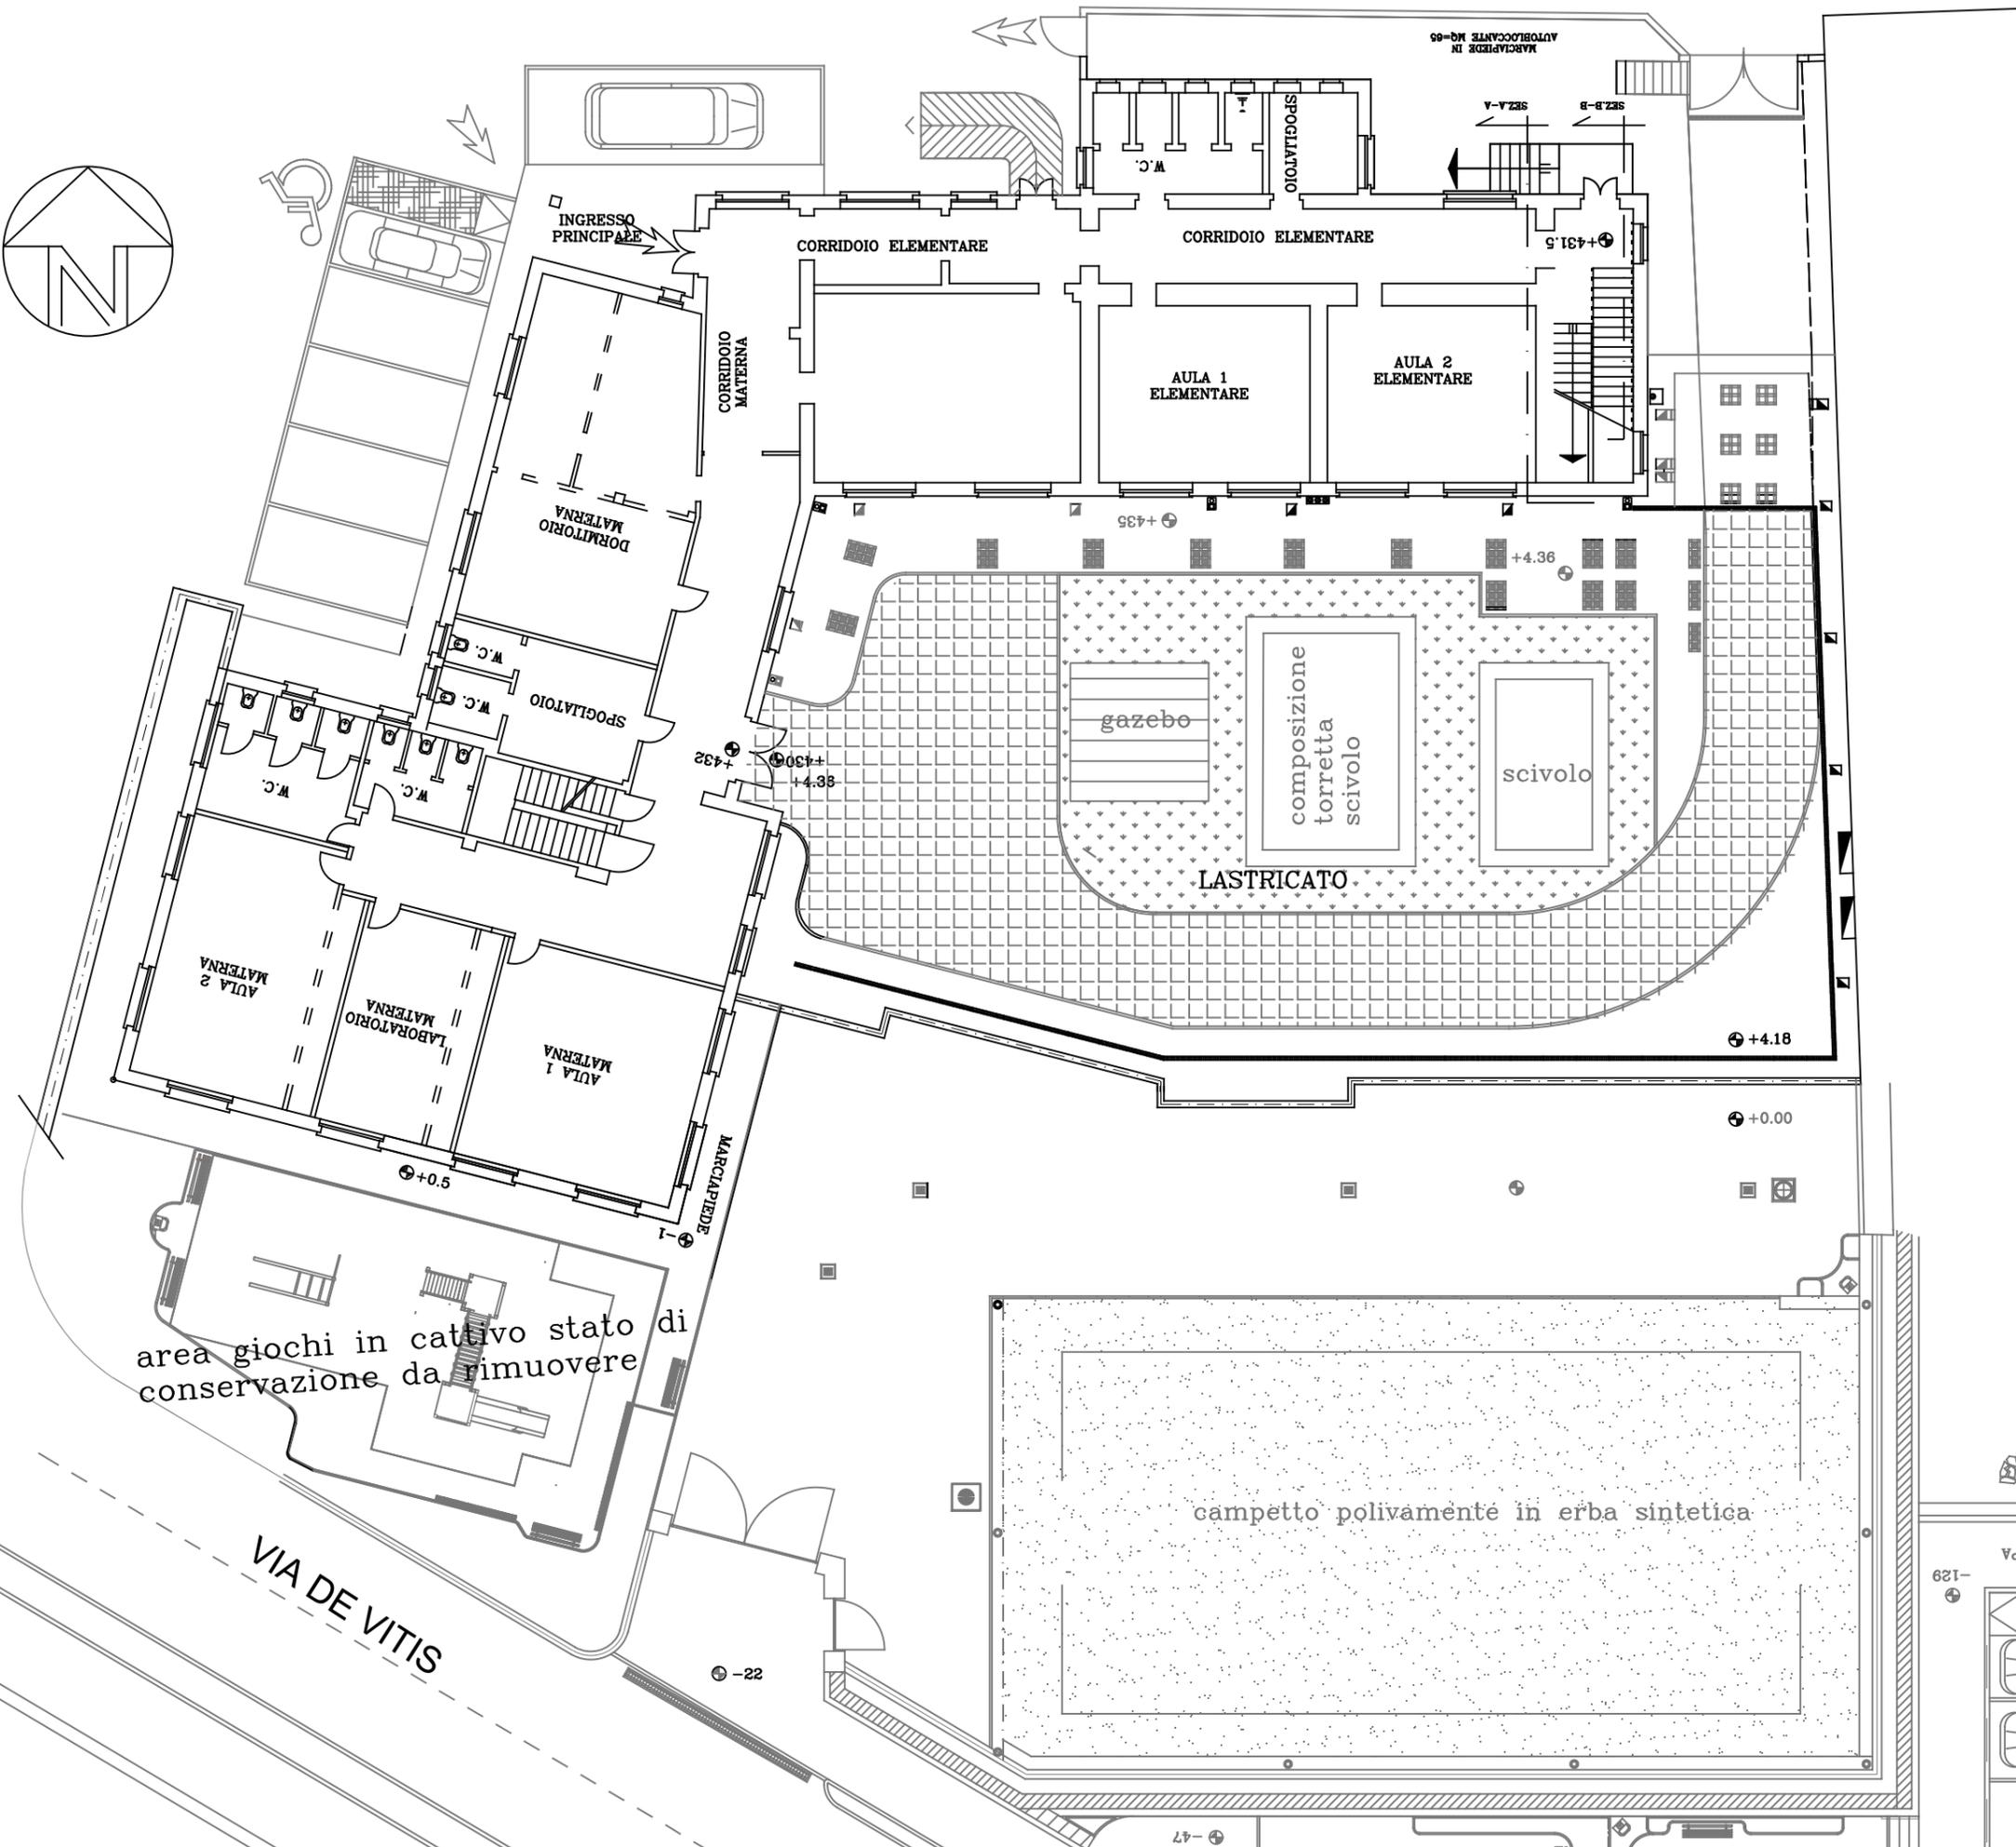

SCUOLA A. MONTI

PIANO PRIMO

stato di fatto
e
in progetto

scala 1:200


area giochi in cattivo stato di
conservazione da rimuovere

VIA DE VITIS

campetto polivalente in erba sintetica




RAMPA
-129

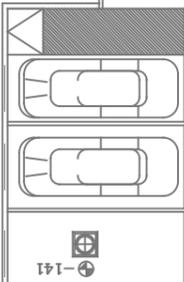

-141



VIA DE VITIS

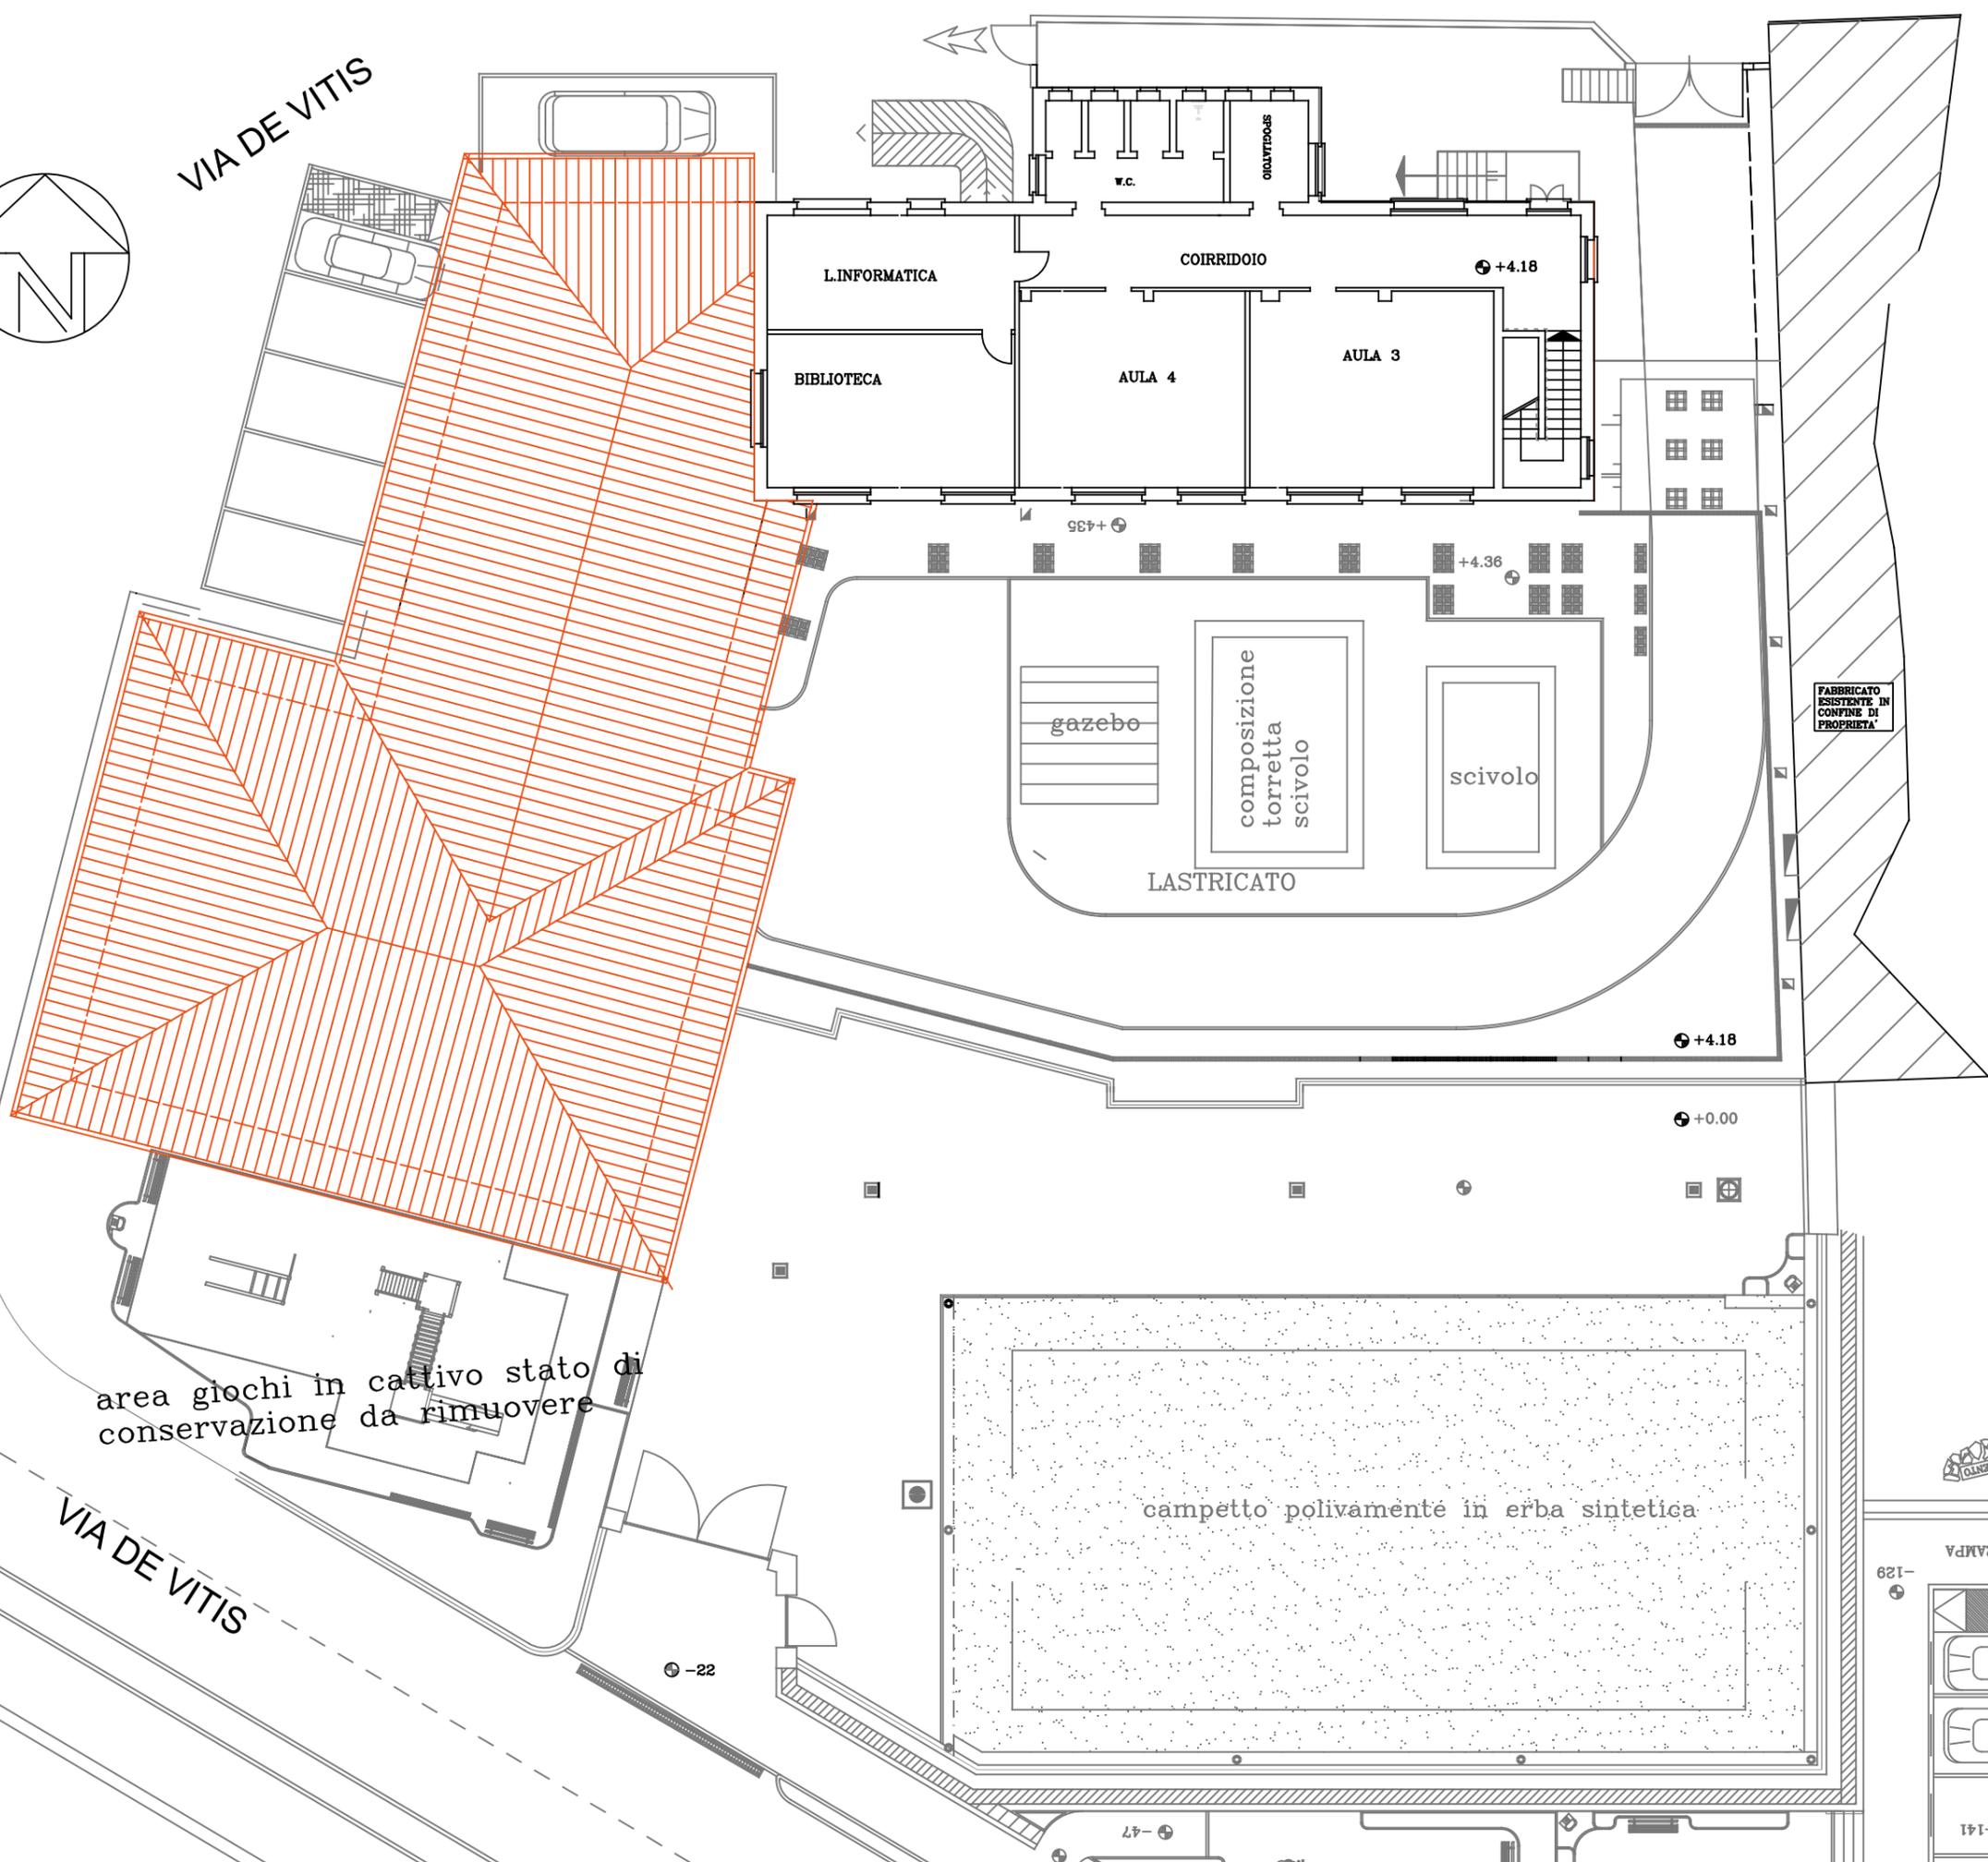

SCUOLA A. MONTI

PIANO SECONDO

stato di fatto
e
in progetto

scala 1:200

FABBRICATO
ESISTENTE IN
CONFINI DI
PROPRIETA'

area giochi in cattivo stato di
conservazione da rimuovere

VIA DE VITIS

RAMPA
-129

-141

-47

-22

+4.36

+4.36

+4.18

+4.18

+0.00

LASTRICATO

scivolo

composizione
torretta
scivolo

gazebo

AULA 3

AULA 4

BIBLIOTECA

L. INFORMATICA

COIRRIDOIO

W.C.

ONDAVEPOS


campetto polivalente in erba sintetica

SCUOLA A. MONTI

PROSPETTO
SEZIONE


stato di fatto
e
in progetto

scala 1:200

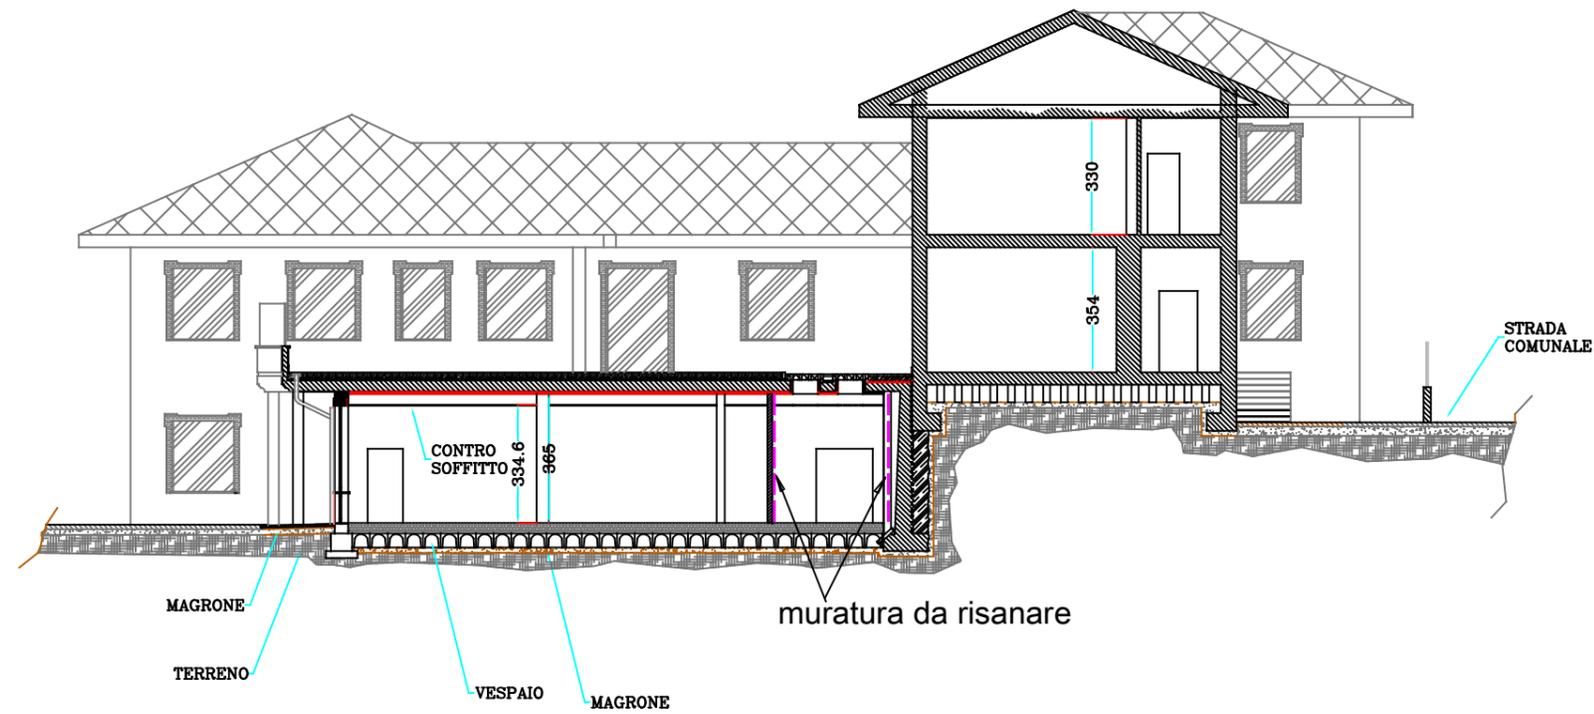

SEZIONE-PROSPETTO STATO DI FATTO

SEZIONE PROSPETTO STATO DI FATTO

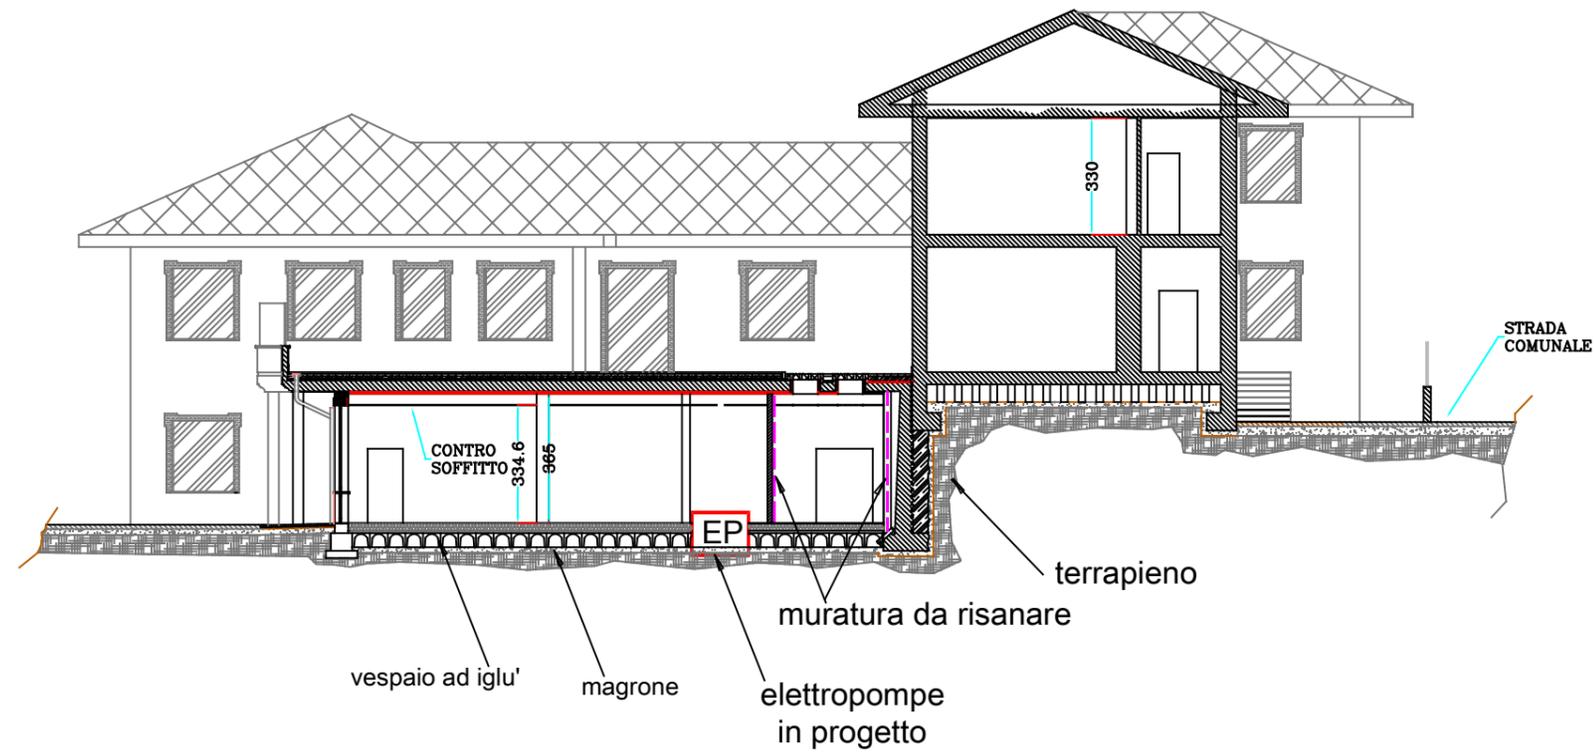

SEZIONE PROSPETTO IN PROGETTO