



CITTA' di GIAVENO

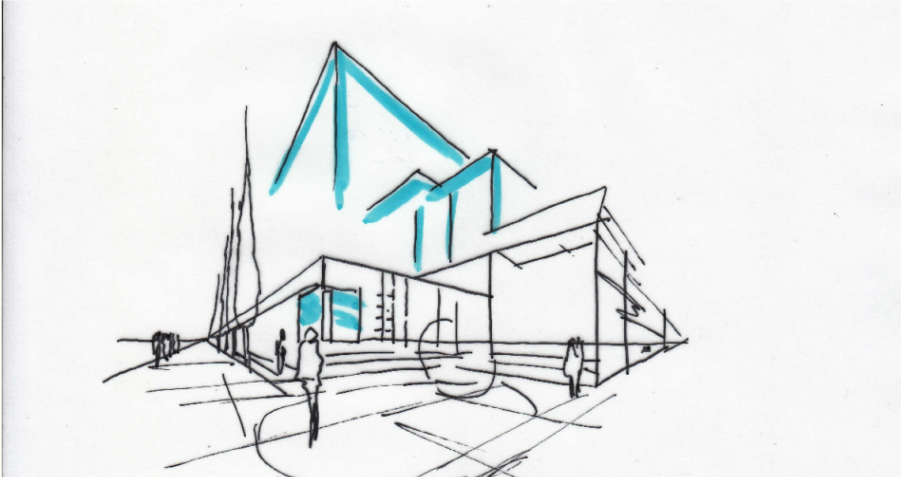


COMMITTENTE	PRASSOLI Franca MUCCINO Juri Domenico	PRS FNC 48S59 L219W MCC JDM 75T04 L219G
LOCALITA'	Via Sant'Ambrogio n. snc	
OGGETTO	PIANO ESECUTIVO CONVENZIONATO Zona n 5a.8.4 TAVOLA STATO PATRIMONIALE	
PROGETTISTA	GIORGIO BATTAGLIOTTI ARCHITETTO	
GIAVENO (TO) - 10094 Via XX Settembre 40 c.f. BTTCGR369M171024D tel. 011 837 69 40 p.iva 08429580015 mail studio.battagliotti@virgilio.it pec g.battagliotti@architettorinopec.it		

SCALA	TAVOLA			
VARIE	EG T4			
z:\G\Cienti2024\cienti\Prassoli				
DISEGNATORE	EMISSIONE	FASE	REVISIONE	PROCEDURA
B	25/10/2023	PRELIMINARE	17/06/2024	MUDE SUAP
ALLPLAN A NEMETSCHKE COMPANY		LICENZA ALLPLAN FT IA- 002-872		

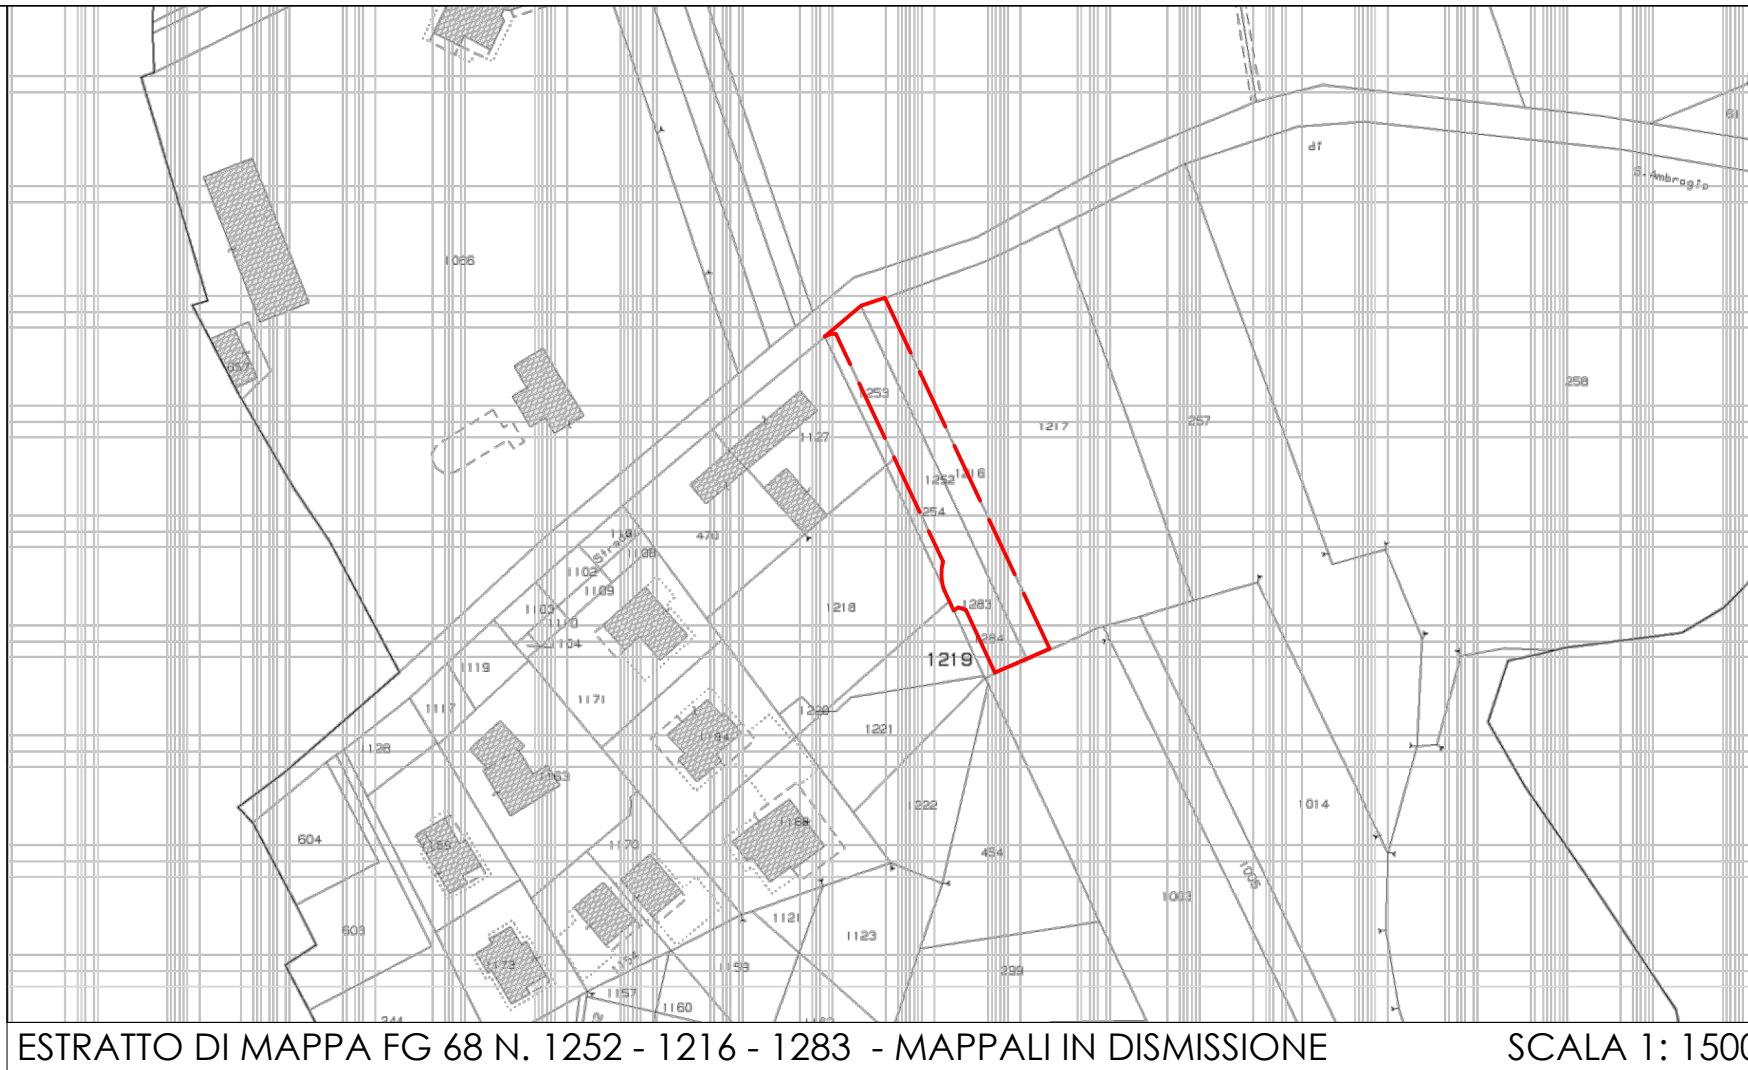

ESTRATTO DI MAPPA FG 68 N. 1252 - 1216 - 1283 - MAPPALI IN DISMISSIONE

SCALA 1: 1500

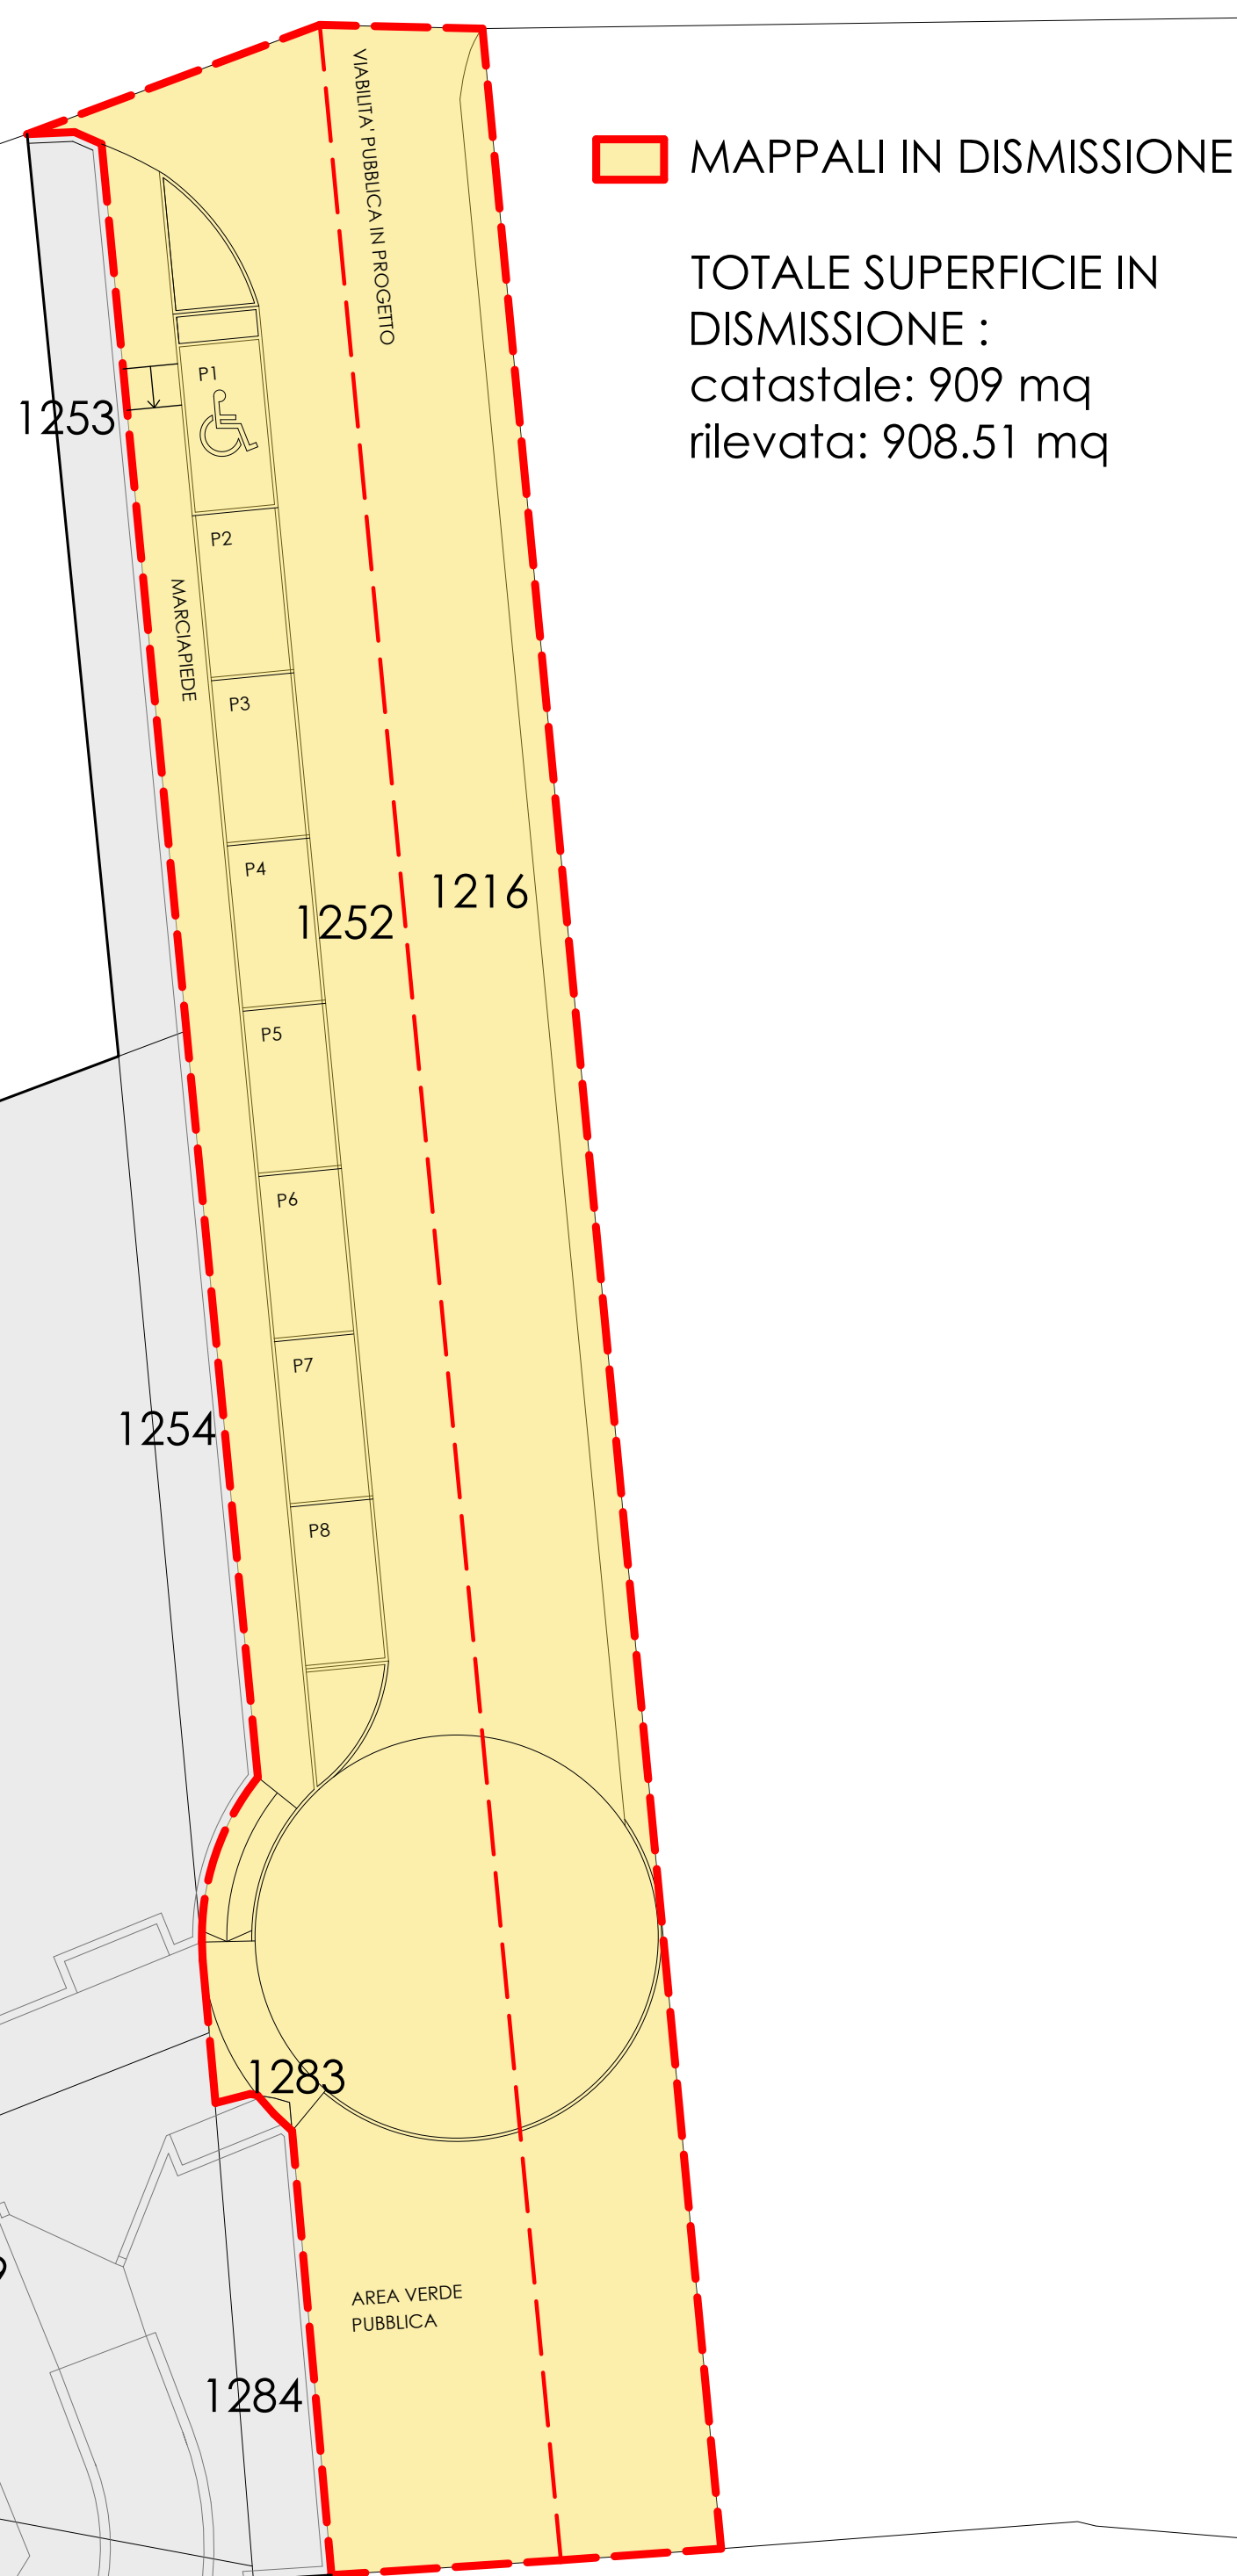

MAPPALI IN DISMISSIONE

TOTALE SUPERFICIE IN DISMISSIONE :
catastale: 909 mq
rilevata: 908.51 mq