



LAVORI DI RIPRISTINO VERSANTI IN FRANA Borgata VOLERI

PROGETTO ESECUTIVO

PLANIMETRIA GENERALE CON FASCE DI OCCUPAZIONE TEMPORANEA PER ESECUZIONE LAVORI

**PROGETTAZIONI
STRUTTURALI ED
ARCHITETTONICHE**

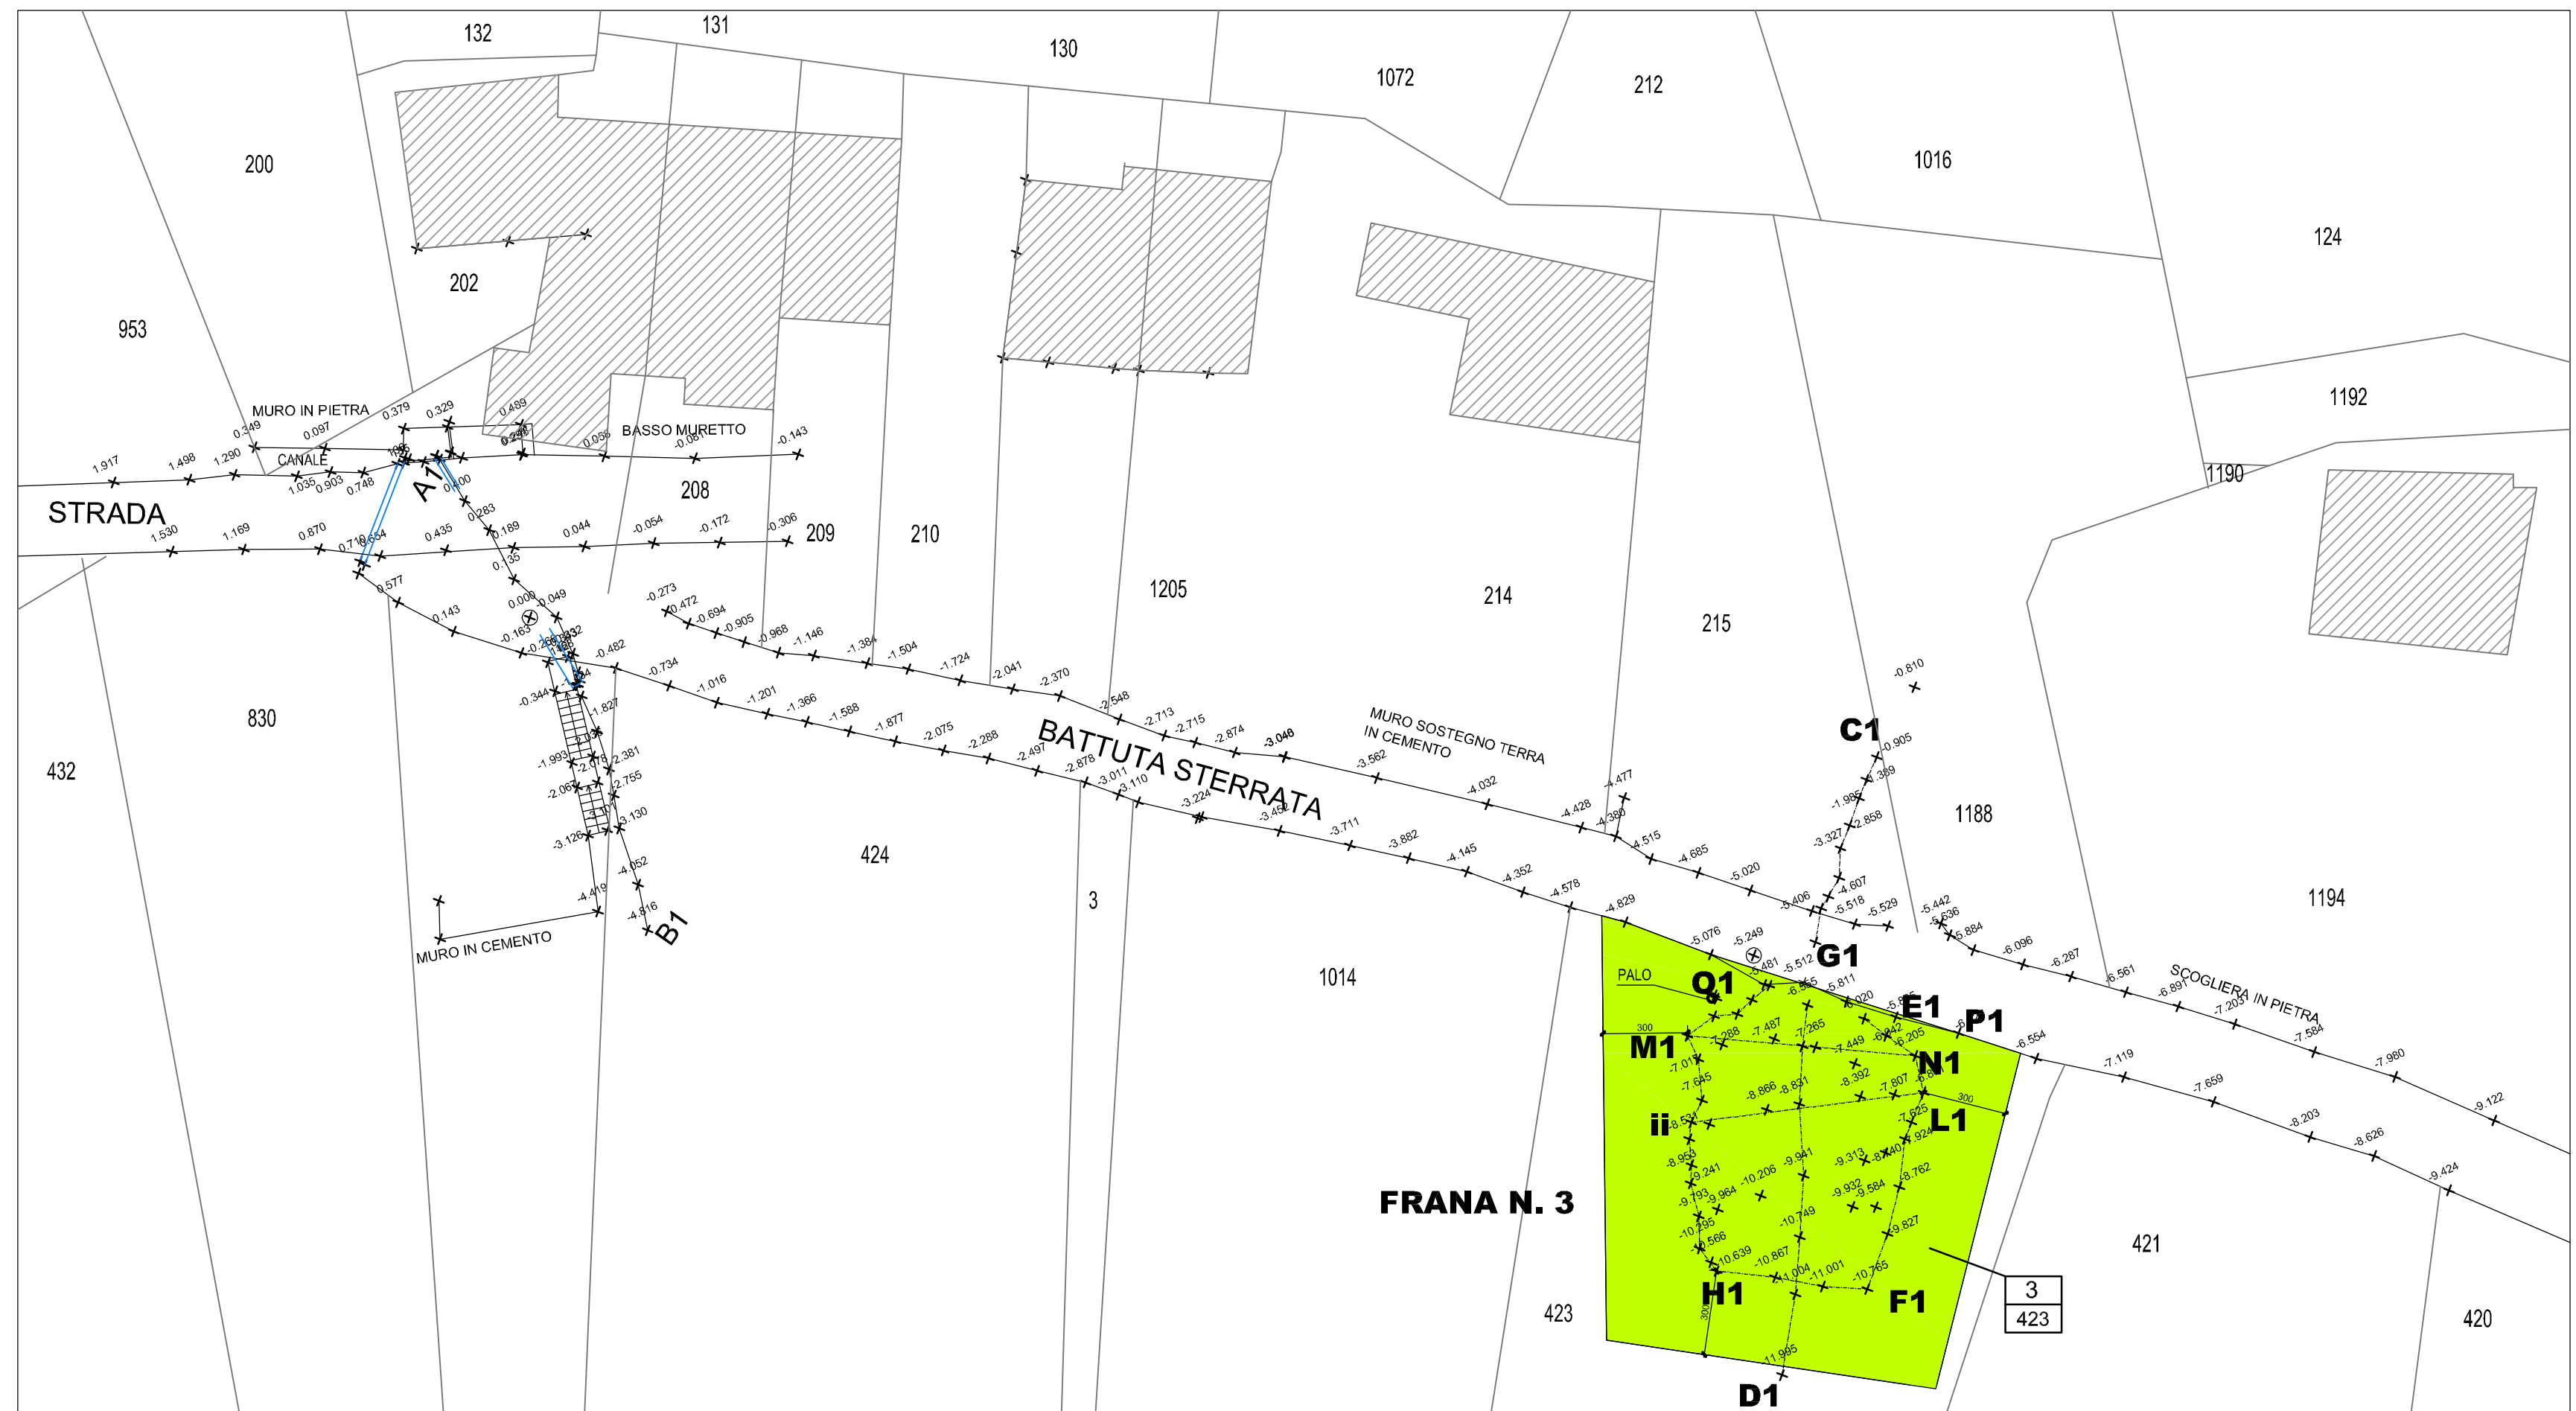
C 17
29 004

INGEGNERI DELLA PROVINCIA DI
Dott. Ing.
MARCELLO
CHIAMPO
n° 4643
ORDINE


NOTE:

REV.	DESCRIZIONE	DATA	REDAITTO	APPROVATO
0	EMISSIONE	09/17	FRANCHINO	CHIAMPO
1				
2				
3				

ELABORATO TECNICO REALIZZATO CON SOFTWARE AUTOCAD 2006 BY AUTODESK - LICENZE N. 343-22547703/344-03120257








PLANIMETRIA DI RILIEVO Scala 1:200

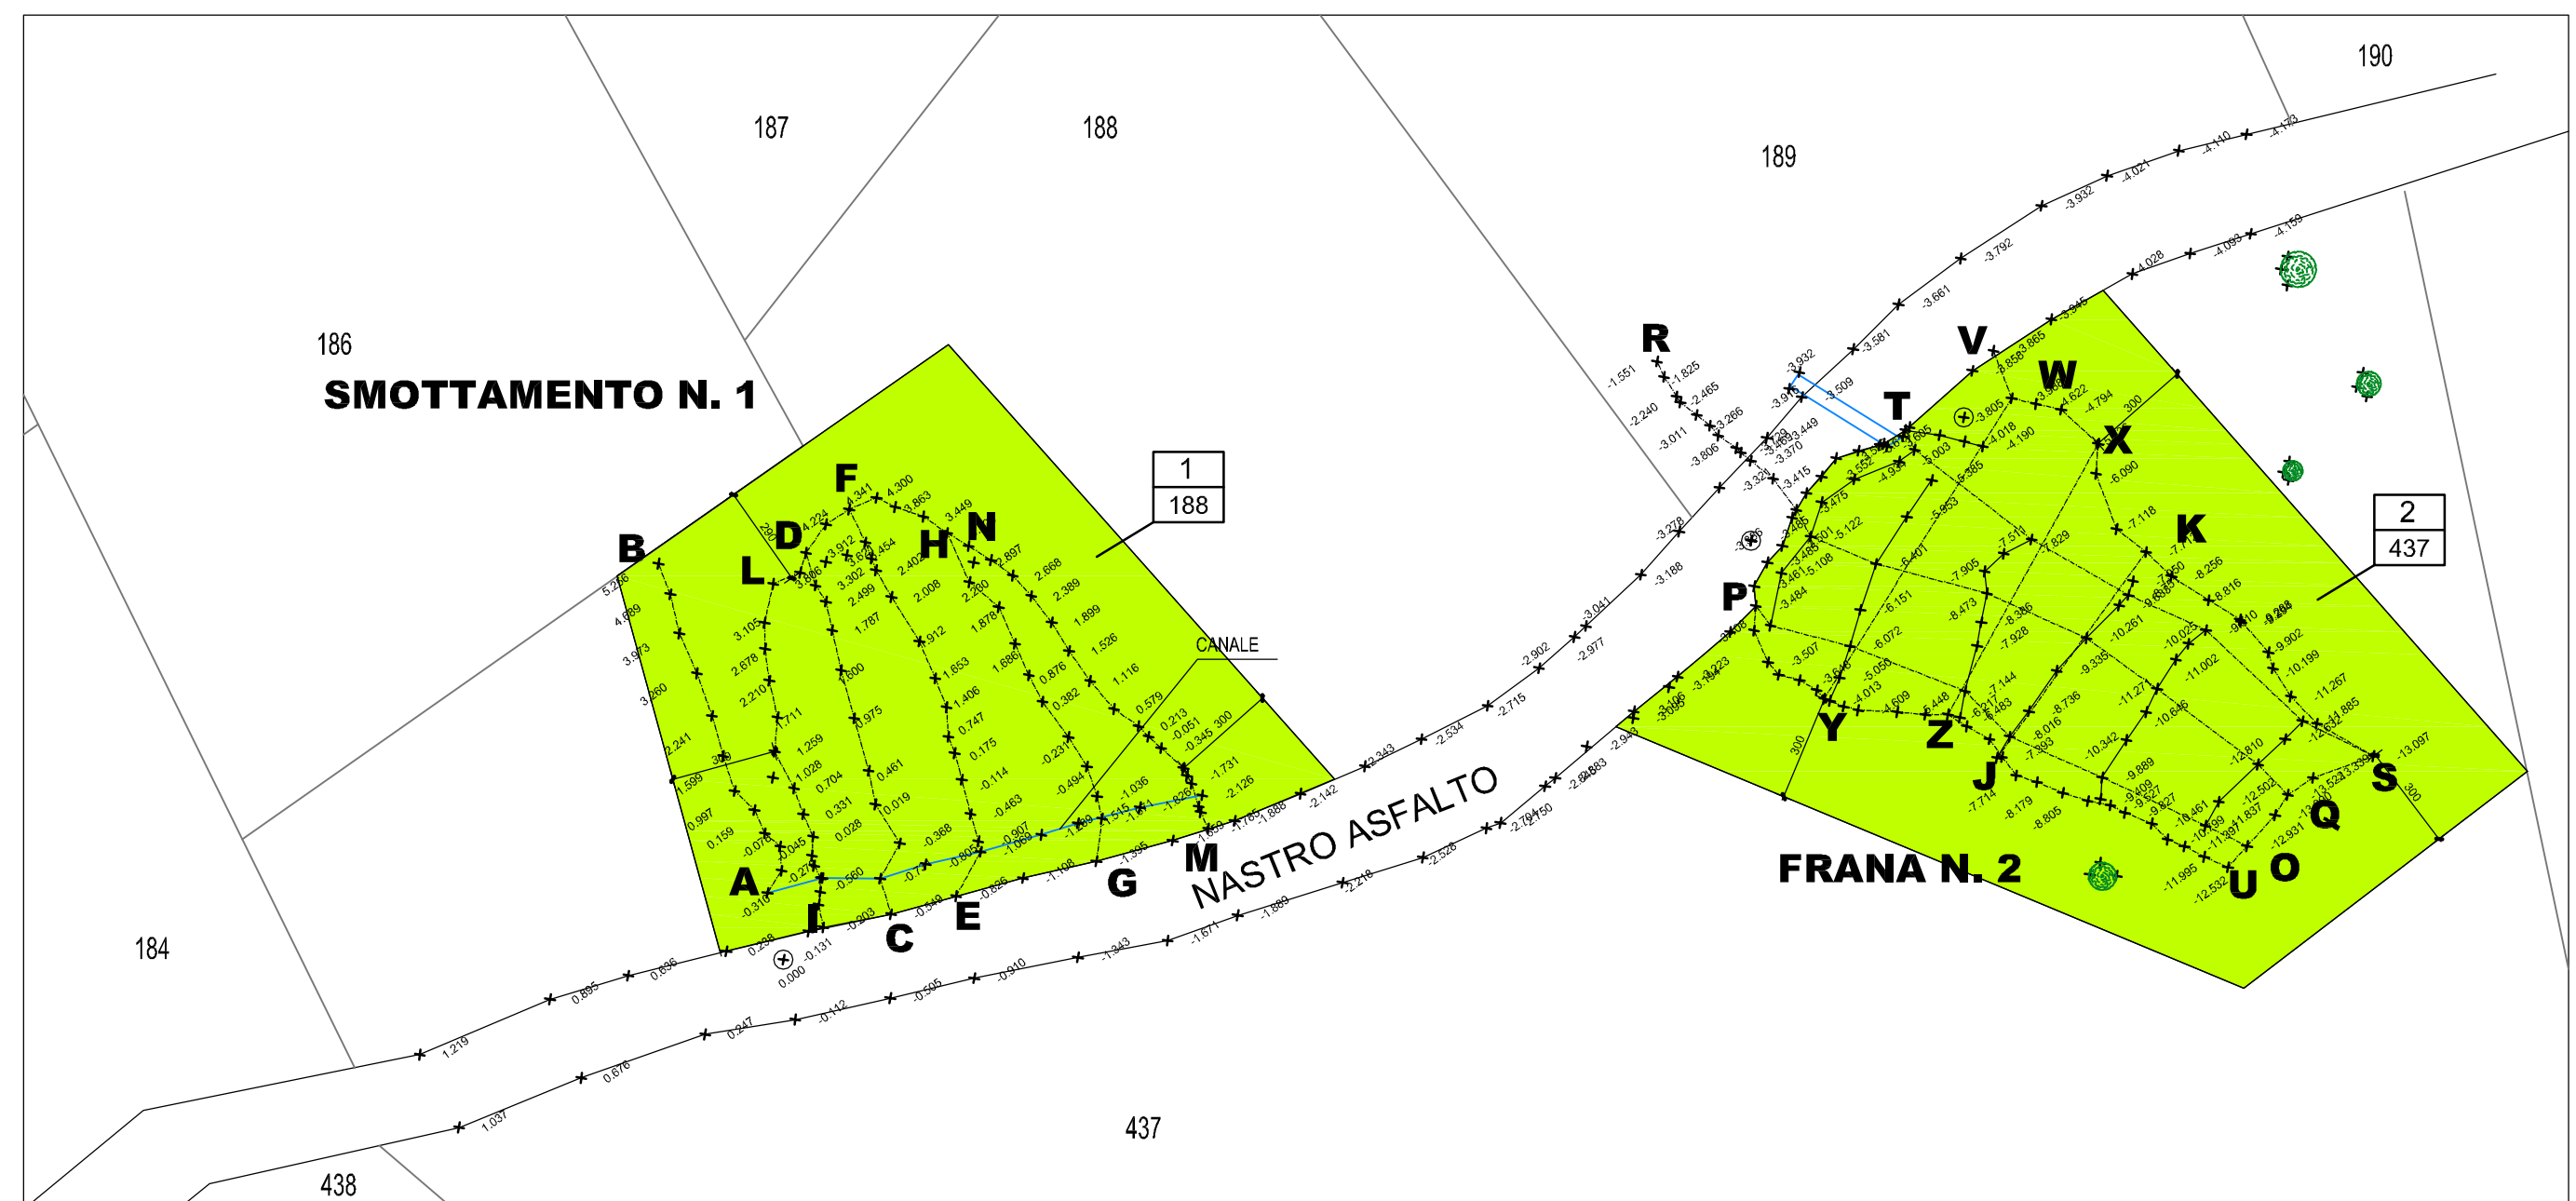

PLANIMETRIA DI RILIEVO SCALA 1:200

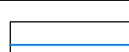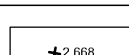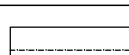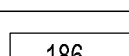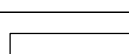LEGENDA

	FABBRICATI		CENTRO CANALE
	QUOTA PUNTO RILEVATO		SEZIONI
	NUMERO PARTICELLA MAPPA CATASTALE		ALBERO
	LINEA PARTICELLA MAPPA CATASTALE	 1  188 NUMERO PROGRESSIVO NUMERO DI PARTICELLA INTERESSATA	
	FASCIA SOGGETTA AD OCCUPAZIONE TEMPORANEA PER ESECUZIONE LAVORI		