



REGIONE PIEMONTE
PROVINCIA DI TORINO

CITTA' DI GIAVENO

OGGETTO
**PIANO ESECUTIVO CONVENZIONATO
STRALCIO FUNZIONALE LOTTI N°1-2-3-4**
Zona R 2.7 di P.R.G.C.
Via Frossasco - Via Bardonecchia - GIAVENO

PROPOSITIVO
CITTA' DI GIAVENO
Via M. T. Marchini n° 1 - GIAVENO


IDENTIFICATIVO
VIABILITA' CARRABILE E SEZIONI TIPO

PROGETTAZIONE
Ing. Marcello CHIAPPO
Via Sarmata, 4 - VIA CAPOCACCIO
10135 TORINO (TO) - Tel. 011/510000
e-mail: studiochiappo@studchiappo.it
Cod. Fis. C/MI/NC/56521 EGRV
Pec: IVA 04532620013


TAVOLA
4

OFFRA	ARGOMENTO	FASE	DOC. PROG.	REVISIONE	TEMPO E FIRMA	SCALA	1:50 1:200 1:500
EP	URB	PREL	0	0	4	0	
REL.	0	EMISSIONE	DESCRIZIONE	DATA	RELAUTO	FILE	TAV. 04
1				08/07/10	BLANDINO	CARTELLA	198
3						NOTE	
4						APPROVATO	CHIAPPO
ELABORATO TECNICO REALIZZATO CON SOFTWARE AUTOCAD 2006 BY AUTODESK - LICENZA N. 3932591703344-03/2025/							


LEGENDA	
	VIABILITA' ESISTENTE
	VIABILITA' IN PROGETTO
	DELIMITAZIONE STRALCIO FUNZIONALE LOTTI N°1-2-3-4
	DELIMITAZIONE AREA COMPLESSIVA D'INTERVENTO

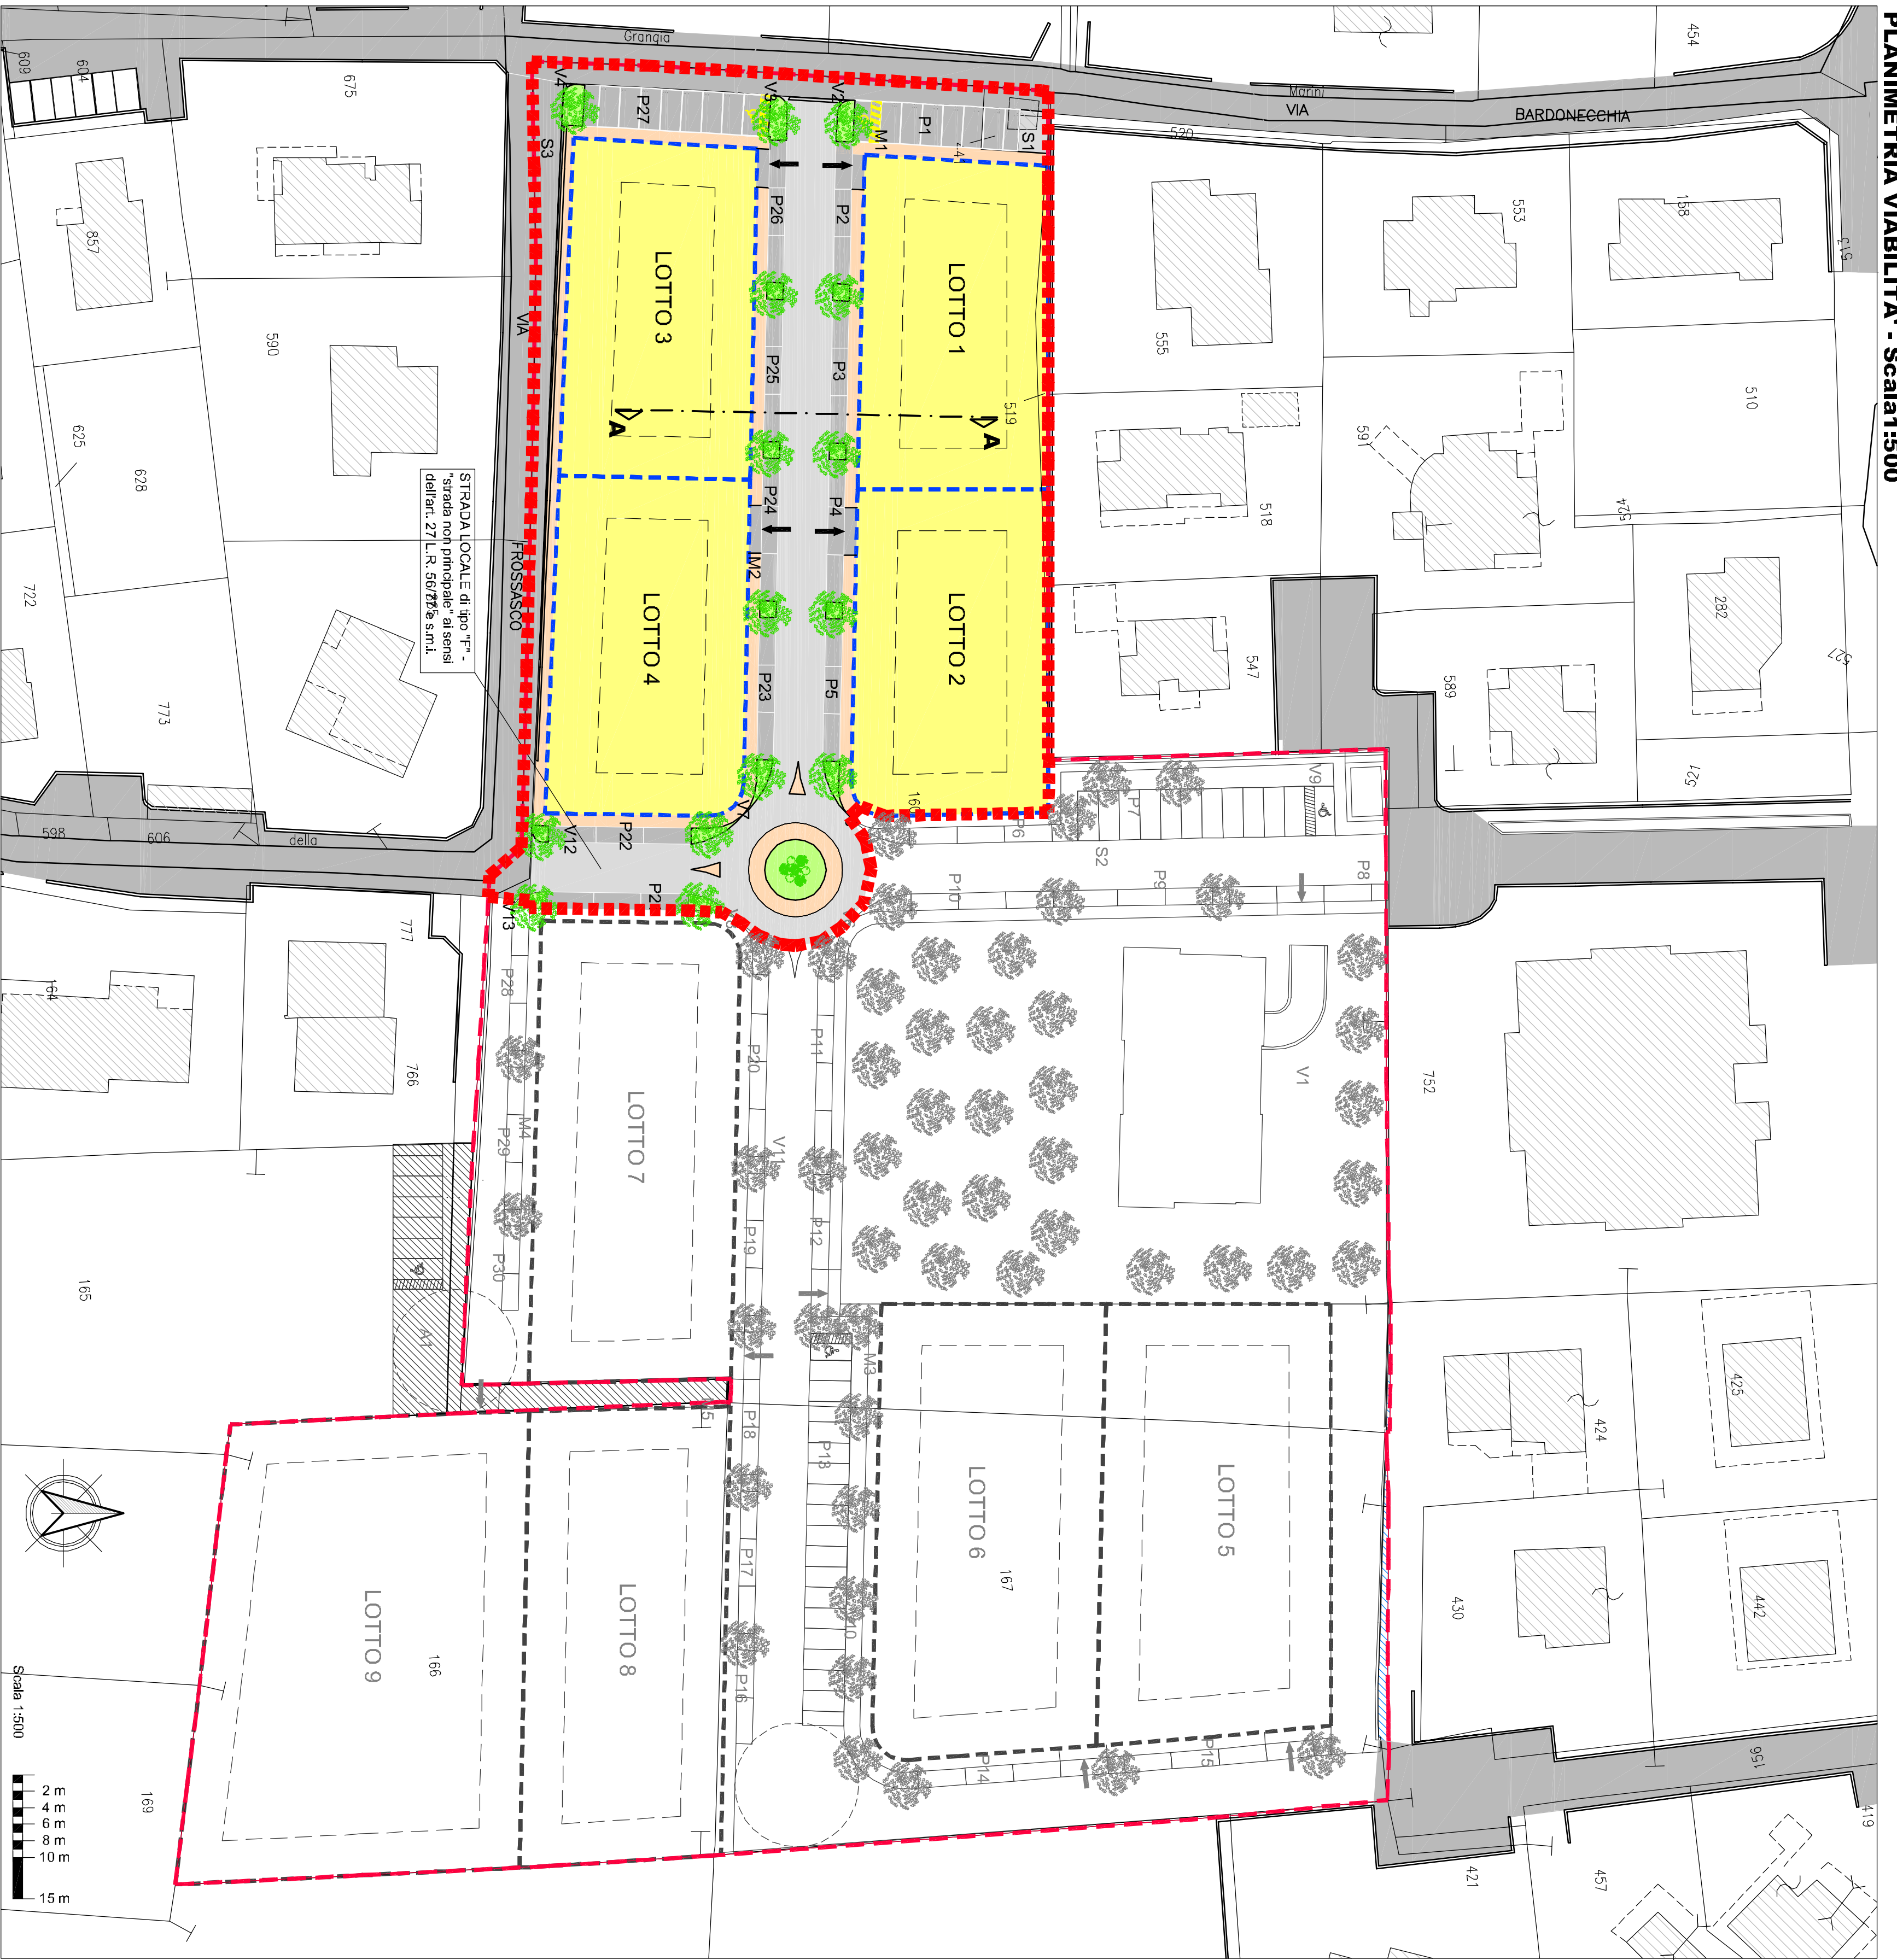


PIANTA ROTATORIA IN PREVISIONE Scala 1:200

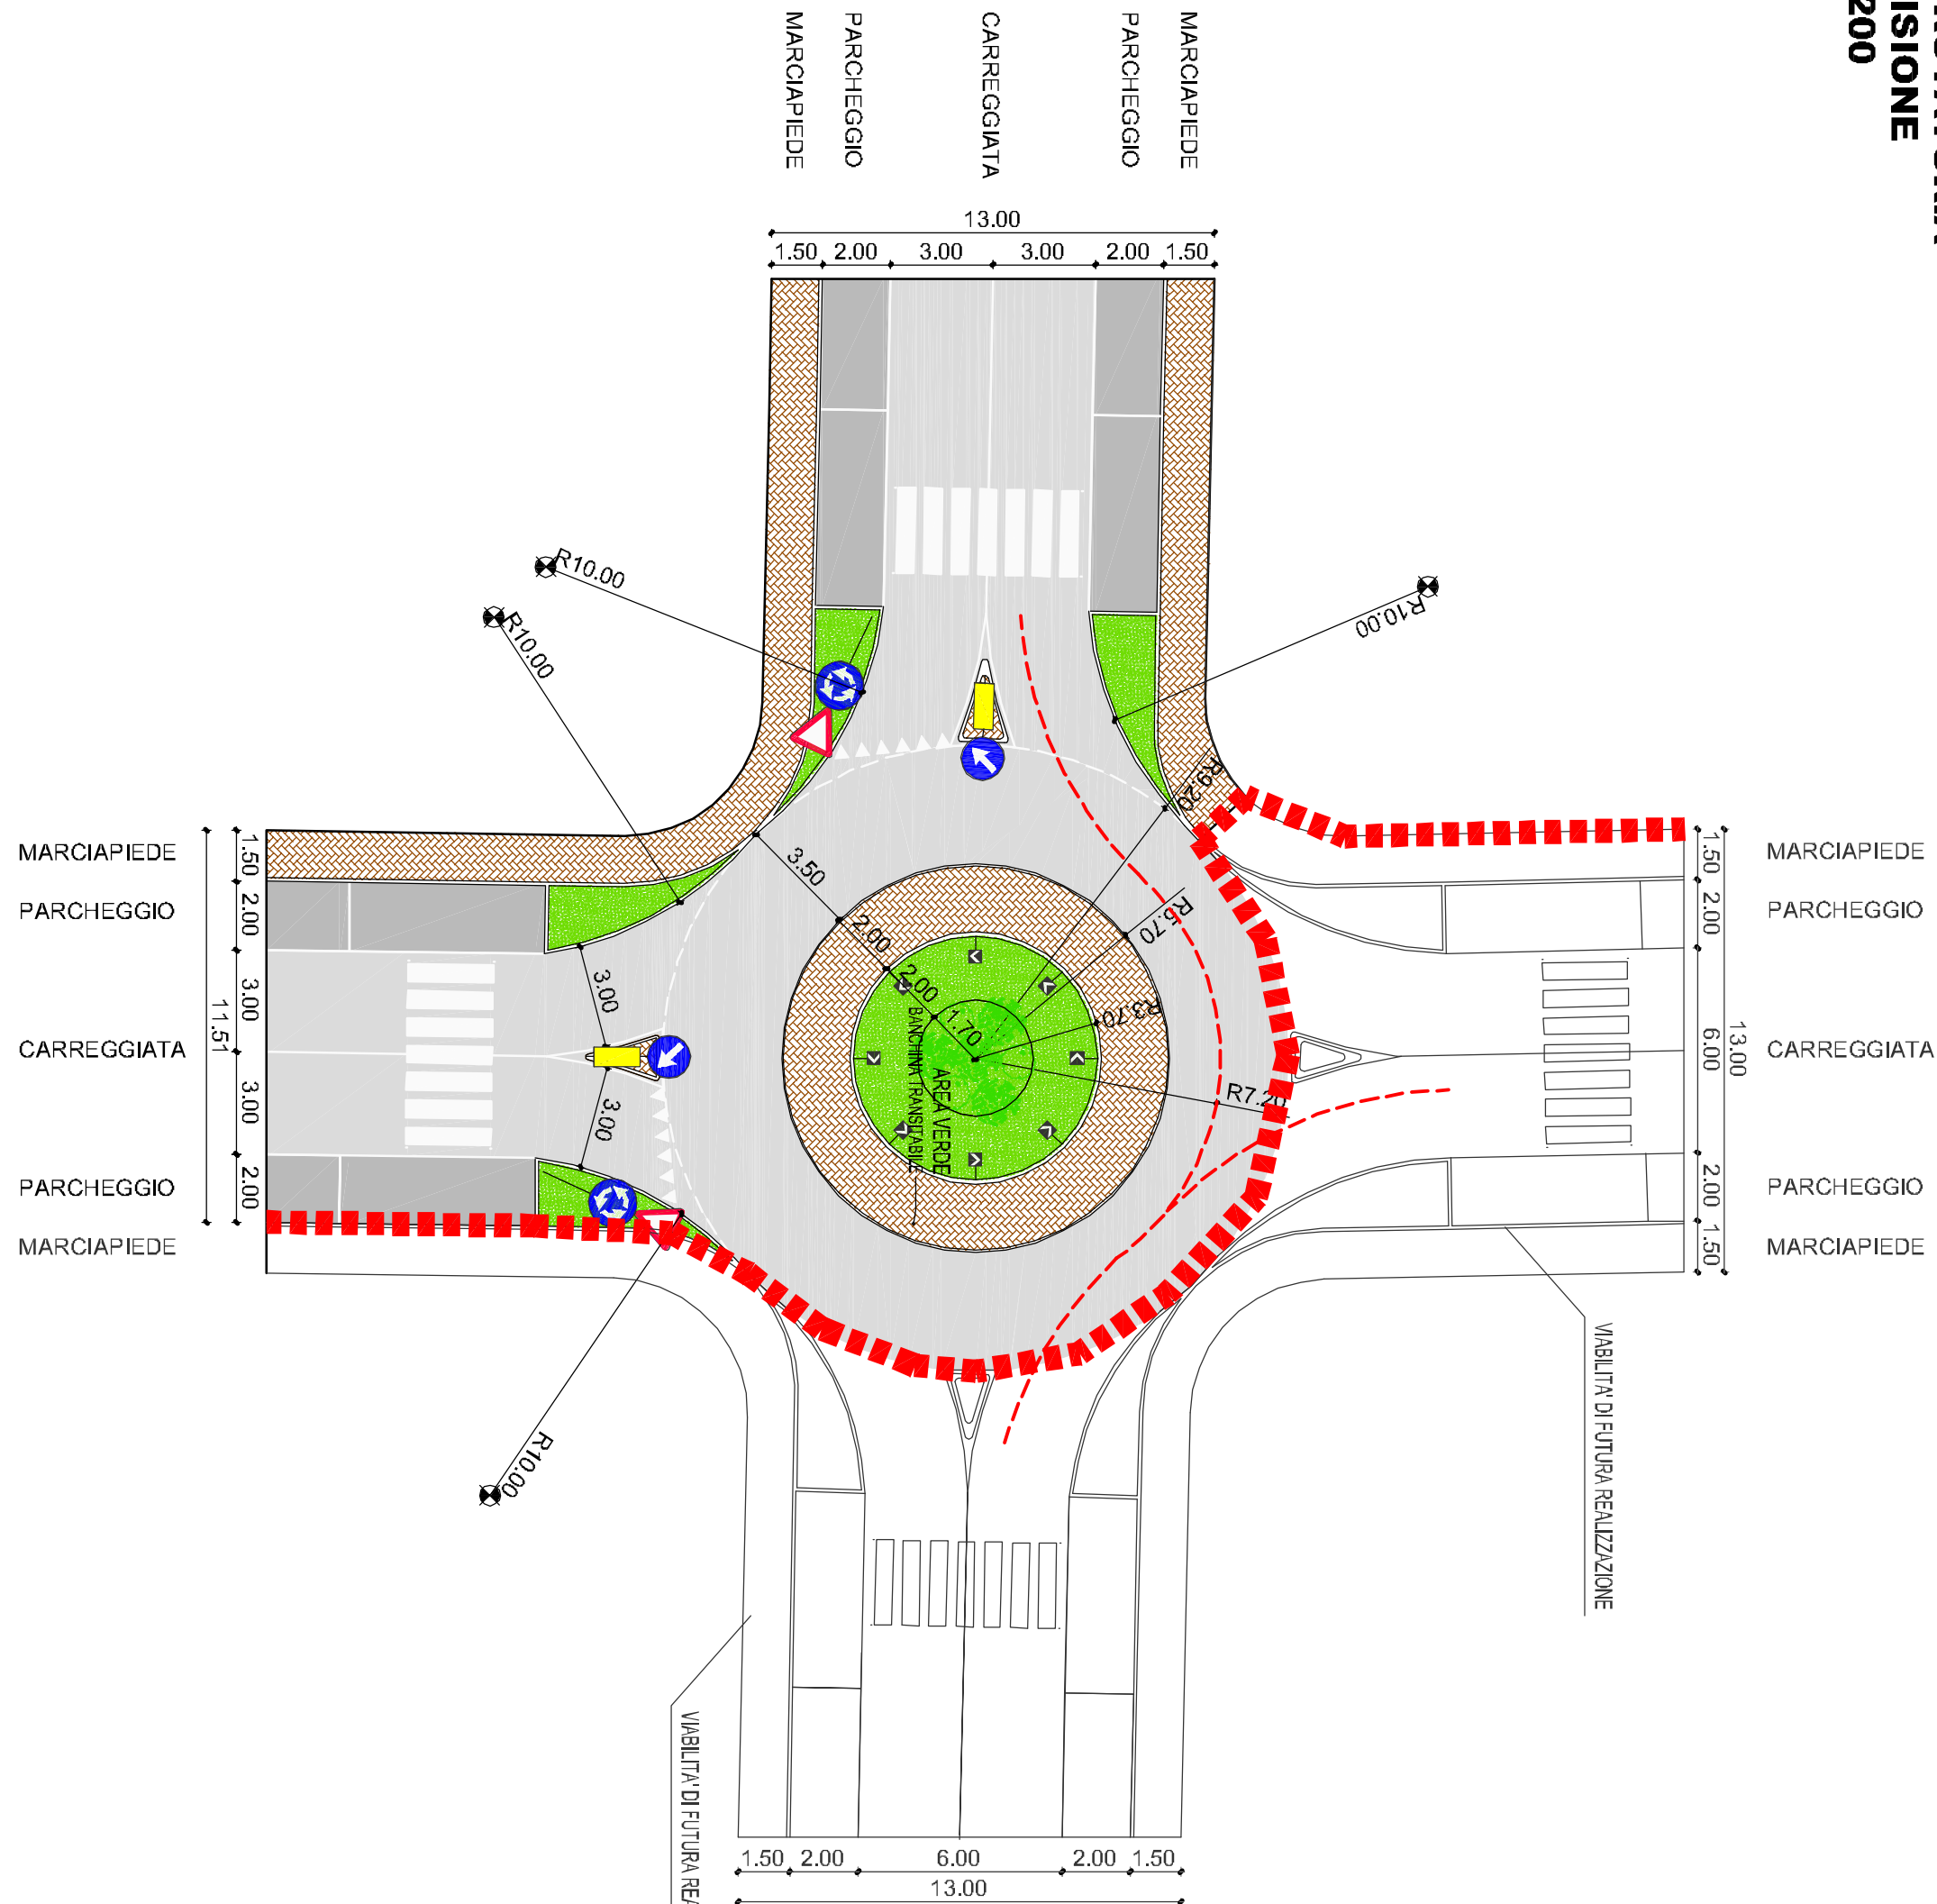


PARTICOLARE ACCESSO PEDONALE AI LOTTI Scala 1:50

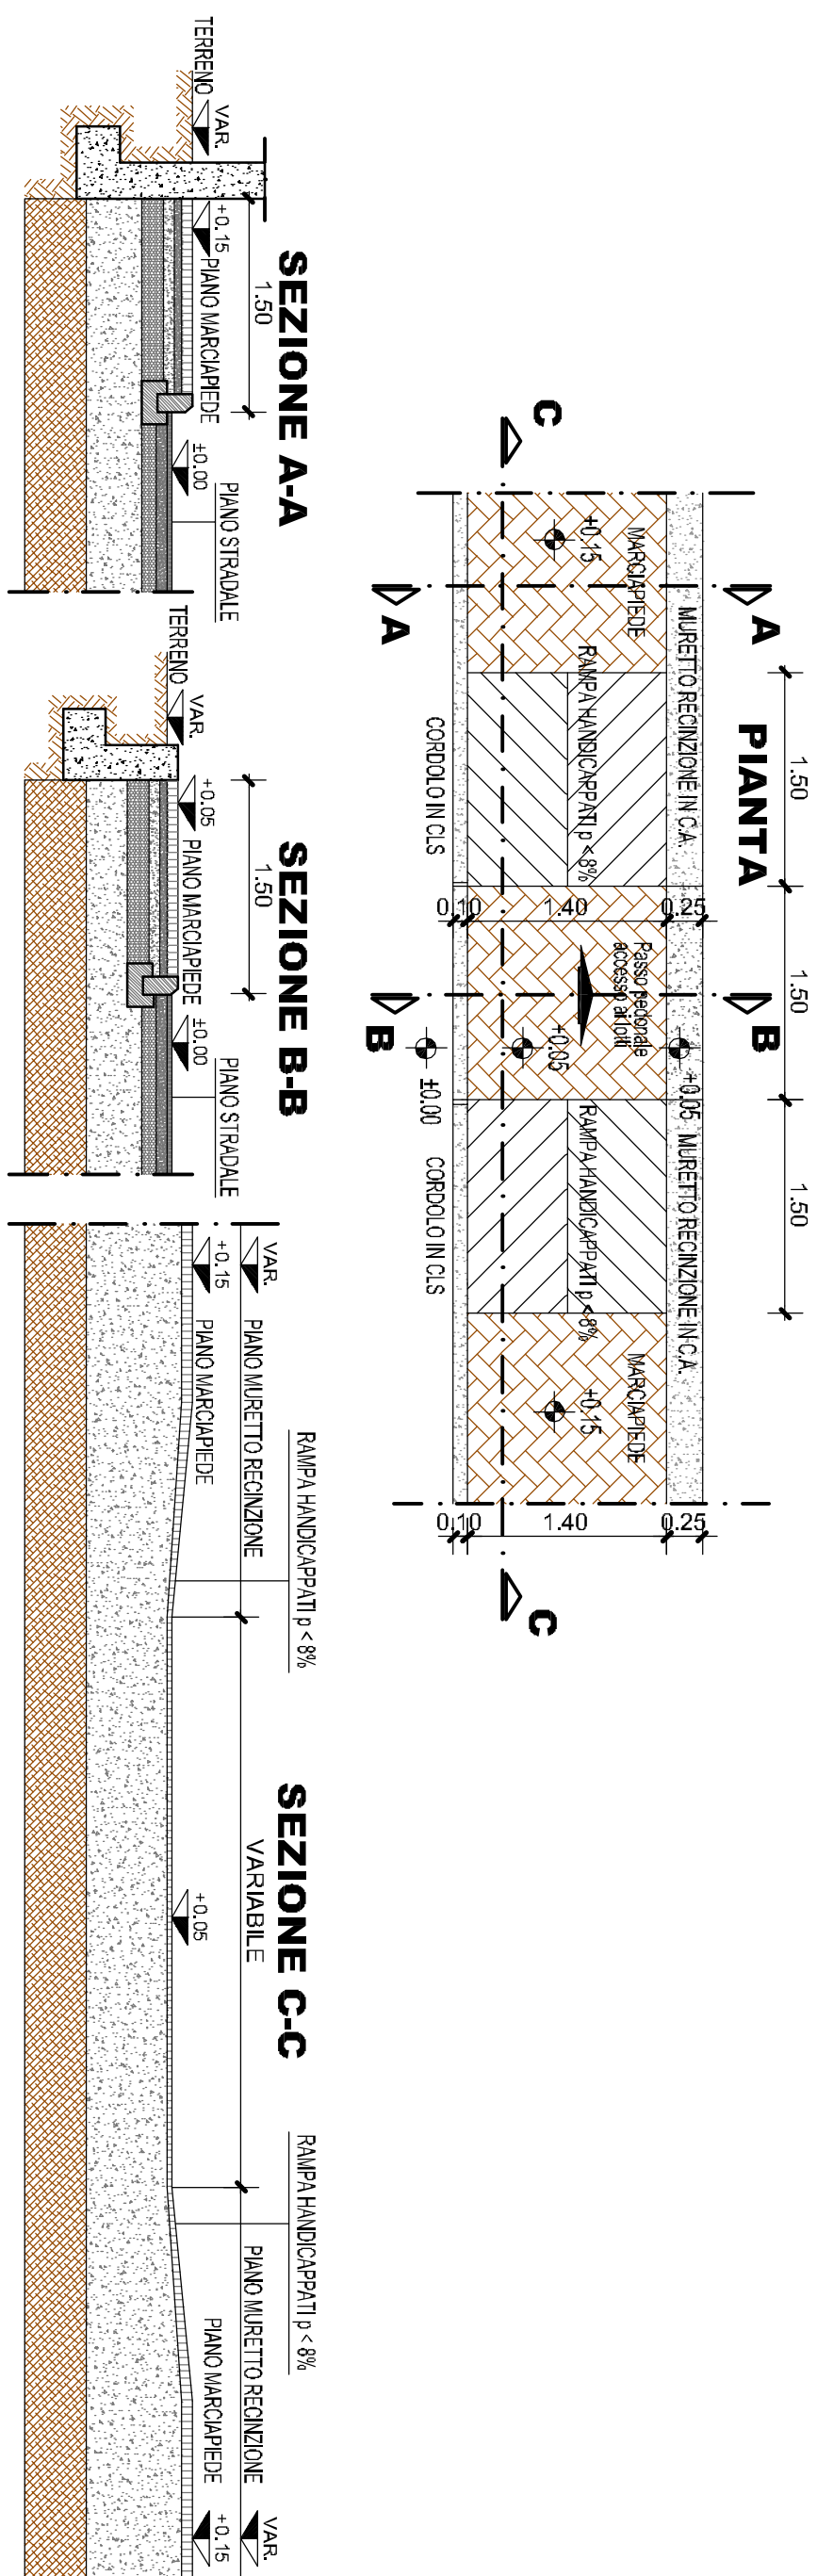


SEZIONE ROTATORIA IN PREVISIONE - Scala 1:200

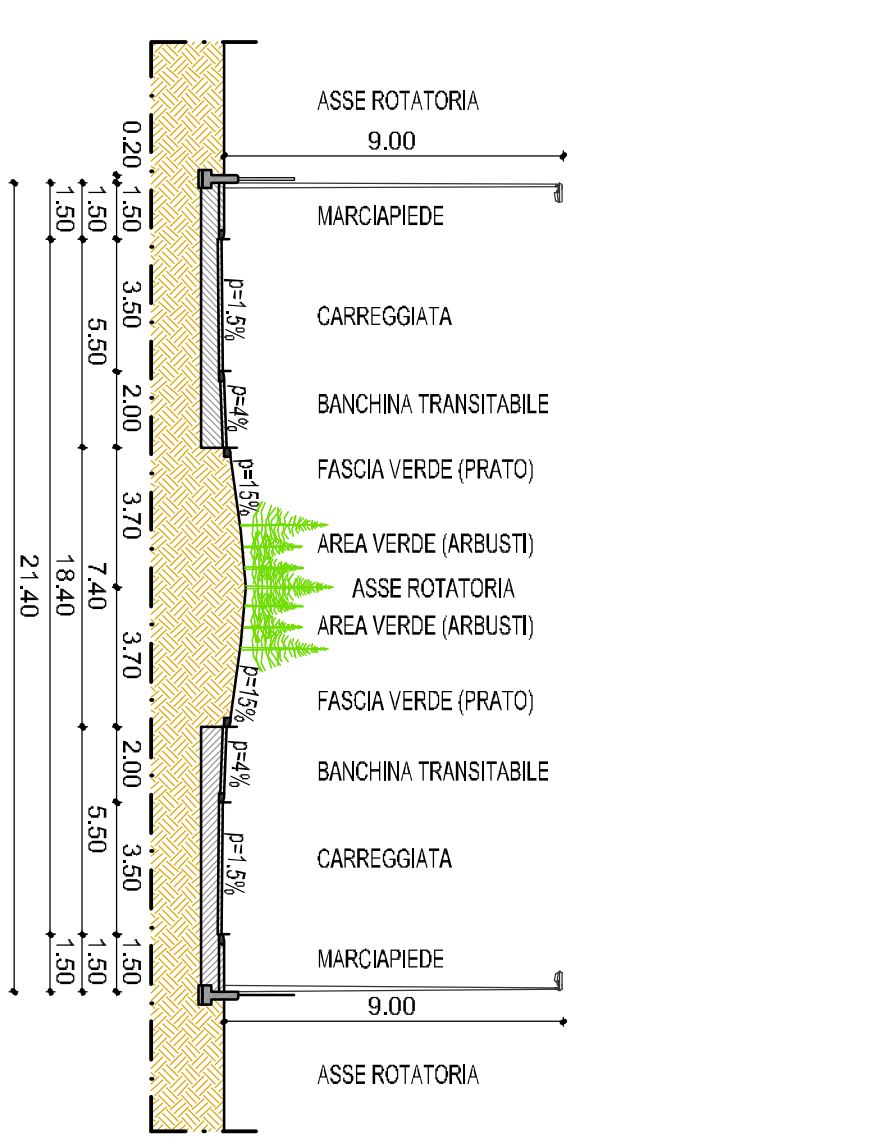


PARTICOLARI STRATIGRAFIA CASSONETTO STRADALE Scala 1:20

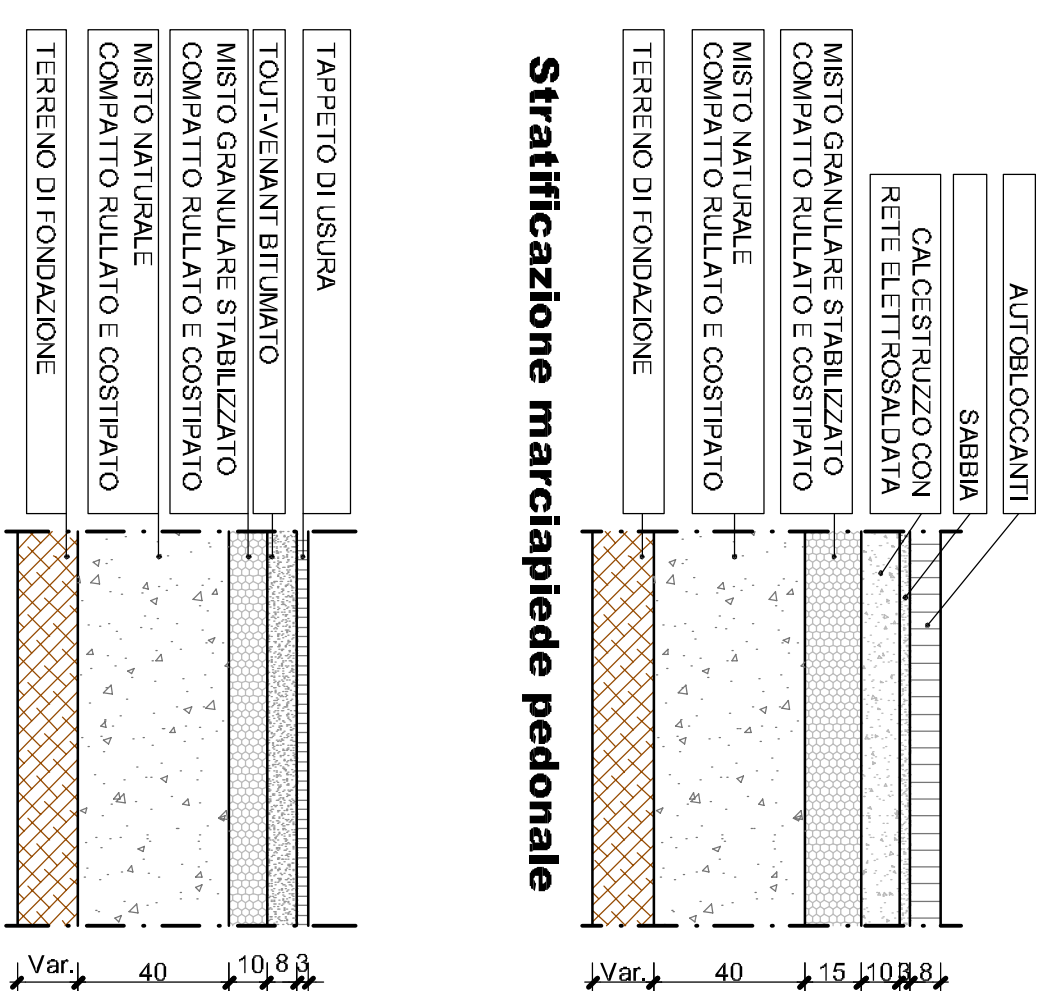

PARTICOLARE ACCESSO CARRAIO AI LOTTI Scala 1:50

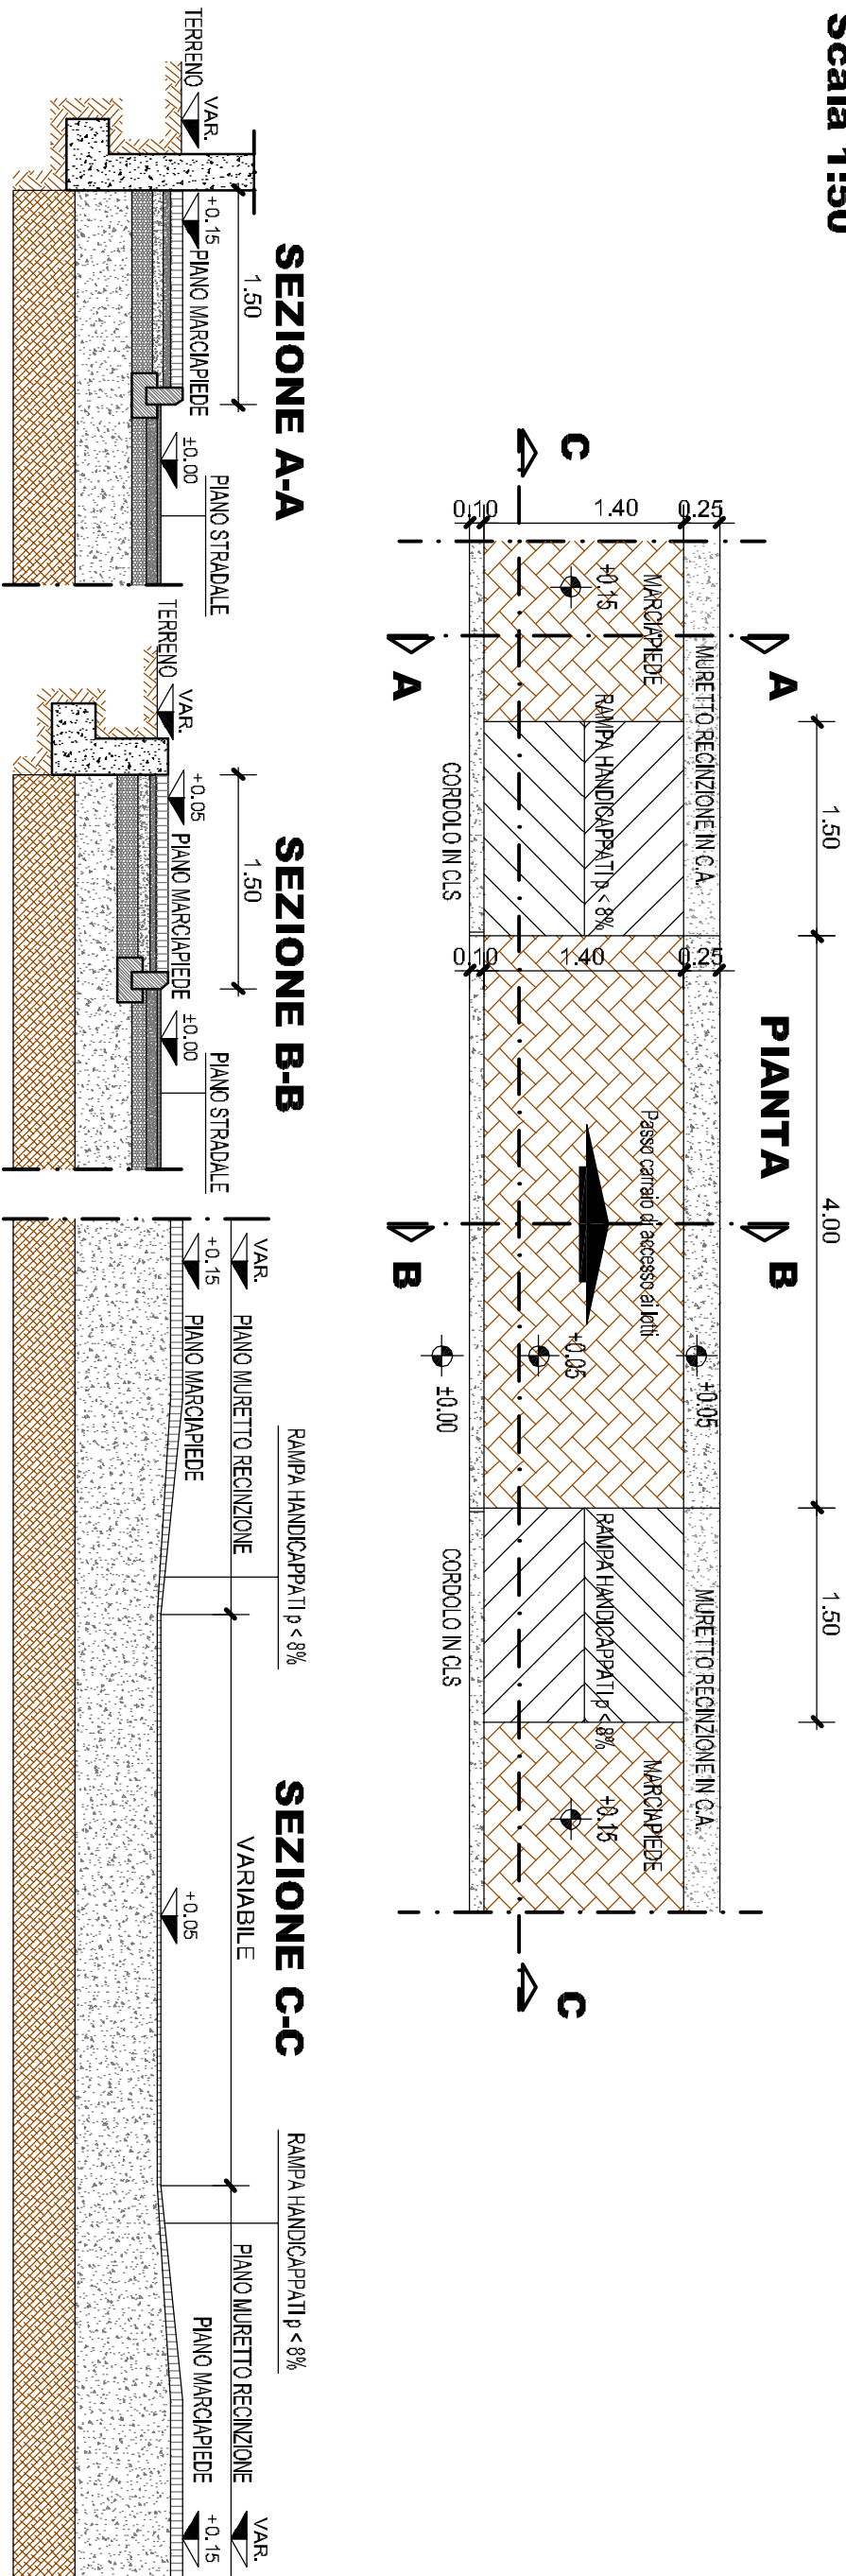

PARTICOLARI STRATIGRAFIA CASSONETTO STRADALE E MARCIAPIEDE Scala 1:20

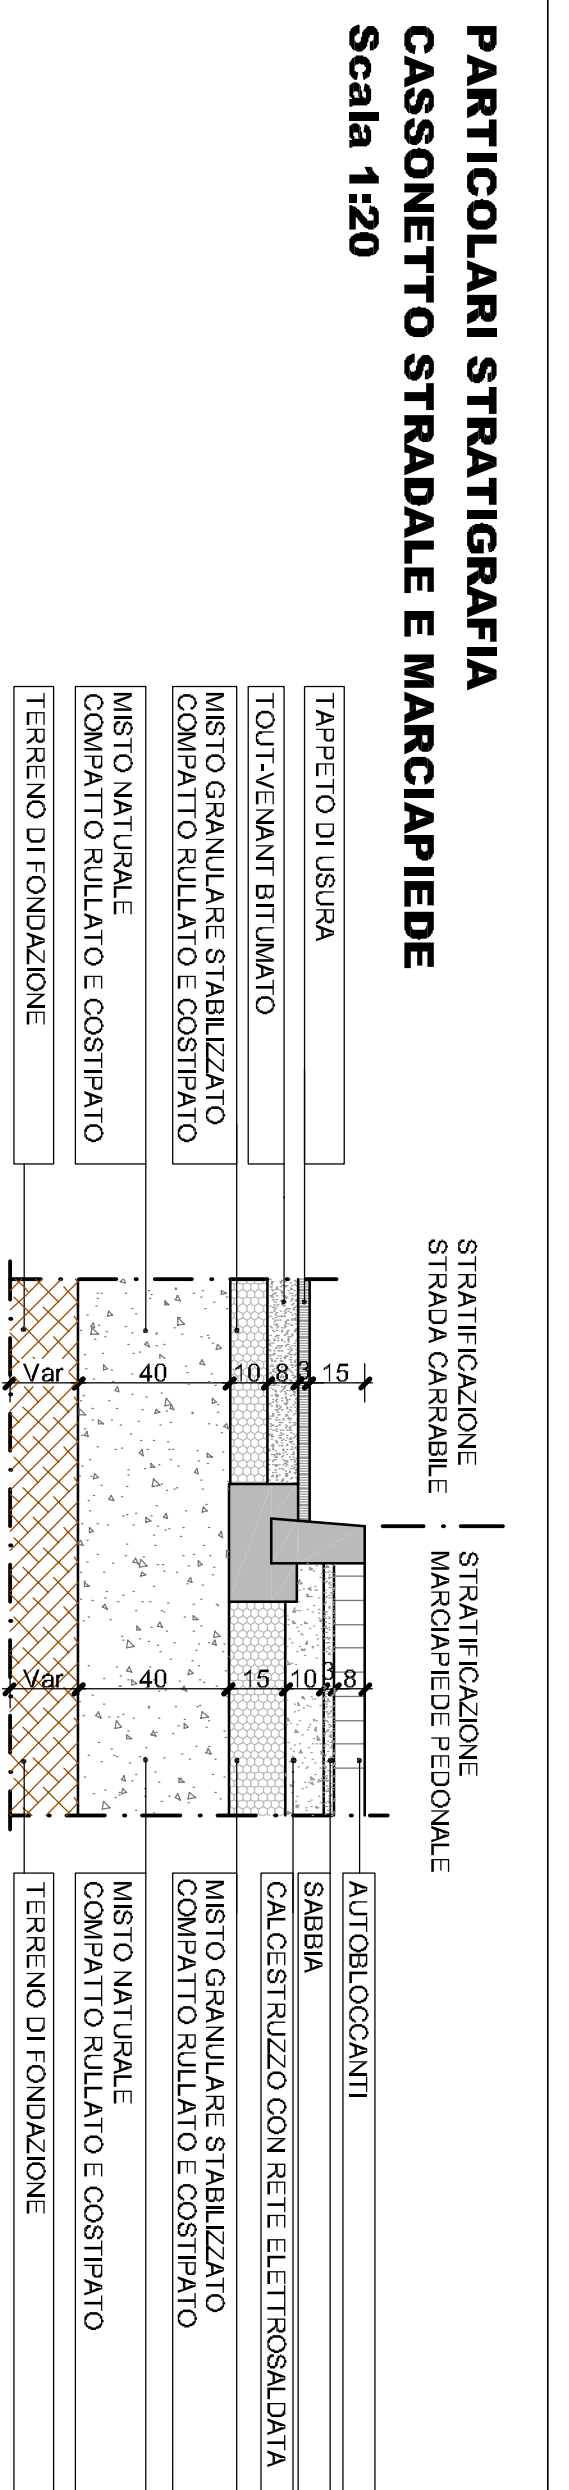

PARTICOLARE TRACCIATO STRADALE - TRATTO AA Scala 1:50

