

REGIONE PIEMONTE
 PROVINCIA DI TORINO
CITTA' DI GIAVENO



OGGETTO
PIANO ESECUTIVO CONVENZIONATO
STRALCIO FUNZIONALE LOTTI N°1-2-3-4
Zona R 2.7 di P.R.G.C.
Via Frossasco - Via Bardonecchia - GIAVENO

PROPONENTE
CITTA' DI GIAVENO
Via M. T. Marchini n° 1 - GIAVENO

IDENTIFICATIVO
SISTEMAZIONE GENERALE DELL'AREA
PROFILI VIABILITA' VEICOLARE



PROGETTAZIONE

Ing. Marcello CHIAMPO
 Via Roma n. 14 - 10094 - GIAVENO (TO)
 Tel. 011/9376957 - Fax 011/9363699
 e-mail : studiocampo@tecalnet.it
 Cod. Fisc. : CHM MCL 56821 E020V
 Part. IVA : 04330240013

TAVOLA
5

OPERA	ARGOMENTO	FASE	DOC. PROG.	REVISIONE	TIMBRO E FIRMA	SCALA:
EP	URB	PREL	005	0		1/100 1/1000 1/50
						FILE: TAV 05
						CARTELLA: 1266
						NOTE:
REV.	DESCRIZIONE	DATA	REDATTO	APPROVATO		
0	EMISSIONE	08/2010	ELIA	CHIAMPO		
1						
2						
3						
4						

ELABORATO TECNICO REALIZZATO CON SOFTWARE AUTOCAD 2006 BY AUTODESK - LICENZE N. 343-22547703/344-03120257

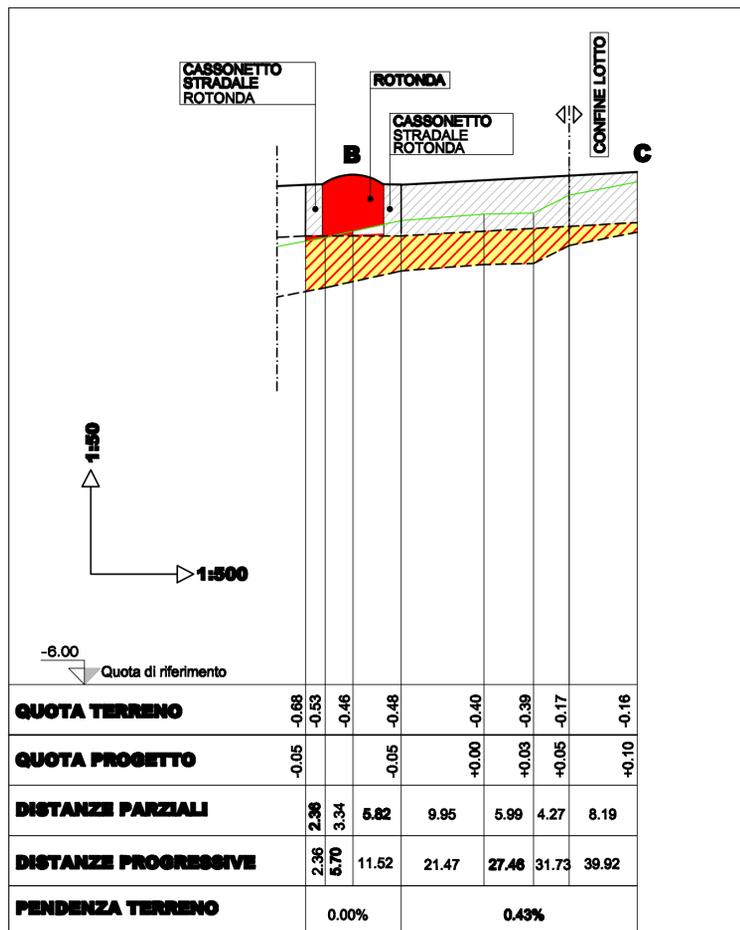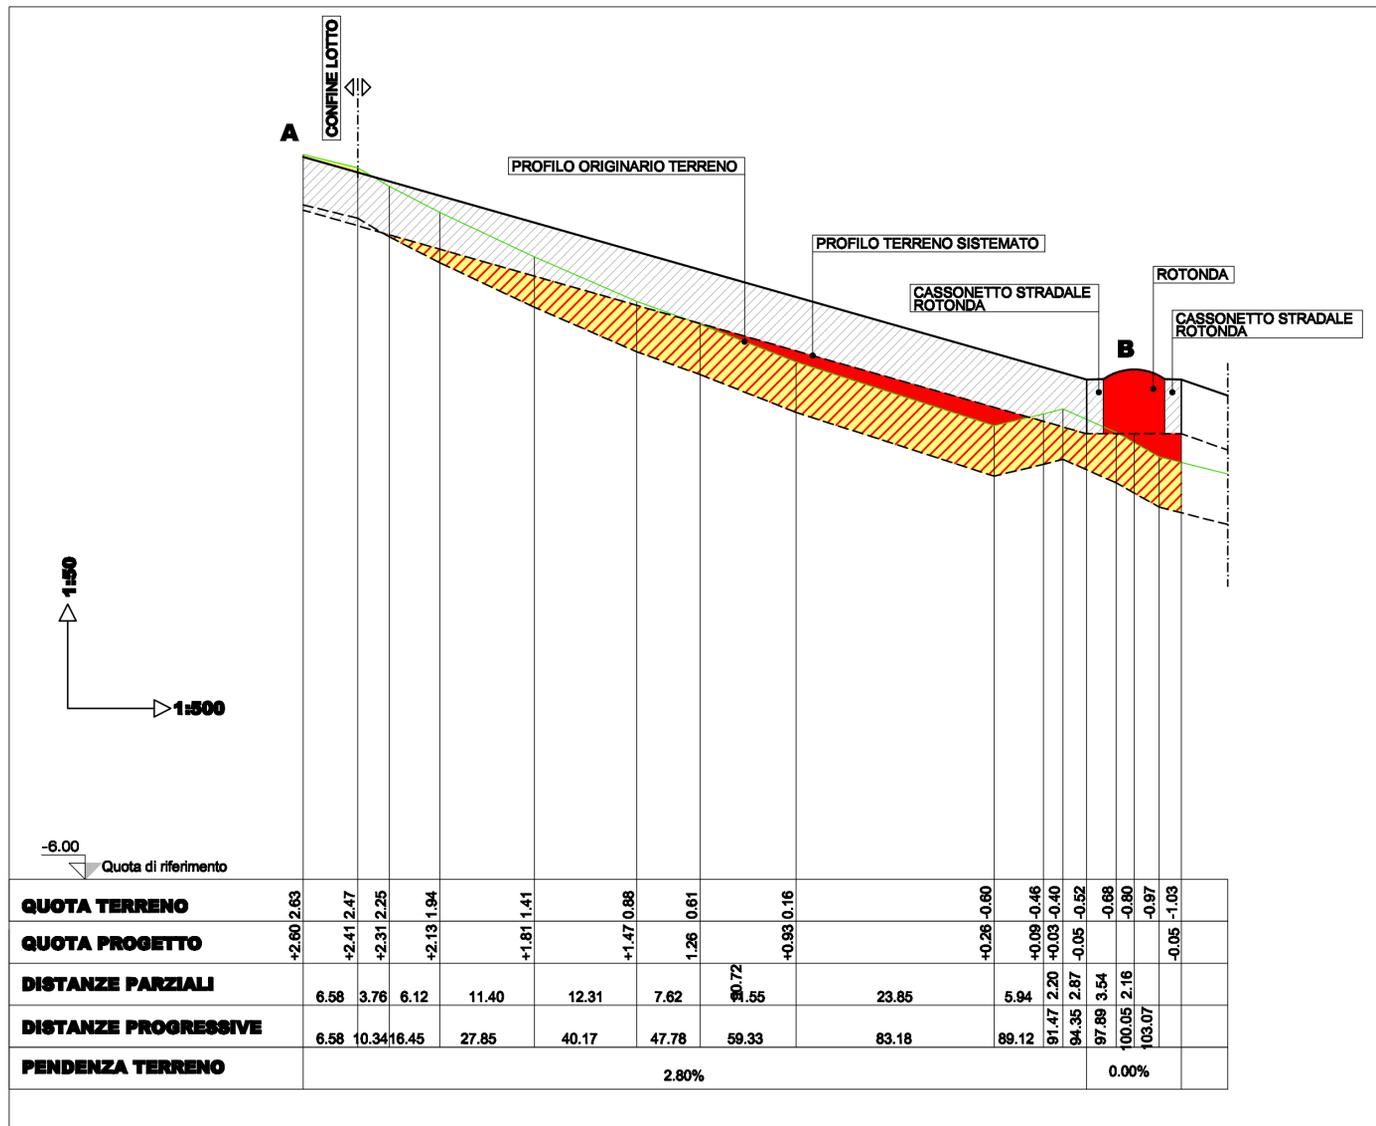

PLANIMETRIA GENERALE - Scala 1:1000



LEGENDA SIMBOLI

	Scavo
	Riporto
	Cassonetto stradale
	Viabilità esistente
	Scavo - riporto
	Delimitazione area R 2.7 da PRGC
	Delimitazione stralcio funzionale lotti n° 1-2-3-4
	Sezioni