



OGGETTO
**PIANO ESECUTIVO CONVENZIONATO
STRALCIO FUNZIONALE LOTTI N°1-2-3-4
Zona R.2.7 di P.R.G.C.
Via Frossasco - Via Bardonecchia - GIAVENO**

PROPRIORE
**CITTA' DI GIAVENO
Via M. T. Marchini n° 1 - GIAVENO**

IDENTIFICATIVO
**RETI ACQUEDOTTO, ENERGIA ELETTRICA,
GAS, ILLUMINAZIONE PUBBLICA, TELEFONIA,**



PROGETTAZIONE
Ing. Marcello CHIAMPO
Via Fontana 14 - TORINO - GAVENOTTO
Tel. n°: 011/2410000
e-mail: studi@marcellochiampo.it
Cod. Fisc.: 04410010013
Part. IVA: 0439240013

TAVOLO
7

OPERA ARGOMENTO FASE DOC. PRIMA / REVISIONE
EP URB PREL 0 0 7 / 0

REG.	RIELOG.	DESCRIZIONE	DATA	REGISTRO
1	EMISSIONE		02/2010	L. 159/00
2			06/2010	E.L.A.
3				CHIAMAIO


ELABORATO TECNICO REALIZZATO CON SOFTWARE AUTOCAD 2008 BY AUTODESK - LICENZA N. 36259470304403102827

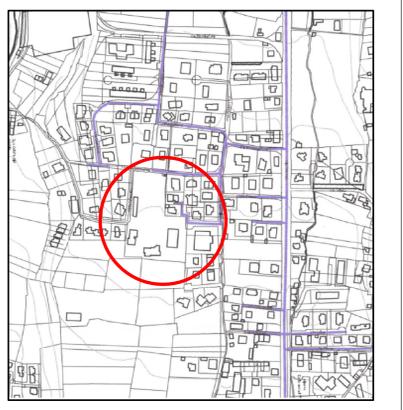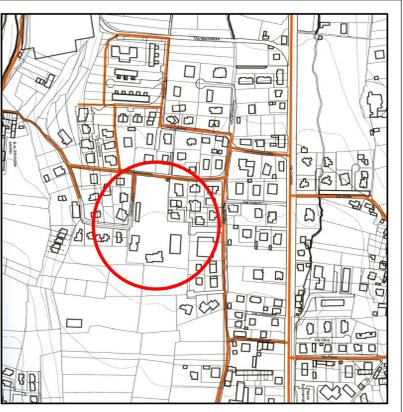


P.R.G.C. PRIMA REVISIONE
INFRASTRUTTURE: ACQUEDOTTO - TAV. A4
ESTRATTO SCALA 1:5000

P.R.G.C. PRIMA REVISIONE
INFRASTRUTTURE: GAS - TAV. A5
ESTRATTO SCALA 1:5000


PLANIMETRIA GENERALE - Scala 1:1000
URBANIZZAZIONI ESISTENTI

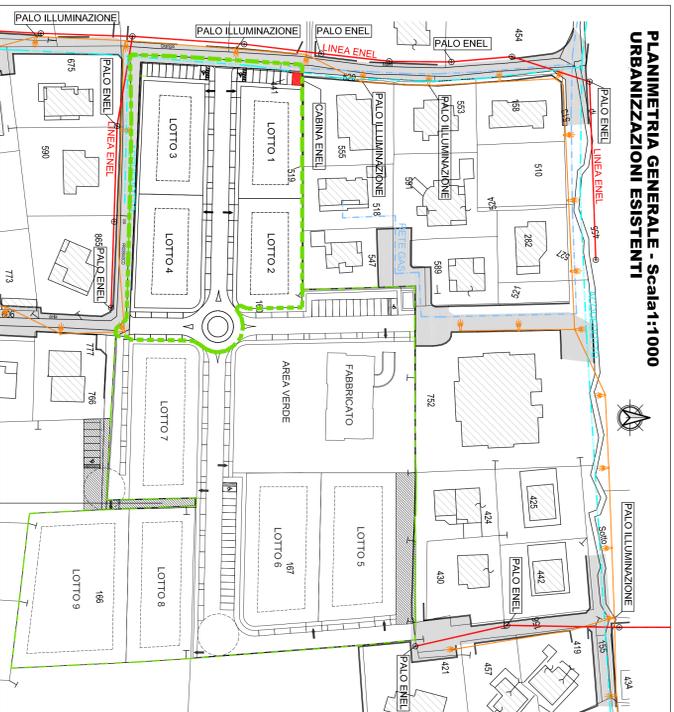

PIANTA MARCIAPIEDE

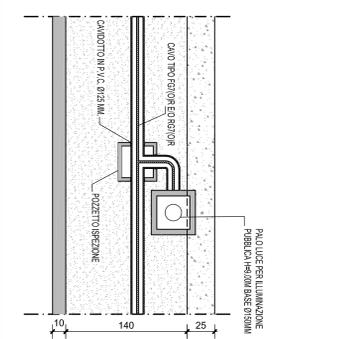


SEZIONE TIPO CAVIDOTTO
RETE ILLUMINAZIONE PUBBLICA
E RETE TELEFONICA

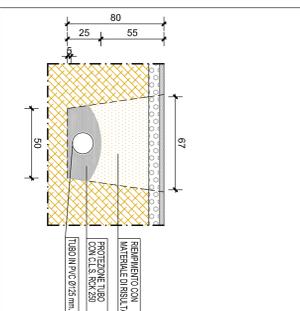


PARTICOLARE CAMERA STRADALE
DISPEZIONE ACQUEDOTTO


SEZIONE

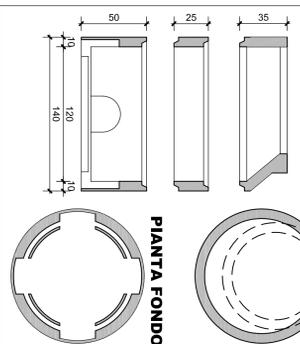


SEZIONE TIPO CAVIDOTTO
RETE ENERGIA ELETTRICA
A DUE TUBI

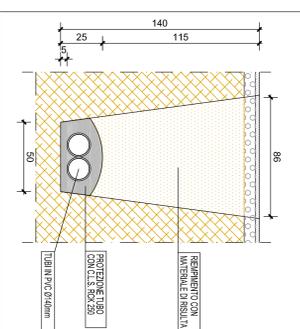

PARTICOLARE CHIUSINI IN GHISA
TIPO MONTINI 2823/20 Scala 1:10

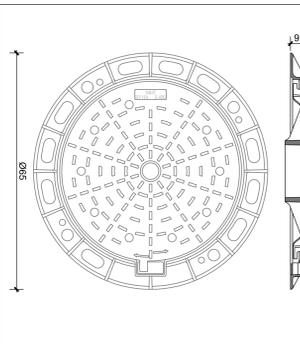

SCHEMI DI INSTALLAZIONE
PRESA IDRICA UTENZE

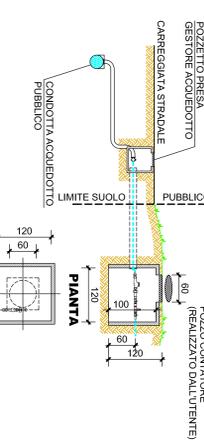

PARTICOLARE PRESA IDRICA UTENZE


LEGENDA

PIANTA POZZETTO
SINGOLO

PIANTA POZZETTO
DOPPIO

SEZIONE

PARTICOLARE POZZETTI RETI TECNOLOGICHE

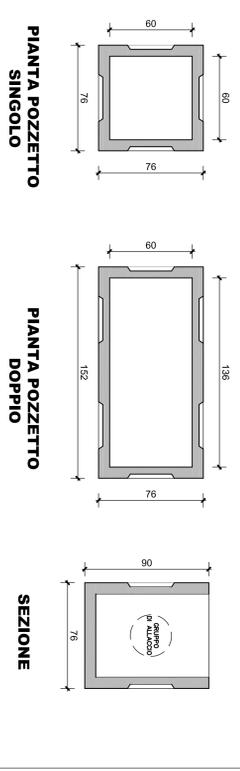


PLANIMETRIA GENERALE - Scala 1:500
URBANIZZAZIONI IN PROGETTO



LEGENDA SIMBOLI

	DELIMITAZIONE STRALCIO FUNZIONALE LOTTI N°1-2-3-4
	ACQUEDOTTO ESISTENTE
	ACQUEDOTTO IN PROGETTO Ø 75MM
	POZZETTI ACQUEDOTTO
	RETE TELECOM. ESISTENTE
	RETE TELECOM. IN PROGETTO - Ø 125MM PVC
	RETE ENEL ESISTENTE - MEDIA TENSIONE
	RETE ENEL IN PROGETTO MEDIA TENSIONE 20160 PVC
	RETE ENEL IN PROGETTO BASSA TENSIONE 20160 PVC
	RETE ENEL / COLONNINE RETE ENEL
	POZZETTI / COLONNINE RETE ENEL
	CABINA ENEL DI TRASFORMAZIONE-4.0X2.5X2.5M (AMBKH)
	RETE ILLUMINAZIONE PUBBLICA ESISTENTE
	RETE ILLUMINAZIONE PUBBLICA IN PROGETTO Ø125 PVC
	POZZETTI ILLUMINAZIONE PUBBLICA
	PALI ILLUMINAZIONE PUBBLICA
	RETE GAS ESISTENTE
	RETE GAS IN PROGETTO

CORPO ILLUMINANTE STAGNO SU DOPPIO SBACCIO
TESTAPALO DETTAGLIO DI INSTALLAZIONE
Scala 1:20

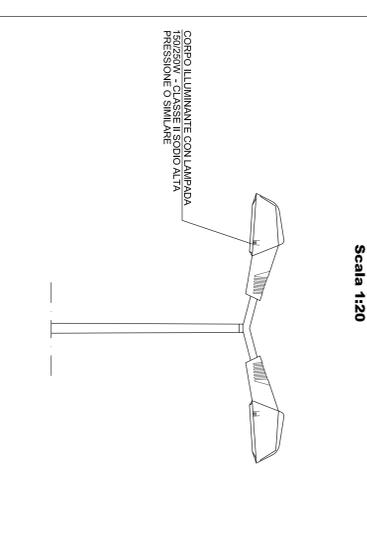

CORPO ILLUMINANTE STAGNO SU TESTA PALO
DETTAGLIO DI INSTALLAZIONE - Scala 1:20

