


CITTA' DI GIAVENO
PIANO REGOLATORE
GENERALE COMUNALE
VARIANTE DI REVISIONE APPROVATA

Con la modifica in officio di cui alla D.G.R. 28/10/2011 n° 28/2055 pubblicata sul B.U.R. n° 48 del 19/12/2011 e successive varianti e modifiche

VARIANTE PARZIALE 3
ex art. 17 D. comma LR 96/77 e s.m.

PROGETTO DEFINITIVO

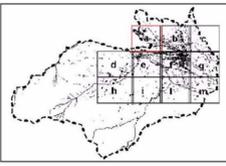

ASSETTO URBANISTICO, AREE URBANE E TERRITORIO DI FONDOVALE MONTANO

SELVAGGIO **P2a**
SCALA 1:2000

PROGETTO
 Prof. Roberto Ferrero Bertolotto (Atto-Architettura Promossa di Torino, 1975)
 Via Belforte 12 - 10126 Torino - architetto@robertoferrero.it - tel. 011-39 791 955335

CONSULENZA ARCHITETTONICA
 Ing. Enrico NATALINI - Corso Prinio Lav 23/D, 10098 RIVOLI (TO)

CONSULENZA GEOLOGICA
 Geol. Giuseppe GENOVESE - Studio GENOVESE & ASSOCIATI - via Camogli 10, 10134 TORINO

IL RESPONSABILE DEL PROCEDIMENTO
 Avv. Paola CALGASINI

GENNAIO 2023

SUPPORTO CARTOGRAFICO AGGIORNATO AL 2006
 Elaborazione cartografica VERTICAL S.r.l. - Via Susa, 11, 10050 Chiesa di San Michele TO

BASE CATASTALE

Particelle catastali

ELEMENTI MORFOLOGICI DEL TERRITORIO

Curve e quote di livello

Scarpate e salti di quota

MANUFATTI ESISTENTI

Edifici principali a tipologia residenziale civile o rurale

Edifici accessori (stesse, bevili, bassi fabbricati)

DESTINAZIONI D'USO DEL SUOLO

TERRITORIO URBANO


IPRORUBRI DESTINATI AD INFRASTRUTTURE ED IPRINANTI PUBBLICI E DI INTERESSE PUBBLICO

SERVIZI SOCIALI ED ATTREZZATURE AL LIVELLO COMUNALE

SERVIZI SOCIALI ED ATTREZZATURE DI INTERESSE GENERALE

AREE ED IMMOBILI RESIDUI

AREE ED IMMOBILI PER ATTIVITÀ DI INTERESSE GENERALE

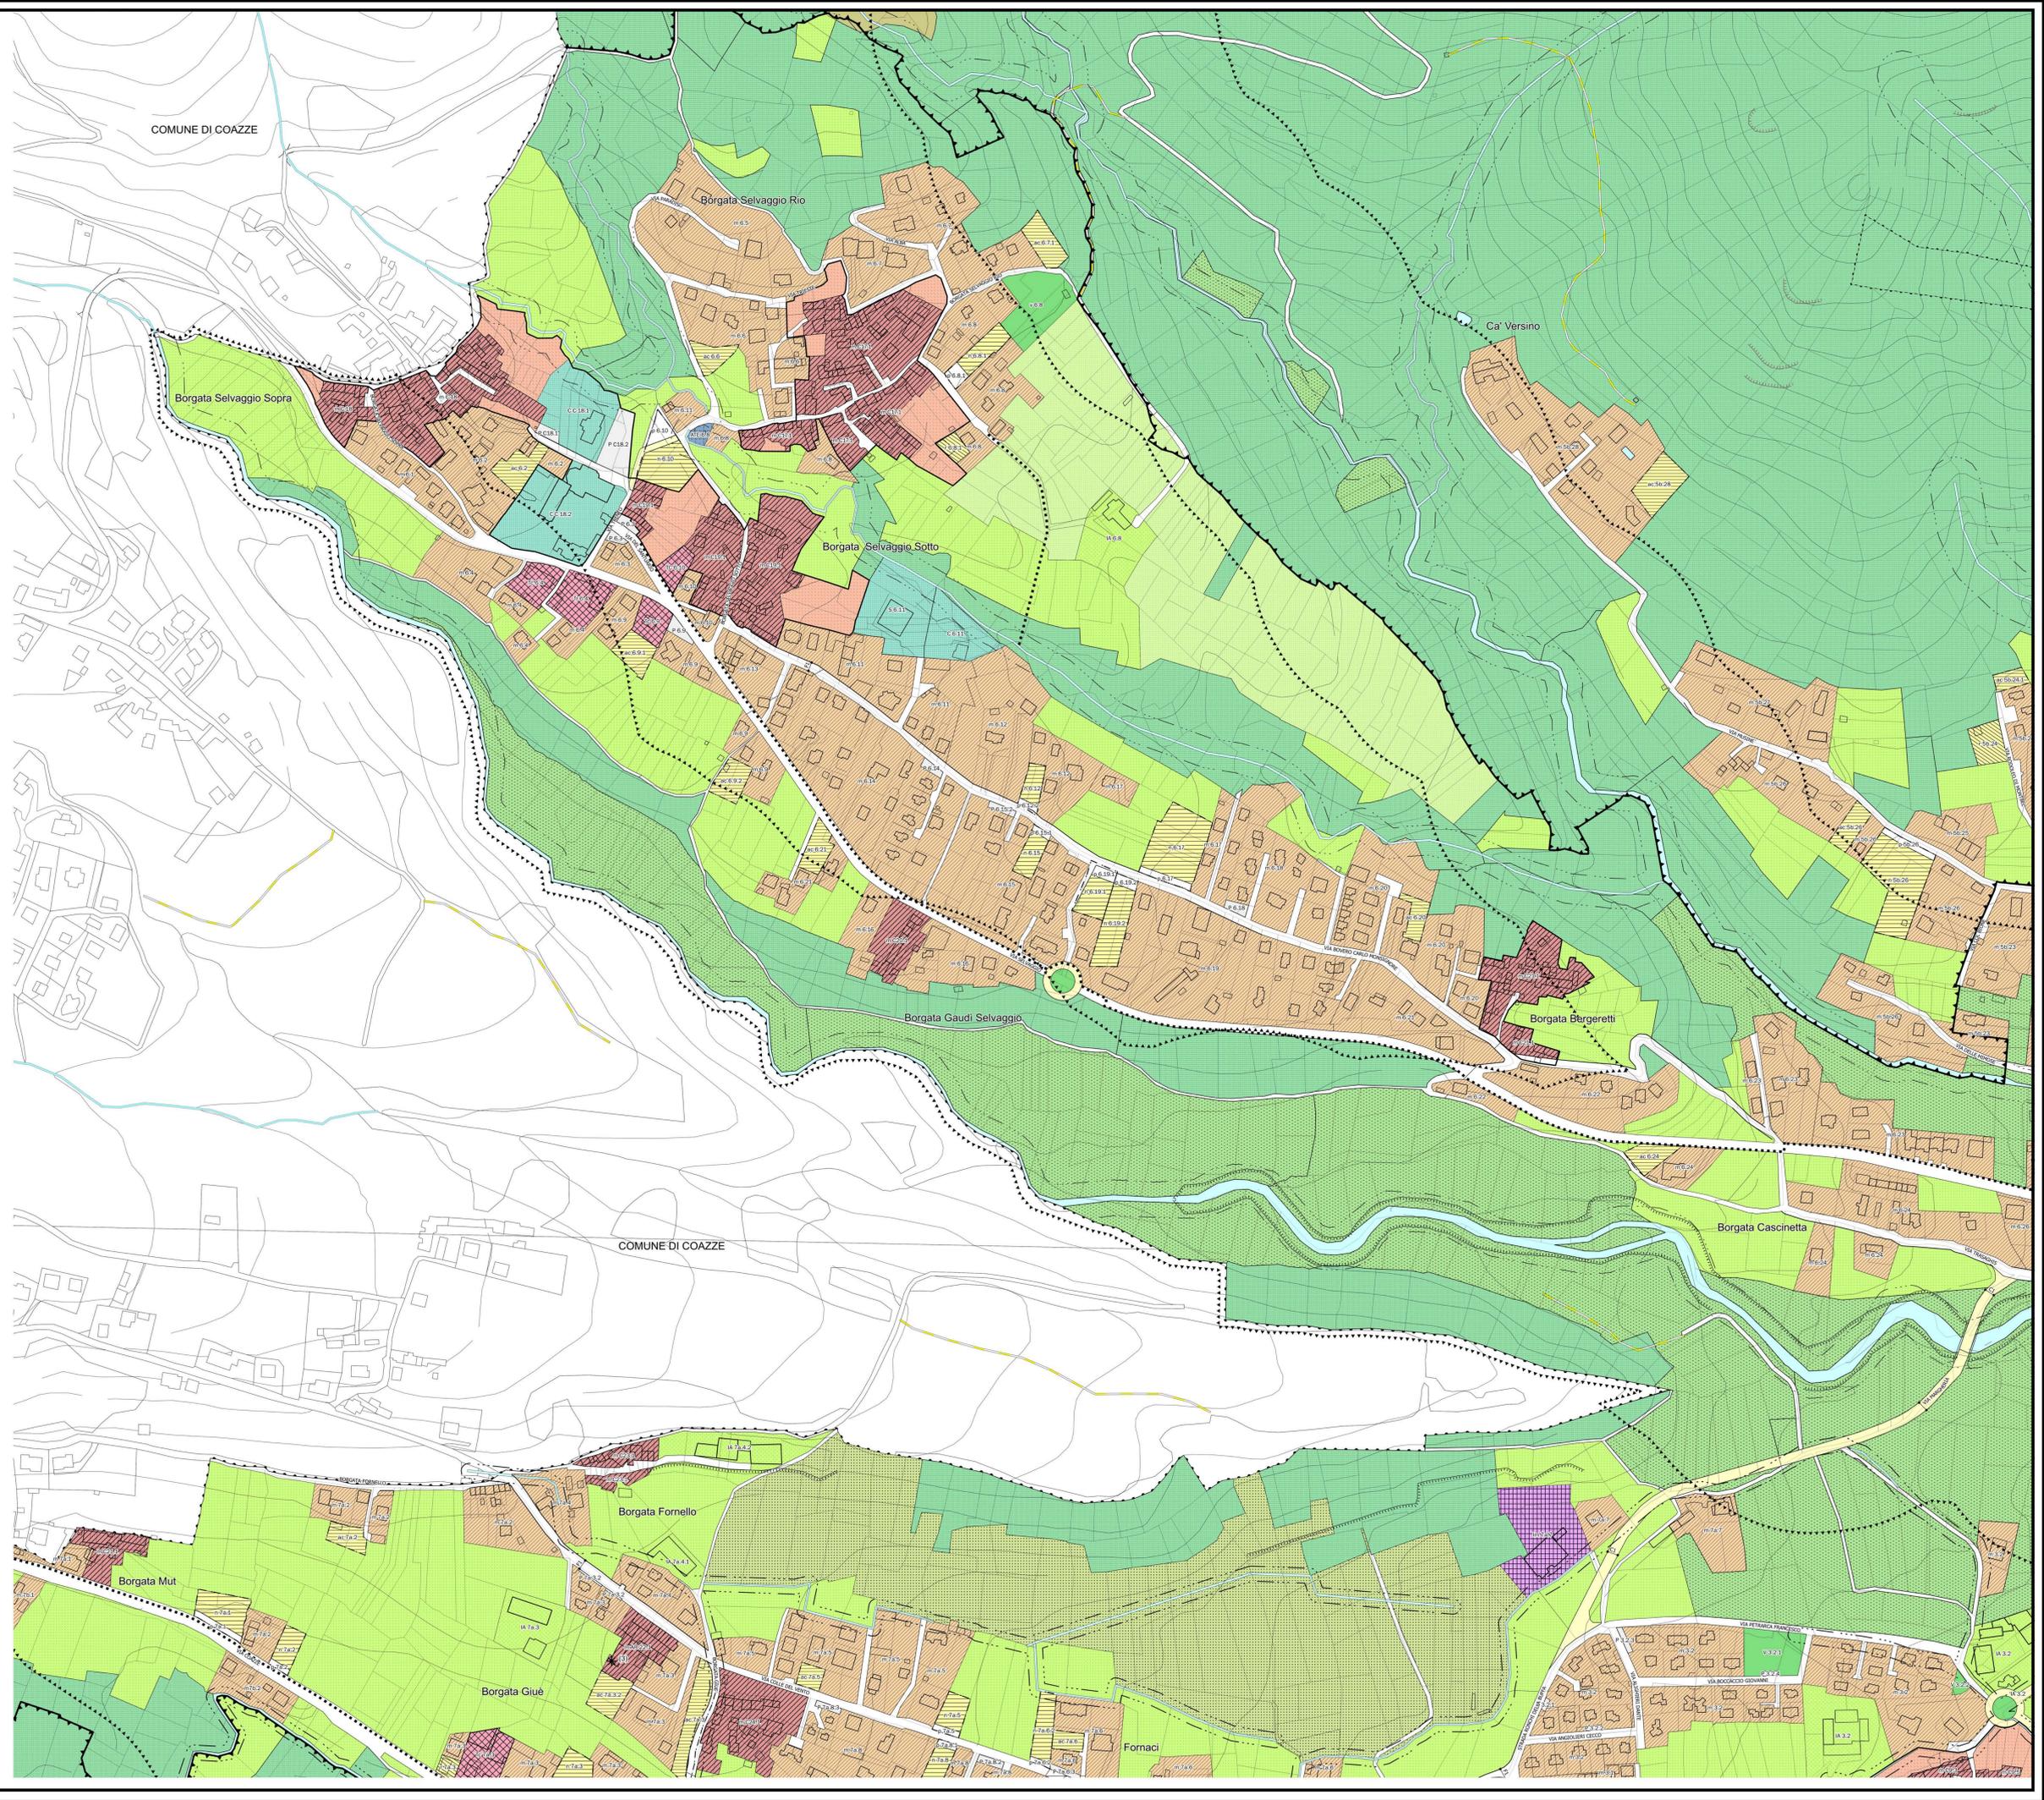

AREE ED IMMOBILI PER ATTIVITÀ DI INTERESSE GENERALE