REGIONE PIEMONTE
CITTA' METROPOLITANA DI TORINO

CITTA' DI GIAVENO

PROTOCOLLO

OGGETTO

LAVORI DI RIPRISTINO VERSANTI IN FRANA
Borgata FUSERO n.2
Strada TORA-GIRELLA n.3

TIPOLOGIA

PROGETTO ESECUTIVO

IDENTIFICATIVO

ESTRATTI CARTOGRAFICI
PLANIMETRIA GENERALE E SEZIONI DI RILIEVO

PROGETTAZIONE

PROGETTAZIONI STRUTTURALI ED ARCHITETTONICHE

CHM INGEGNERIA
Ing. Marcello CHIAMPO
Via Roma n. 14 - 10094 - GIAVENO (TO)
Tel. 011/9376657 - Fax 011/9363689
e-mail : info@studiochiampo.it
pec : marcello.chiampo@ingpec.eu
Cod. Fisc. : CHM MCL 56S21 E020V
Part. IVA : 04330240013

TAVOLA **C 17**
29 001

OPERA	ARGOMENTO	FASE	DOC. PROG. / REVISIONE
OP	LLPP	DEF	001 / 0

TIMBRO E FIRMA

ORDINE INGEGNERI DELLA PROVINCIA DI TORINO
Dott. Ing. MARCELLO CHIAMPO n° 4643

SCALA: 1/12000 1/2000 1/1500 1/200

FILE: C17 29 001

CARTELLA: 1551/17

NOTE:

REV.	DESCRIZIONE	DATA	REDATTO	APPROVATO
0	EMISSIONE	10/17	FRANCHINO	CHIAMPO
1				
2				
3				

ELABORATO TECNICO REALIZZATO CON SOFTWARE AUTOCAD 2006 BY AUTODESK - LICENZE N. 343-22547703/344-03120257

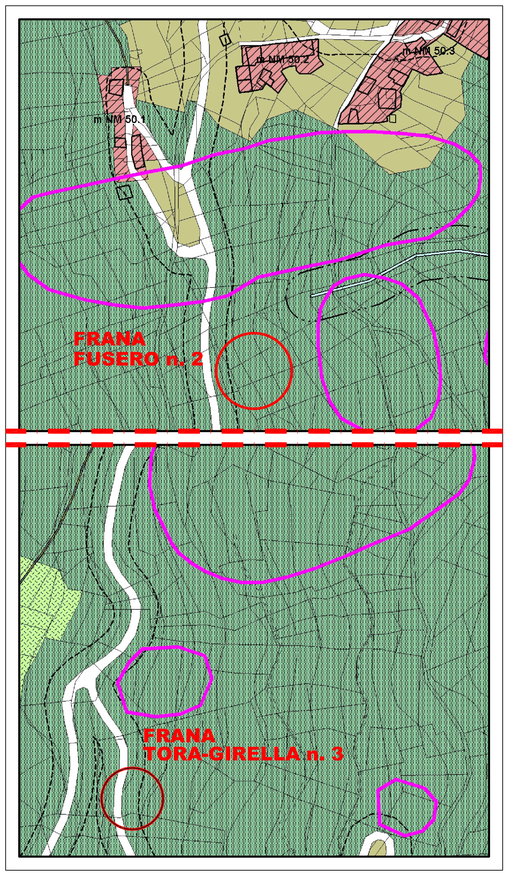

ESTRATTO PIANO REGOLATORE - TAV P2h
SCALA 1:2000

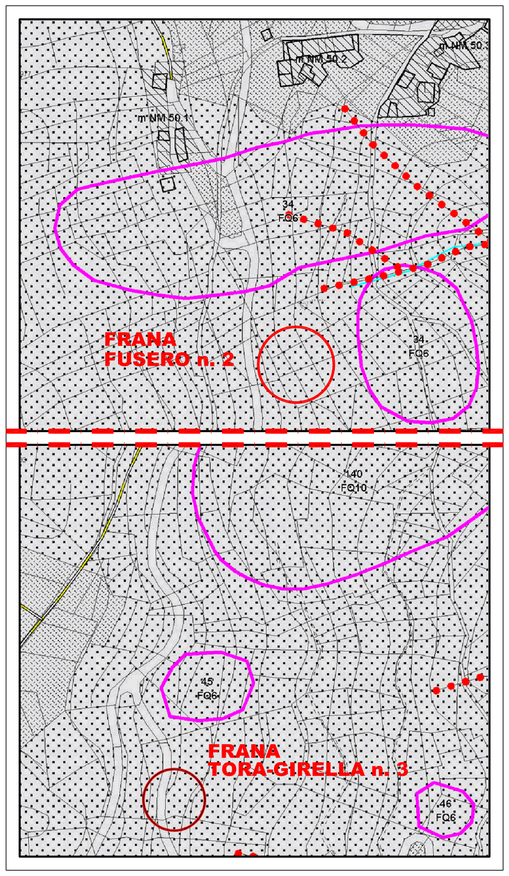

ESTRATTO PIANO REGOLATORE - TAV S2h
SCALA 1:2000

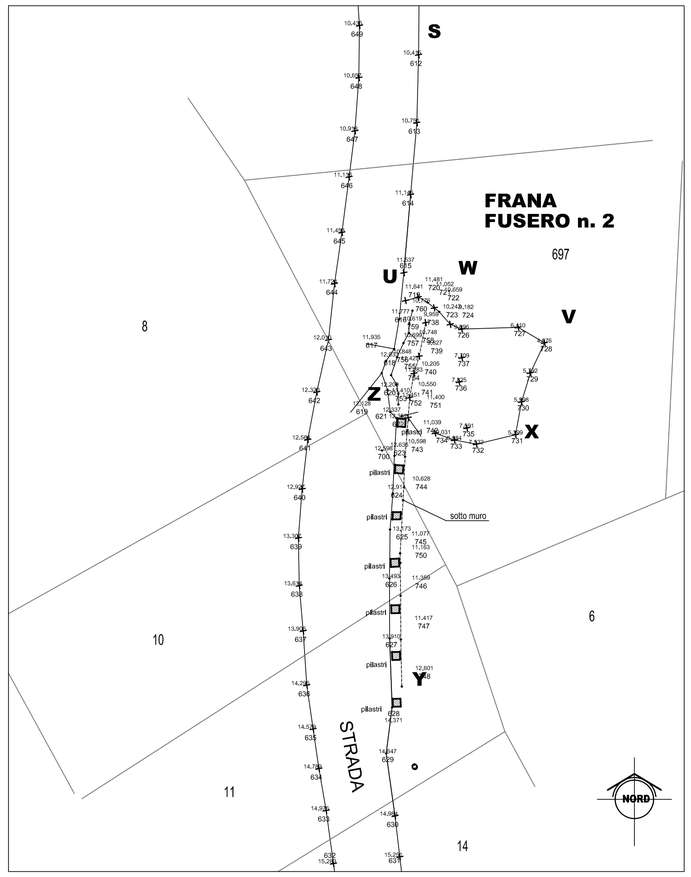

PLANIMETRIA DI RILIEVO SCALA 1:200

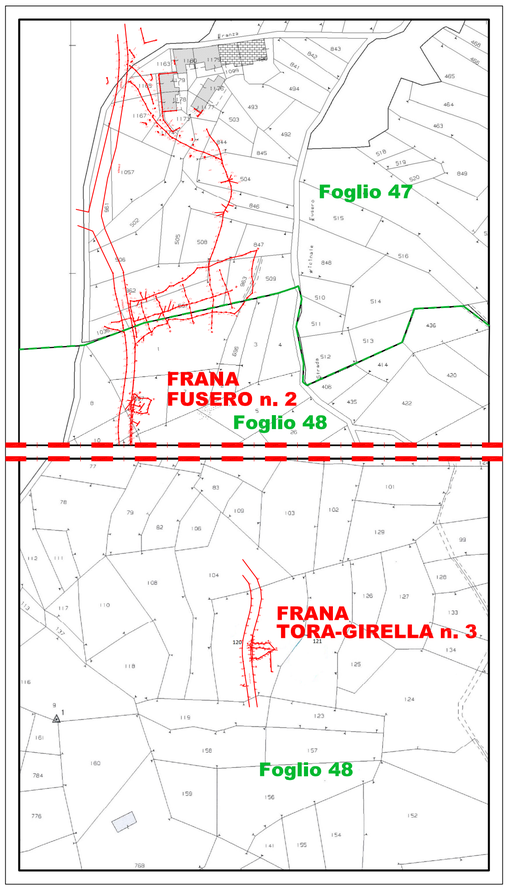

ESTRATTO DI MAPPA CATASTALE
FOGLIO N° 47-48 - SCALA 1.1500

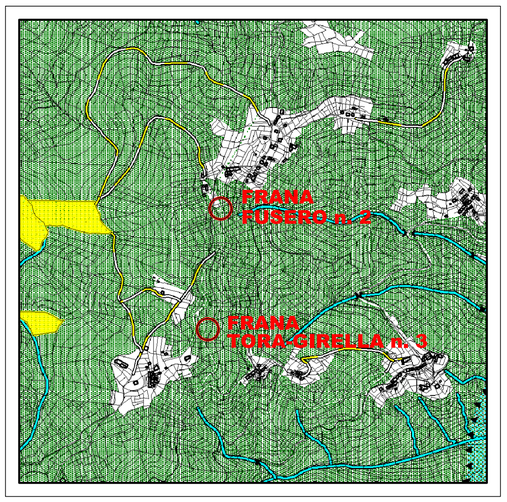

ESTRATTO PIANO REGOLATORE - TAV P7
ESTRATTO SCALA 1:12000

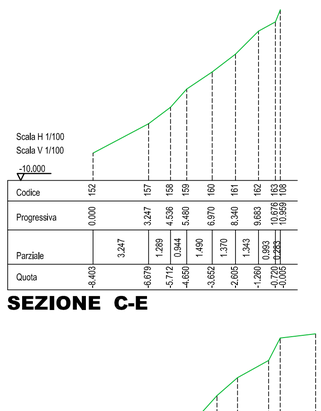

SEZIONE C-E

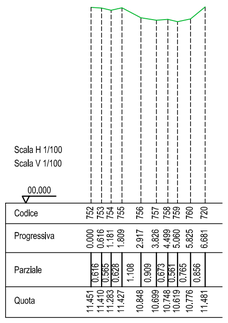

SEZIONE W-Z - SCALA 1:200

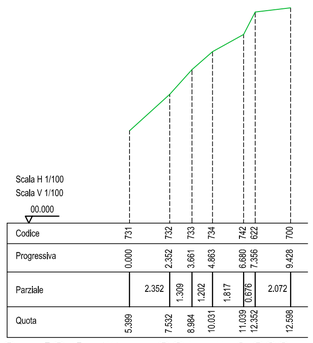

SEZIONE X-Z - SCALA 1:200

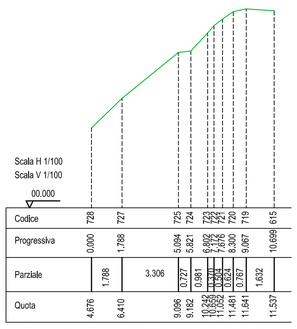

SEZIONE V-U - SCALA 1:200

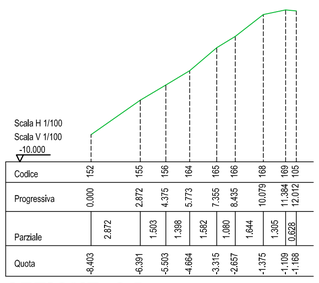

SEZIONE C-D

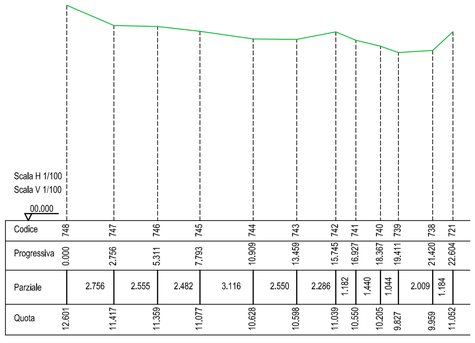

SEZIONE Y-W - SCALA 1:200

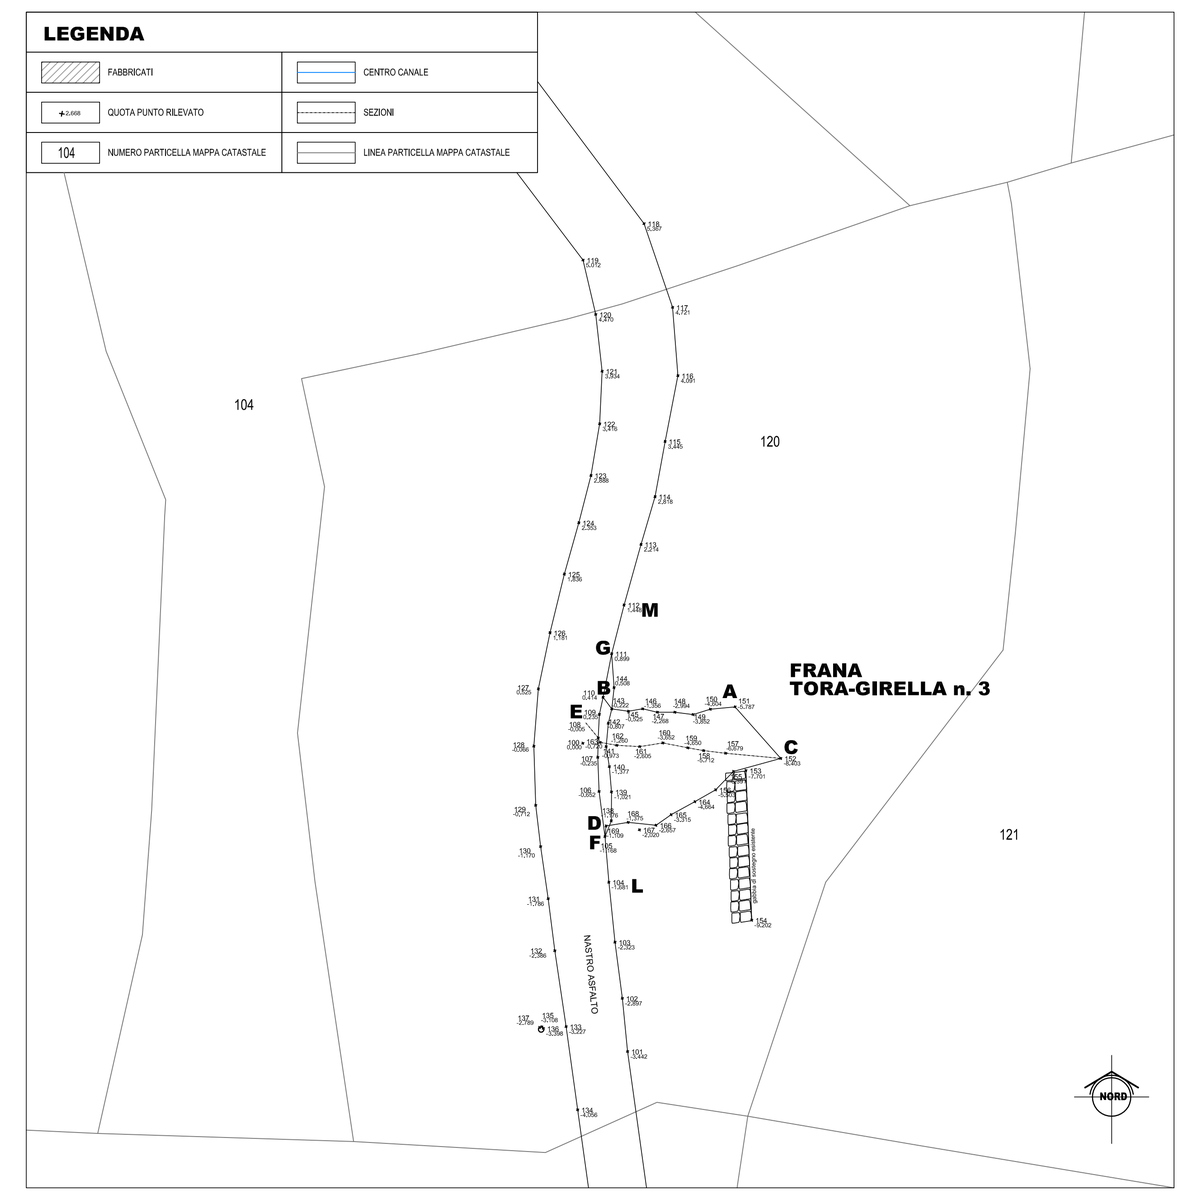

PLANIMETRIA DI RILIEVO SCALA 1:200

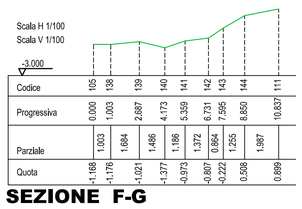

SEZIONE F-G

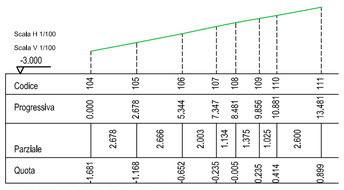

SEZIONE L-M

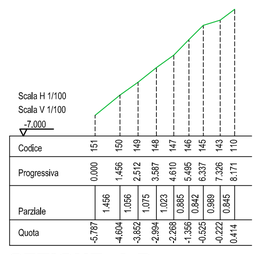

SEZIONE A-B