



REGIONE PIEMONTE
CITTA' METROPOLITANA DI TORINO

CITTA' DI GIAVENO

PROTOCOLLO

OGGETTO

LAVORI DI RIPRISTINO VERSANTI IN FRANA
Borgata FUSERO n.2
Strada TORA-GIRELLA n.3

TIPOLOGIA

PROGETTO ESECUTIVO


IDENTIFICATIVO

PLANIMETRIA PARTICELLARE
OCCUPAZIONE TEMPORANEA

PROGETTAZIONE

CHM INGEGNERIA

Ing. Marcello CHIAMPO
Via Roma n. 14 - 10094 - GIAVENO (TO)
Tel. 011/9376657 - Fax 011/9363689
e-mail : info@studiochiampo.it
pec : marcello.chiampo@ingpec.eu
Cod. Fisc. : CHM MCL 56S21 E020V
Part. IVA : 04330240013

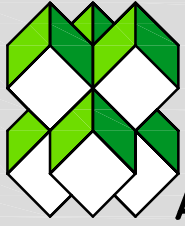

PROGETTAZIONI
STRUTTURALI ED
ARCHITETTONICHE

TAVOLA

C 17
29 004

OPERA ARGOMENTO FASE DOC. PROG. / REVISIONE

TIMBRO E FIRMA

SCALA: 1/200

OP **LLPP** **DEF** **0 0 4** / **0**




FILE: C17 29 004

CARTELLA: 1551/17


NOTE:

REV.	DESCRIZIONE	DATA	REDATTO	APPROVATO
0	EMISSIONE	10/17	FRANCHINO	CHIAMPO
1				
2				
3				

ELABORATO TECNICO REALIZZATO CON SOFTWARE AUTOCAD 2006 BY AUTODESK - LICENZE N. 343-22547703/344-03120257

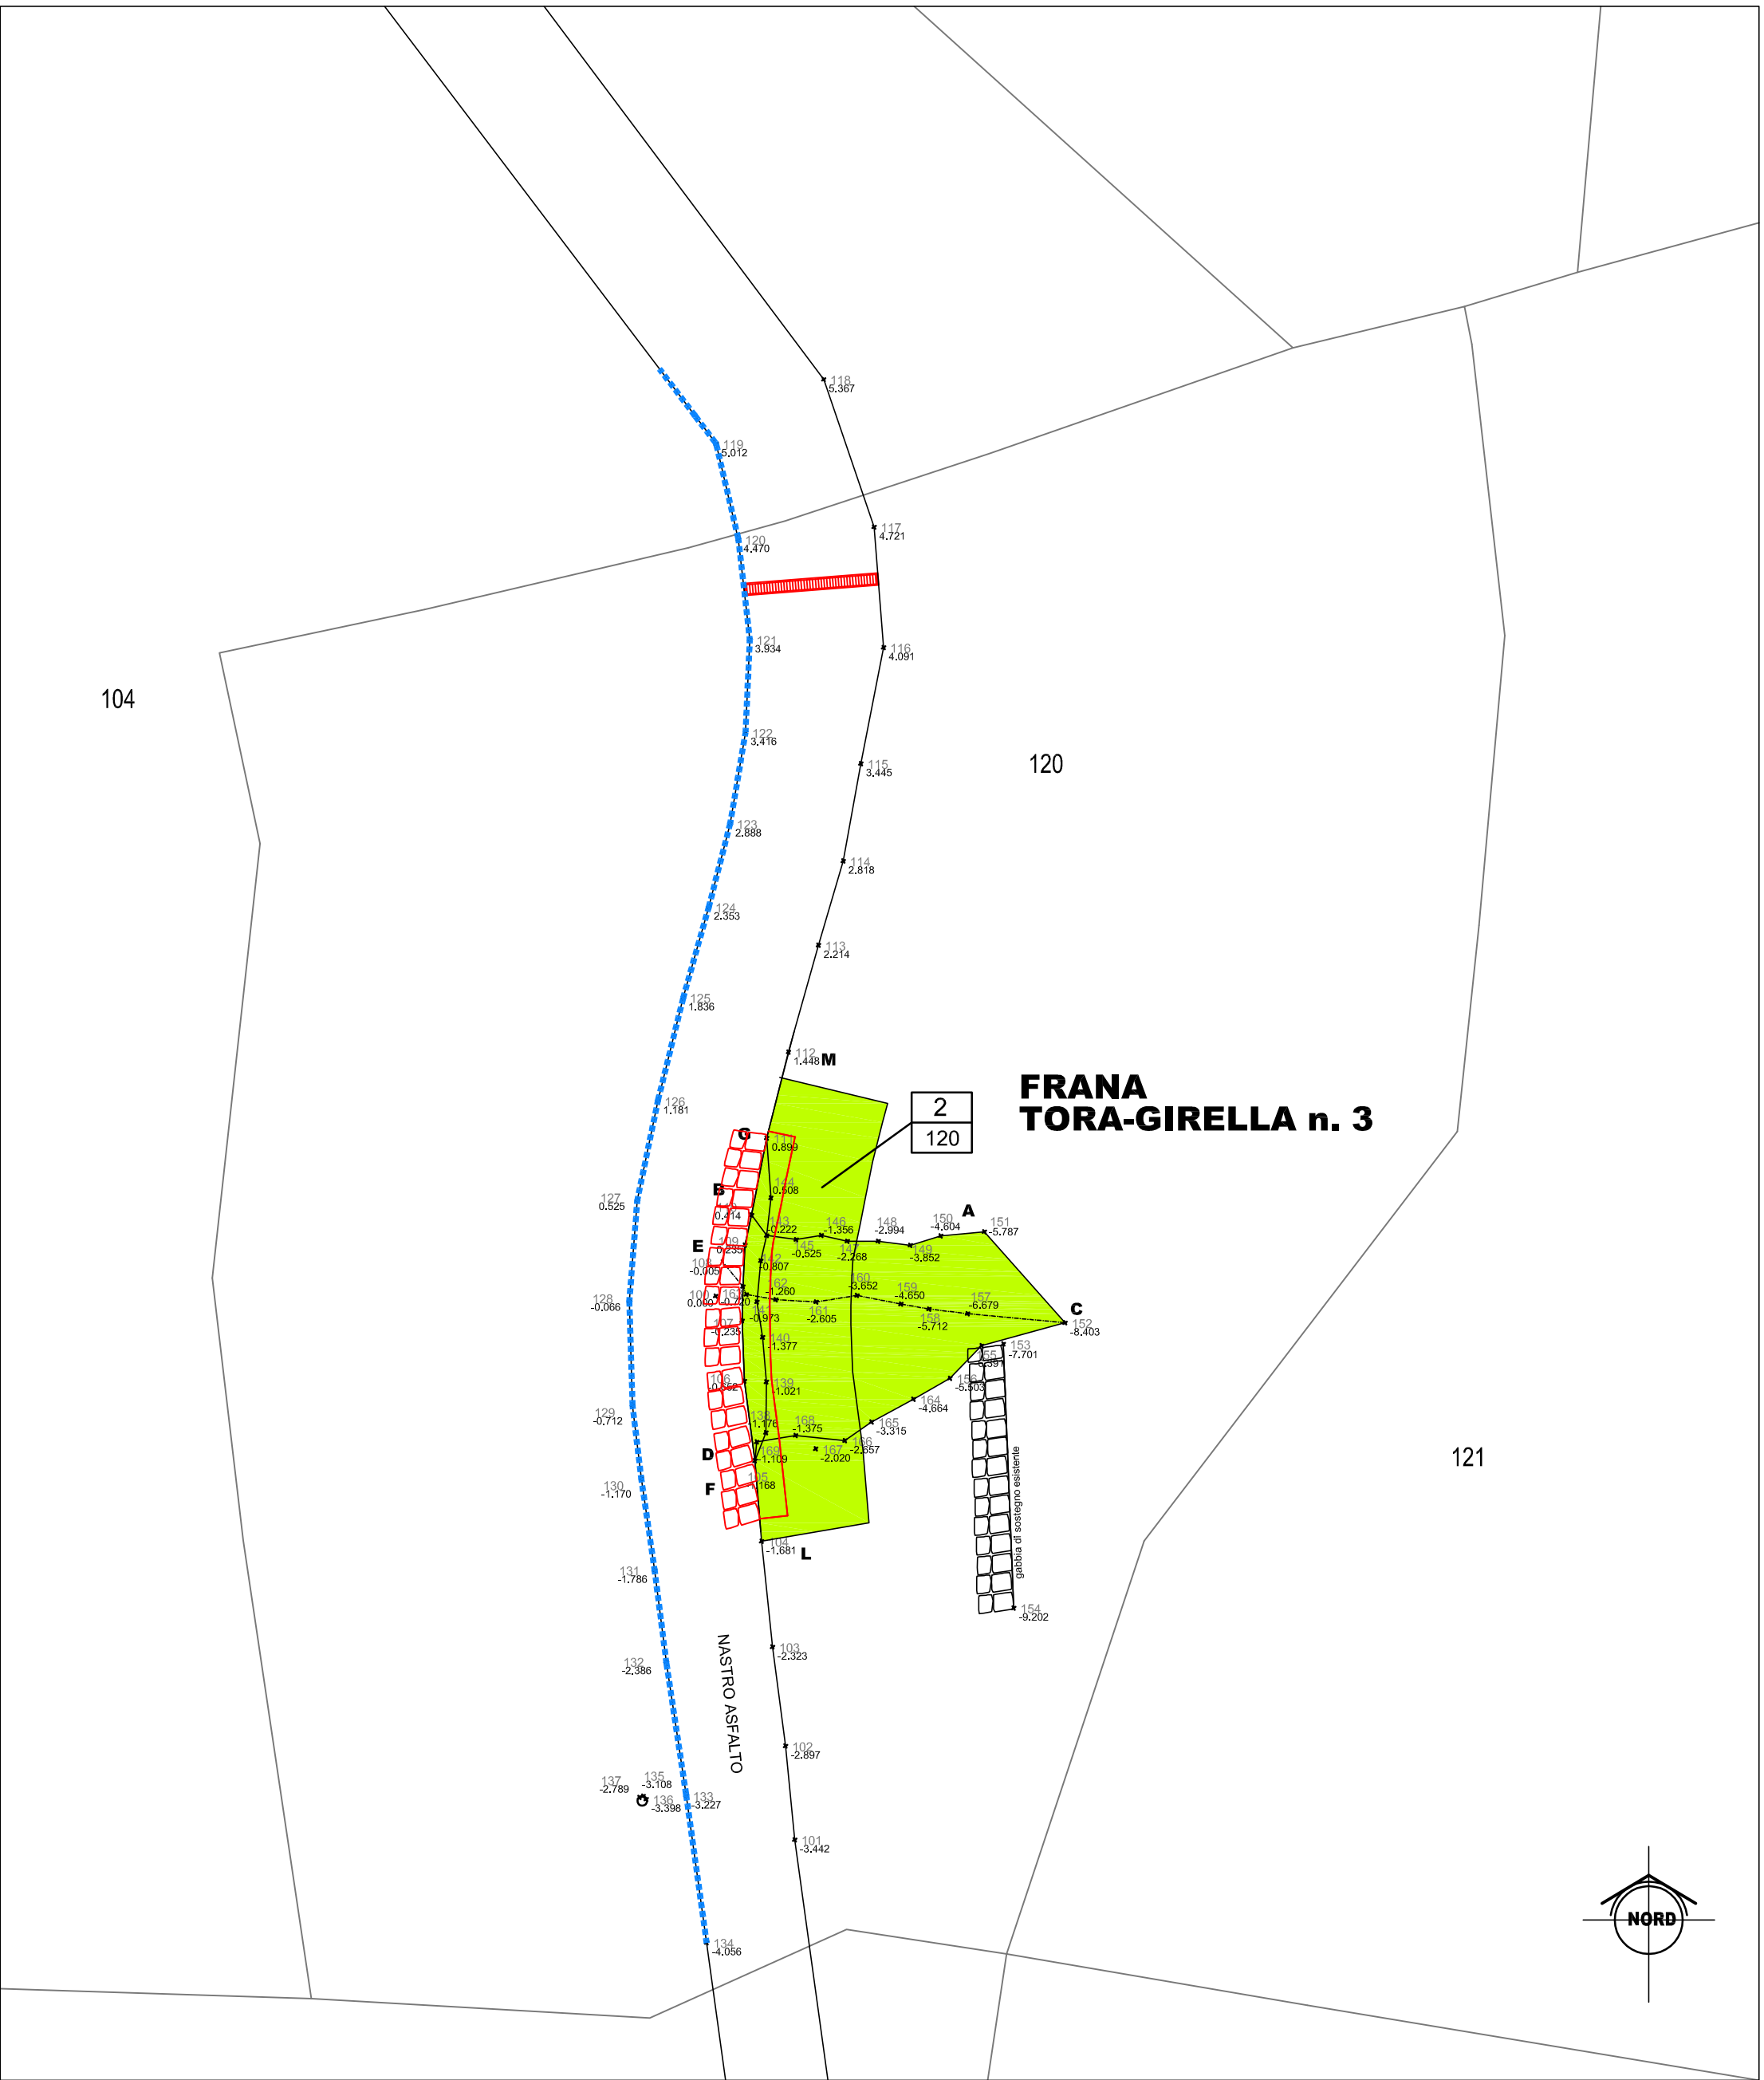

PLANIMETRIA SCALA 1:200

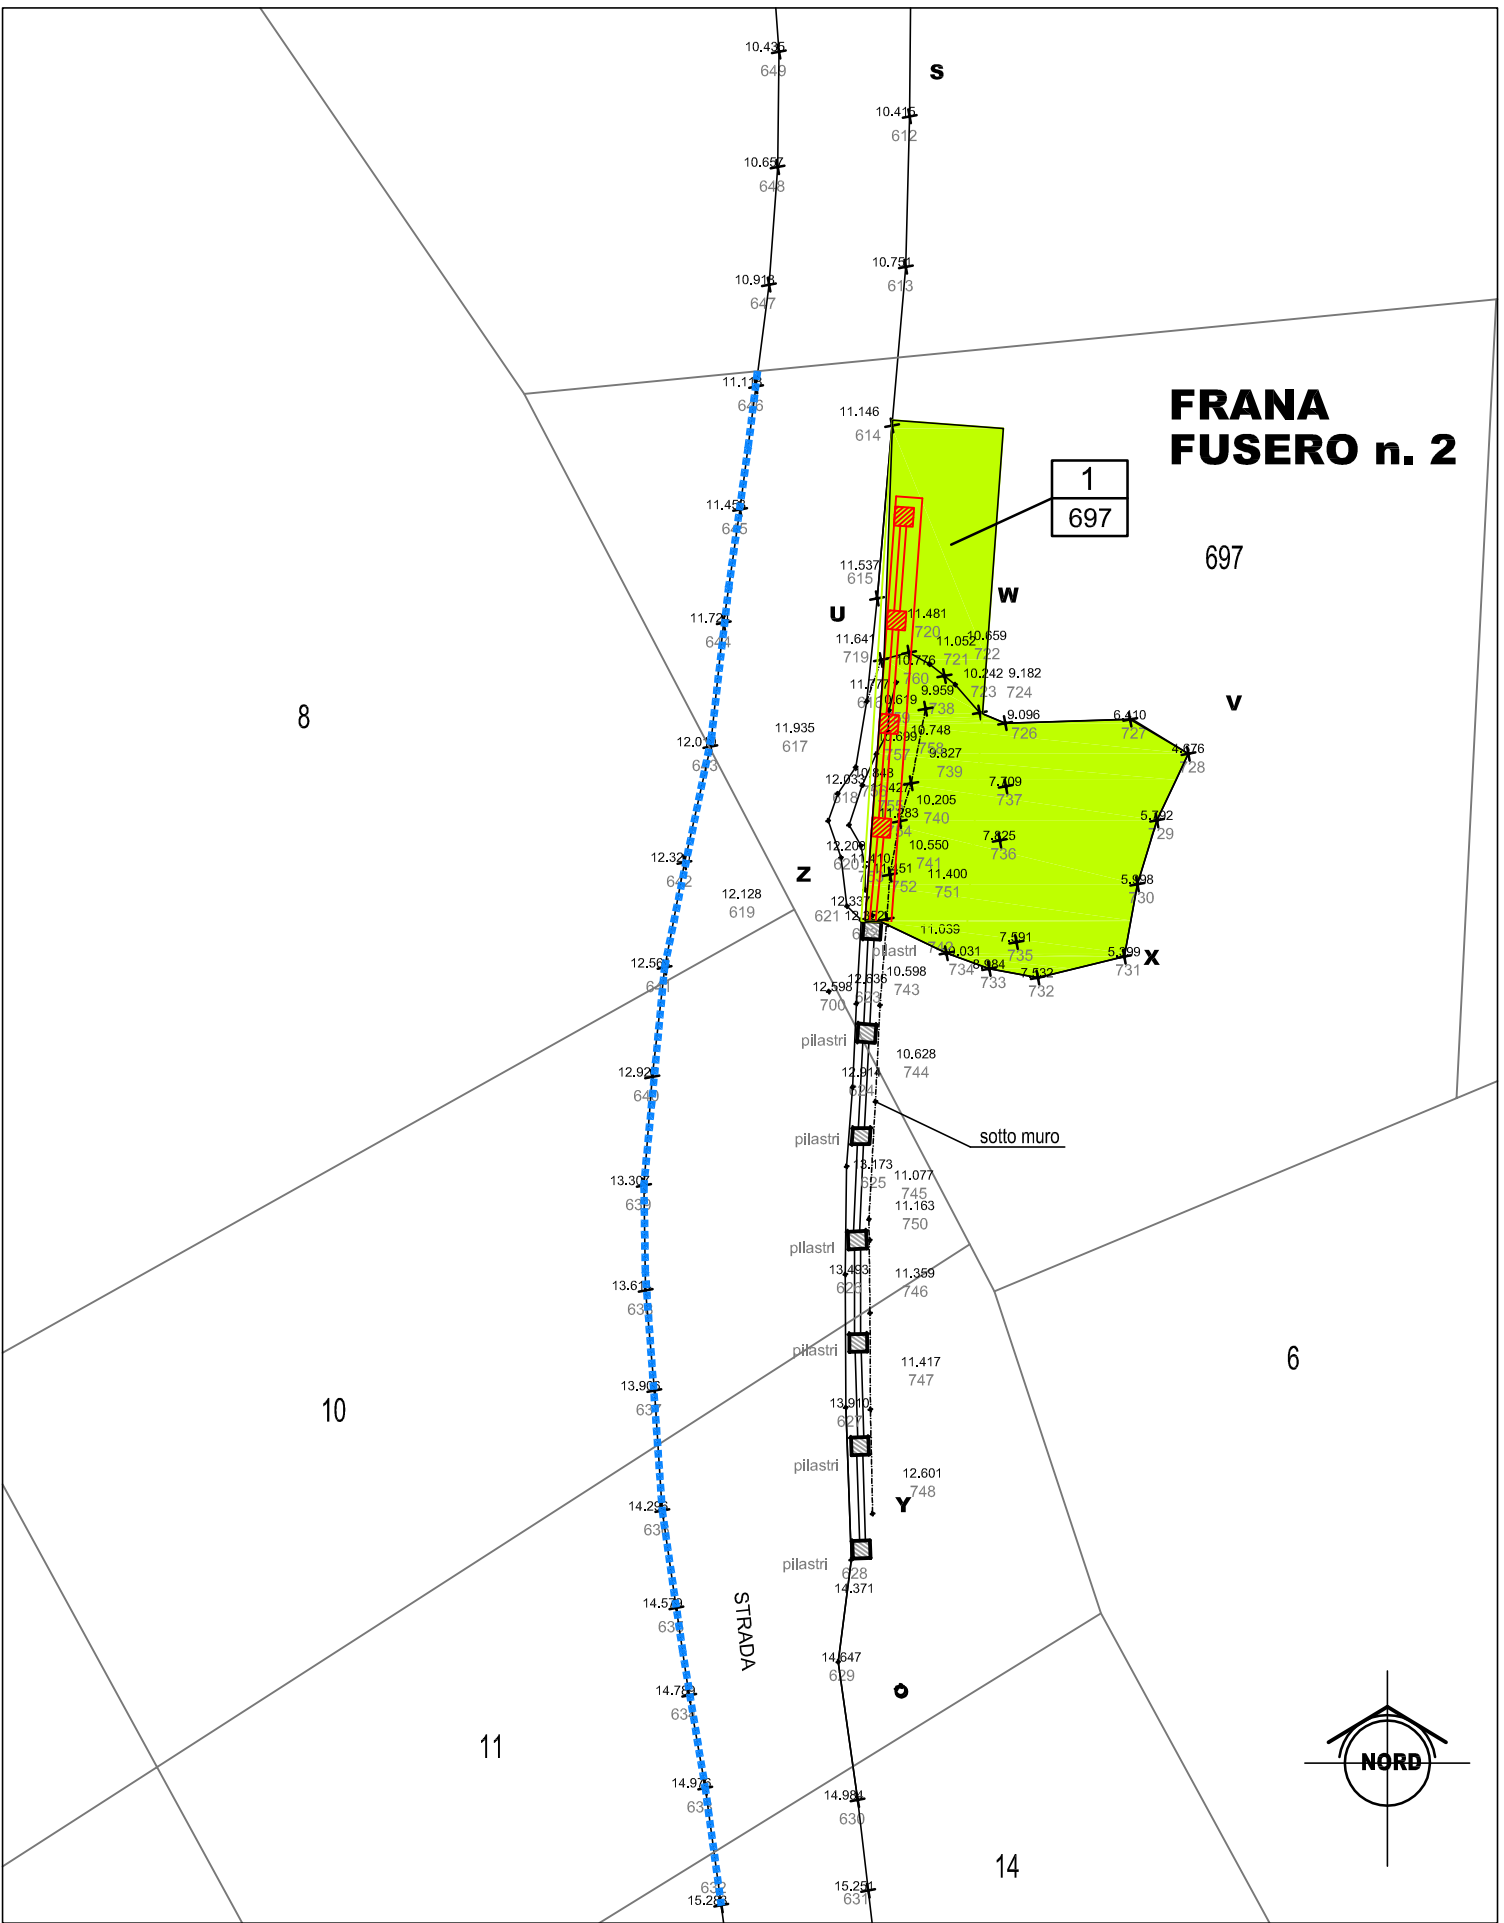

PLANIMETRIA SCALA 1:200

LEGENDA

+2.668	QUOTA PUNTO RILEVATO		FASCIA SOGGETTA AD OCCUPAZIONE TEMPORANEA PER ESECUZIONE LAVORI
186	NUMERO PARTICELLA MAPPA CATASTALE	1	NUMERO PROGRESSIVO
	LINEA PARTICELLA MAPPA CATASTALE	188	NUMERO DI PARTICELLA INTERESSATA