COMUNE DI GIAVENO - Prot 0020930 del 04/08/2019

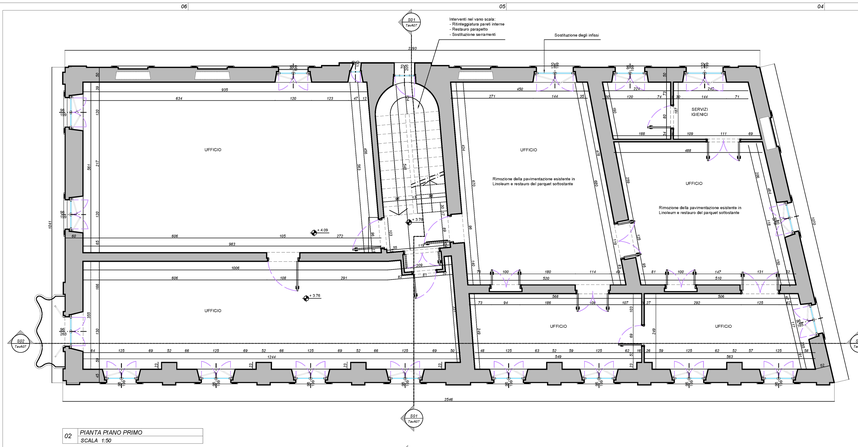

02 PIANTA PIANO PRIMO
SCALA 1:50

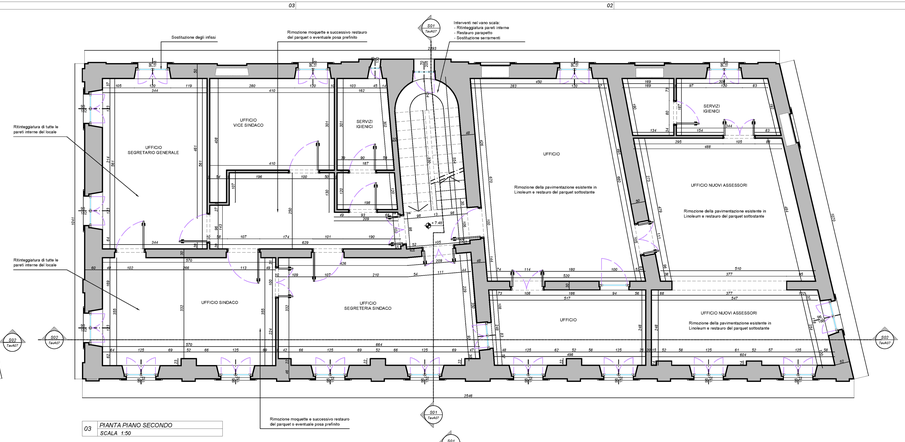

03 PIANTA PIANO SECONDO
SCALA 1:50

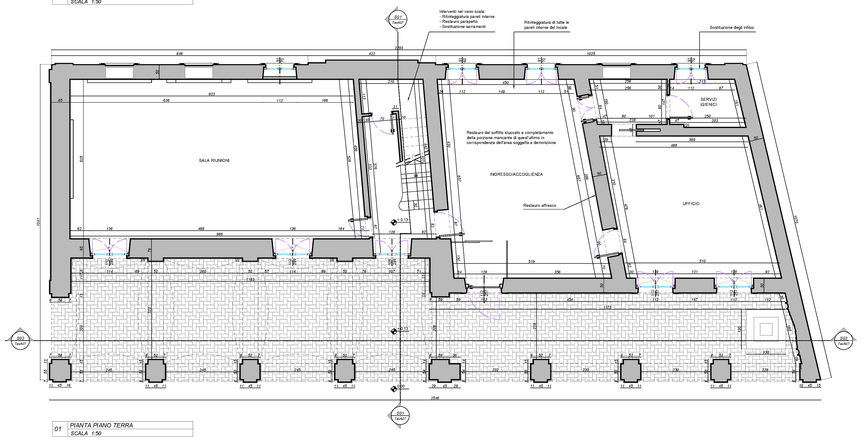

01 PIANTA PIANO TERRA
SCALA 1:50

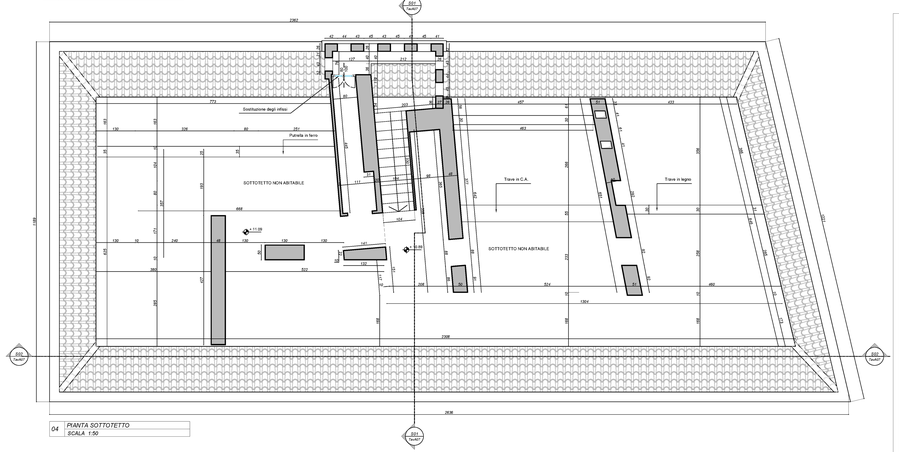

04 PIANTA SOTTOTETTO
SCALA 1:50

PROVINCIA DI TORINO

COMUNE DI GIAVENO

PALAZZO MARCHINI

via Francesco Marchini 1, 10094 Giaveno (TO)

Progetto di restauro e riqualificazione

Rifacimento copertura,
tinteggiatura facciate, sostituzione infissi

PROGETTO ESECUTIVO

COMMITTENTE: Comune di Giaveno (TO)

PROGETTO: Studio Architetto Gianfranco Gritella & Associati
Via Pianezza, 17 - 10149 Torino - Tel. 011-7741103
P.IVA/C.F.: 08964000019
e-mail: info@gritellaassociati.com PEC: gritellaassociati@pec.it

OGGETTO: *Planimetrie di progetto*

scala 1:50	TAV. A05	Progettista D.L.: **Arch. Gianfranco GRITELLA**	Responsabile Unico di Procedimento: **Arch. Paolo CAVIGLIA**
DATA: Luglio 2019	REV.:		

STUDIO ARCHITETTO GIANFRANCO GRITELLA & ASSOCIATI
VIA PIANEZZA, 17 - 10149 TORINO
Tel. 011-7741103 - Fax 011-7475874
www.gritellaassociati.com - info@gritellaassociati.com
P.IVA 08964000019

DIRITTI D'AUTORE - Copia del presente documento può essere rilasciata solo a mezzo di autorizzazione scritta dal Comune di Giaveno (TO)