


01 SEZIONE S01  
SCALA 1:50



02 PROSPETTO NORD-OVEST  
SCALA 1:50



03 PROSPETTO SUD-OVEST  
SCALA 1:50

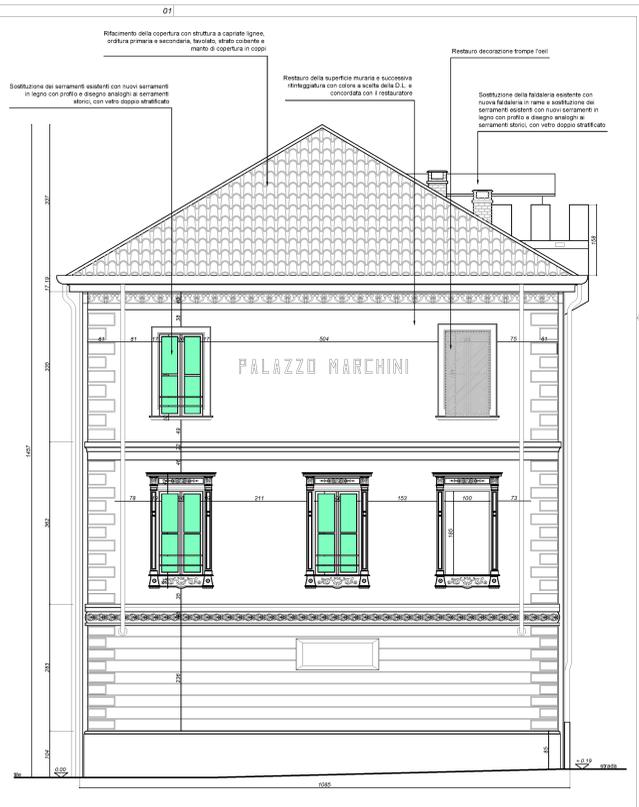


04 PROSPETTO SUD-EST  
SCALA 1:50



05 SEZIONE S02  
SCALA 1:50



06 PROSPETTO NORD-EST  
SCALA 1:50

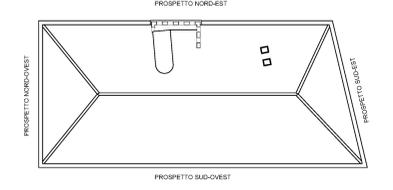

00 Navigatore  
SCALA /

REGIONE PIEMONTE  
PROVINCIA DI TORINO  
COMUNE DI GIAVENO

**PALAZZO MARCHINI**  
via Francesco Marchini 1, 10064 Giaveno (TO)

**Progetto di restauro e riqualificazione**  
Rifacimento copertura,  
intonacatura facciate, sostituzione infissi

**PROGETTO ESECUTIVO**

COMMITTENTE: Comune di Giaveno (TO)  
PROGETTO: Studio Architetto Gianfranco Gritella & Associati  
Via Firenze, 17 - 10148 Torino - Tel. 011-7741153  
P.N.A.C.F. 099400019  
e-mail: info@griflassociati.com PEC: griflassociati@pec.it

OGGETTO: Prospetti e sezioni di progetto

scala 1:50  
TAV. A07  
DATA Luglio 2019  
REV.:

STUDIO ARCHITETTO GIANFRANCO GRITELLA & ASSOCIATI  
100 FIRENZE, 17 - 10148 TORINO  
TEL. 011-7741153 FAX 011-7471154  
WWW.GRIFLASSOCIATI.COM MAIL: INFO@GRIFLASSOCIATI.COM  
P.N.A.C.F. 099400019

Responsabile P.O. di Progetto:  
AND. PAOLO CALIARI

Responsabile P.O. di Progetto:  
AND. PAOLO CALIARI