





01 PROSPETTO NORD-OVEST
SCALA 1:50

02 PROSPETTO SUD-OVEST
SCALA 1:50


- LEGENDA MASCHERE DI COLORE
- Fondi
 - Elementi aggettanti (stucchi, bugnato,...)
 - Zona da saggiare ed eventuale recupero dipinti o lacerti
 - Pietra

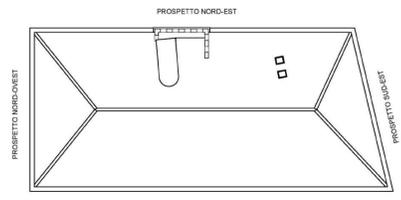

00 Navigatore
SCALA /

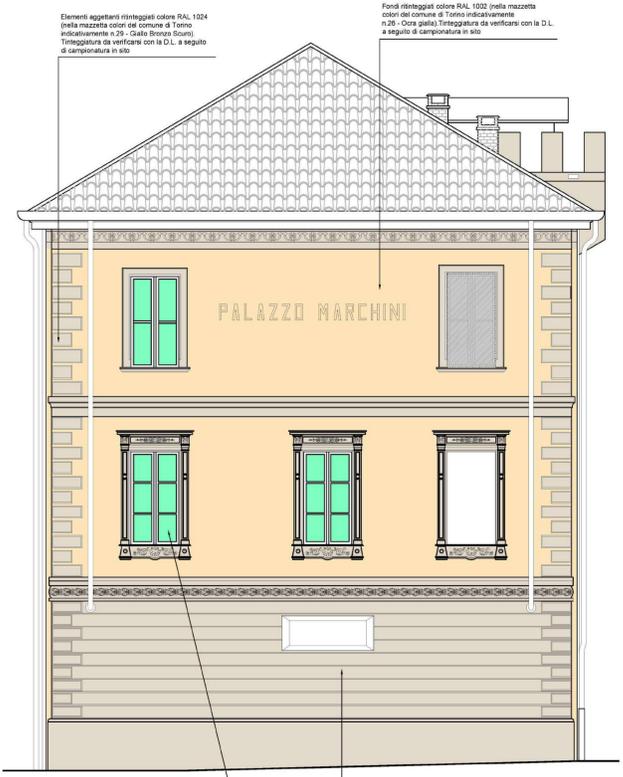

03 PROSPETTO SUD-EST
SCALA 1:50

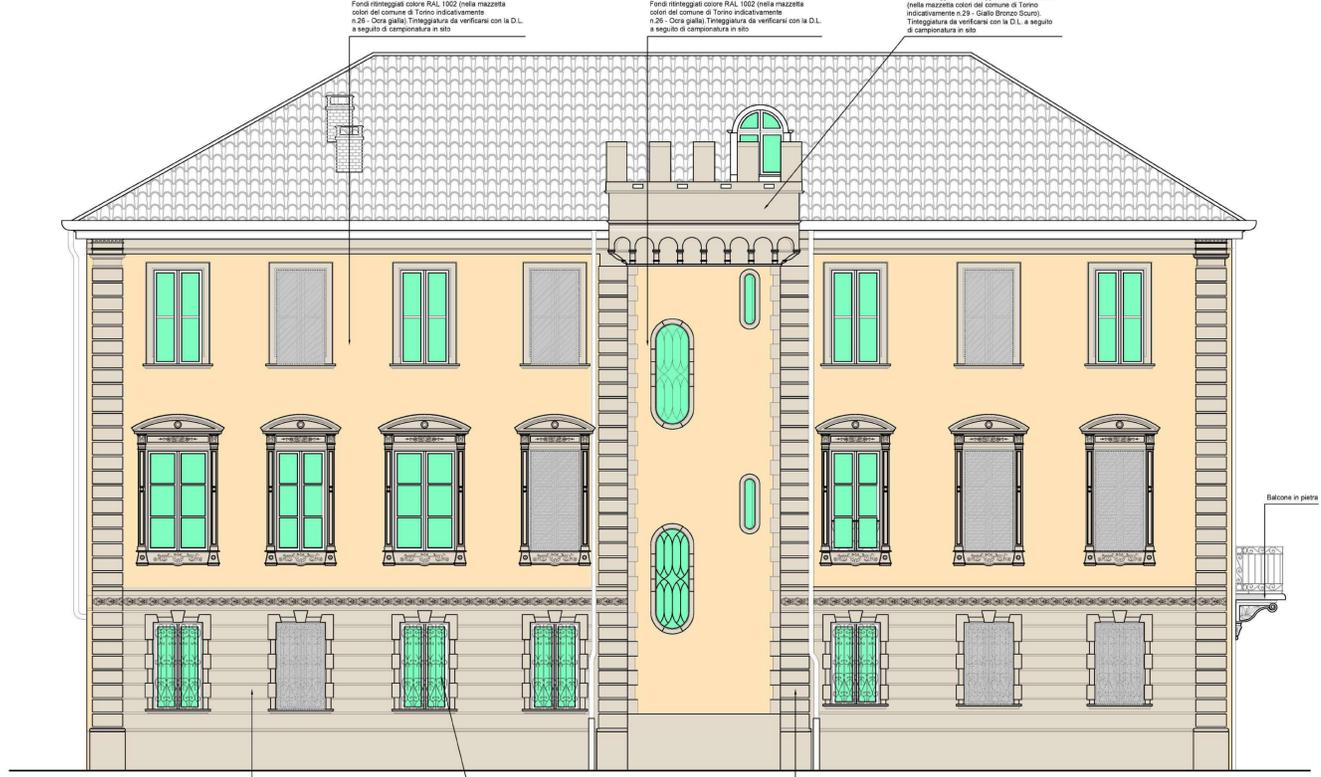

04 PROSPETTO NORD-EST
SCALA 1:50

REGIONE PIEMONTE PROVINCIA DI TORINO COMUNE DI GIAVENO

PALAZZO MARCHINI
via Francesco Marchini 1, 10094 Giaveno (TO)

Progetto di restauro e riqualificazione
Rifacimento copertura,
integrità facciate, sostituzione infissi

PROGETTO ESECUTIVO

COMMITTENTE: Comune di Giaveno (TO)

PROGETTO: Studio Architetto Gianfranco Gritella & Associati
Via Pianezza, 17 - 10149 Torino - Tel. 011-7741153
P.IVA/C.F. 0899400019
e-mail: info@gritellassociati.com - PEC: gritellassociati@pec.it

OGGETTO: *Interventi di restauro sulle facciate*

scala 1:50	TAV. A08
DATA: Luglio 2019	REV.:

STUDIO ARCHITETTO GIANFRANCO GRITELLA & ASSOCIATI

VIA PIANEZZA, 17 - 10149 TORINO

TEL. 011-7741153 - FAX 011-7491114

WWW.GRITELASSOCIATI.COM - INFO@GRITELASSOCIATI.COM

P.IVA/C.F. 0899400019

Arch.
Gianfranco
GRITELLA

Responsabile lavori di Progettazione:
Arch. Paolo CASARIS

BUTTERLINI & ASSOCIATI - Copia del presente documento può essere richiesta solo a mezzo di corrispondenza scritta al Comune di Giaveno (TO)