

ELABORATI:  
PLANIMETRIE (SITUAZIONE ATTUALE E IN PROGETTO),  
E PROFILI TRASVERSALI

COMMITTENZA:  
COMUNE DI GIAVENO  
Via Francesco Marchini, 1  
10094 - GAVENO (TO)  
Codice Fiscale: 88003330915  
P.IVA: 0302290011

OGGETTO:  
OPERE RELATIVE AL MIGLIORAMENTO  
DELL'ACCESSIBILITA' PEDONALE IN LOCALITA' SELVAGGIO  
[PROGETTO ESECUTIVO]

TRATTO B - C

TECNICO:

Geom. Franco Rondisson Fabrizio  
Via Pian della Capra n. 4  
10094 - GIAVENO (TO)  
Tel. 3339648205  
fabrizio.franco.rondisson@alice.it  
P.I.V.A. 0992310919  
C.F. FRN FRZ 83C23 EB00C


Settembre 2020

RAPPR. GRAFICA  
F.R.F.


PROPRIETA'  
COMUNE DI GIAVENO  
Legale Rappresentante

PROGETTISTA  
Geom. Franco Rondisson Fabrizio


**PLANIMETRIA GENERALE**  
SITUAZIONE ATTUALE  
SCALA DI RAPPRESENTAZIONE 1 : 250

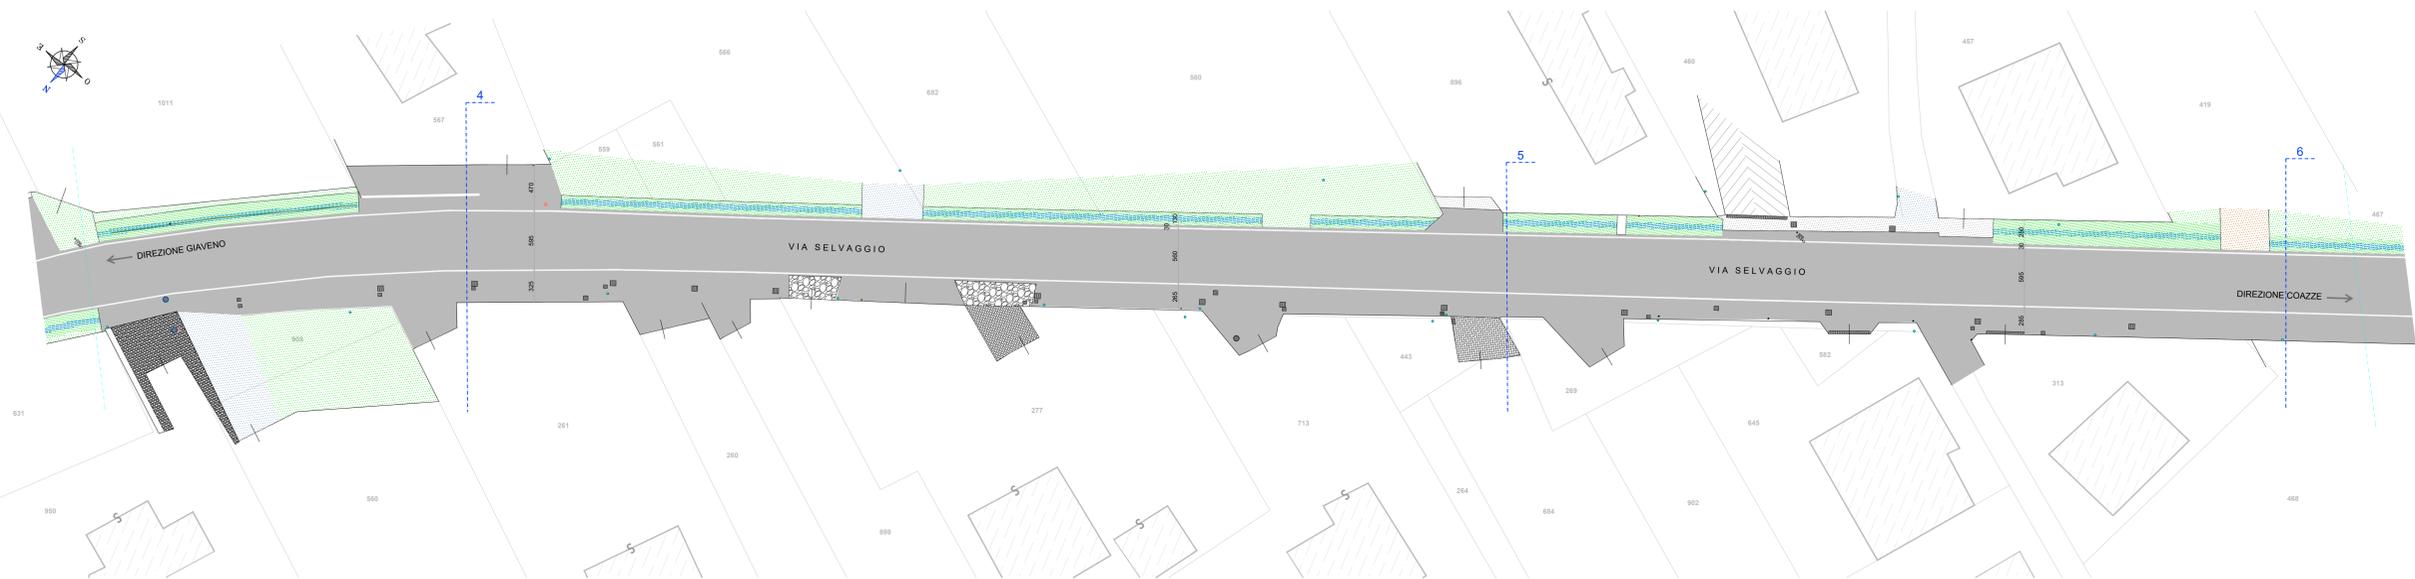


**PLANIMETRIA GENERALE**  
SITUAZIONE COME DA PROGETTO  
SCALA DI RAPPRESENTAZIONE 1 : 250

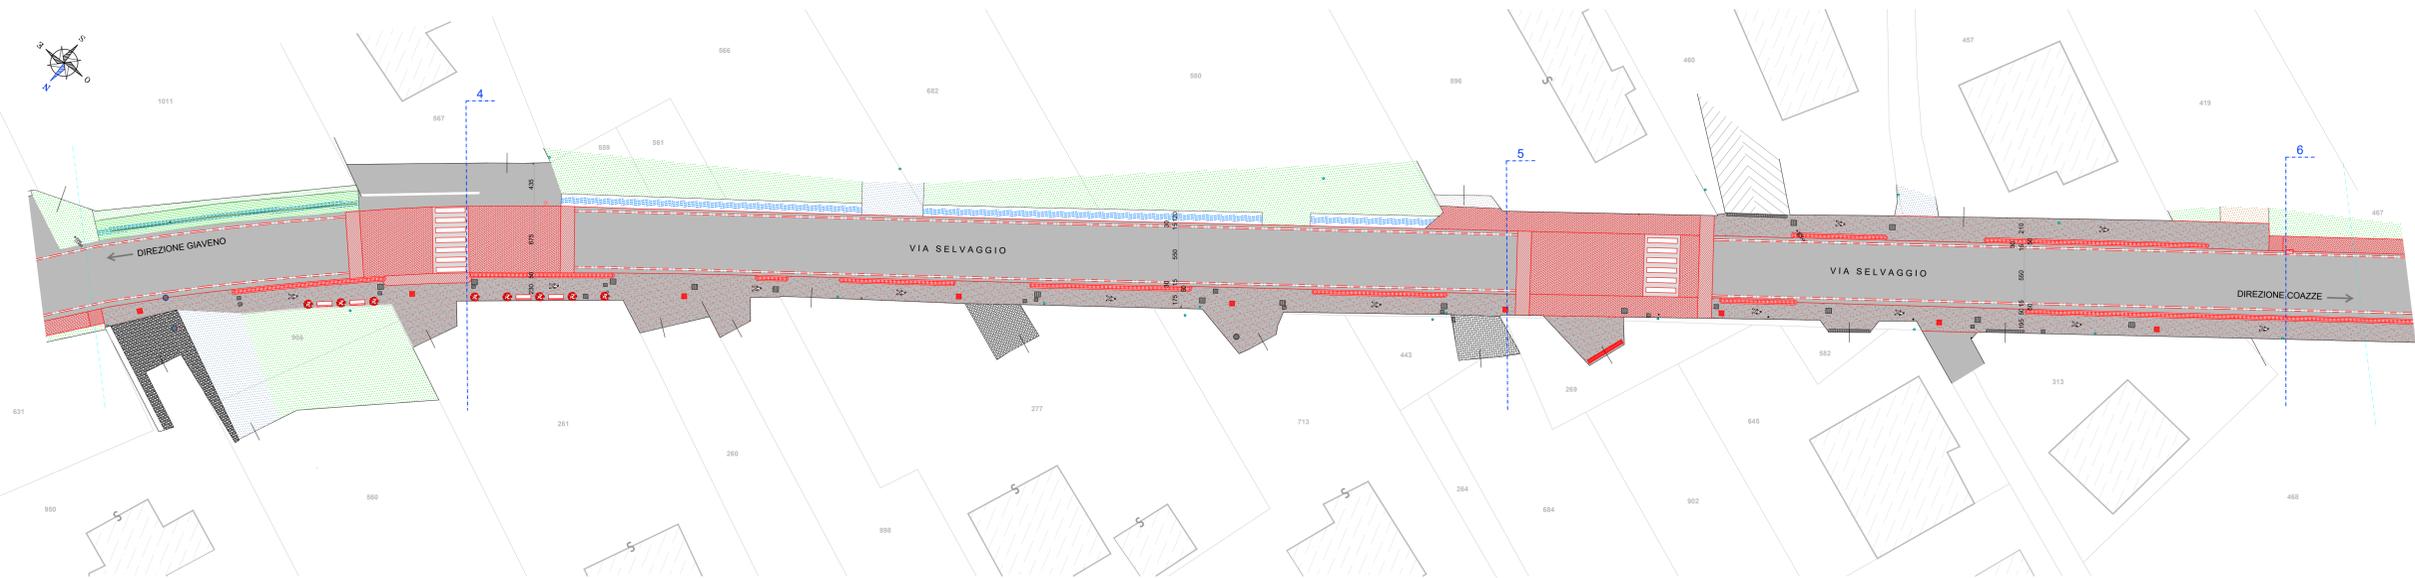


**PROFILO TRASVERSALE N. 4**  
SITUAZIONE ATTUALE  
SCALA DI RAPPRESENTAZIONE 1 : 100

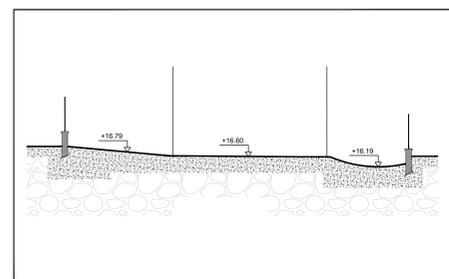


**PROFILO TRASVERSALE N. 5**  
SITUAZIONE ATTUALE  
SCALA DI RAPPRESENTAZIONE 1 : 100

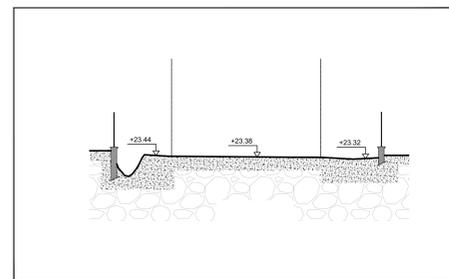


**PROFILO TRASVERSALE N. 6**  
SITUAZIONE ATTUALE  
SCALA DI RAPPRESENTAZIONE 1 : 100

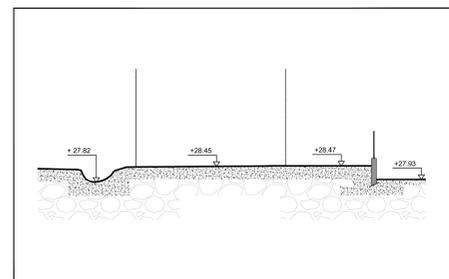


**PROFILO TRASVERSALE N. 4**  
SITUAZIONE COME DA PROGETTO  
SCALA DI RAPPRESENTAZIONE 1 : 100

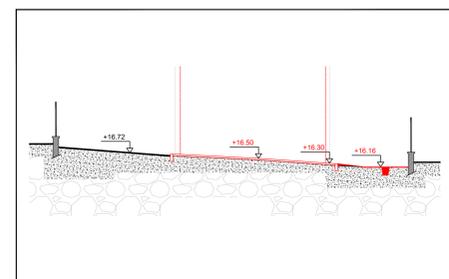

**PROFILO TRASVERSALE N. 5**  
SITUAZIONE COME DA PROGETTO  
SCALA DI RAPPRESENTAZIONE 1 : 100

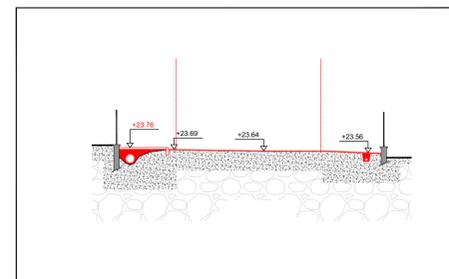

**PROFILO TRASVERSALE N. 6**  
SITUAZIONE COME DA PROGETTO  
SCALA DI RAPPRESENTAZIONE 1 : 100

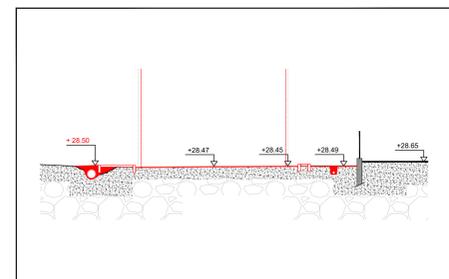

**LEGENDA**

	FABBRICATI LIMITROFI ESISTENTI (CATASTALE)		PRATO
	FOSSO - BEALERA		MARMETTE AUTOBLOCCANTI
	CIGLIO CARREGGIATA		PIETRA DI LUSSERNA
	PERIMETRO FABB. RILEVATO CON STAZ. TOTALE		PARTICELLE CATASTALI
	GUARD-RAIL		RECINZIONE
	TOMBINO		MARCIAPIEDE A RASO
	POZZETTO ACQUEDOTTO		DOBPIO CORDOLO
	CADITOIE CON GRIGLIE IN GHISA		NUOVA SEGNALETICA ORIZZONTALE
	TOMBINO ACQUEDOTTO		CANALETTA CARRABILE
	TOMBINO		CADITOIE A "GOLA DI LUPO"
	PALO ILLUMINAZIONE PUBBLICA		POZZETTO PER CAVIDOTTO
	CONTATORE DEL GAS		POZZETTO D'ISPEZIONE
	SEGNALETICA VERTICALE		SEGNALETICA VERTICALE RICOLOCATA