

ELABORATI :
ORTOFOTO DELL'AREA OGGETTO D'INTERVENTO,
PARTICOLARI COSTRUTTIVI E FAC-SIMILI

COMMITTENZA :
COMUNE DI GIAVENO
Via Francesco Marchini, 1
10094 - GIAVENO (TO)
Codice Fiscale: 96903330015
P.IVA: 03802500011

OGGETTO :
OPERE RELATIVE AL MIGLIORAMENTO
DELL'ACCESSIBILITA' PEDONALE IN LOCALITA' SELVAGGIO
[PROGETTO ESECUTIVO]

TECNICO :

Geom. Franco Rondisson Fabrizio
Via Pian della Capra n. 4
10094 - GIAVENO (TO)
Tel. 333/3645235
fabrizio.franco.rond@alice.it
P.I.V.A. 09912310019
C.F. FRN FRZ 83C23 E020C

Settembre 2020

RAPPR. GRAFICA
F.R.F.


PROPRIETA'
COMUNE DI GIAVENO

Legale Rappresentante

PROGETTISTA


Geom. Franco Rondisson Fabrizio

ORTOFOTO

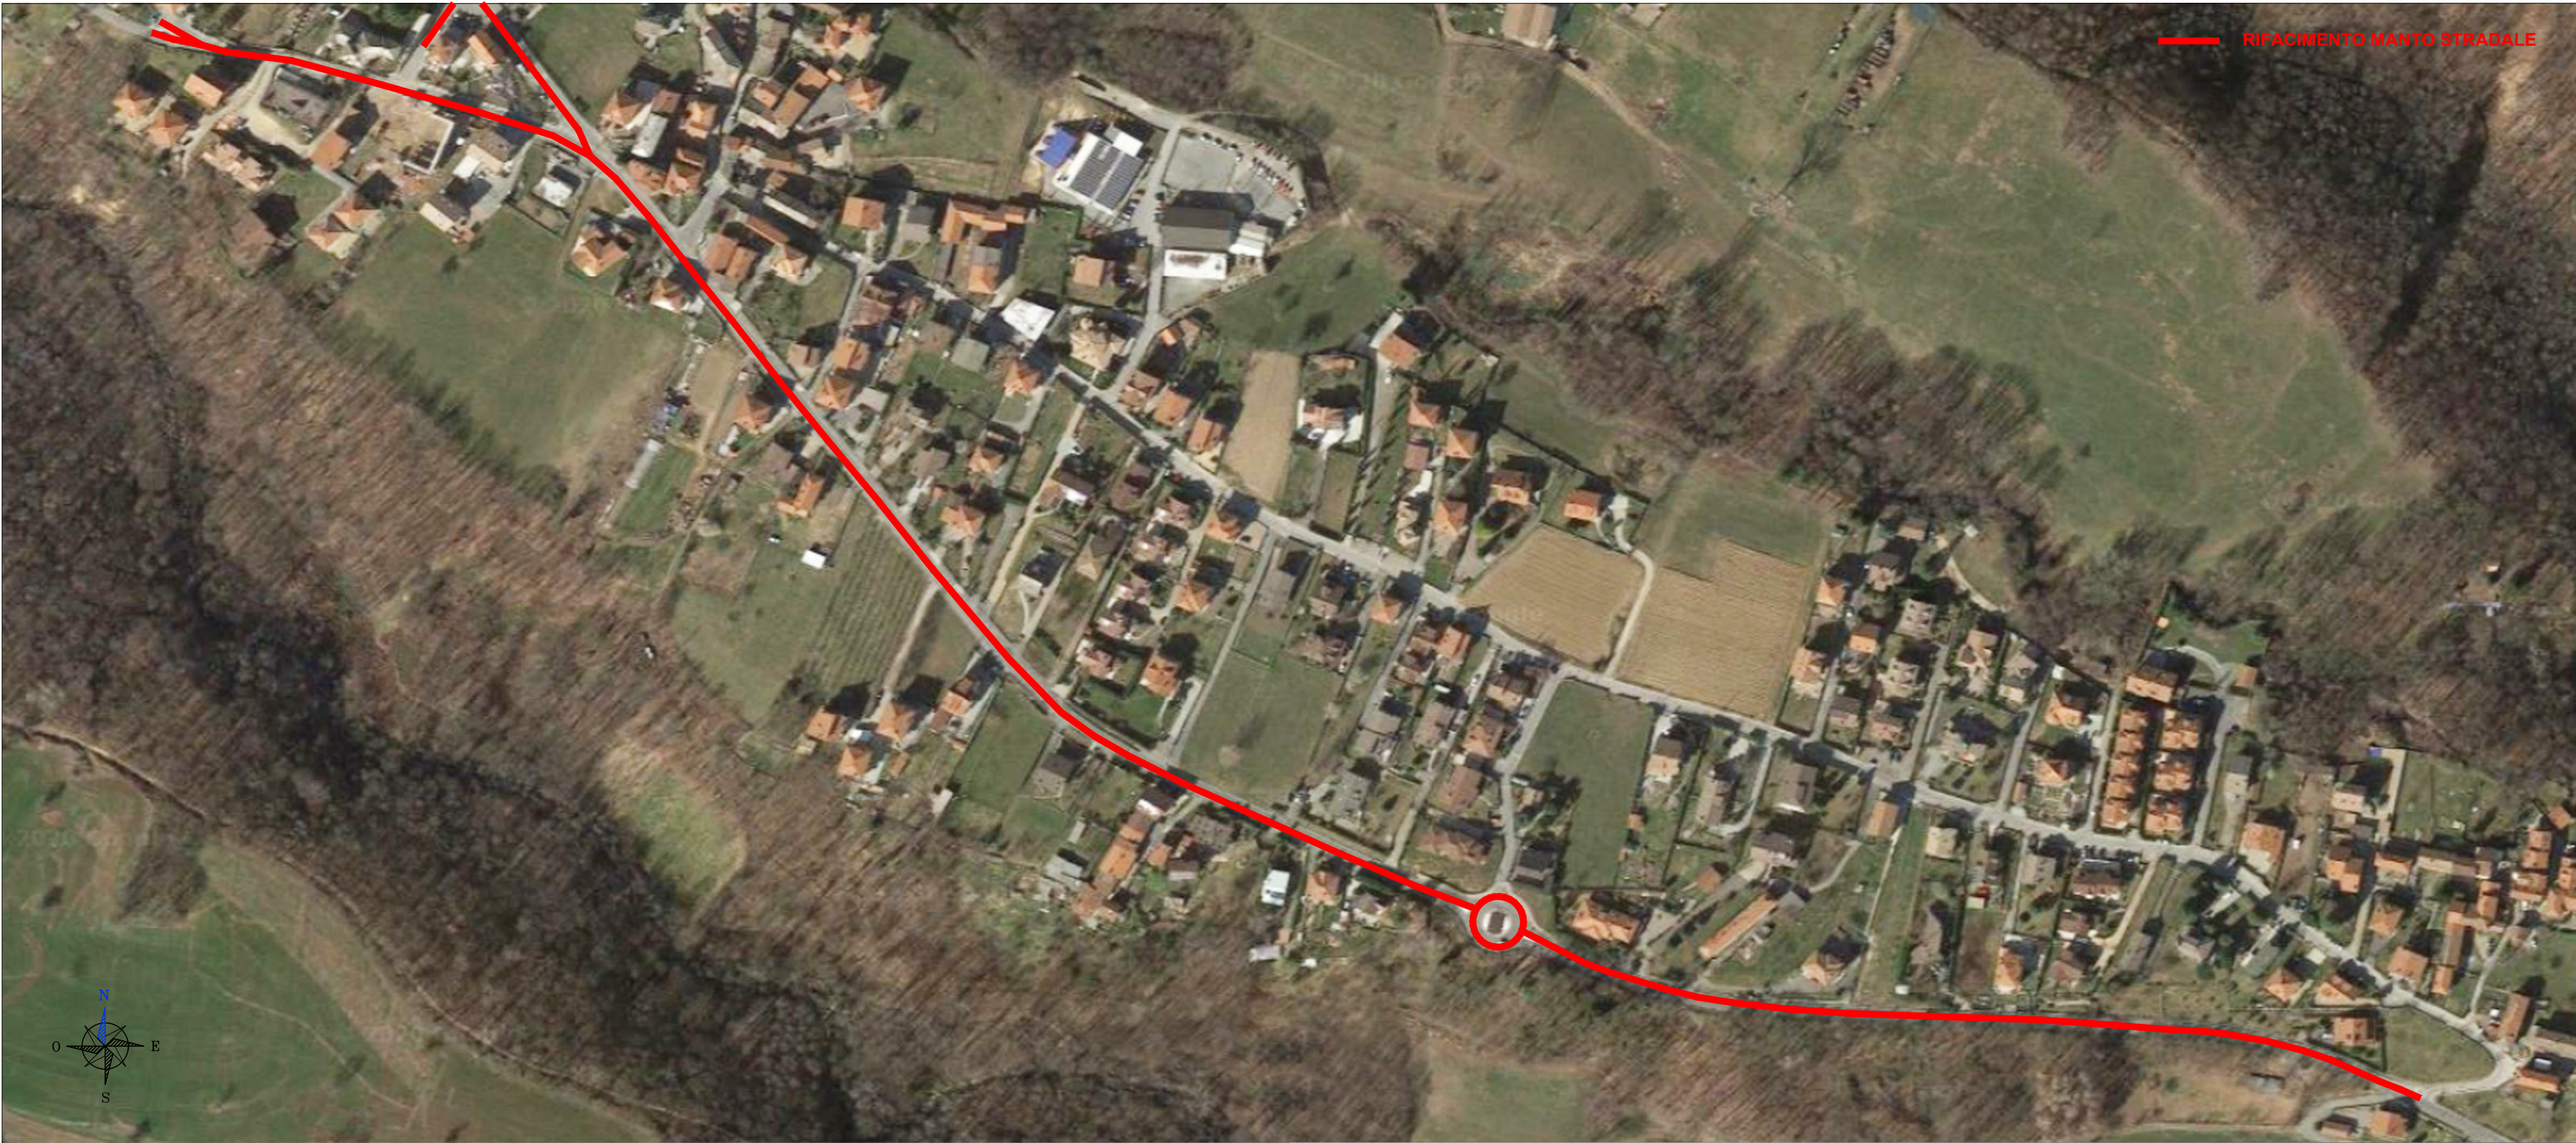


PARTICOLARI COSTRUTTIVI
STRATIGRAFIA MARCIAPIEDE RIALZATO

Scala 1:20

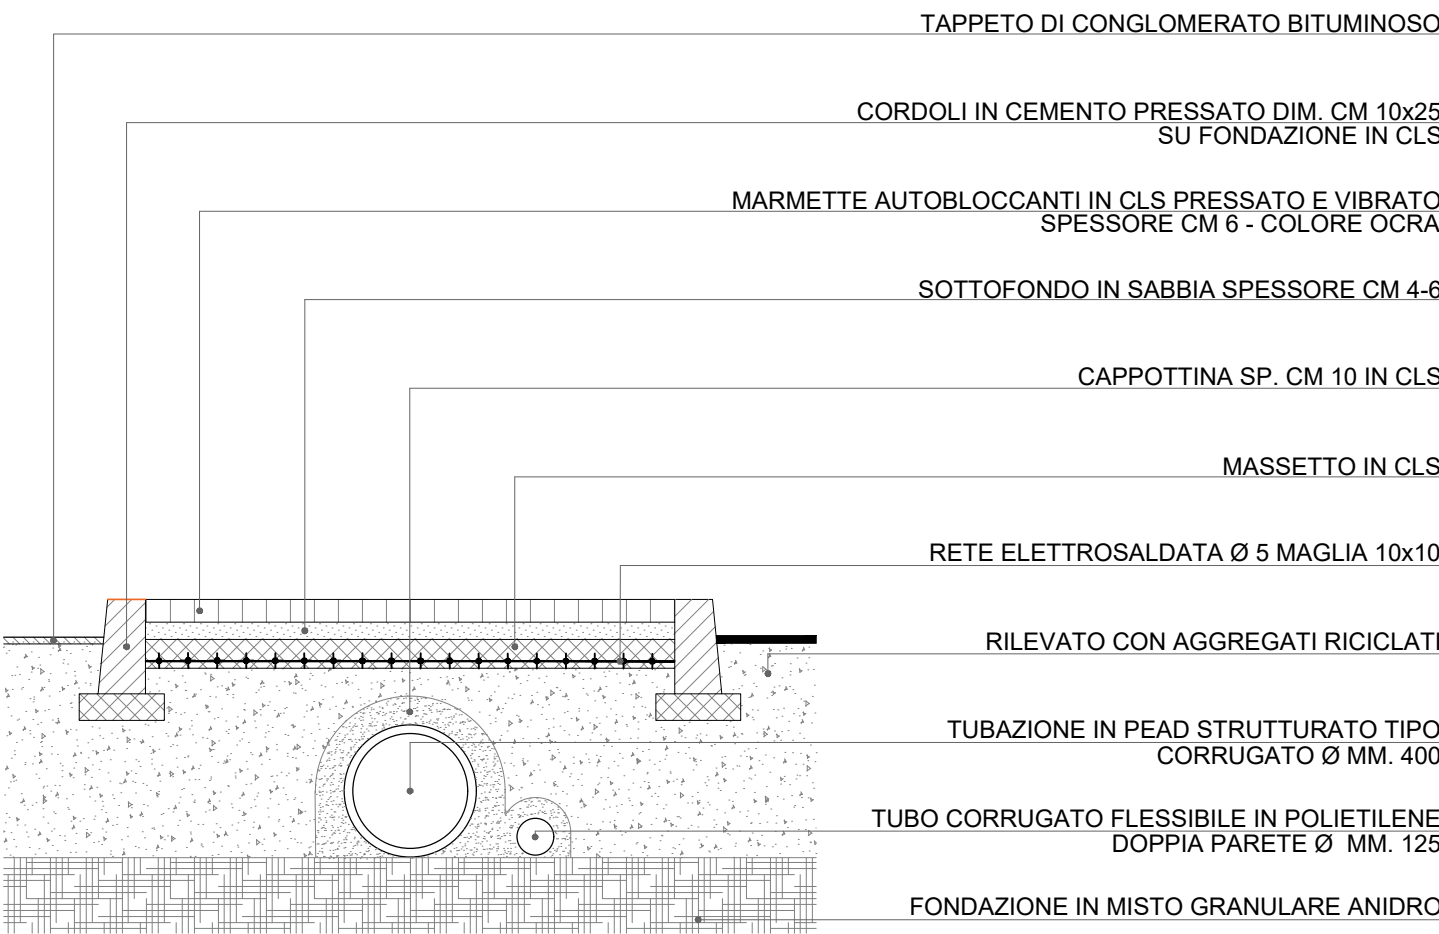

STRATIGRAFIA MARCIAPIEDE A RASO

Scala 1:20

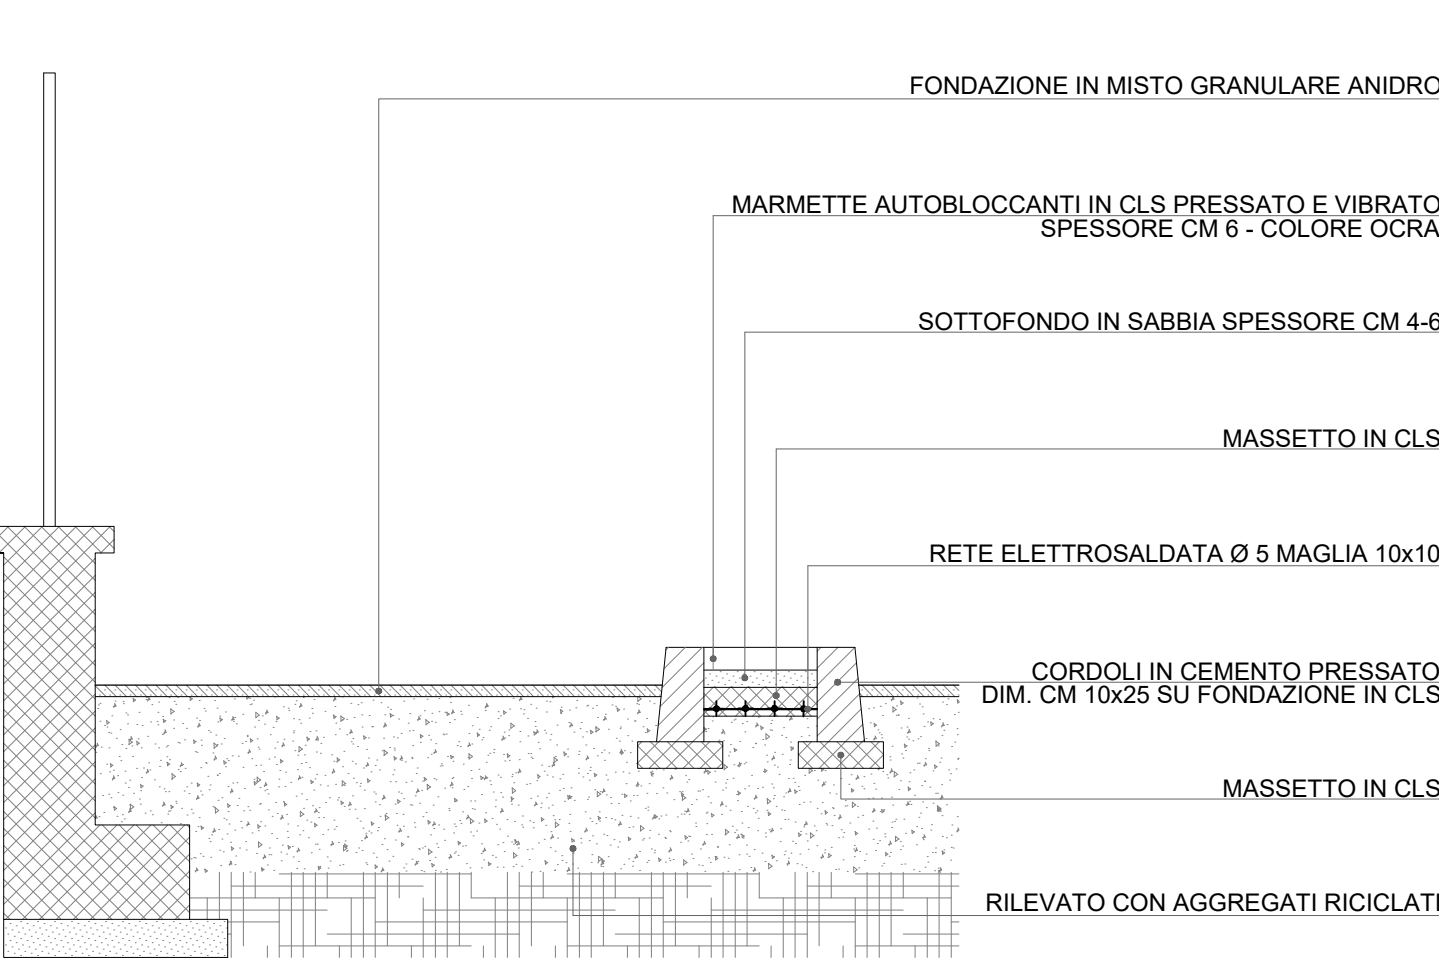

FAC-SIMILE
GRIGLIA DI PROTEZIONE PER ALBERI



ALBERO DI GIUDA (CERCIS SILIQUASTRUM)



FAC-SIMILE
PANCHINA



CESTINO PORTARIFIUTI

