REGIONE PIEMONTE
PROVINCIA DI TORINO

COMUNE DI GIAVENO

OGGETTO

PIANO REGOLATORE CIMITERIALE

PROGETTISTA

PROGETTAZIONI STRUTTURALI ED ARCHITETTONICHE

Ing. Marcello CHIAMPO
Via Roma n. 14 – 10094 – GIAVENO (TO)
Tel. 011/9376657 – Fax 011/9363689
e-mail : studiochiampo@tiscalinet.it
Cod. Fisc. : CHM MCL 56S21 E020V
Part. IVA : 04330240013

CIMITERO PROVONDA

PLANIMETRIE GENERALI
STATO DI FATTO - PROGETTO

TAVOLA 8

OPERA	ARGOMENTO	DOC. E PROG.	REVISIONE	FASE
A	CI	0008	/1	-1

SCALA: 1:100
FILE NAME: DIS 08
CARTELLA: POS:
NOTE: PROT.: 2003/1042

REV.	DESCRIZIONE	DATA	REDATTO	VERIFICATO	APPROVATO
6					
5					
4					
3					
2					
1	REVISIONE	09/2003	DOONE'	CHIAMPO	
0	EMISSIONE	03/2003	MARINELLI	CHIAMPO	

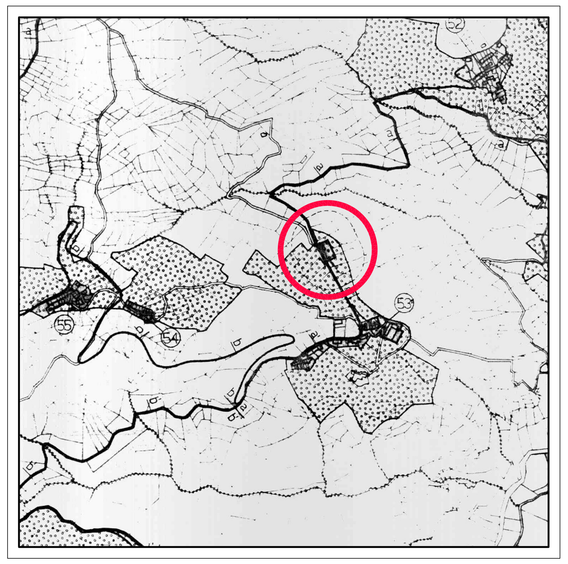

ESTRATTO DI P.R.G.C. SCALA 1:5000

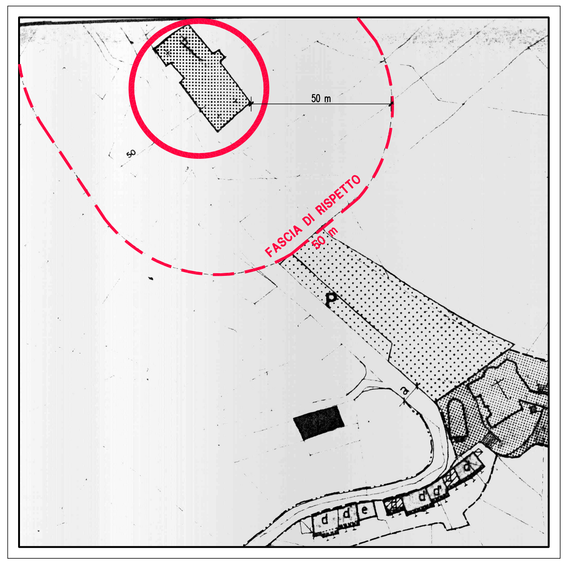

ESTRATTO DI P.R.G.C. SCALA 1:1000

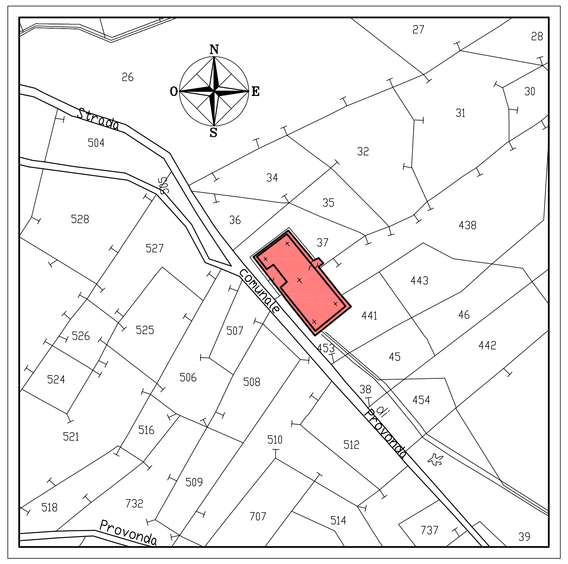

ESTRATTO DI MAPPA FOGLIO N. 48–49 – SCALA 1:1500

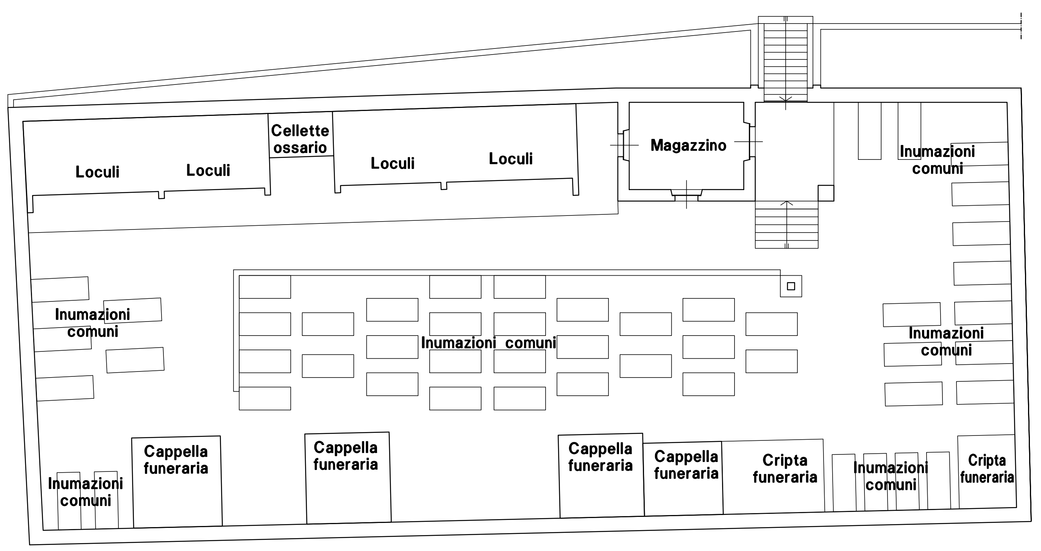

PLANIMETRIA ESISTENTE scala 1:100

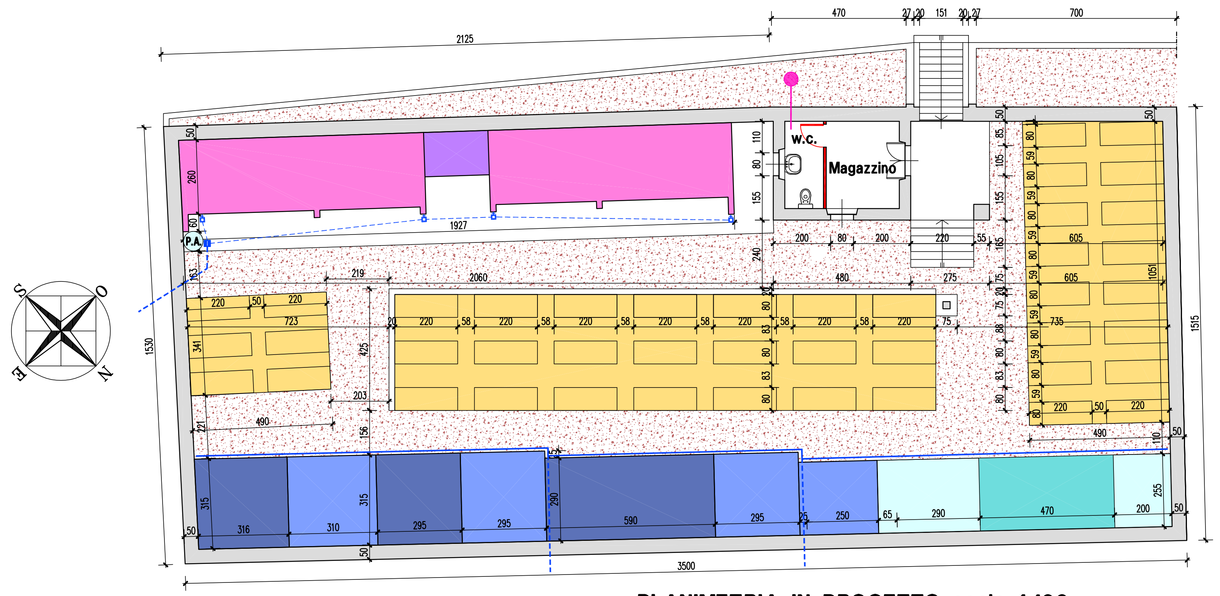

PLANIMETRIA IN PROGETTO scala 1:100

PARTICOLARE INUMAZIONI
Scala 1:50

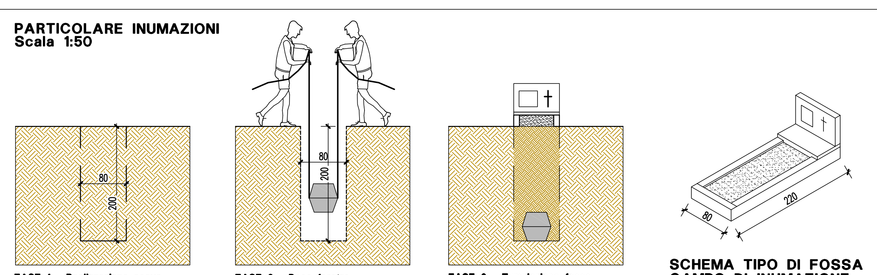

FASE 1 - Realizzazione scavo

FASE 2 - Posa feretro

FASE 3 - Tumulazione fossa

SCHEMA TIPO DI FOSSA CAMPO DI INUMAZIONE

PARTICOLARE AREE DI INUMAZIONE DI NUOVA REALIZZAZIONE - Scala 1:100

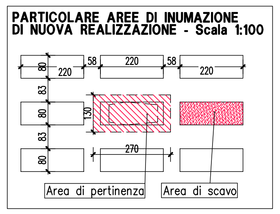

CRIPTE FUNERARIE	mq	12
CRIPTE IN PROGETTO	mq	12
CAPPELLE FUNERARIE	mq	44
CAPPELLE IN PROGETTO	mq	27
INUMAZIONI COMUNI	mq	145 n° 43
LOCULI	n°	80
CELLETTE OSSARIO	n°	66

LEGENDA

PA	PUNTO ACQUA
	CANALIZZAZIONE INTERRATA PER SMALTIMENTO ACQUE METEORICHE
	CUNETTA PER RACCOLTA ACQUA METEORICHE
	CADITOIA
	PLUVIALE CON POZZETTO DI ISPEZIONE
	VASCA A TENUTA — Gestione comunale con prelievo e scarico in fognatura consortile.