


**CITTÀ DI GIAVENO**  
**PIANO REGOLATORE**  
**GENERALE COMUNALE**  
VARIANTE DI REVISIONE APPROVATA

Con le modifiche in officina del D.G.R. 28/11/2011 n° 28-2/2011 pubblicata sul G.U.R. n° 49 del 1/12/2011  
e successive varianti e modifiche

**VARIANTE PARZIALE 2**  
ex art. 17 D. comma 15, 56/77 e 5/88

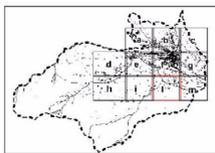

**ASETTO URBANISTICO-AREE URBANE E TERRITORIO DI FONDOVALLE MONTANO**  
**MOLLAR DEI FRANCHI - GISCHIA** **P21**

SCALA 1:2000

PROGETTO

Architettura: Enrico Scattolon (Alco Architetto) - Roma (1995)  
Via Brignone 12 - 00186 Torino - enricoscattolon@alice.it - tel. 011 59530333

COORDINATA ARCHITETICA

Ing. Enrico NATALINI - Corso Savoia 23/D, 10098 RIVOLI (TO)

COORDINATA GEOLOGICA

Gen. Giuseppe GENOVESE - Studio GENOVESE & ASSOCIATI - via Camogli 10, 10134 TORINO

IL RESPONSABILE DEL PROCEDIMENTO

Arch. Paolo CALGARISS

FEBBRAIO 2021

SUPPORTO CARTOGRAFICO AGGIORNATO AL 2006

Elaborazione cartografica: VERTICAL S.r.l. - Via. S. Felice, 11 - 10090 Chivasso di San Michele TO

**BASE CATASTALE**

Particelle catastali

Elementi morfologici del territorio

Manufatti esistenti

Destinazioni d'uso del suolo

Territorio urbano

Attrezzature di interesse pubblico

Aree per la viabilità ed infrastrutture relative

Residenza


Tessuto edilizio recente

Produttivo

Territorio agricolo extraurbano

Aree agricole produttive

Aree agricole produttive con impianto irriguo

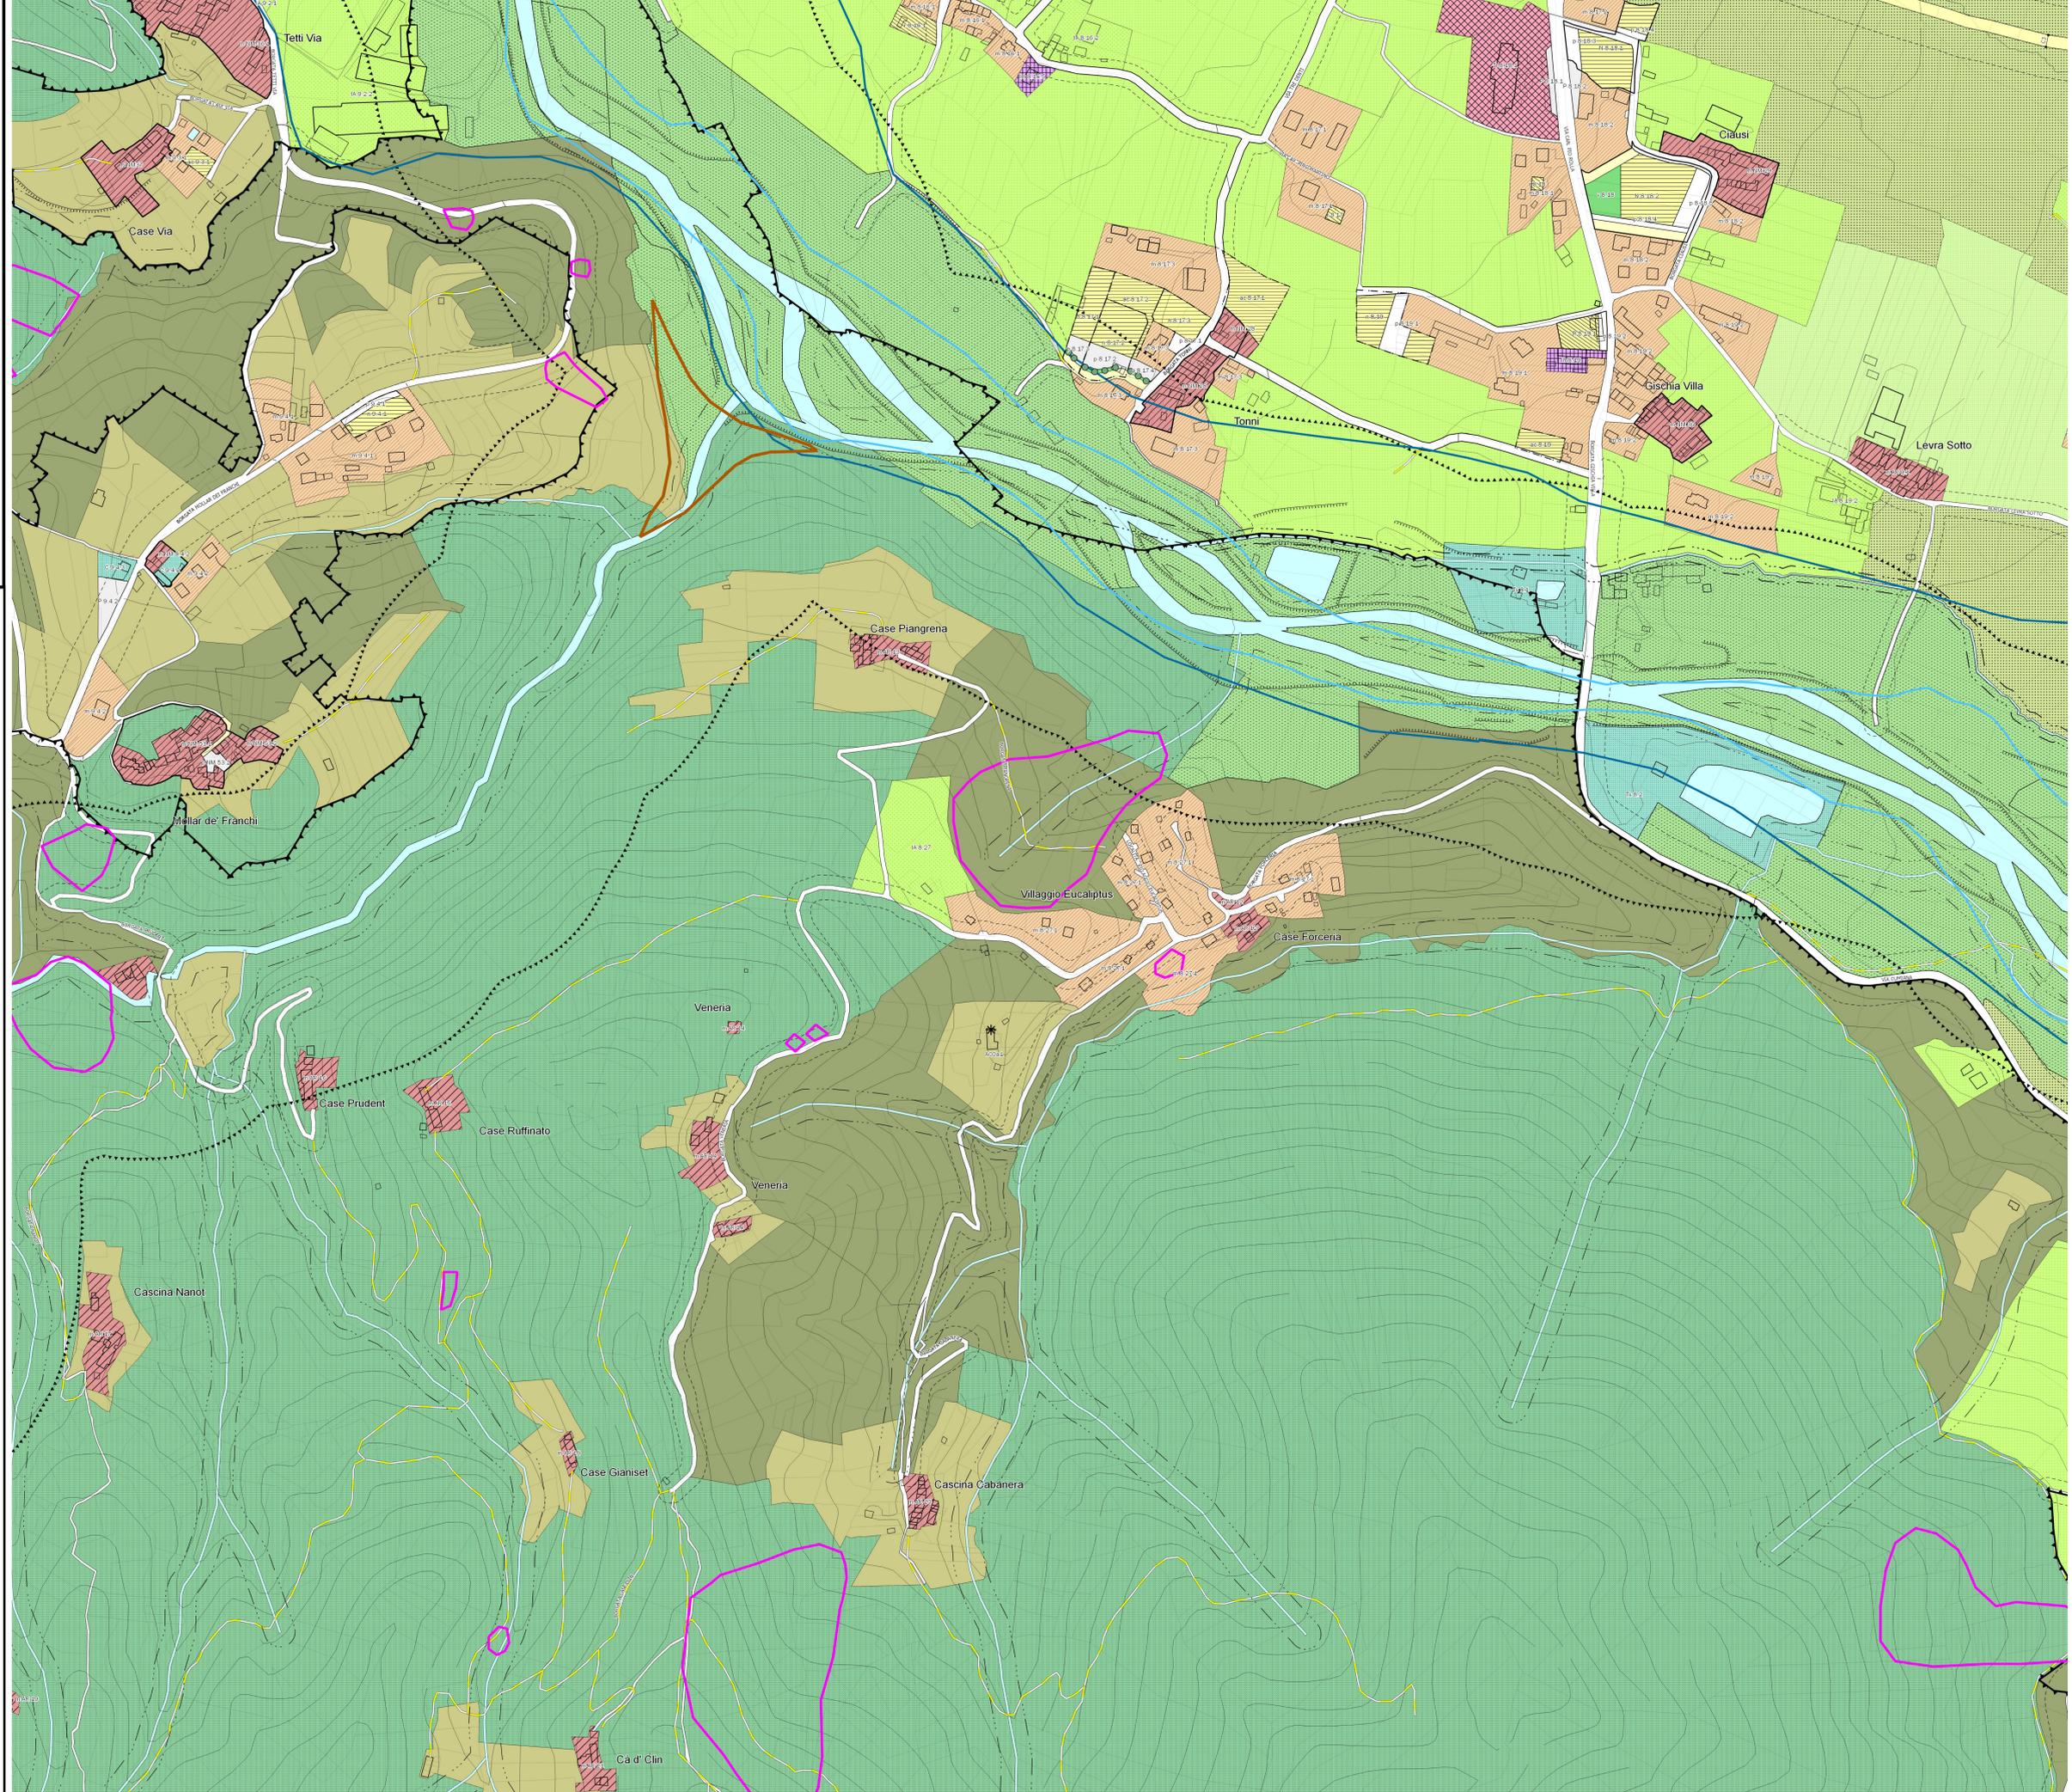

1) SIRELLI Via Torino 1/4  
2) De AGUI Via Ingilterra 1/10  
3) CASTAGNO Via Piave 1/15