PLANIMETRIA GENERALE DI PROGETTO
Scala 1/200

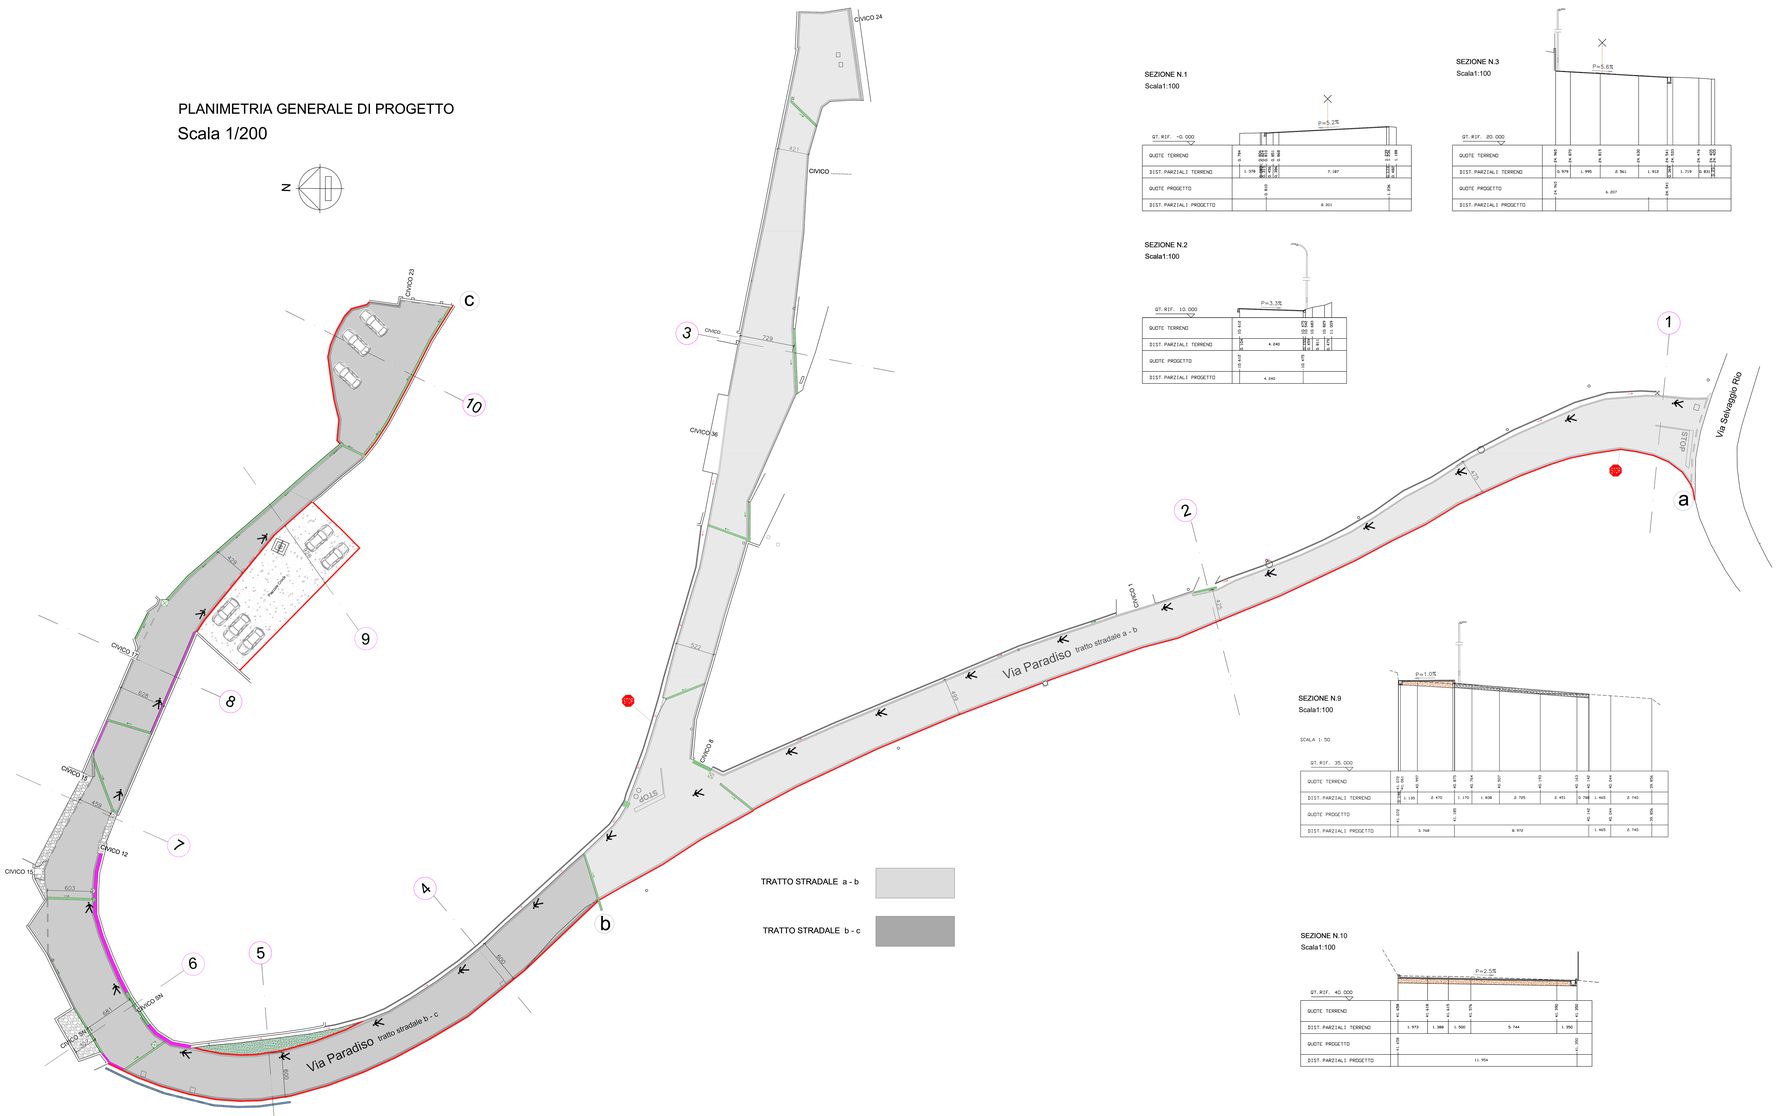

SEZIONE N.1
Scala1:100

SEZIONE N.2
Scala1:100

SEZIONE N.3
Scala1:100

SEZIONE N.4
Scala1:100

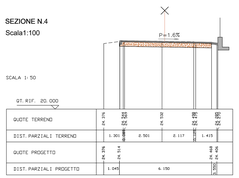

SEZIONE N.5
Scala1:100

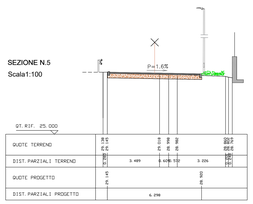

SEZIONE N.6
Scala1:100

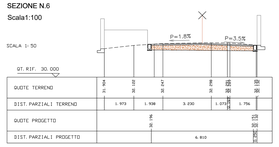

SEZIONE N.7
Scala1:100

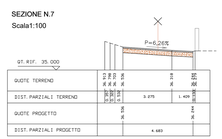

SEZIONE N.8
Scala1:100

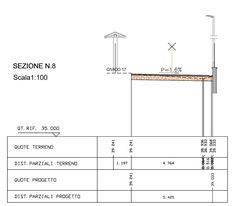

SEZIONE N.9
Scala1:100

SEZIONE N.10
Scala1:100

LEGENDA

- TRATTO STRADALE (a - b)
- TRATTO STRADALE (b - c)
- RECINZIONI
- CORDOLI IN CEMENTO VIBRATO
- CANALETTE GRIGLIATE - CHIUSINI
- CUNETTE ALLA FRANCESE
- GUARD-RAIL
- AIUOLA A PRATO

CITTA' DI GIAVENO
Città Metropolitana di TORINO
Località: Via Paradiso - B.ta Selvaggio Rio

LAVORI DI COMPLETAMENTO URBANIZZAZIONI BORGATA PARADISO
CUP F61B23000330004

PROGETTO ESECUTIVO
Art. 41 D.Lgs 36/2023

Titolo
PLANIMETRIA GENERALE DI PROGETTO
SEZIONI STRADALI

TAV. 3a
Data 05/2025
Agg. .....

Progetto

Progettista	Responsabile Unico del Progetto
Arch. Mauro Lussiana Studio Associato STEDI - Via Pinerolo 5 Tel. 0368608421 e-mail: studio.lussiana@tiberis.it	Arch. Paolo Calcagno Comune di Giaveno - Via G. Scaletta 7 Tel. 0119382843 e-mail: paolo.calcagno@comune.giaveno.to.it

Mauro Lussiana
17.06.2025 09:30:25
GMT+02:00