

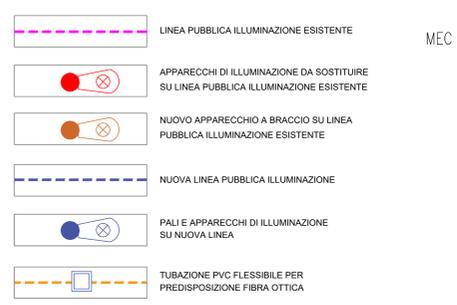
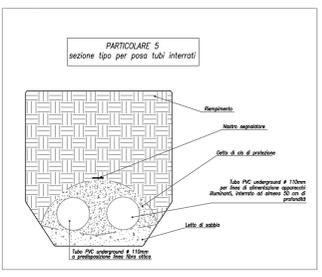
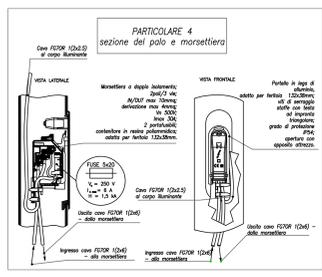
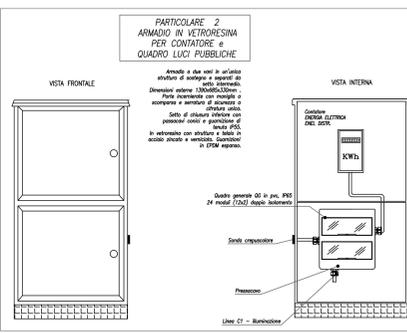
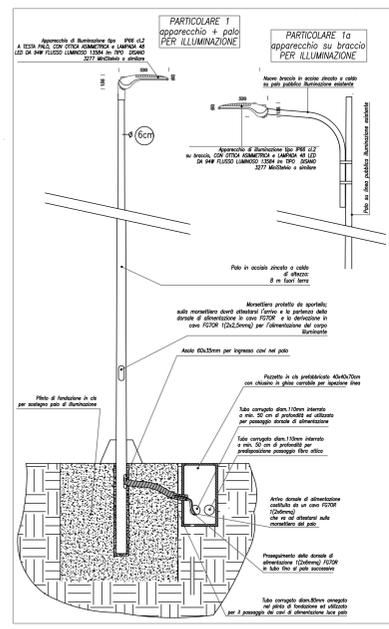


PLANIMETRIA GENERALE DI PROGETTO
Scala 1/200

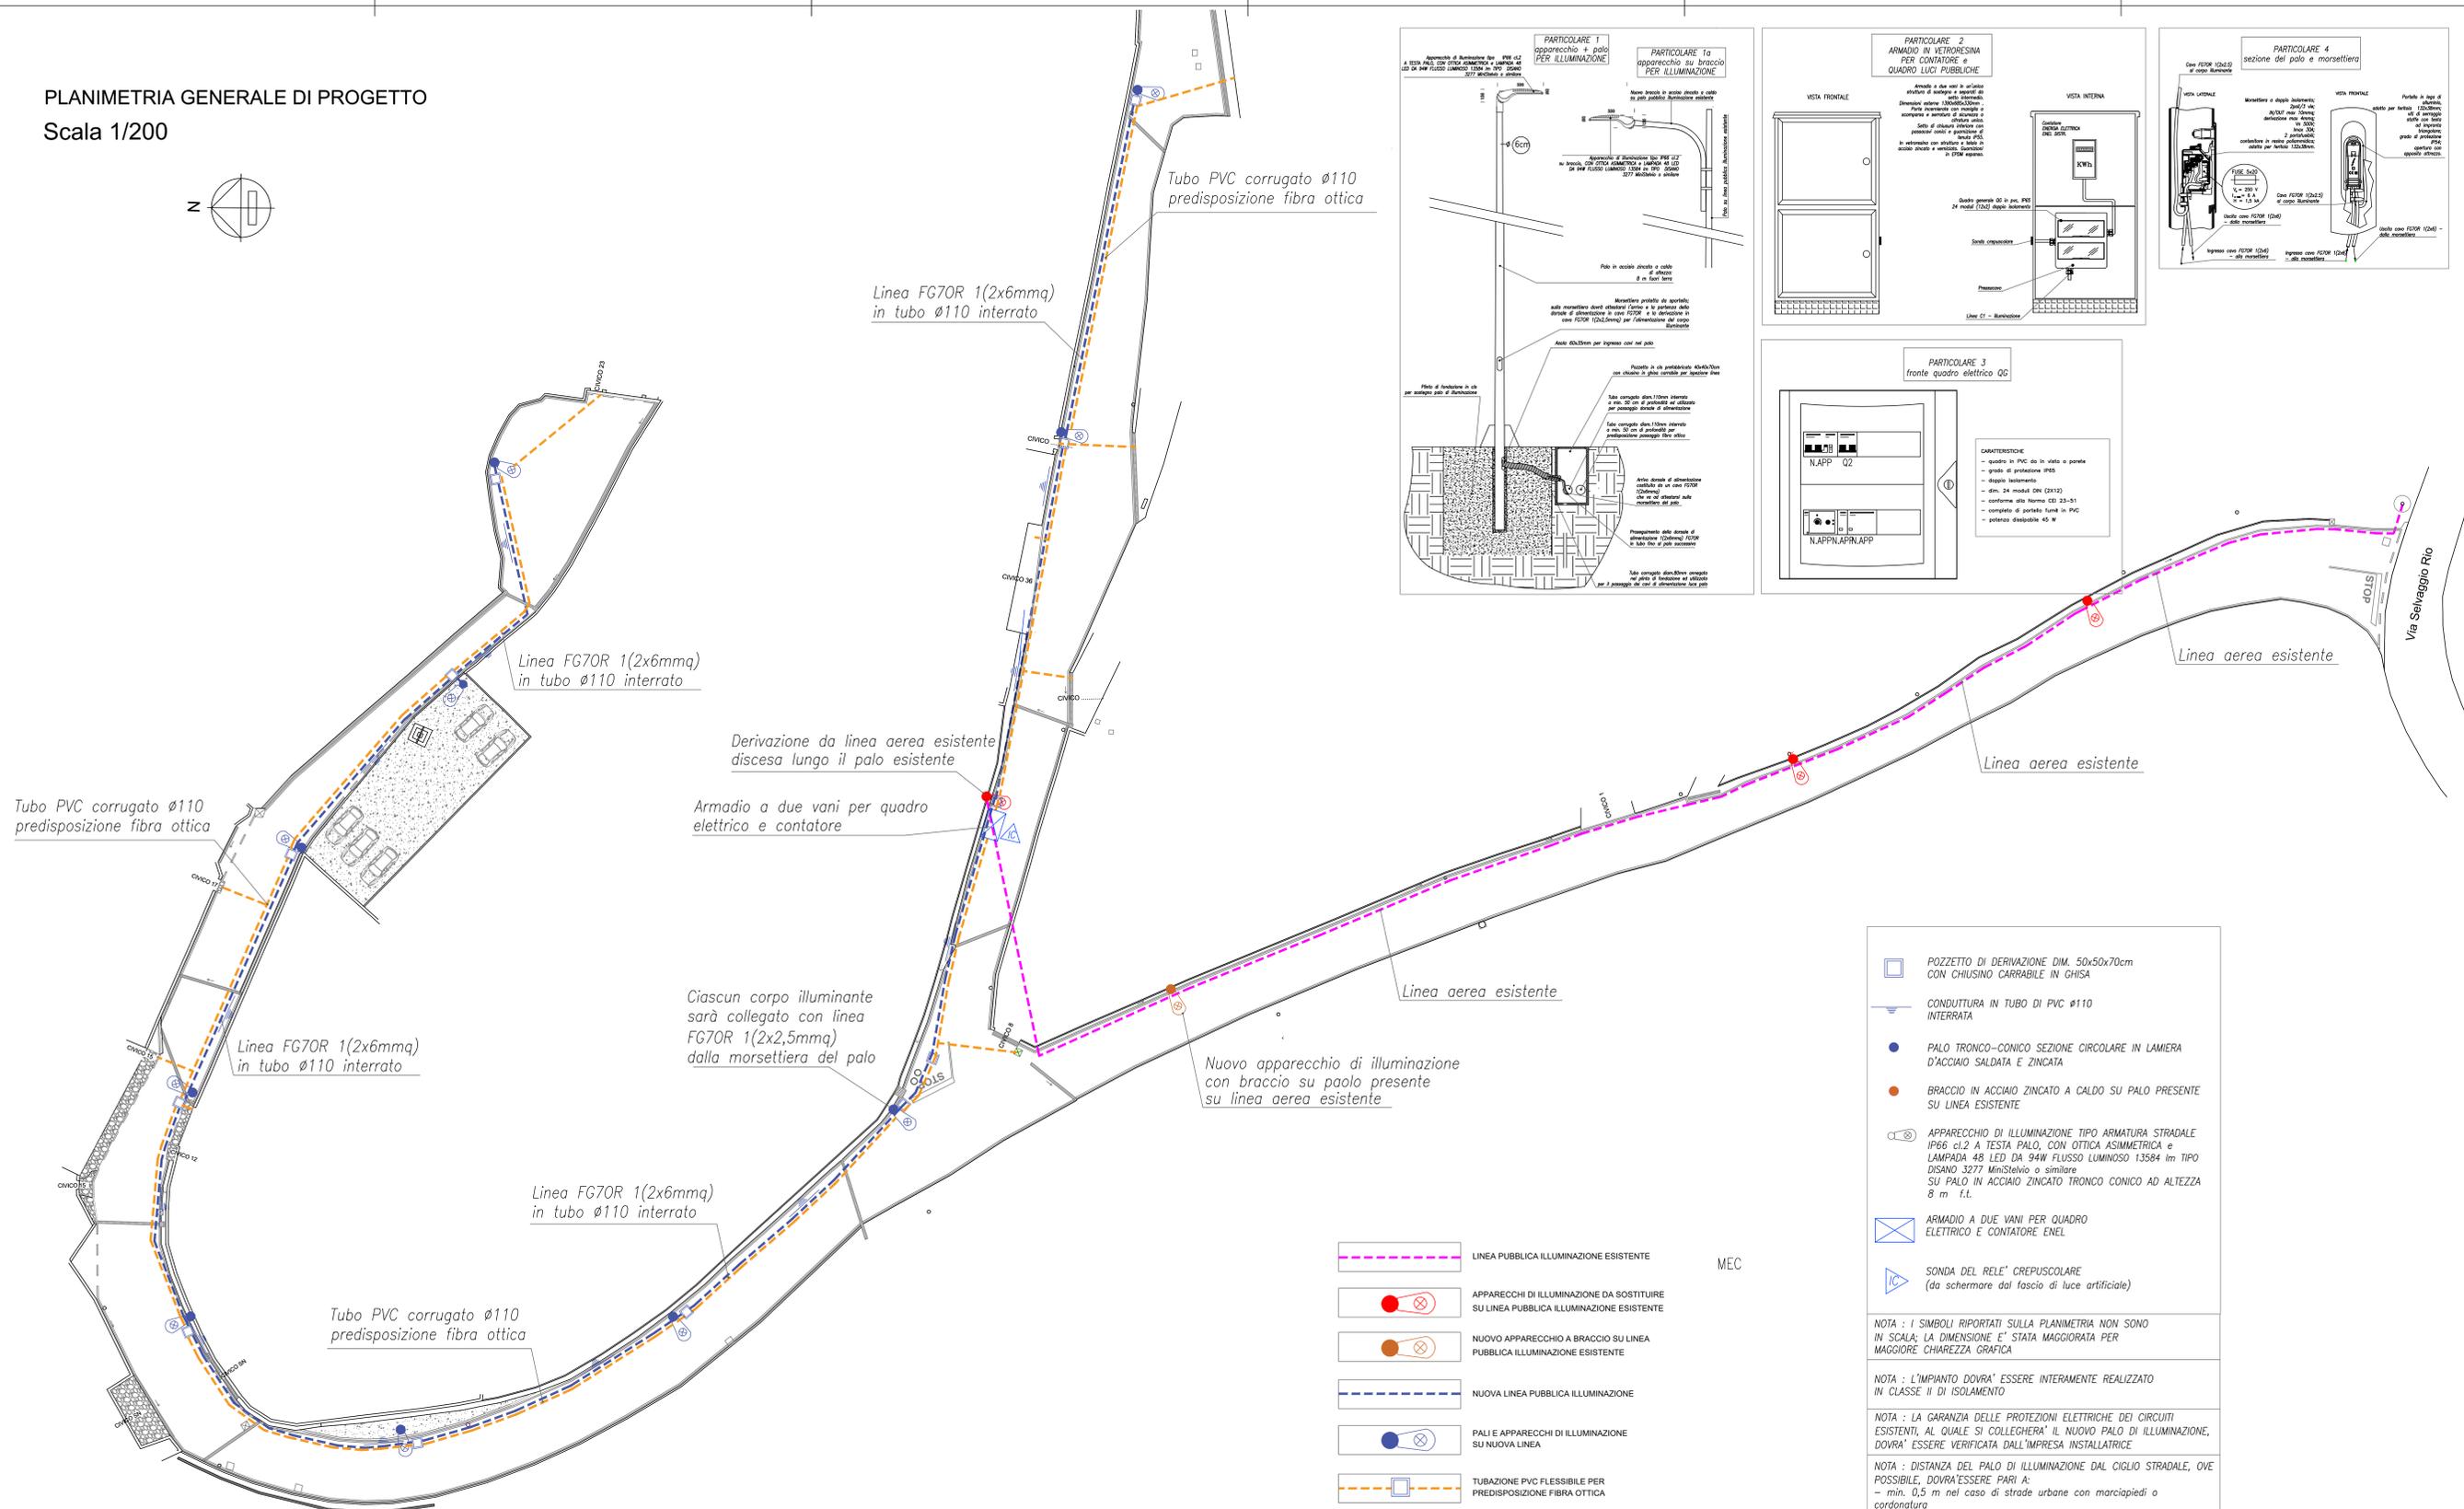

- POZZETTO DI DERIVAZIONE DIM. 50x50x70cm CON CHIUSINO CARRABILE IN GHISA
 - CONDUTTORIA IN TUBO DI PVC Ø110 INTERRATA
 - PALO TRONCO-CONICO SEZIONE CIRCOLARE IN LAMIERA D'ACCIAIO SALDATA E ZINCATA
 - BRACCIO IN ACCIAIO ZINCATO A CALDO SU PALO PRESENTE SU LINEA ESISTENTE
 - APPARECCHIO DI ILLUMINAZIONE TIPO ARMATURA STRADALE IP66 cl.2 A TESTA PALO, CON OTTICA ASIMMETRICA e LAMPADA 48 LED DA 94W FLUSSO LUMINOSO 13584 lm TIPO DISANO 3277 MiniStelio o similare SU PALO IN ACCIAIO ZINCATO TRONCO CONICO AD ALTEZZA 8 m f.l.
 - ARMADIO A DUE VANI PER QUADRO ELETTRICO E CONTATORE ENEL
 - SONDA DEL RELE' CREPUSCOLARE (da schermare dal fascio di luce artificiale)
- NOTA : I SIMBOLI RIPORTATI SULLA PLANIMETRIA NON SONO IN SCALA: LA DIMENSIONE E' STATA MAGGIORATA PER MAGGIORE CHIAREZZA GRAFICA
- NOTA : L'IMPIANTO DOVRA' ESSERE INTERAMENTE REALIZZATO IN CLASSE II DI ISOLAMENTO
- NOTA : LA GARANZIA DELLE PROTEZIONI ELETTRICHE DEI CIRCUITI ESISTENTI, AL QUALE SI COLLEGHERA' IL NUOVO PALO DI ILLUMINAZIONE, DOVRA' ESSERE VERIFICATA DALL'IMPRESA INSTALLATRICE
- NOTA : DISTANZA DEL PALO DI ILLUMINAZIONE DAL CIGLIO STRADALE, OVE POSSIBILE, DOVRA' ESSERE PARI A:
- min. 0,5 m nel caso di strade urbane con marciapiedi o cordanatura

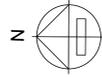

CITTA' DI GIAVENO
Città Metropolitana di TORINO
Località: Via Paradiso - B.ta Selvaggio Rio

LAVORI DI COMPLETAMENTO URBANIZZAZIONI BORGATA PARADISO
CUP F61B23000330004

PROGETTO ESECUTIVO
Art. 41 D.Lgs 36/2023

Titolo

PROGETTO ILLUMINAZIONE PUBBLICA

<p>Progettista</p> <p>Arch. Massimo Lazzarini 10094 Giaveno (TO) - Via Piemonte 5 Tel. 0119326000 e-mail: studio.lazzarini@benet.it</p>	<p>Responsabile Unico del Progetto</p> <p>Arch. Paolo Caviglioli 10094 Giaveno (TO) - Via U. Scudetta 7 Tel. 0119326000 e-mail: paolo.caviglioli@comune.giaveno.to.it</p>	<p>TAV. 1el</p> <p>Data: 05/2025</p> <p>App.</p>
---	---	---