


PROGETTISTA

Ing. Marcello CHIAMPO
Via Roma n. 14 - 10094 - CHIAMPINO (TO)
Tel. 011/4375657 - Fax 011/4935889
E-mail: studiocchiampo@libero.it
Mod. Fisc.: CHI MC 36520 E2020
Part. IVA: 04303240013


**PROGETTAZIONI
ED
STRUTTURE
ARCHITETTONICHE**

TAVOLA
7

OPERA	ARGOMENTO	DOC. E PROC.	REVISIONE	FASE	50464	1100
A	C1	0007	D	1	FEL NAME: BS 07	
					OPRELLA	
					PROF:	2003/1002
					NOTE:	
6						
5						
4						
3						
2						
1						
0	DISEGNO	01/2003	MARKED	CHIAMO		
REV.			REDAITO	VERIFICATO	APPROVATO	

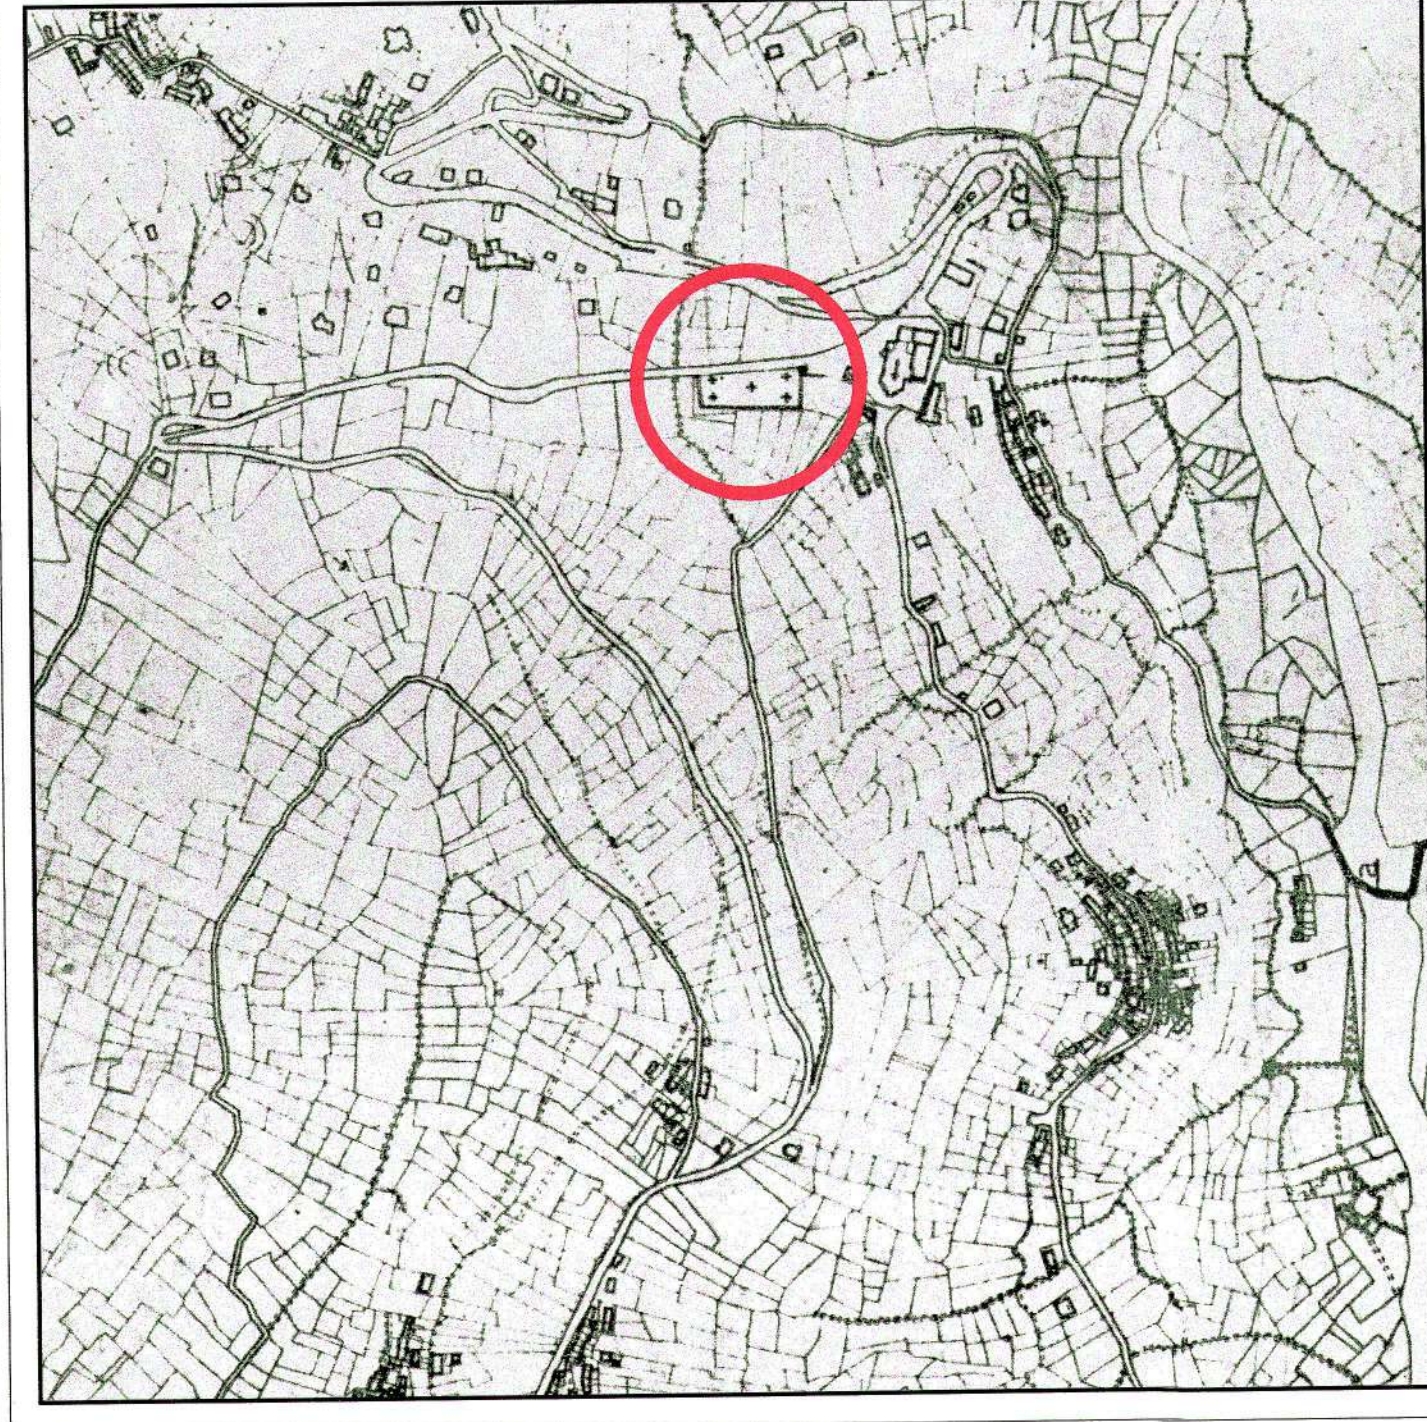

ESTRATTO DI P.R.G.C.

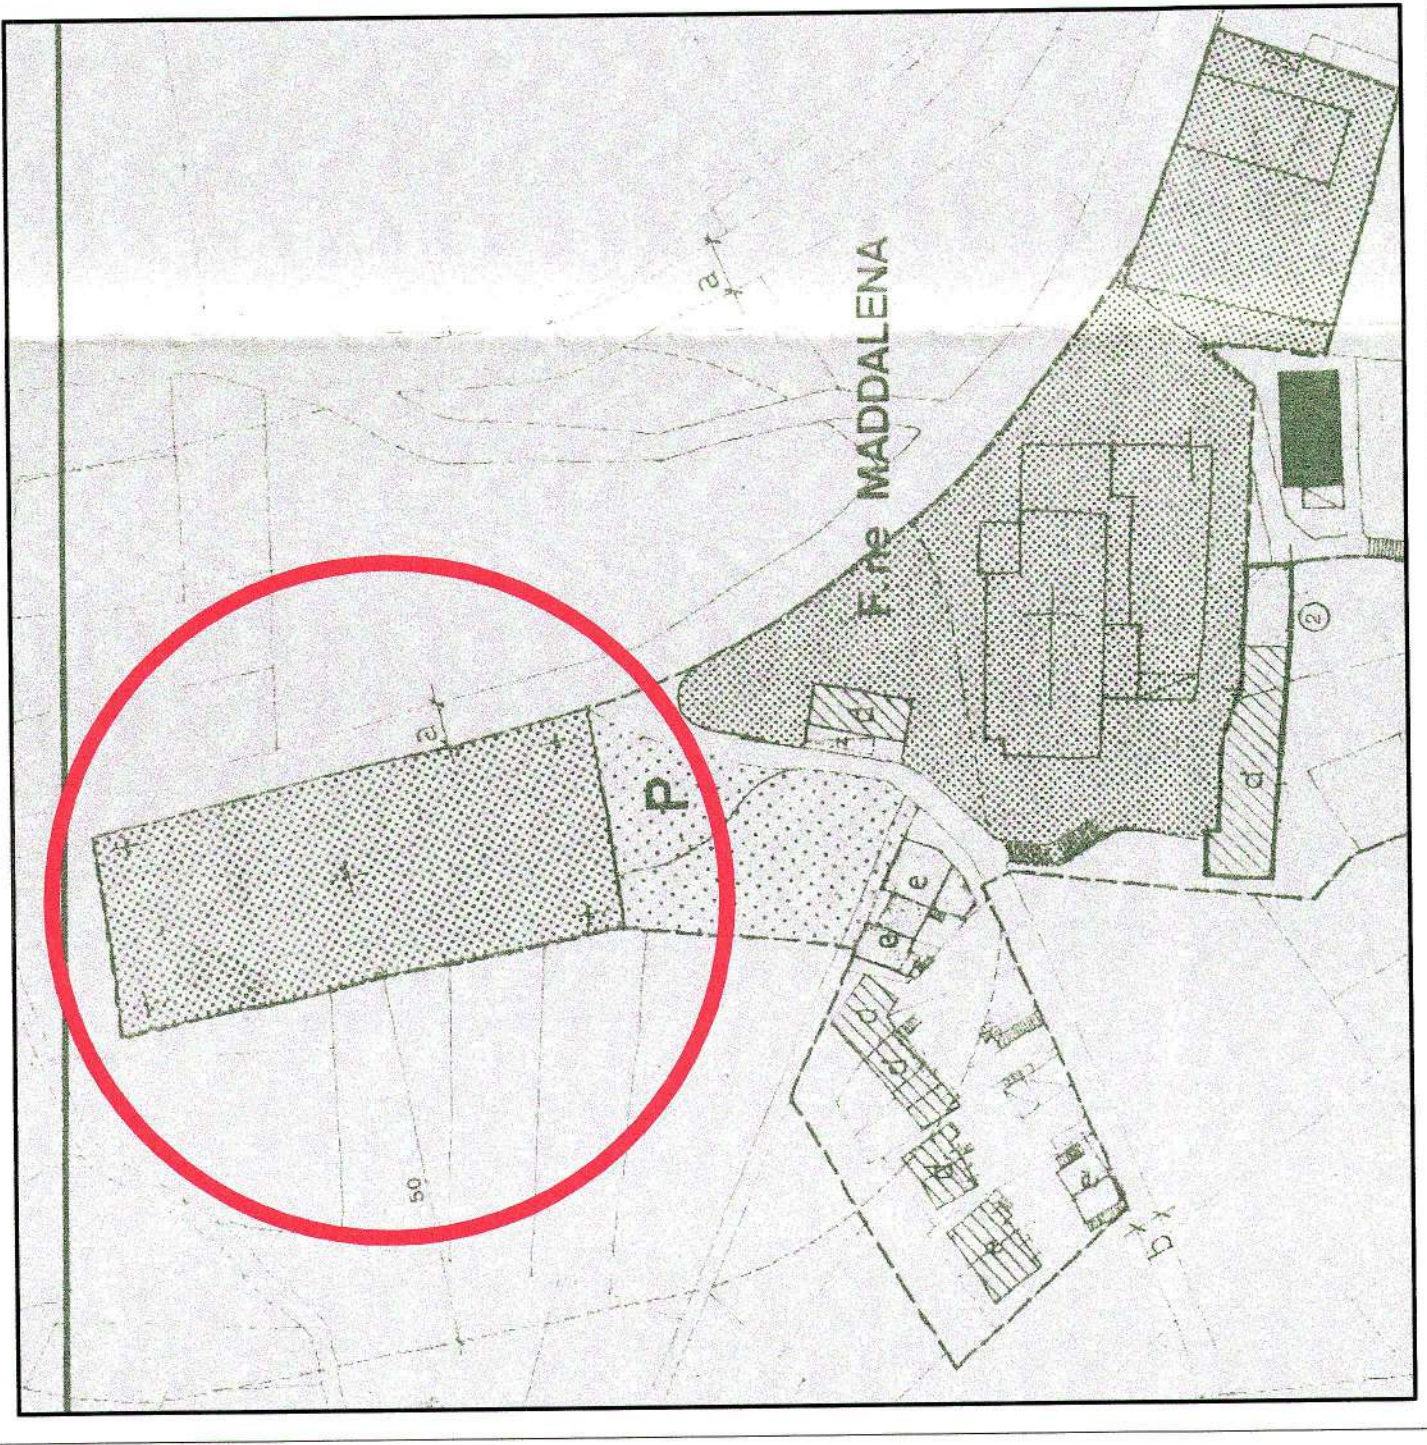

ESTRATTO DI P.R.G.C.



CRIPTE FUNERARIE	mq 18
CRIPTE IN PROGETTO	mq 21
CAPELLE FUNERARIE	mq 280
INUMAZIONI COMUNI	mq 415 n° 133
LOCULI	n° 148
LOCULI IN PROGETTO	n° 40
CELLETTE OSSARIO	n° 153
CELLETTE IN PROGETTO	n° 117

