




OGGETTO
**PIANO REGOLATORE
CIMITERIALE**

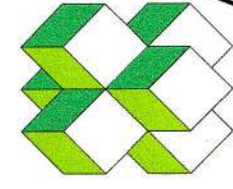


Ing. **Marcello CHIAMPO**
Via Roma n. 14 - 10094 - GIAVENO (TO)
Tel. 011/9376657 - Fax 011/9363689
e-mail : studiochiampo@iscadnet.it
Cod. Fisc. : CHM MCL 56521 E020V
Part. IVA : 04330240013

CIMITERO PROVONDA


PLANIMETRIE GENERALI
STATO DI FATTO - PROGETTO

TAVOLA
8


OPERA	ARGOMENTO	DOC. E PROC.	REVISIONE	FASE	SCALA:	1:100
A	C	I	0008	0-1	FILE NAME:	DS 08
6					DIRELLA:	
5					NOTE:	2003/1042
4						
3						
2						
1						
0	DESCRIZIONE	DATA	REDAITO	VERIFICATO	CHIARO	APPROVATO
REV.						

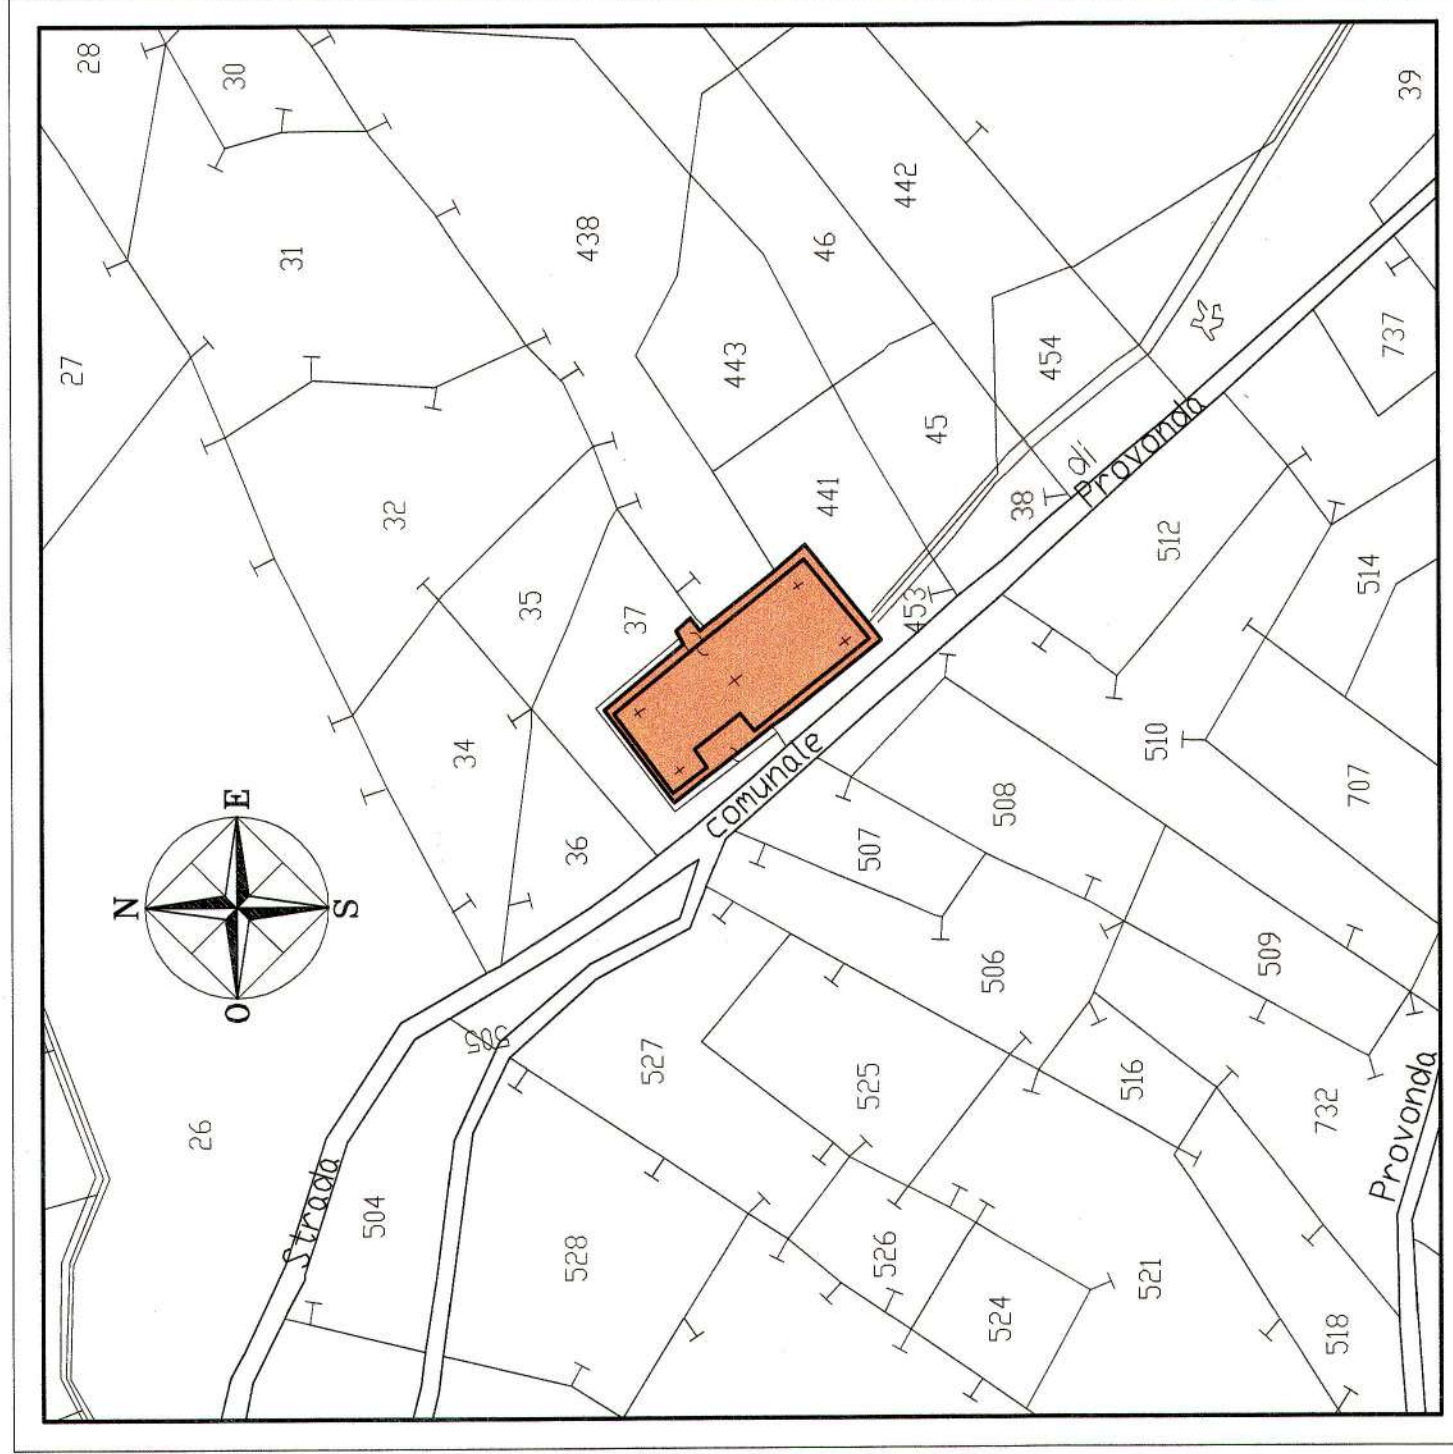


ESTRATTO DI MAPPA
FOGLIO N. 48-49 - SCALA 1:1500

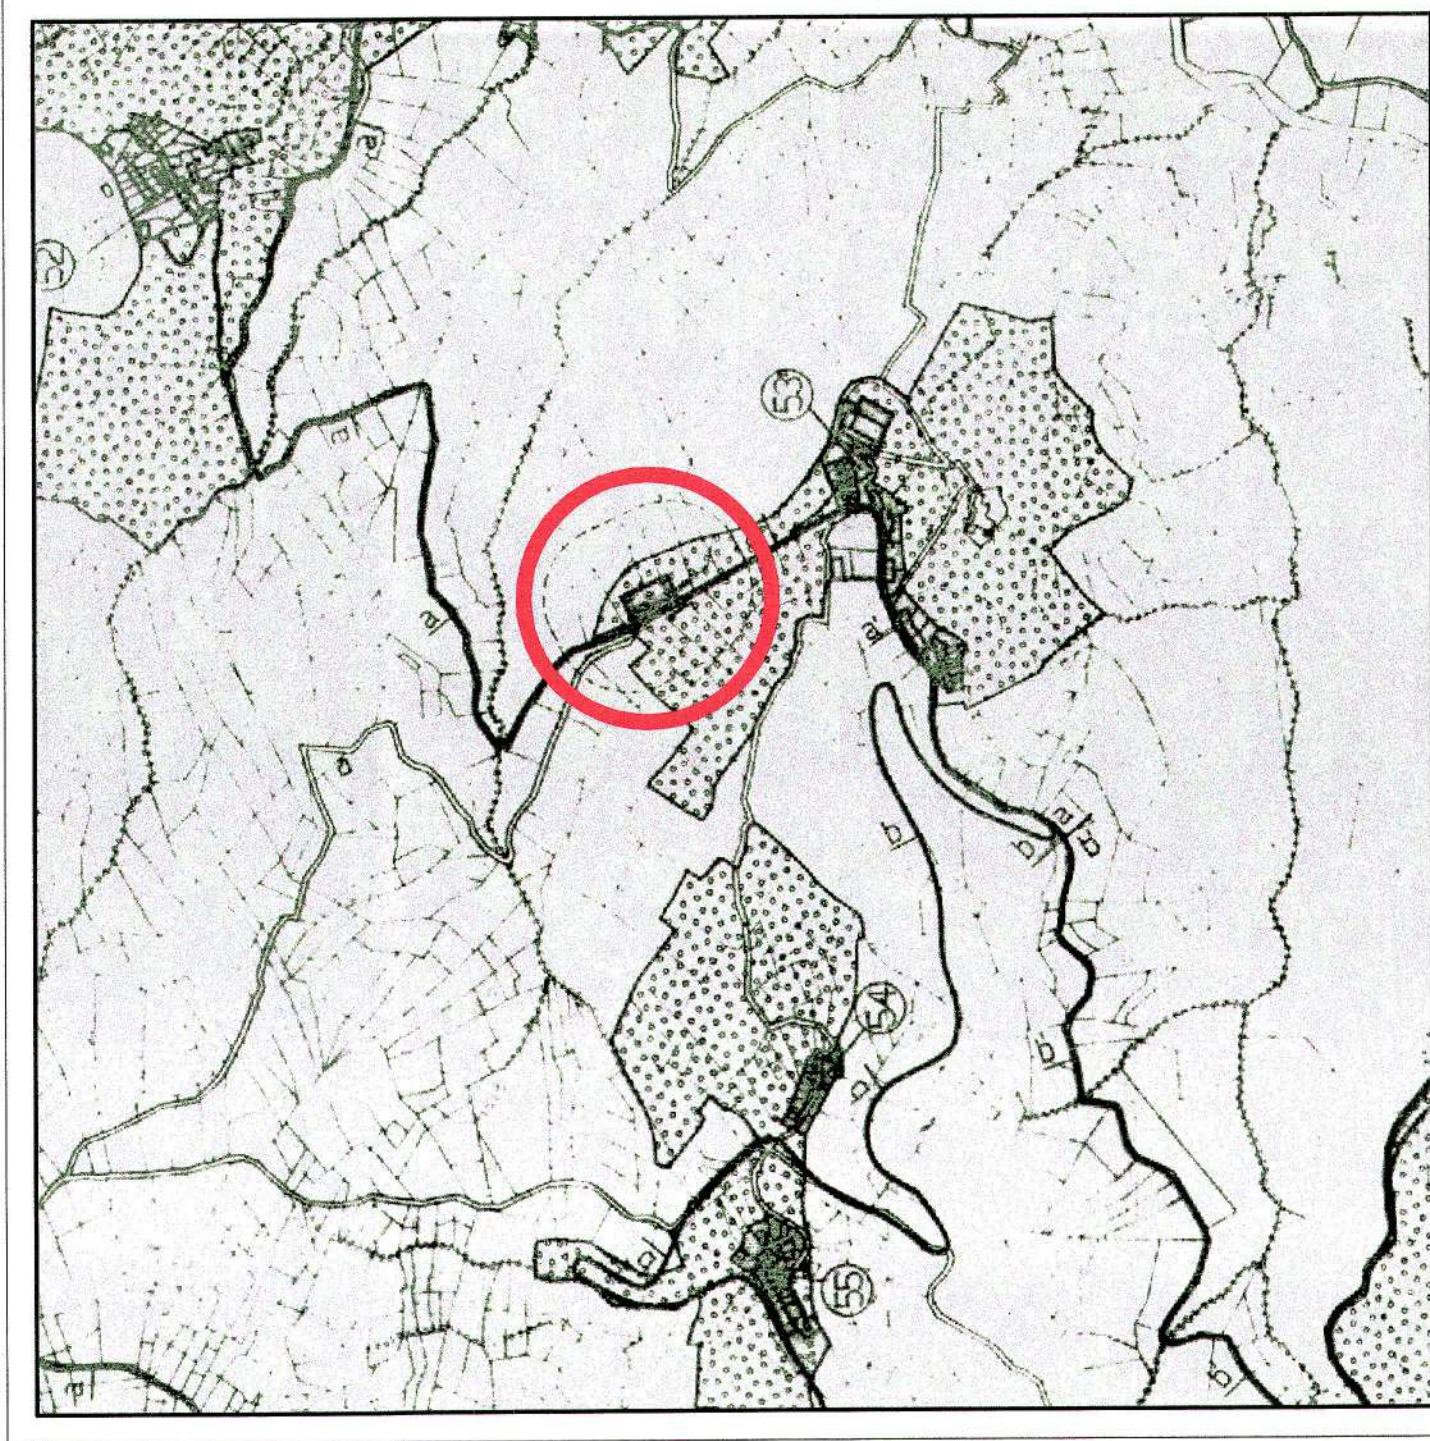


ESTRATTO DI P.R.G.C. SCALA 1:5000

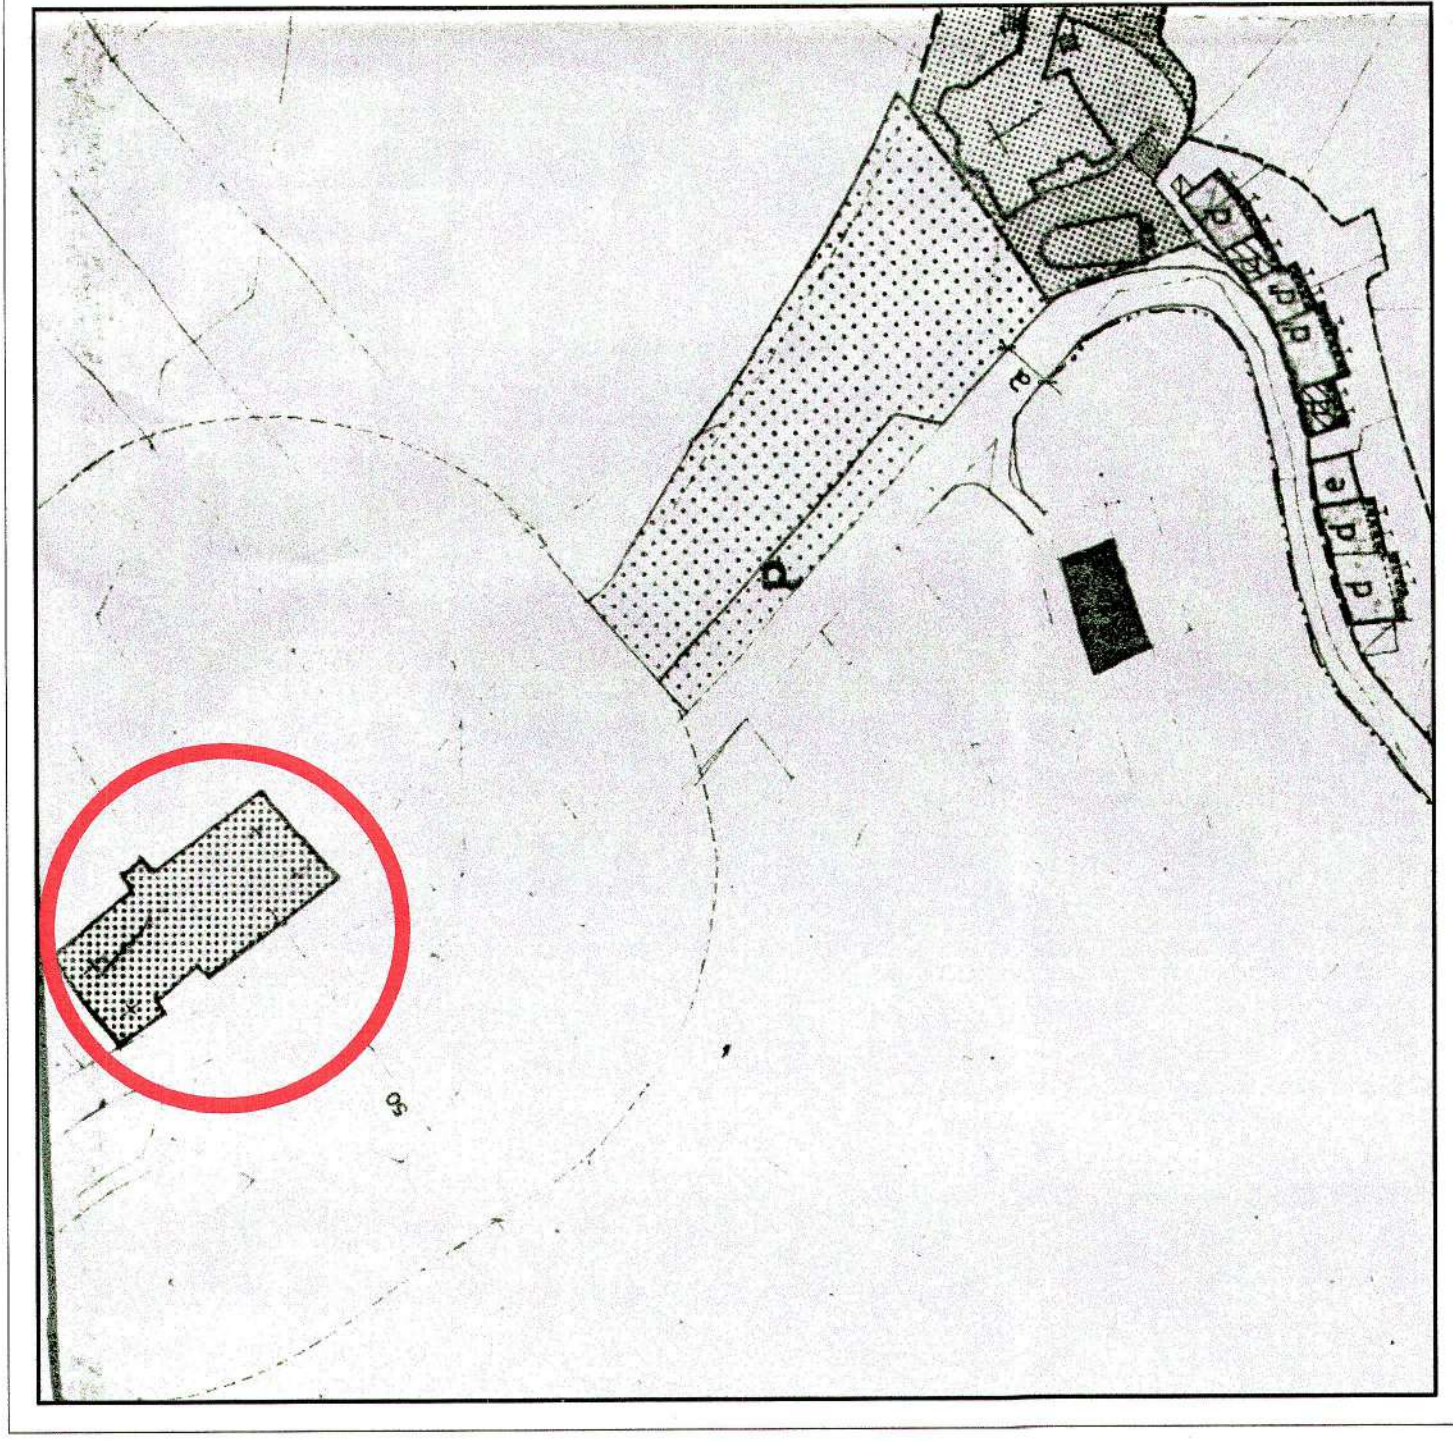


ESTRATTO DI P.R.G.C. SCALA 1:1000

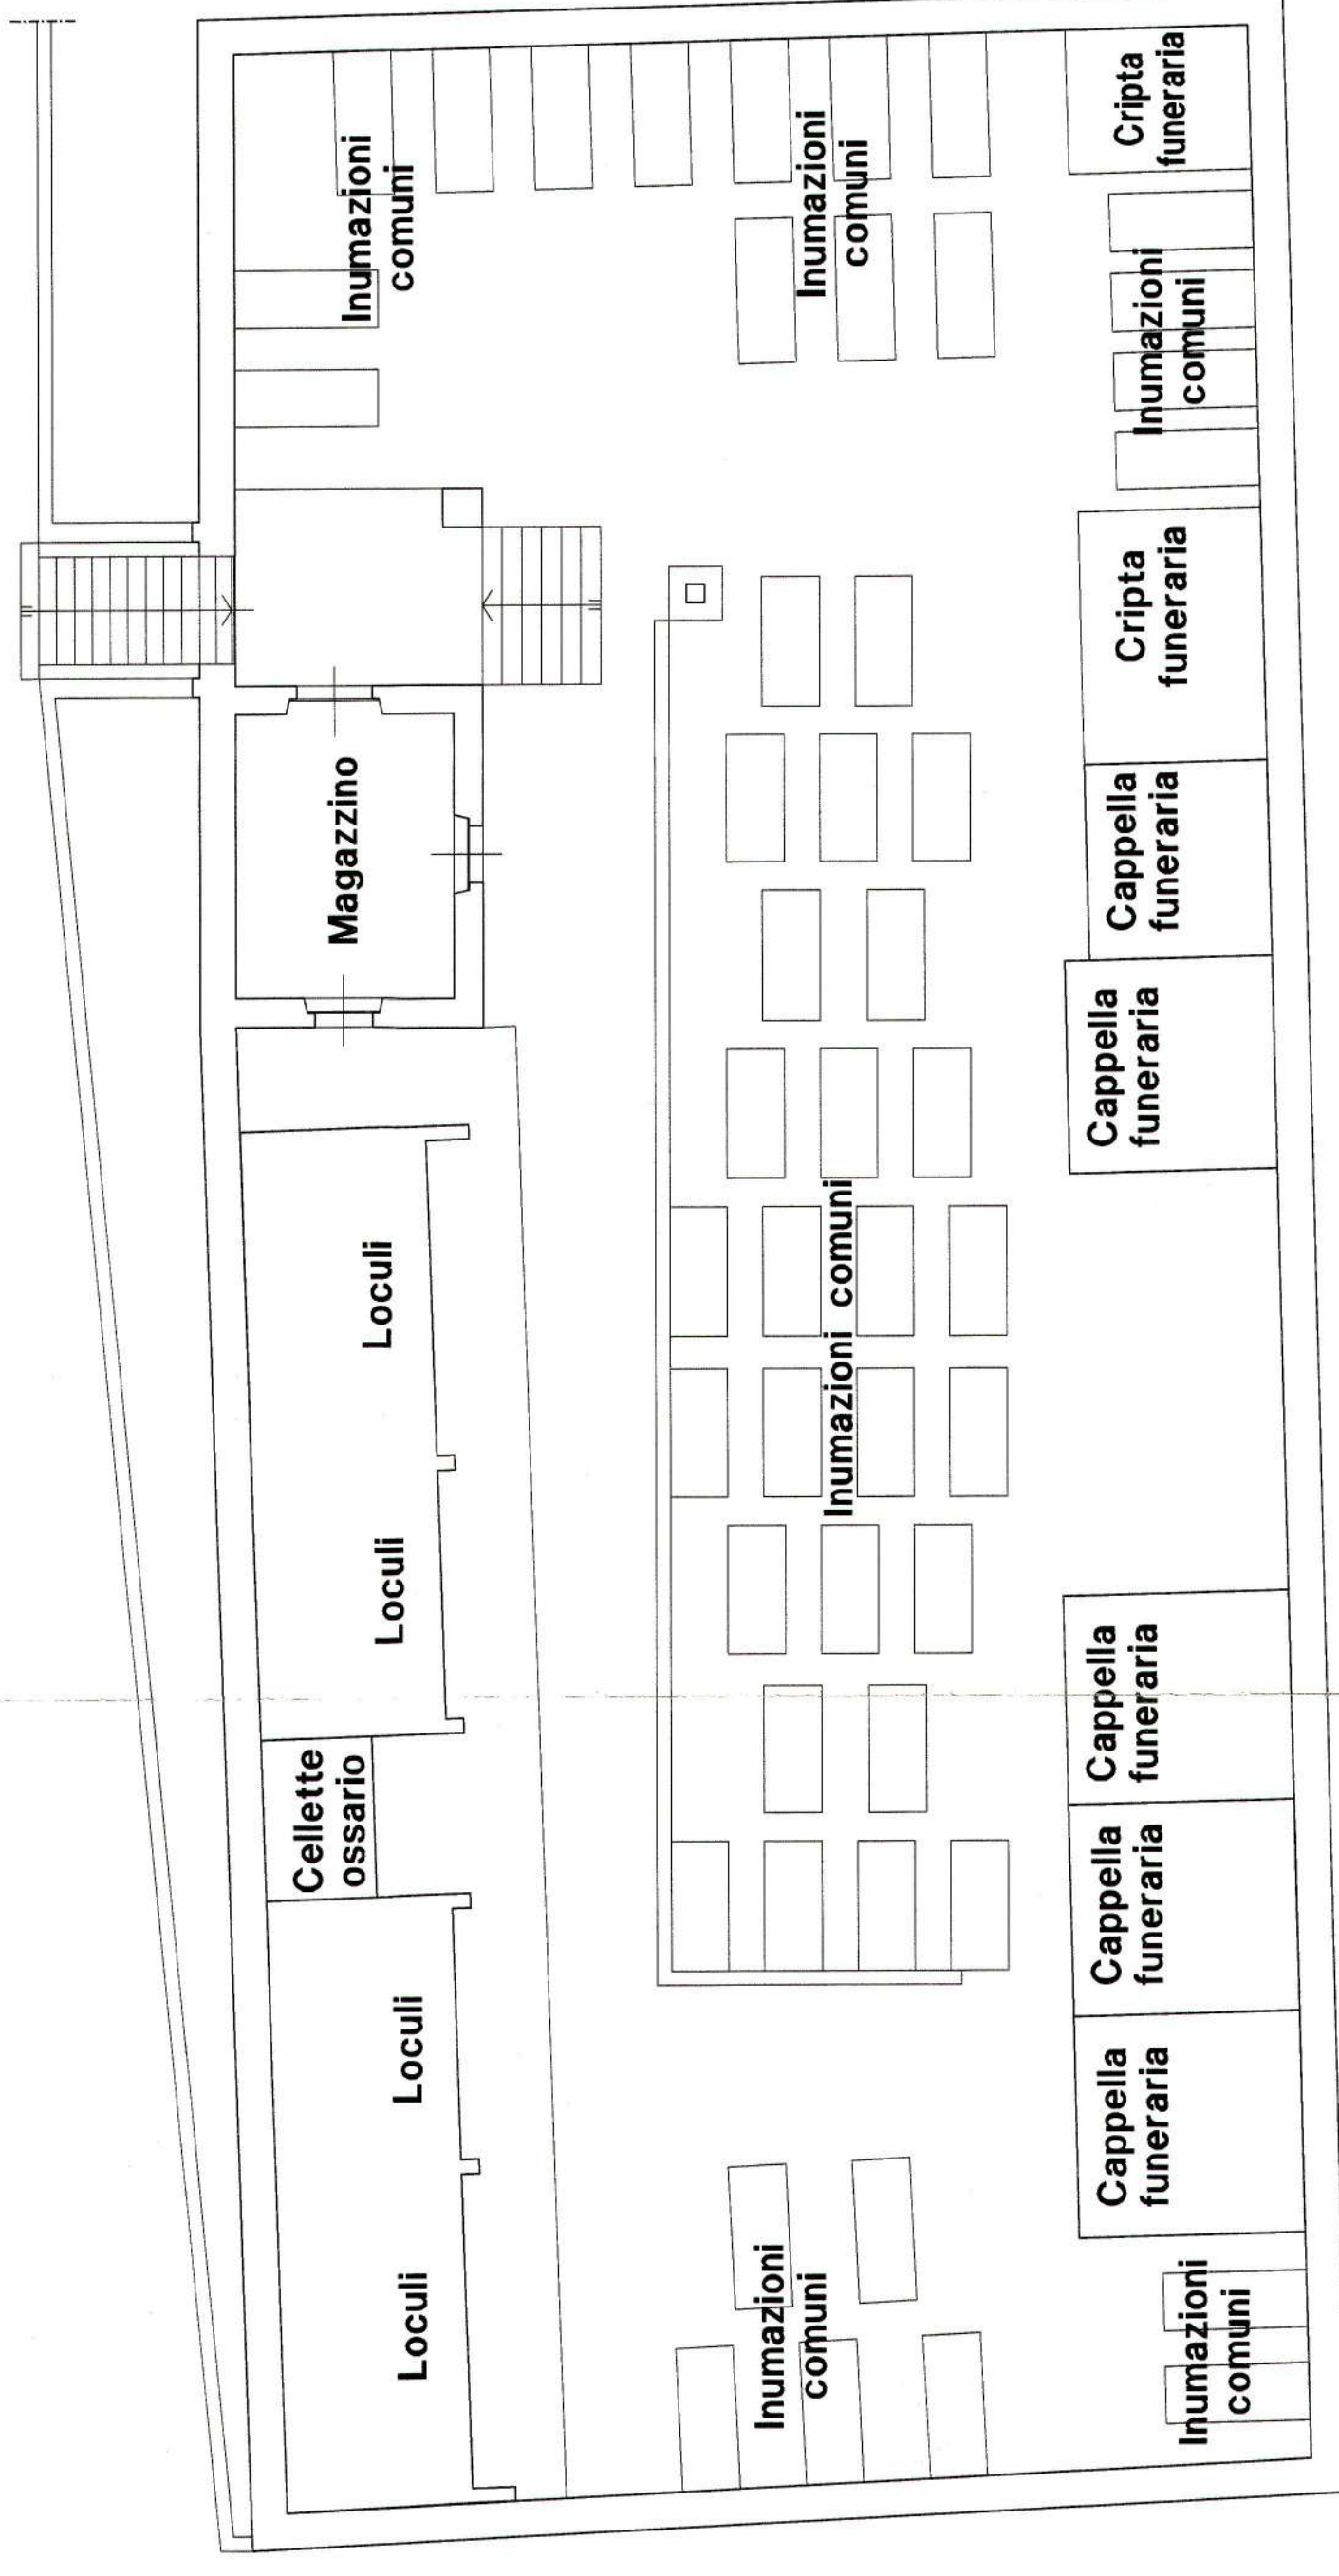

PLANIMETRIA ESISTENTE scala 1:100

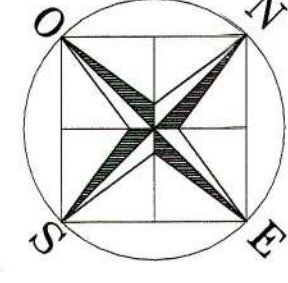

CRIPTE FUNERARIE	mq	12
CRIPTE IN PROGETTO	mq	12
CAPPELLE FUNERARIE	mq	44
CAPPELLE IN PROGETTO	mq	27
INUMAZIONI COMUNI	mq	143 n° 46
LOCULI	n°	80
CELLETTE OSSARIO	n°	66

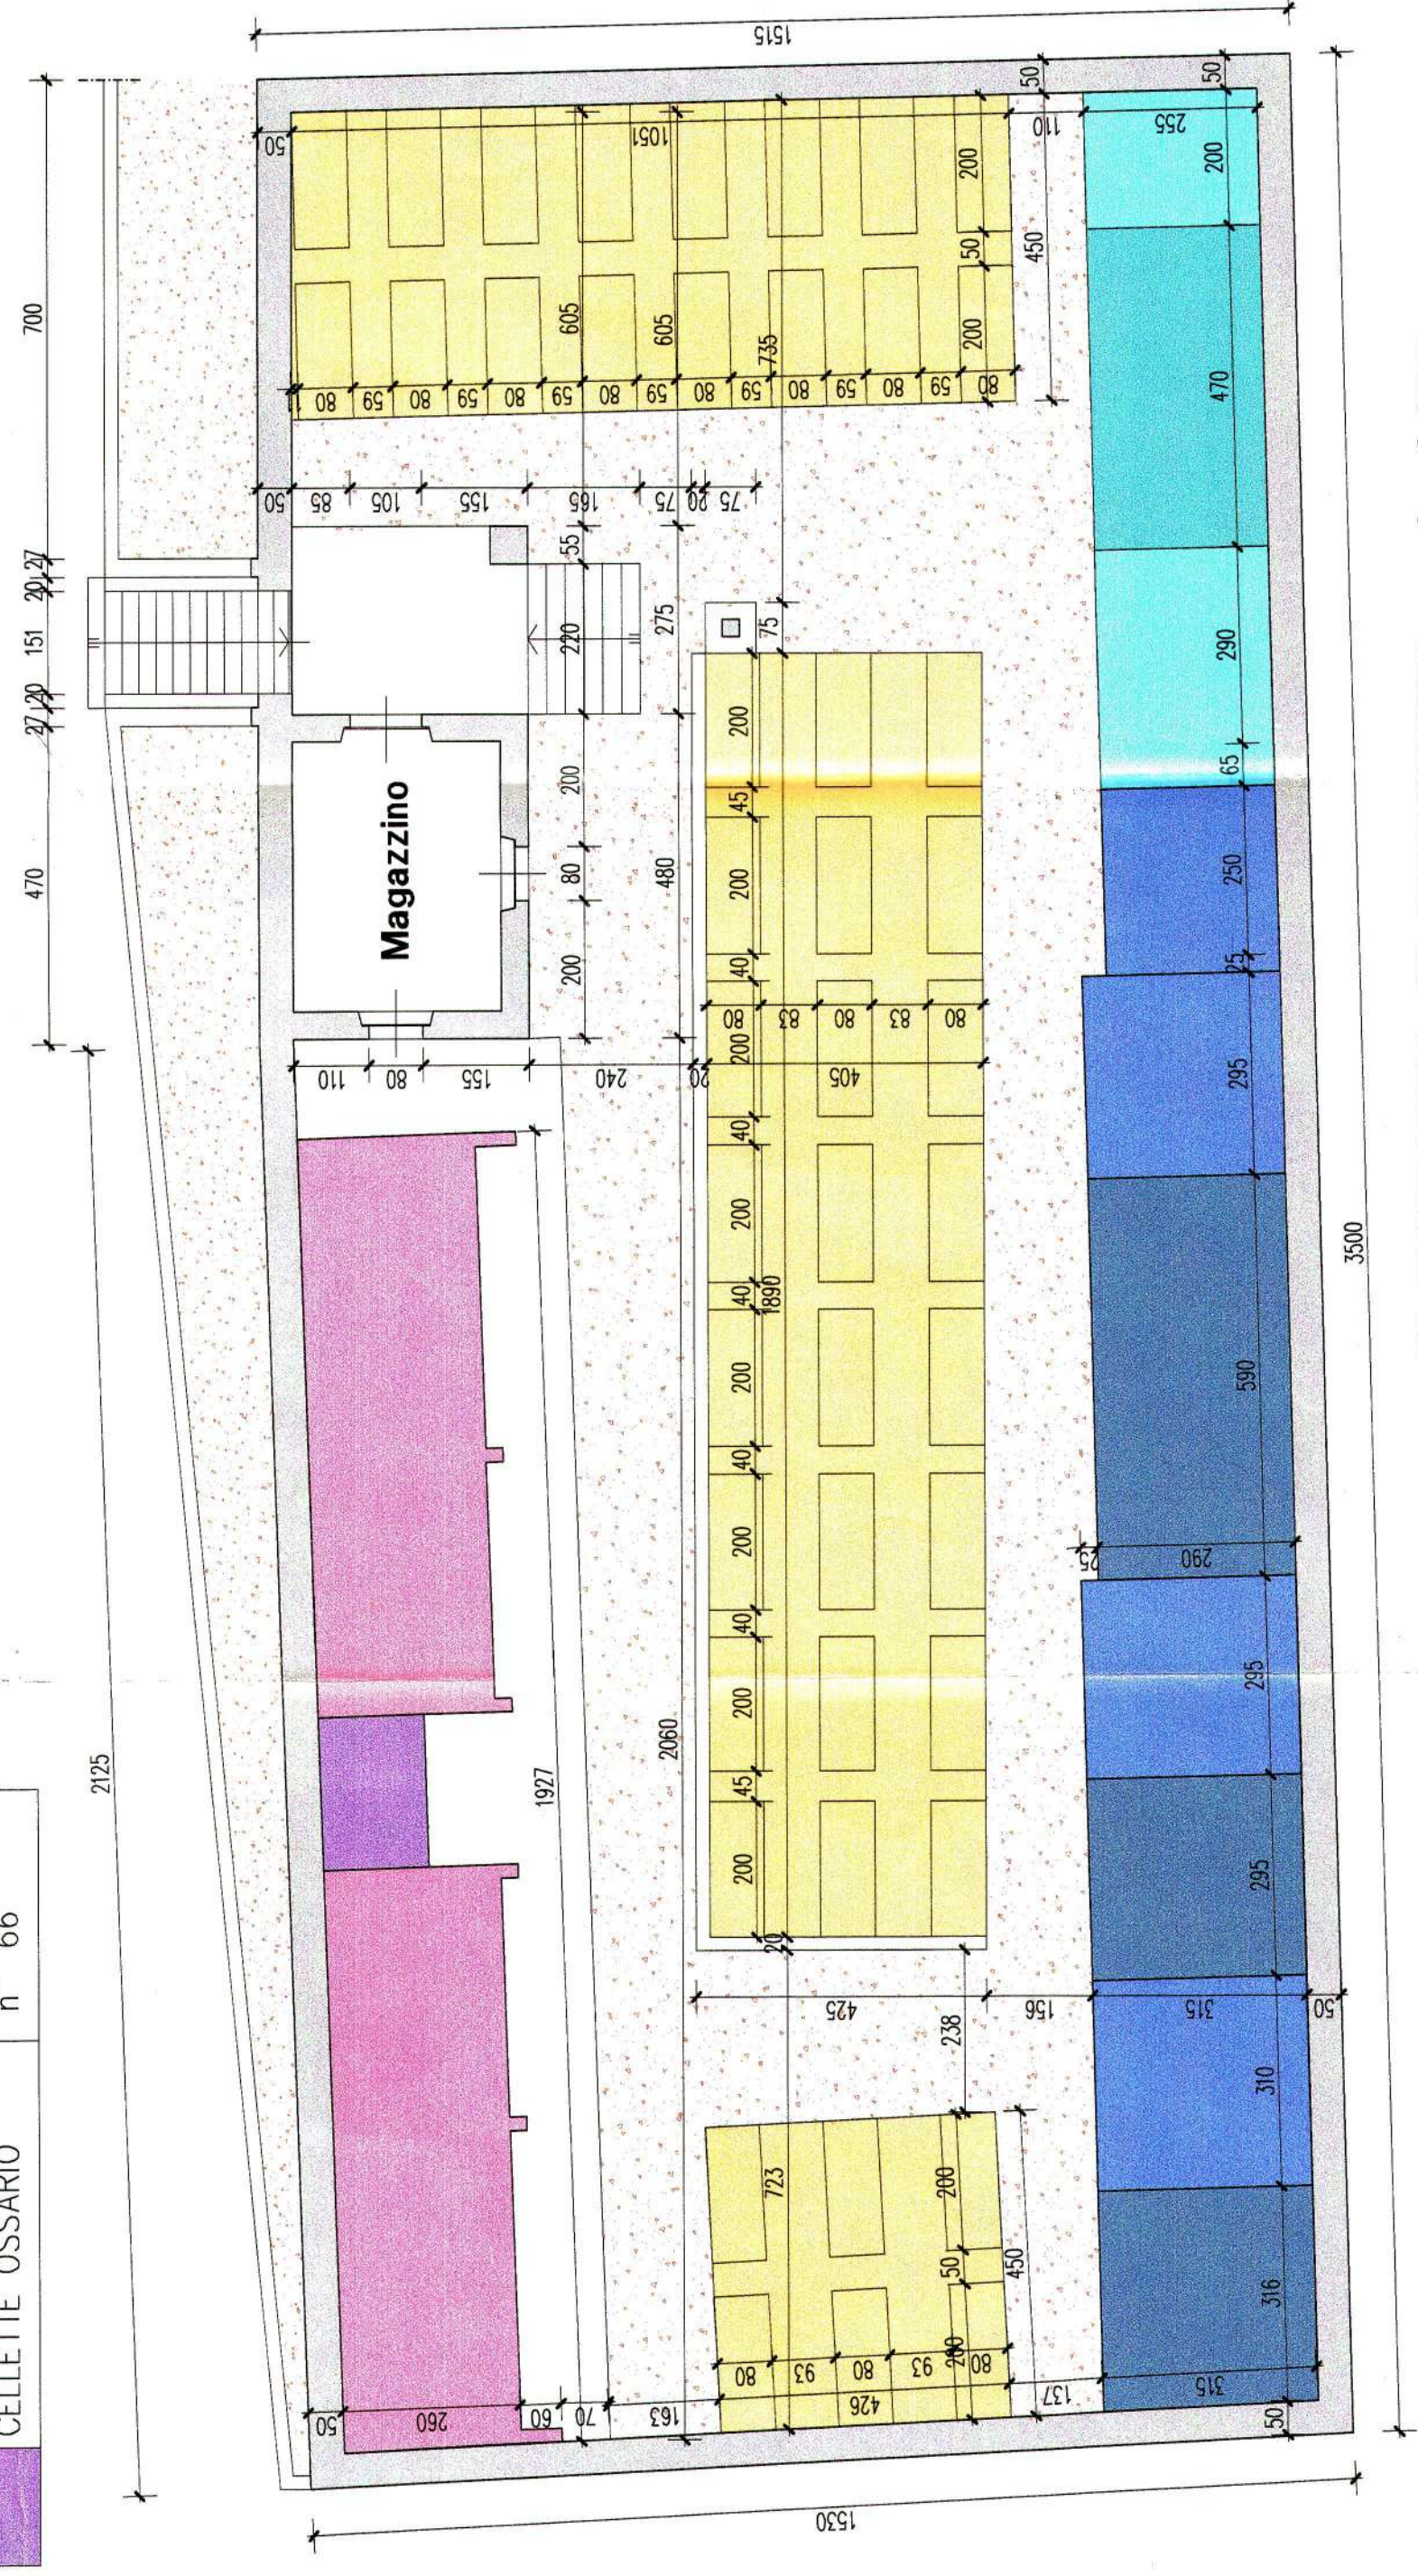

PLANIMETRIA IN PROGETTO scala 1:100