



CITTA' DI GIAVENO

PROPOSTA PIANO DI CLASSIFICAZIONE ACUSTICA REVISIONE 2021

Adottato con Delibera Consiglio Comunale n. in data

Responsabile del Procedimento
arch. Paolo Caligaris

Progettazione specialistica
ing. Enrico Natalini
ing. Franco Bertellino

Gruppo di Lavoro
arch. Enrico Bonifetto
arch. Tiziana Perino Duca

Tavola 1 Fase IV CENTRI URBANI - AREA NORD

0 100 200 300 400 500 m


Scale 1 : 5000

VALORI LIMITE ASSOLUTI DI IMMISSIONE - Leq in dB(A)

Classi acustiche	PERIODO DIURNO	PERIODO NOTTURNO
I	50	40
II	55	45
III	60	50
IV	65	55
V	70	60
VI	70	70

VALORI LIMITE ASSOLUTI DI EMISSIONE - Leq in dB(A)

Classi acustiche	PERIODO DIURNO	PERIODO NOTTURNO
I	45	35
II	50	40
III	55	45
IV	60	50
V	65	55
VI	65	65

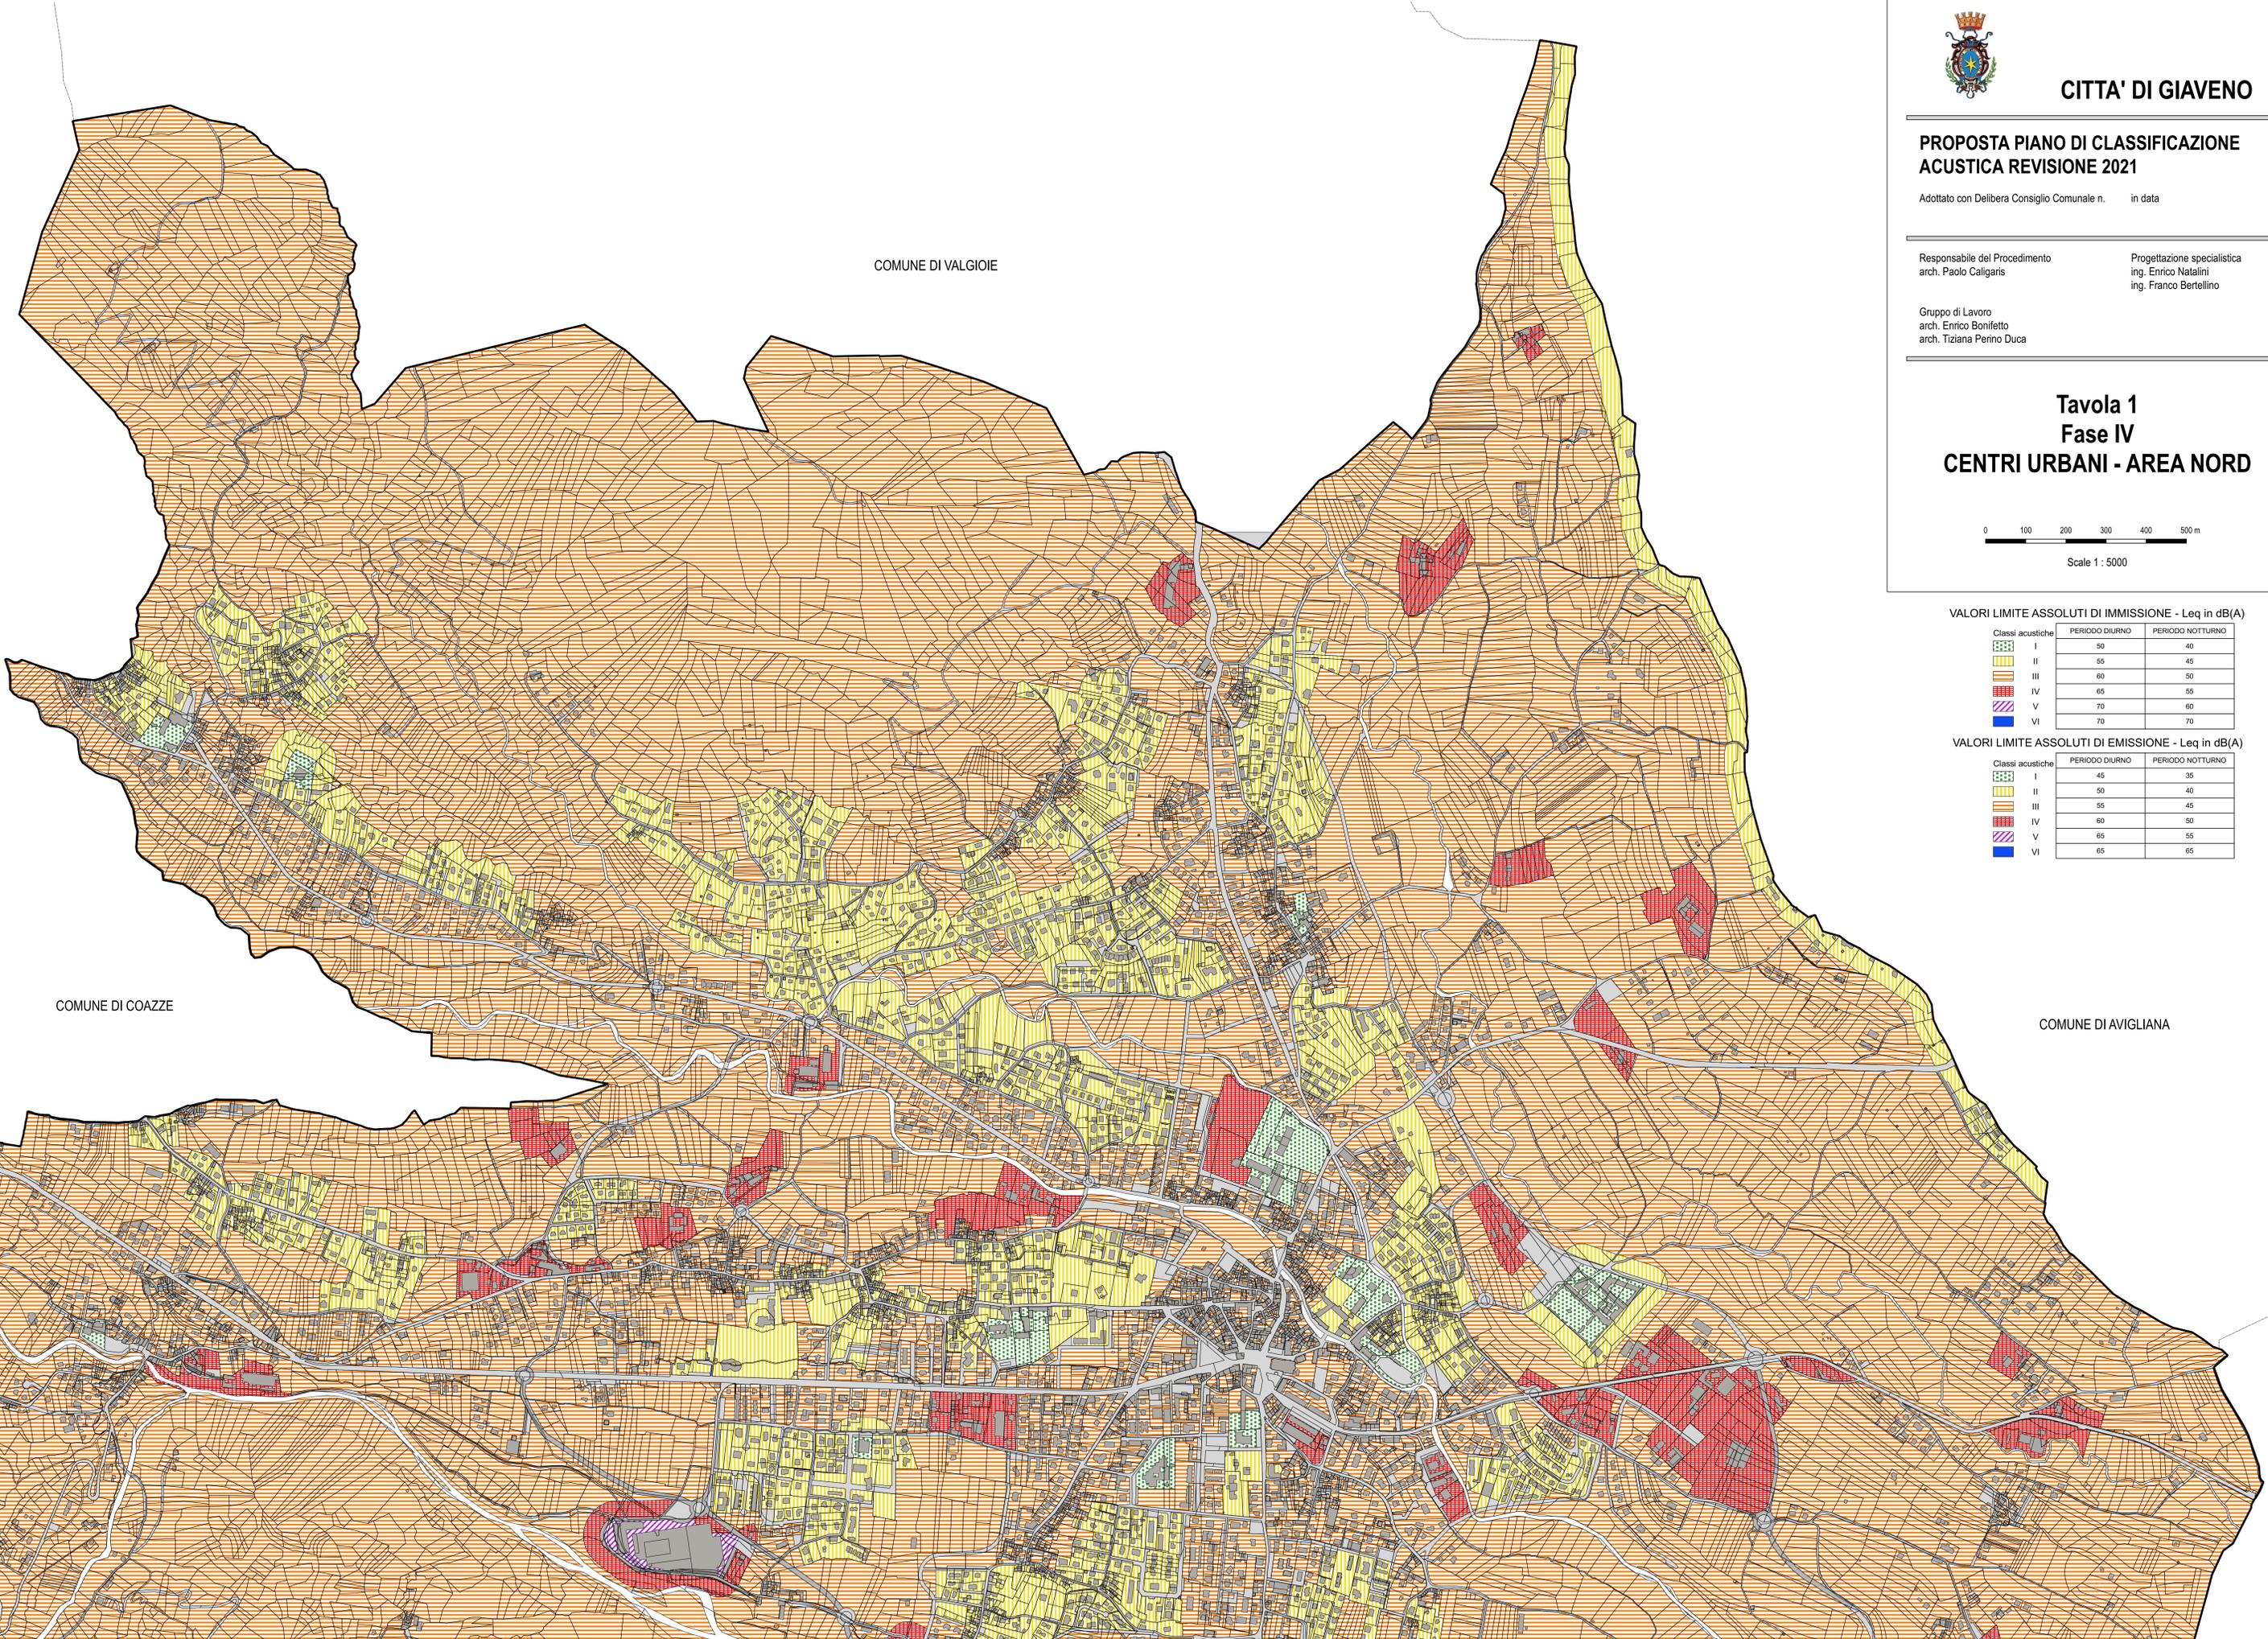

COMUNE DI VALGIOIE

COMUNE DI COAZZE

COMUNE DI AVIGLIANA