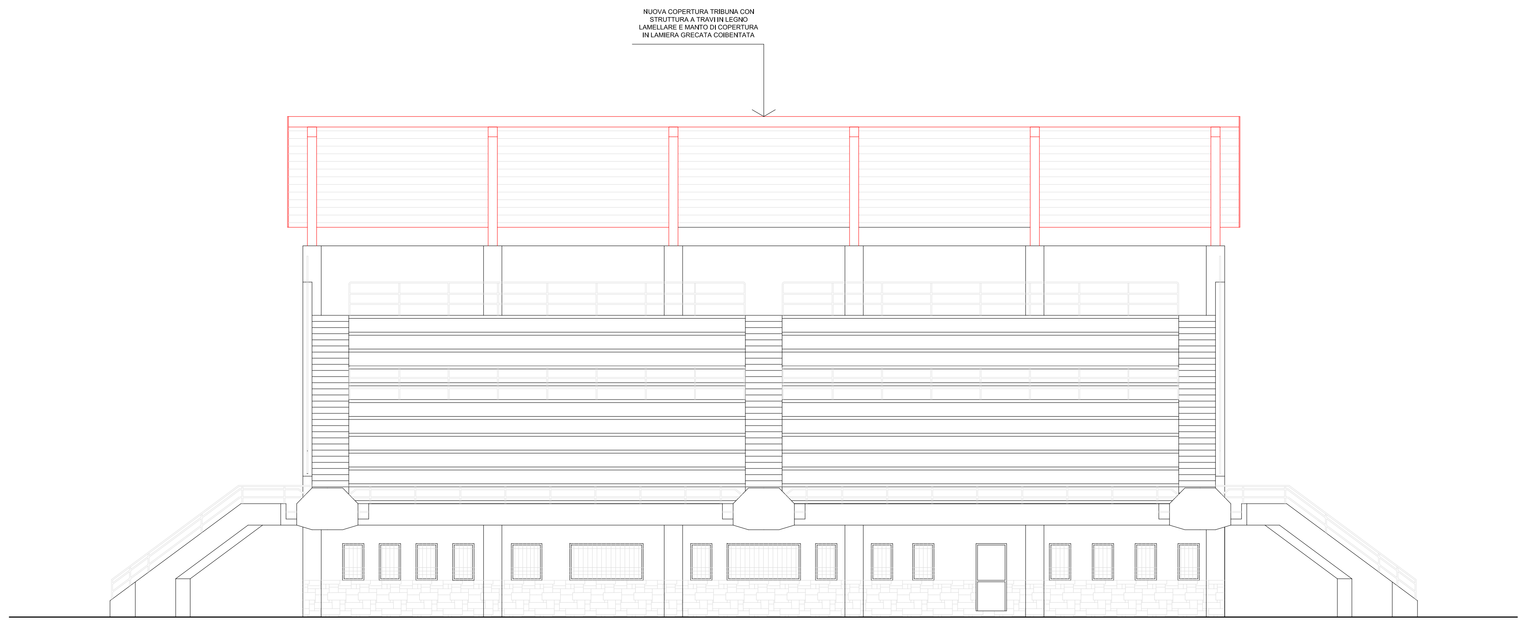

PROSPETTO EST

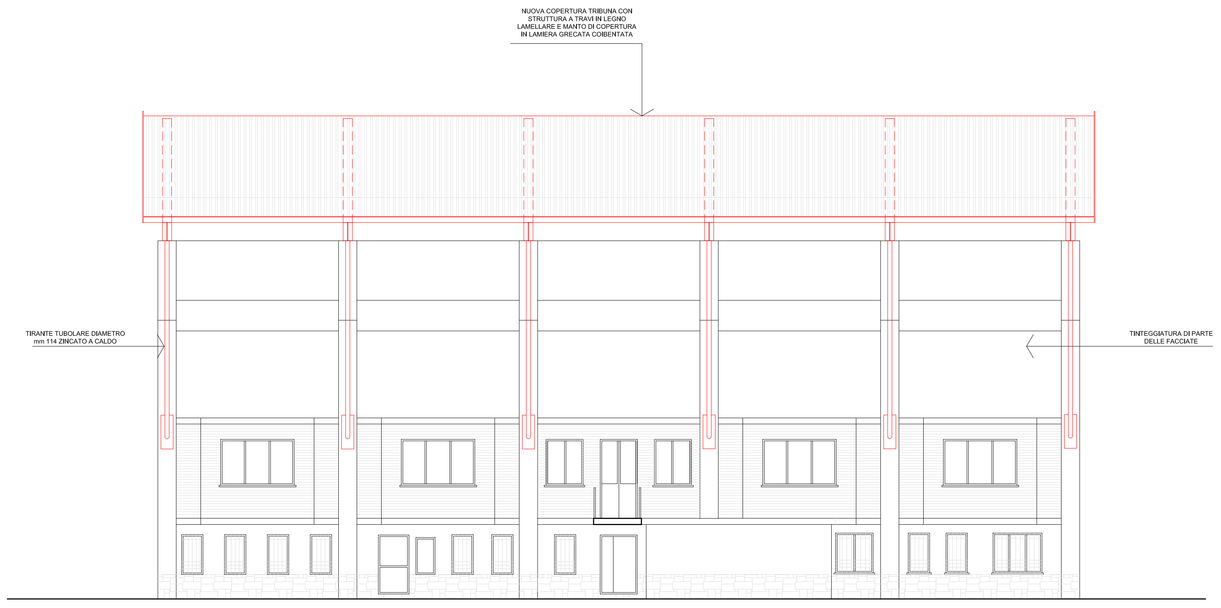

PROSPETTO OVEST

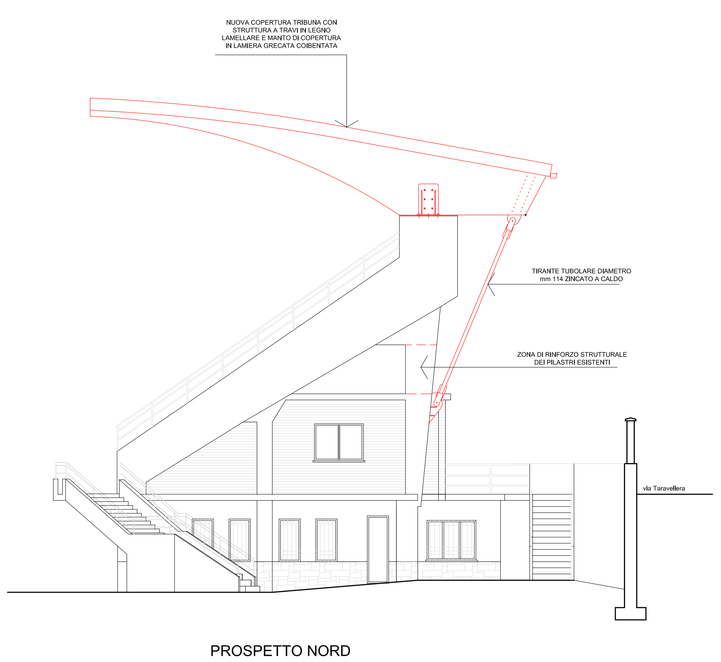

PROSPETTO NORD

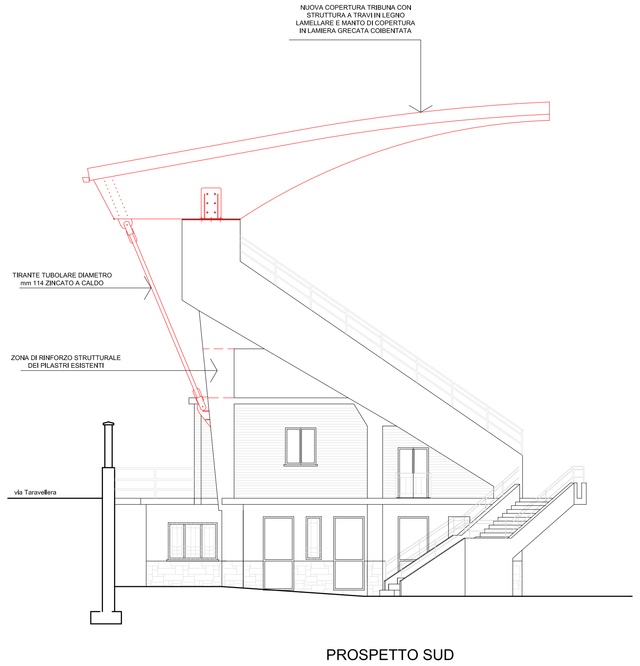

PROSPETTO SUD

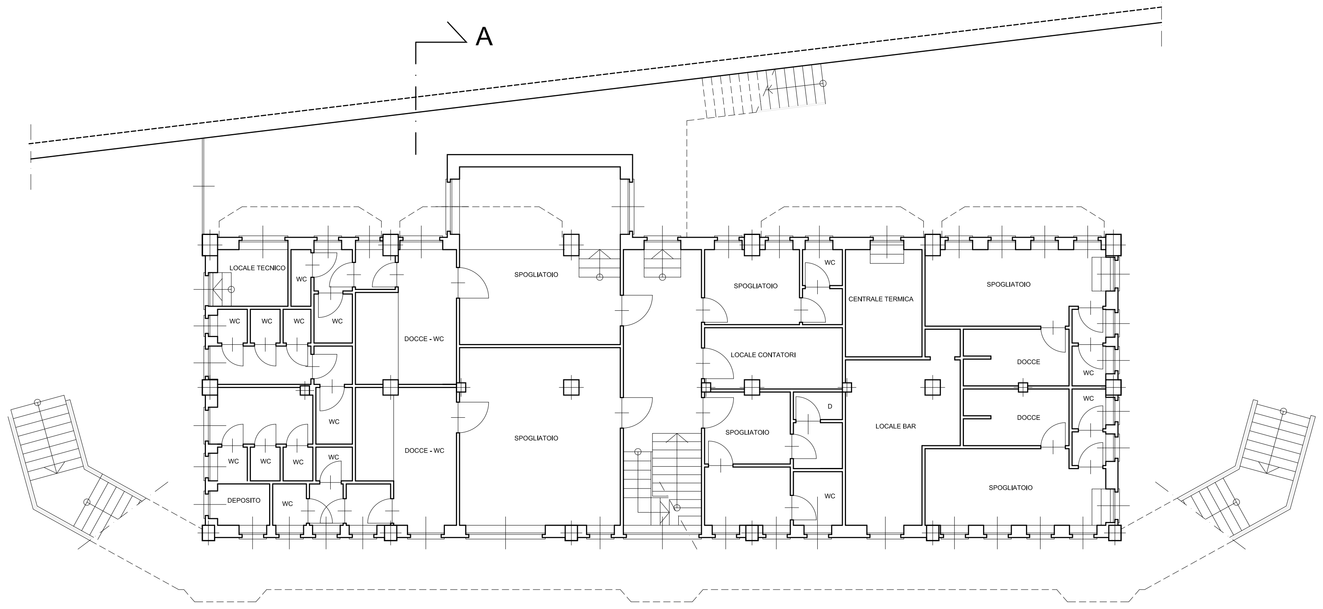

PIANTA DEL PIANO TERRENO

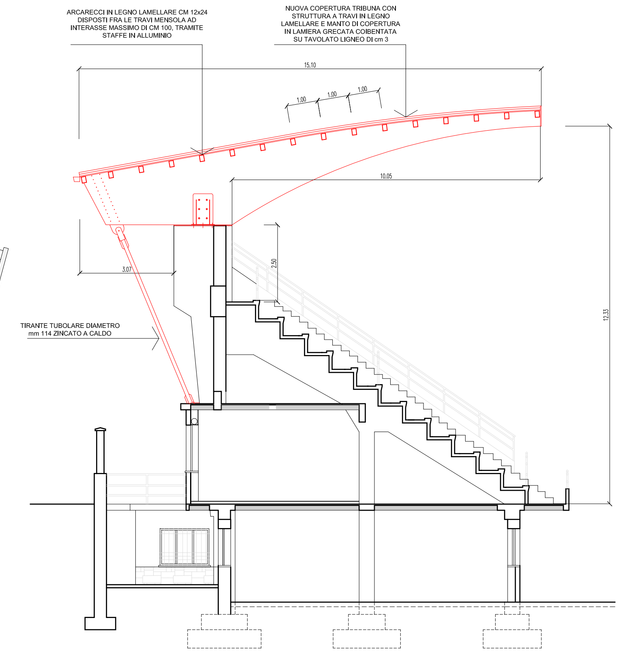

SEZIONE A-A

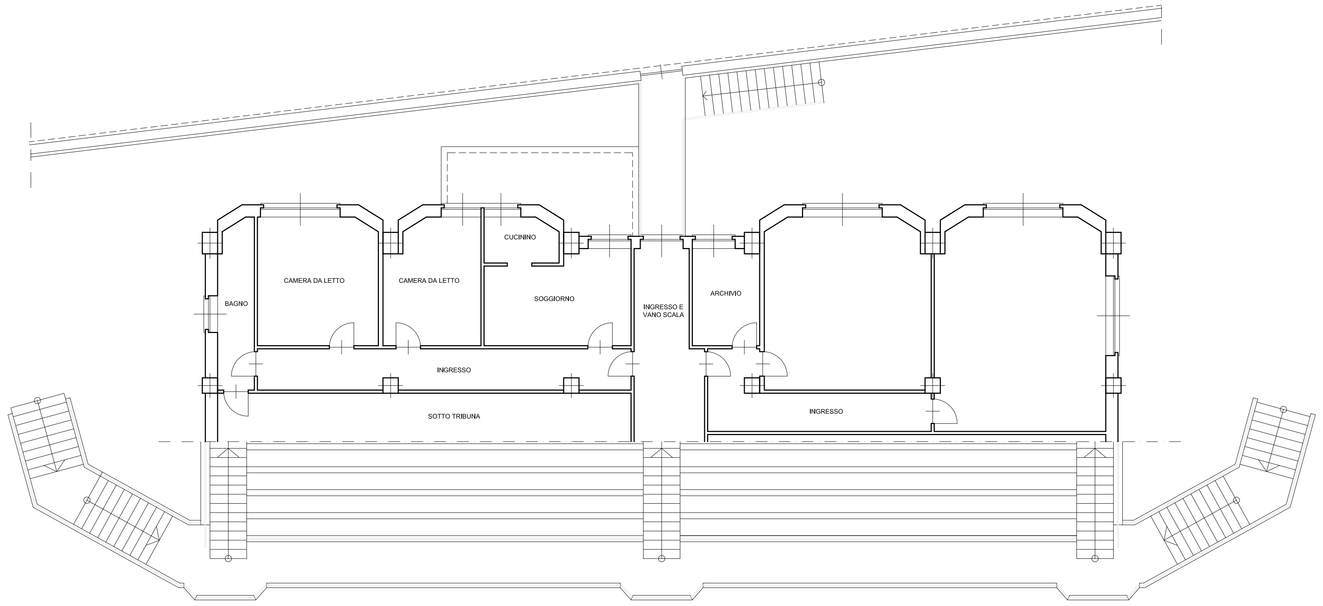

PIANTA DELL'ALLOGGIO CUSTODE

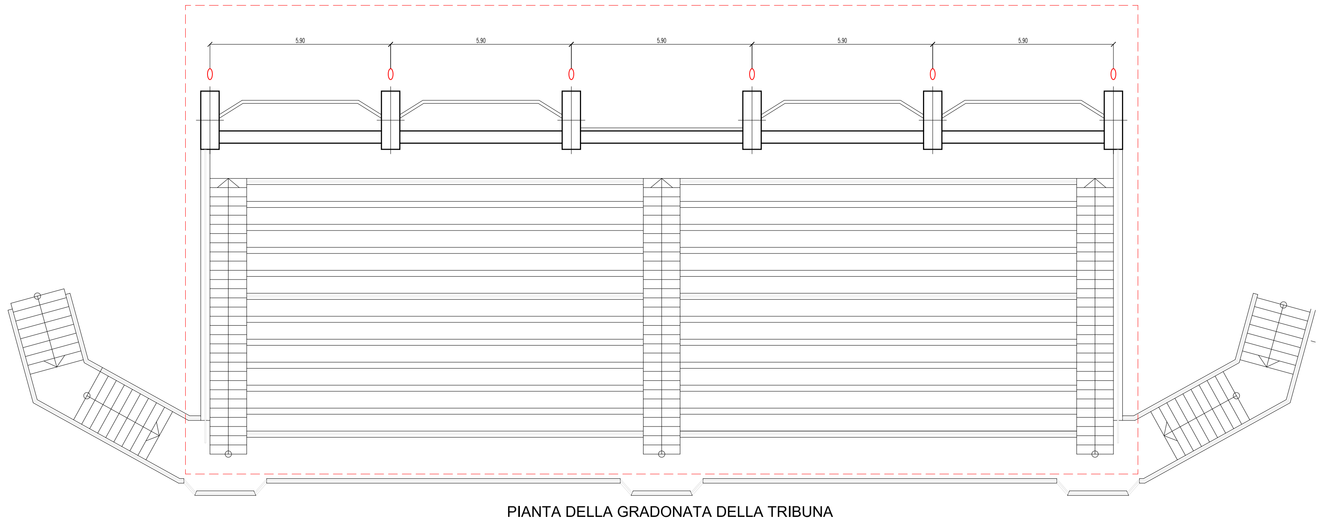

PIANTA DELLA GRADONATA DELLA TRIBUNA

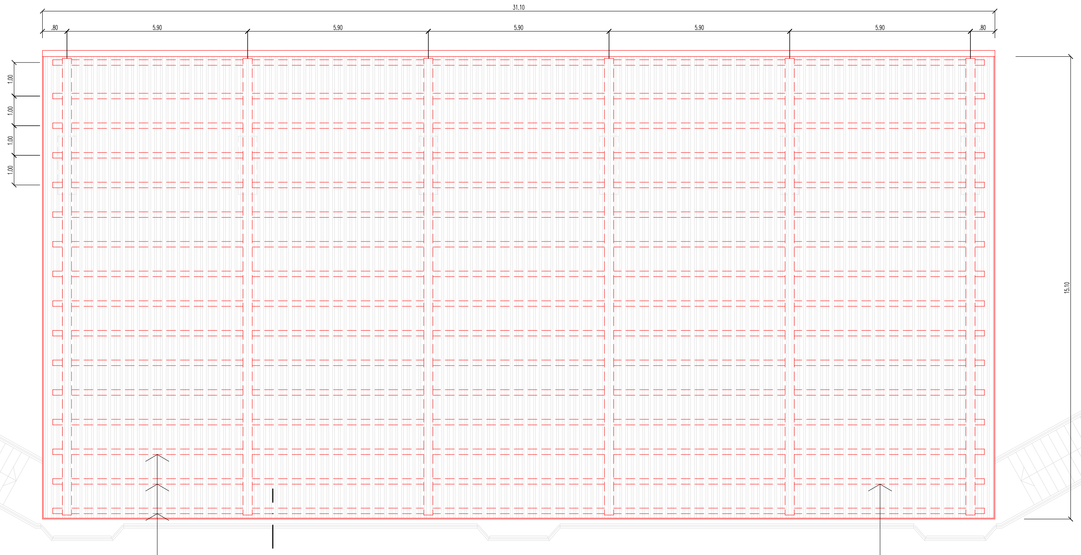

A PIANTA DELLA COPERTURA DELLA TRIBUNA

PER MAGGIORI DETTAGLI TECNICO COSTRUTTIVI DI RIFACIMENTO DELLA COPERTURA IN STRUTTURA IN LEGNO LAMELLARE, SI RIMANDA AL PROGETTO ESECUTIVO STRUTTURALE, PARTE INTEGRANTE DEL PRESENTE ESECUTIVO

Arch. Franco Moschletto, Giaveno – via Selvaggio 70
Tel. 3475558662 – francomoschletto@libero.it– PEC f.moschletto@architettitorinopec.it

Ing. Giovanni Pacchiotti, Giaveno – via Cordero di Pamparato 23
Tel. 011–9364112 – giovanni.pacchiotti@email.it

DISEGNO N°

3

Scala
1:100

Data
novembre 2015

Aggiornamenti

COMUNE DI GIAVENO

CITTA' METROPOLITANA DI TORINO

TIPO DI PROGETTO

PROGETTO ESECUTIVO

INTERVENTO IN PROGETTO

DEMOLIZIONE E RICOSTRUZIONE DELLA COPERTURA DELLA TRIBUNA DELLO STADIO "A. TORTA", AI FINI DELL'ADEGUAMENTO STATICO E MIGLIORAMENTO SISMICO

OGGETTO DI INTERVENTO

COMUNE DI GIAVENO
STADIO "A. TORTA"
via Taravellera n° 7

OGGETTO DELLA TAVOLA

PIANTE, SEZIONE E PROSPETTI DEGLI INTERVENTI PREVISTI
- RIFACIMENTO DELLA COPERTURA TRIBUNA -

I Progettisti

Arch. Franco Moschletto
via Selvaggio 70 - Giaveno (To)
c.f. MSCFNC57M05E020X - P.IVA 04539090011

Ing. Giovanni Pacchiotti
via Cordero di Pamparato 23 - Giaveno (To)
c.f. PCCGNN63B02A518B - P.IVA 05869180017

Il Responsabile del Procedimento