


Il Richiedente : RACE srl
P.IVA- 05794450014
Strada della Praia n. 8/b
10090 Buttiglieria Alta (TO)

Ubicazione : Via Marchini 3
10094 Giaveno (TO)

**ISTANZA di STRUMENTO URBANISTICO ESECUTIVO
per la realizzazione di fabbricato a destinazione commerciale
e annesse urbanizzazioni
(Area normative IR 1.2, p 1.2.2 e v 1.2.2)**
L.R 56/77 e s.m.i. e D.C.R. 29/10/1999 n.563-13414

Oggetto: Rilievo plano-altimetrico - Sezioni del terreno

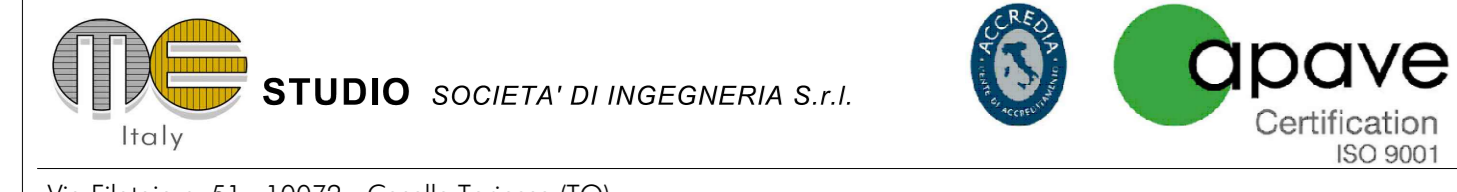

Via Filatoio n. 51, 10072 - Casella Torinese (TO)
Tel +39 011 991.27.53 +39 011 996.24.42 Fax +39 011 991.33.91
Partita IVA: 08409830018 - E-Mail: info@mestudio.it PEC: mestudio@postbuco.it

Il Progettista

RACE S.r.l.
Strada della Praia n. 8/b
10090 BUTTIGLIERIA ALTA (TO)
Tel. 011 996.24.42 Fax 011 991.33.91
P.IVA n. 05794450014

TAVOLA 4		0 22/03/2019 Presentazione	
2018-155 AR		Rev.	Data
			Motivo modifica

Questo disegno è di proprietà riservata, pertanto ne è vietata la riproduzione anche parziale, nonché la presentazione a terzi senza autorizzazione dello Studio.

SEZIONI - scala 1:250

