



CITTA' DI GIAVENO
Città Metropolitana di Torino

È OPERANTE LA NUOVA DELIMITAZIONE DEL CENTRO ABITATO DI GIAVENO

Si informa che con deliberazione di Giunta Comunale n°80 del 27.06.2018 il Comune di Giaveno ha provveduto, ai sensi dell'art.5, comma 6, del D.P.R. 495/1992 Regolamento di attuazione del Nuovo Codice della Strada, così come modificato dal D.P.R. 610/96, ad approvare la modifica della delimitazione del centro abitato comunale.

Il suddetto atto, completo degli allegati, è stato pubblicato all'Albo pretorio online del Comune di Giaveno per la durata di trenta giorni consecutivi a partire dal 09.07.2018 sino al 08.08.2018.

Le nuove disposizioni normative e le conseguenti fasce di rispetto si applicano alle pratiche edilizie (CILA, SCIA, altri titoli edilizi comunque denominati che non richiedono autorizzazione espressa) presentate dal 28/06/2018 ed ai permessi di costruire non ancora rilasciati alla medesima data.

Vengono, quindi, nella tabella a seguito riportata, indicate le fasce minime di rispetto delle **nuove costruzioni, ricostruzioni, ampliamenti** da applicarsi alle strade come precedentemente classificate:


	Cat. C	Cat. F	Cat. F vicinali
Nel centro abitato	5 - 7,50 metri *	5 - 7,50 metri *	5 metri *
Fuori dal centro abitato	30 metri	20 metri	10 metri
Fuori dal centro abitato in aree trasformabili in attuazione diretta	10 metri	5 - 7,50 metri *	5 metri

* In funzione della larghezza della strada

E, per quanto riguarda i **muri di cinta/ recinzioni**:

	Cat. C	Cat. F	Cat. F vicinali
Nel centro abitato	1,50 metri*	1,50 metri*	1,50 metri*
Fuori dal centro abitato	3 - 1,50 metri*	3 - 1,50 metri*	3 -1,50 metri*
Fuori dal centro abitato in aree trasformabili in attuazione diretta	3 metri	1,50 metri *	1.50 metri *

LA NUOVA CARTOGRAFIA

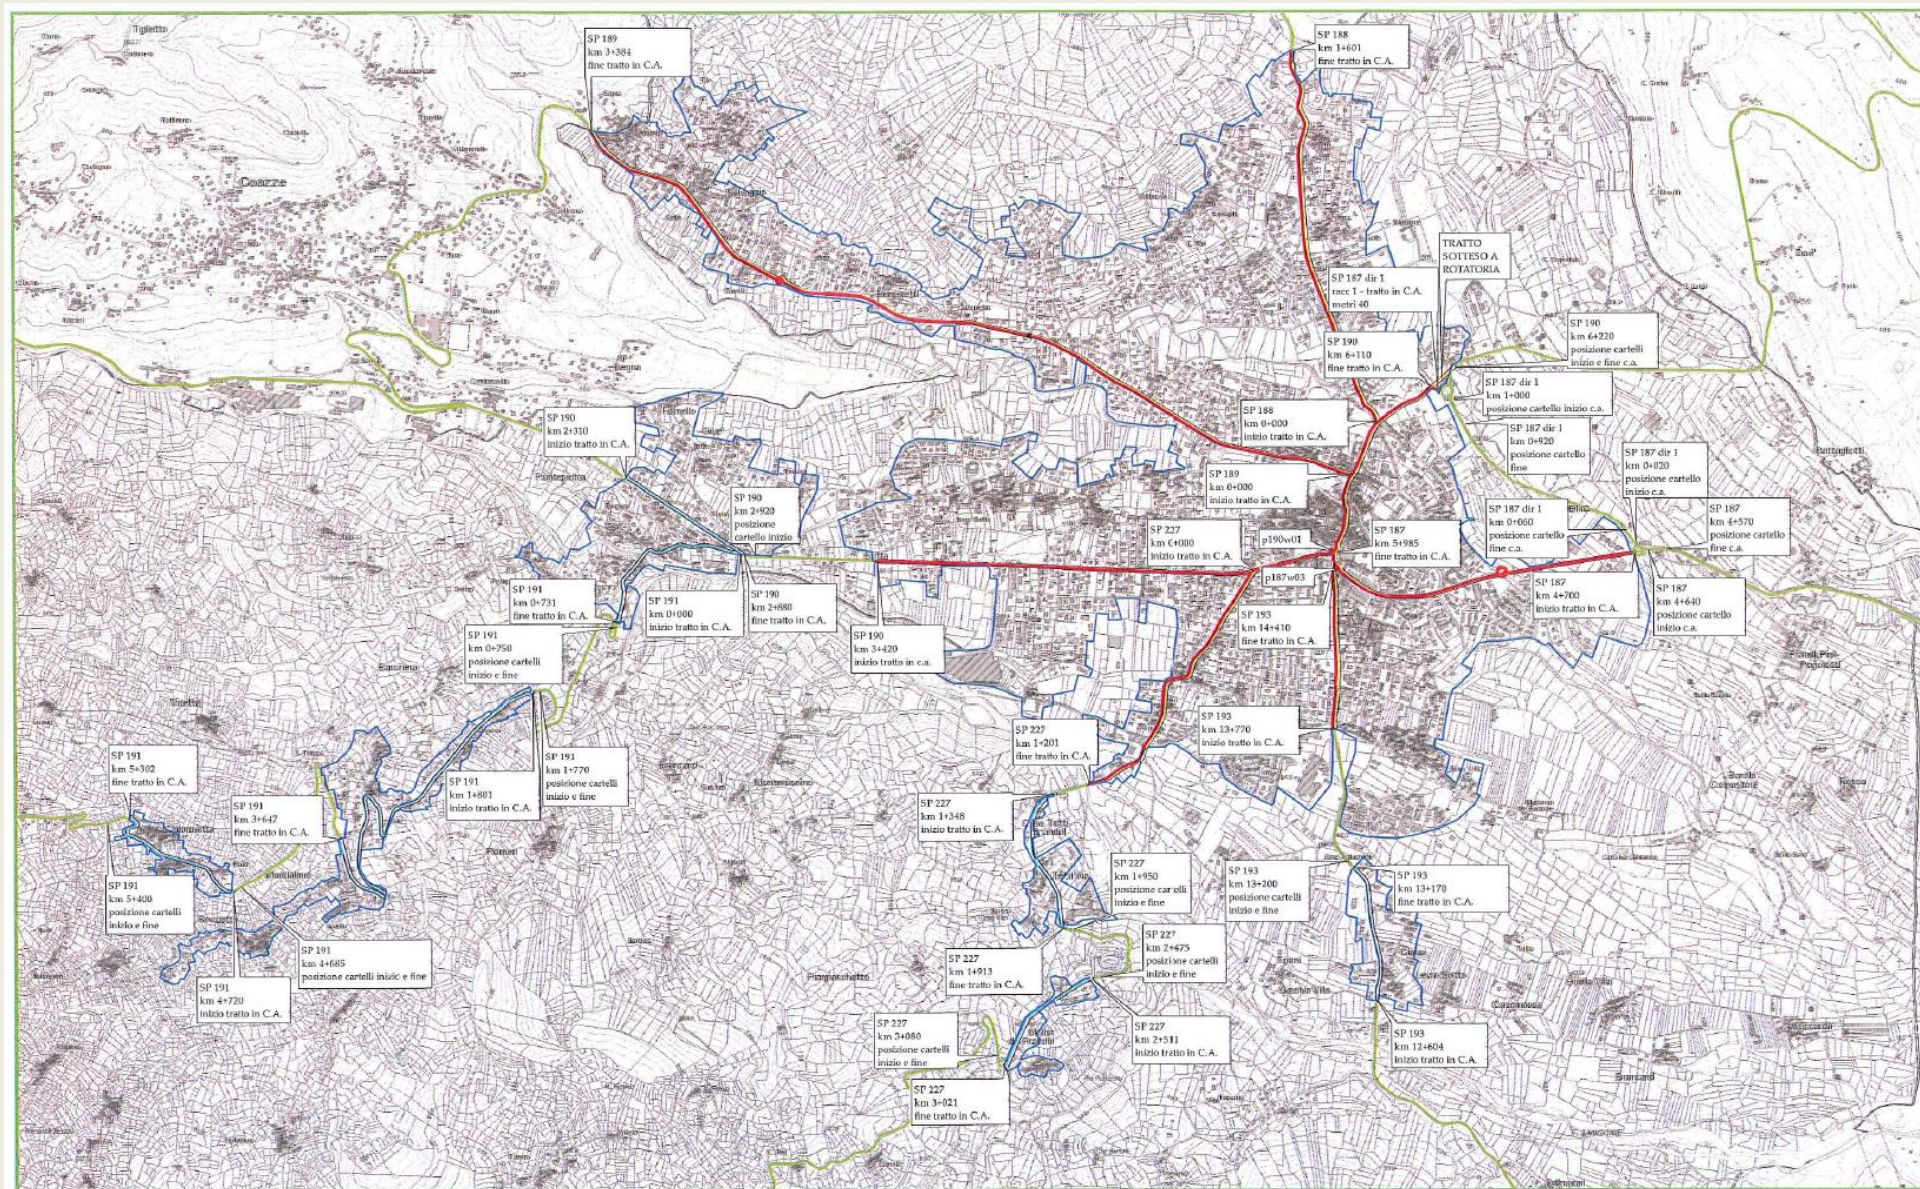

È REPERIBILE ALLA PAGINA:

[http://www.comune.giaveno.to.it/servizi ai cittadini/delimitazione-del-centro-abitato-ai-sensi-dellart-4-del-codice-della-strada/](http://www.comune.giaveno.to.it/servizi_ai_cittadini/delimitazione-del-centro-abitato-ai-sensi-dellart-4-del-codice-della-strada/)

Il Responsabile del Procedimento
Arch. Paolo Caligaris

AREA TECNICA

Servizio Urbanistica, Edilizia Privata e Patrimonio
via F.Marchini n°2 - 10094 Giaveno (TO) Tel.:0119326406 Fax: 0119365949
E-mail: urbanistica@giaveno.it PEC: urbanistica@cert.comune.giaveno.to.it