

LOCALIZZAZIONE DEGLI INTERVENTI DI RIASETTO PER LA MINIMIZZAZIONE DEL RISCHIO PREVISTI DAL CRONOPROGRAMMA

scala 1:20.000

REGIONE PIEMONTE



PROVINCIA DI TORINO

CITTA' DI GIAVENO

**PIANO REGOLATORE GENERALE COMUNALE**

PRIMA REVISIONE

(art. 17° comma L.R. 56/77 e s.m.i. come sostituito all'art. 1 L.R. 29 Luglio 1997 n°41)

**PROGETTO DEFINITIVO**

con modifiche ex officio di cui alla D.G.R. 28/11/2011 n°28-2935 pubblicata sul B.U.R. n°49 del 7/12/2011

**CRONOPROGRAMMA DEGLI INTERVENTI DI RIASETTO PER LA MINIMIZZAZIONE DEL RISCHIO**

**G21**

Dicembre 2011

Progetto: arch. Enrico Bonifetto  
Via Brugnone n° 12 - 10126 Torino  
tel/fax 0116693203

Consulenza geologica: geol. Giuseppe Genovese

geol. Pietro Campantico


Studio Genovese & Associati  
Via Camogli n. 10 - 10134 Torino  
tel/fax 0113199507 e mail: genovese@iol.it

Il Sindaco

il Segretario Comunale

l'Assessore all'Urbanistica

il responsabile del procedimento

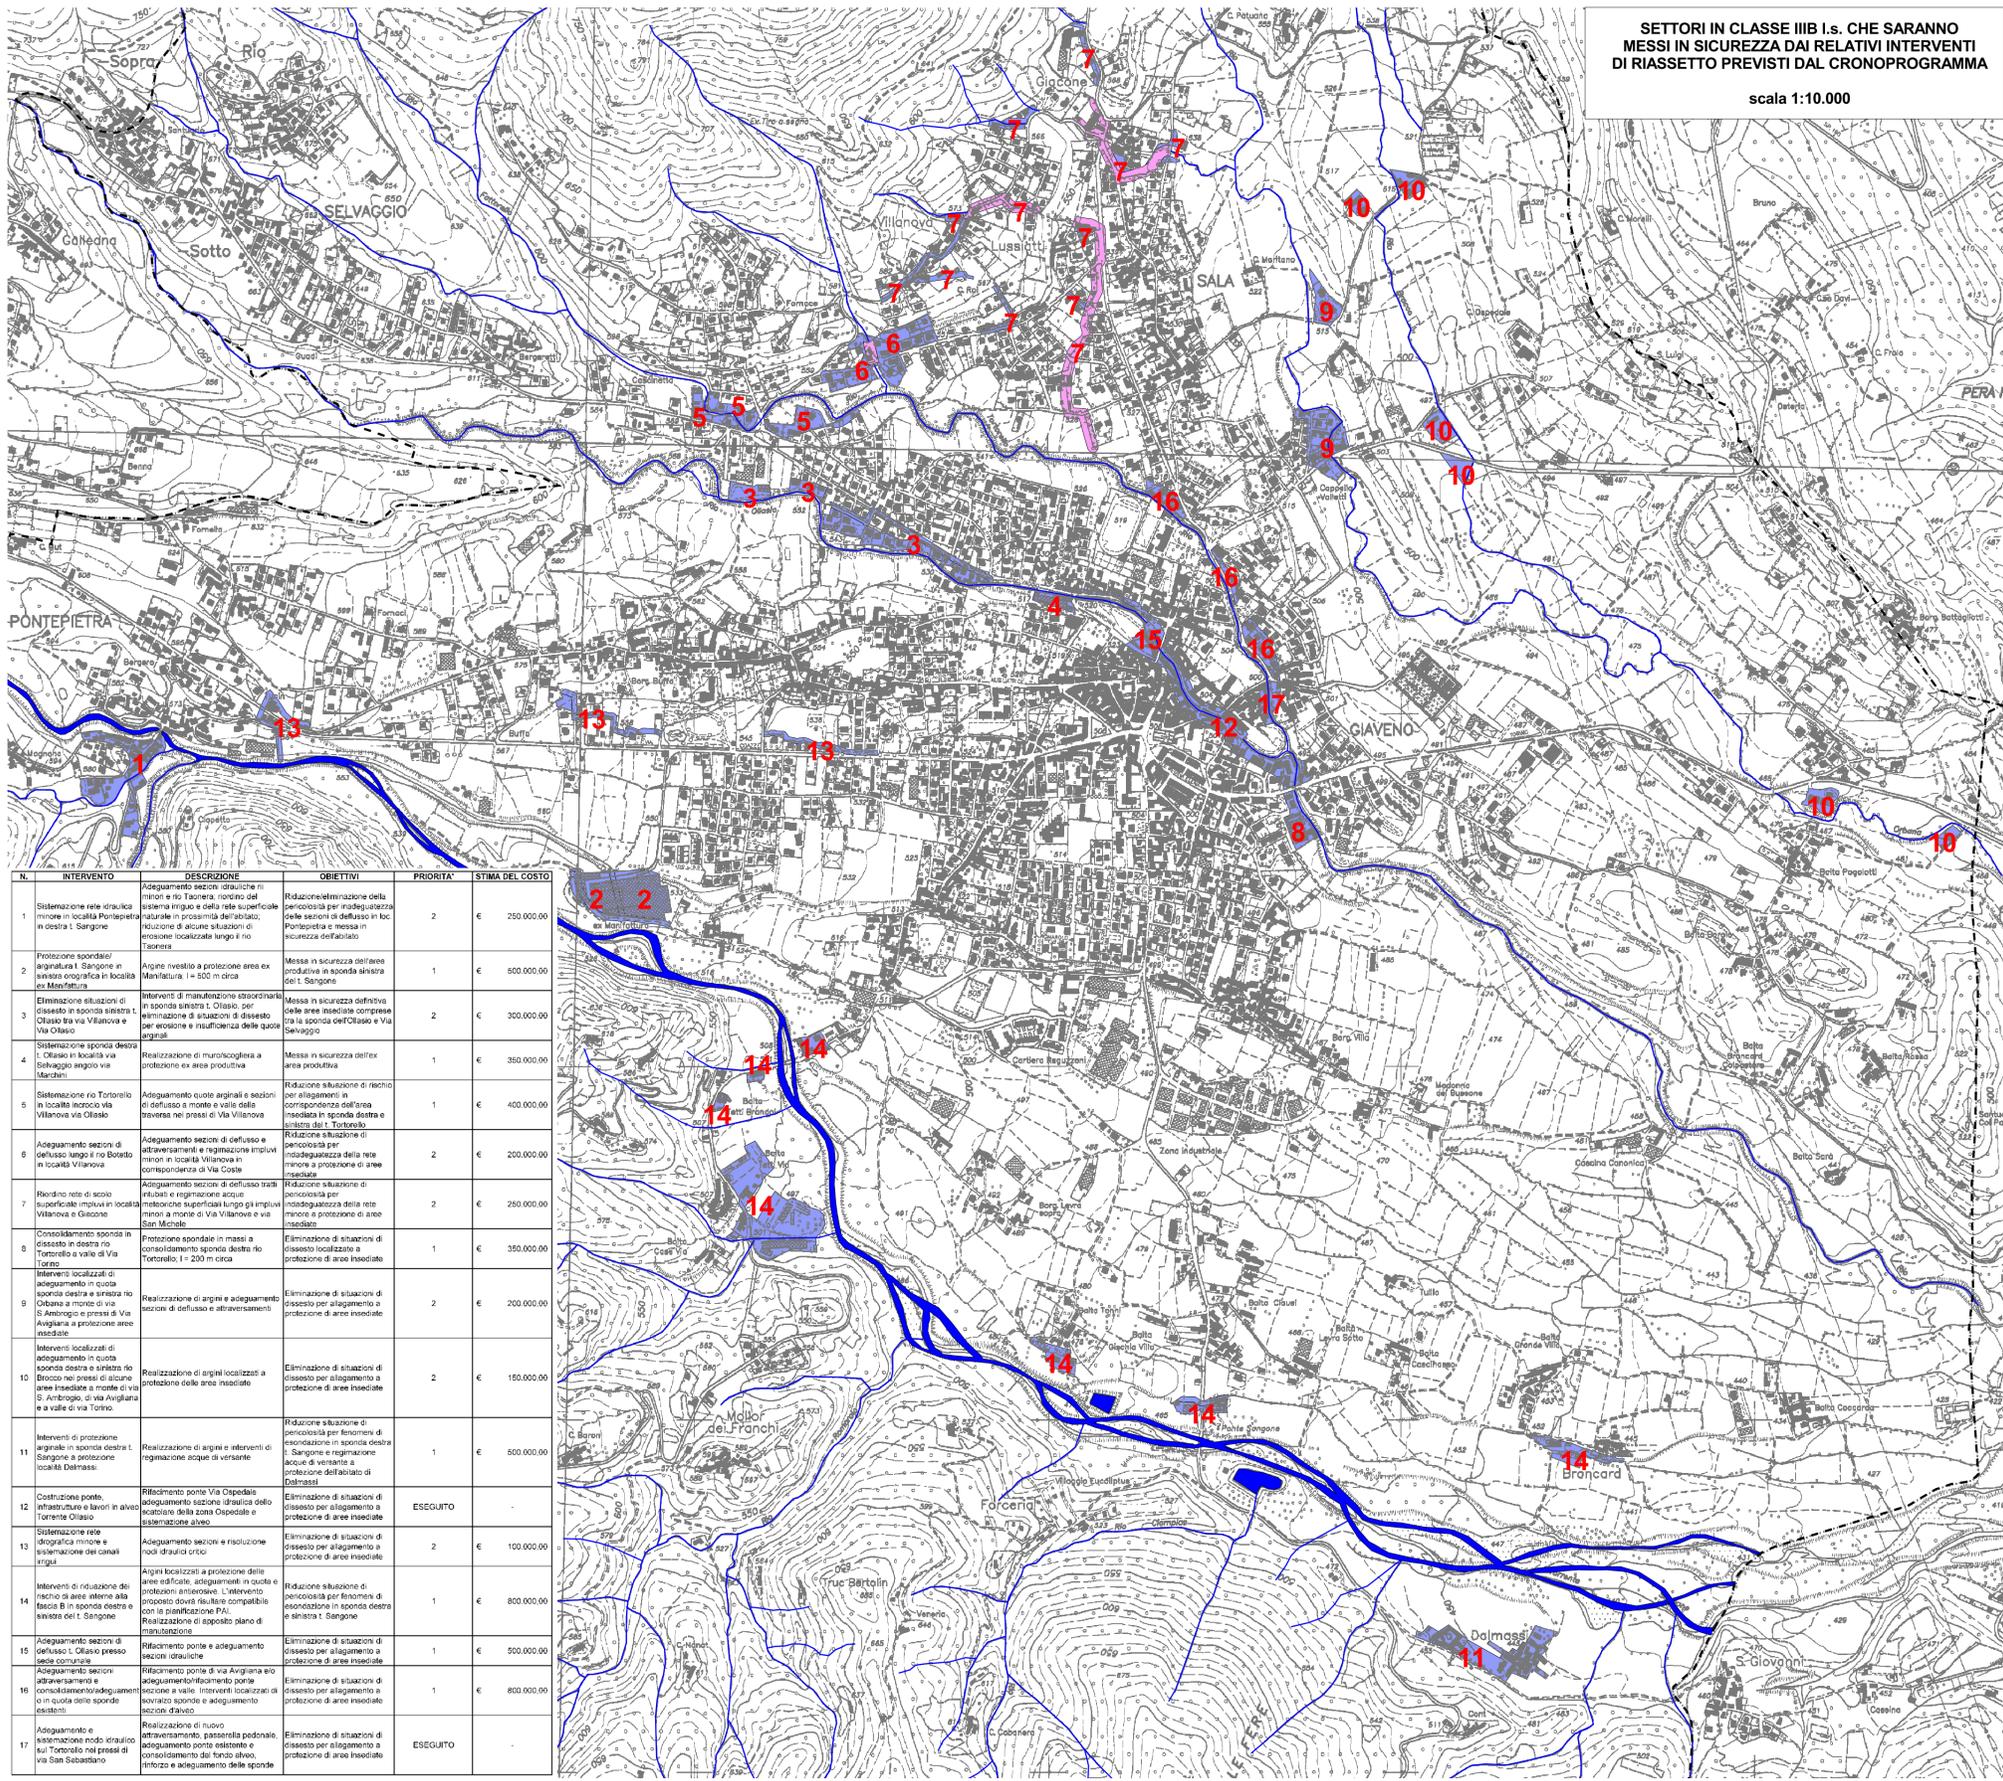

SETTORI IN CLASSE III B.s. CHE SARANNO MESSI IN SICUREZZA DAI RELATIVI INTERVENTI DI RIASETTO PREVISTI DAL CRONOPROGRAMMA

scala 1:10.000



