


OGGETTO
**PIANO REGOLATORE
CIMITERIALE**

PROGETTISTA
Ing. Marcello CHIAMPO
Via Roma n. 14 - 10094 - GAVENO (TO)
Tel. 011/376657 - Fax 011/376388
E-mail: studiocamp@comcast.net
Prel. IVA : 0433040013

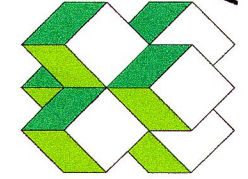


CIMITERO CAPOLUOGO


**PLANIMETRIE GENERALI
PROGETTO**

TAVOLA
2

OPERA	ARGOMENTO	DOC. E PROG.	REVISIONE	FISE	SCALE	1:250
A	C	I	0	0	0	1
6						
5						
4						
3						
2						
1						
0	DESCRIZIONE	DATA	REDAITO	CHIAMPO		
REV.						

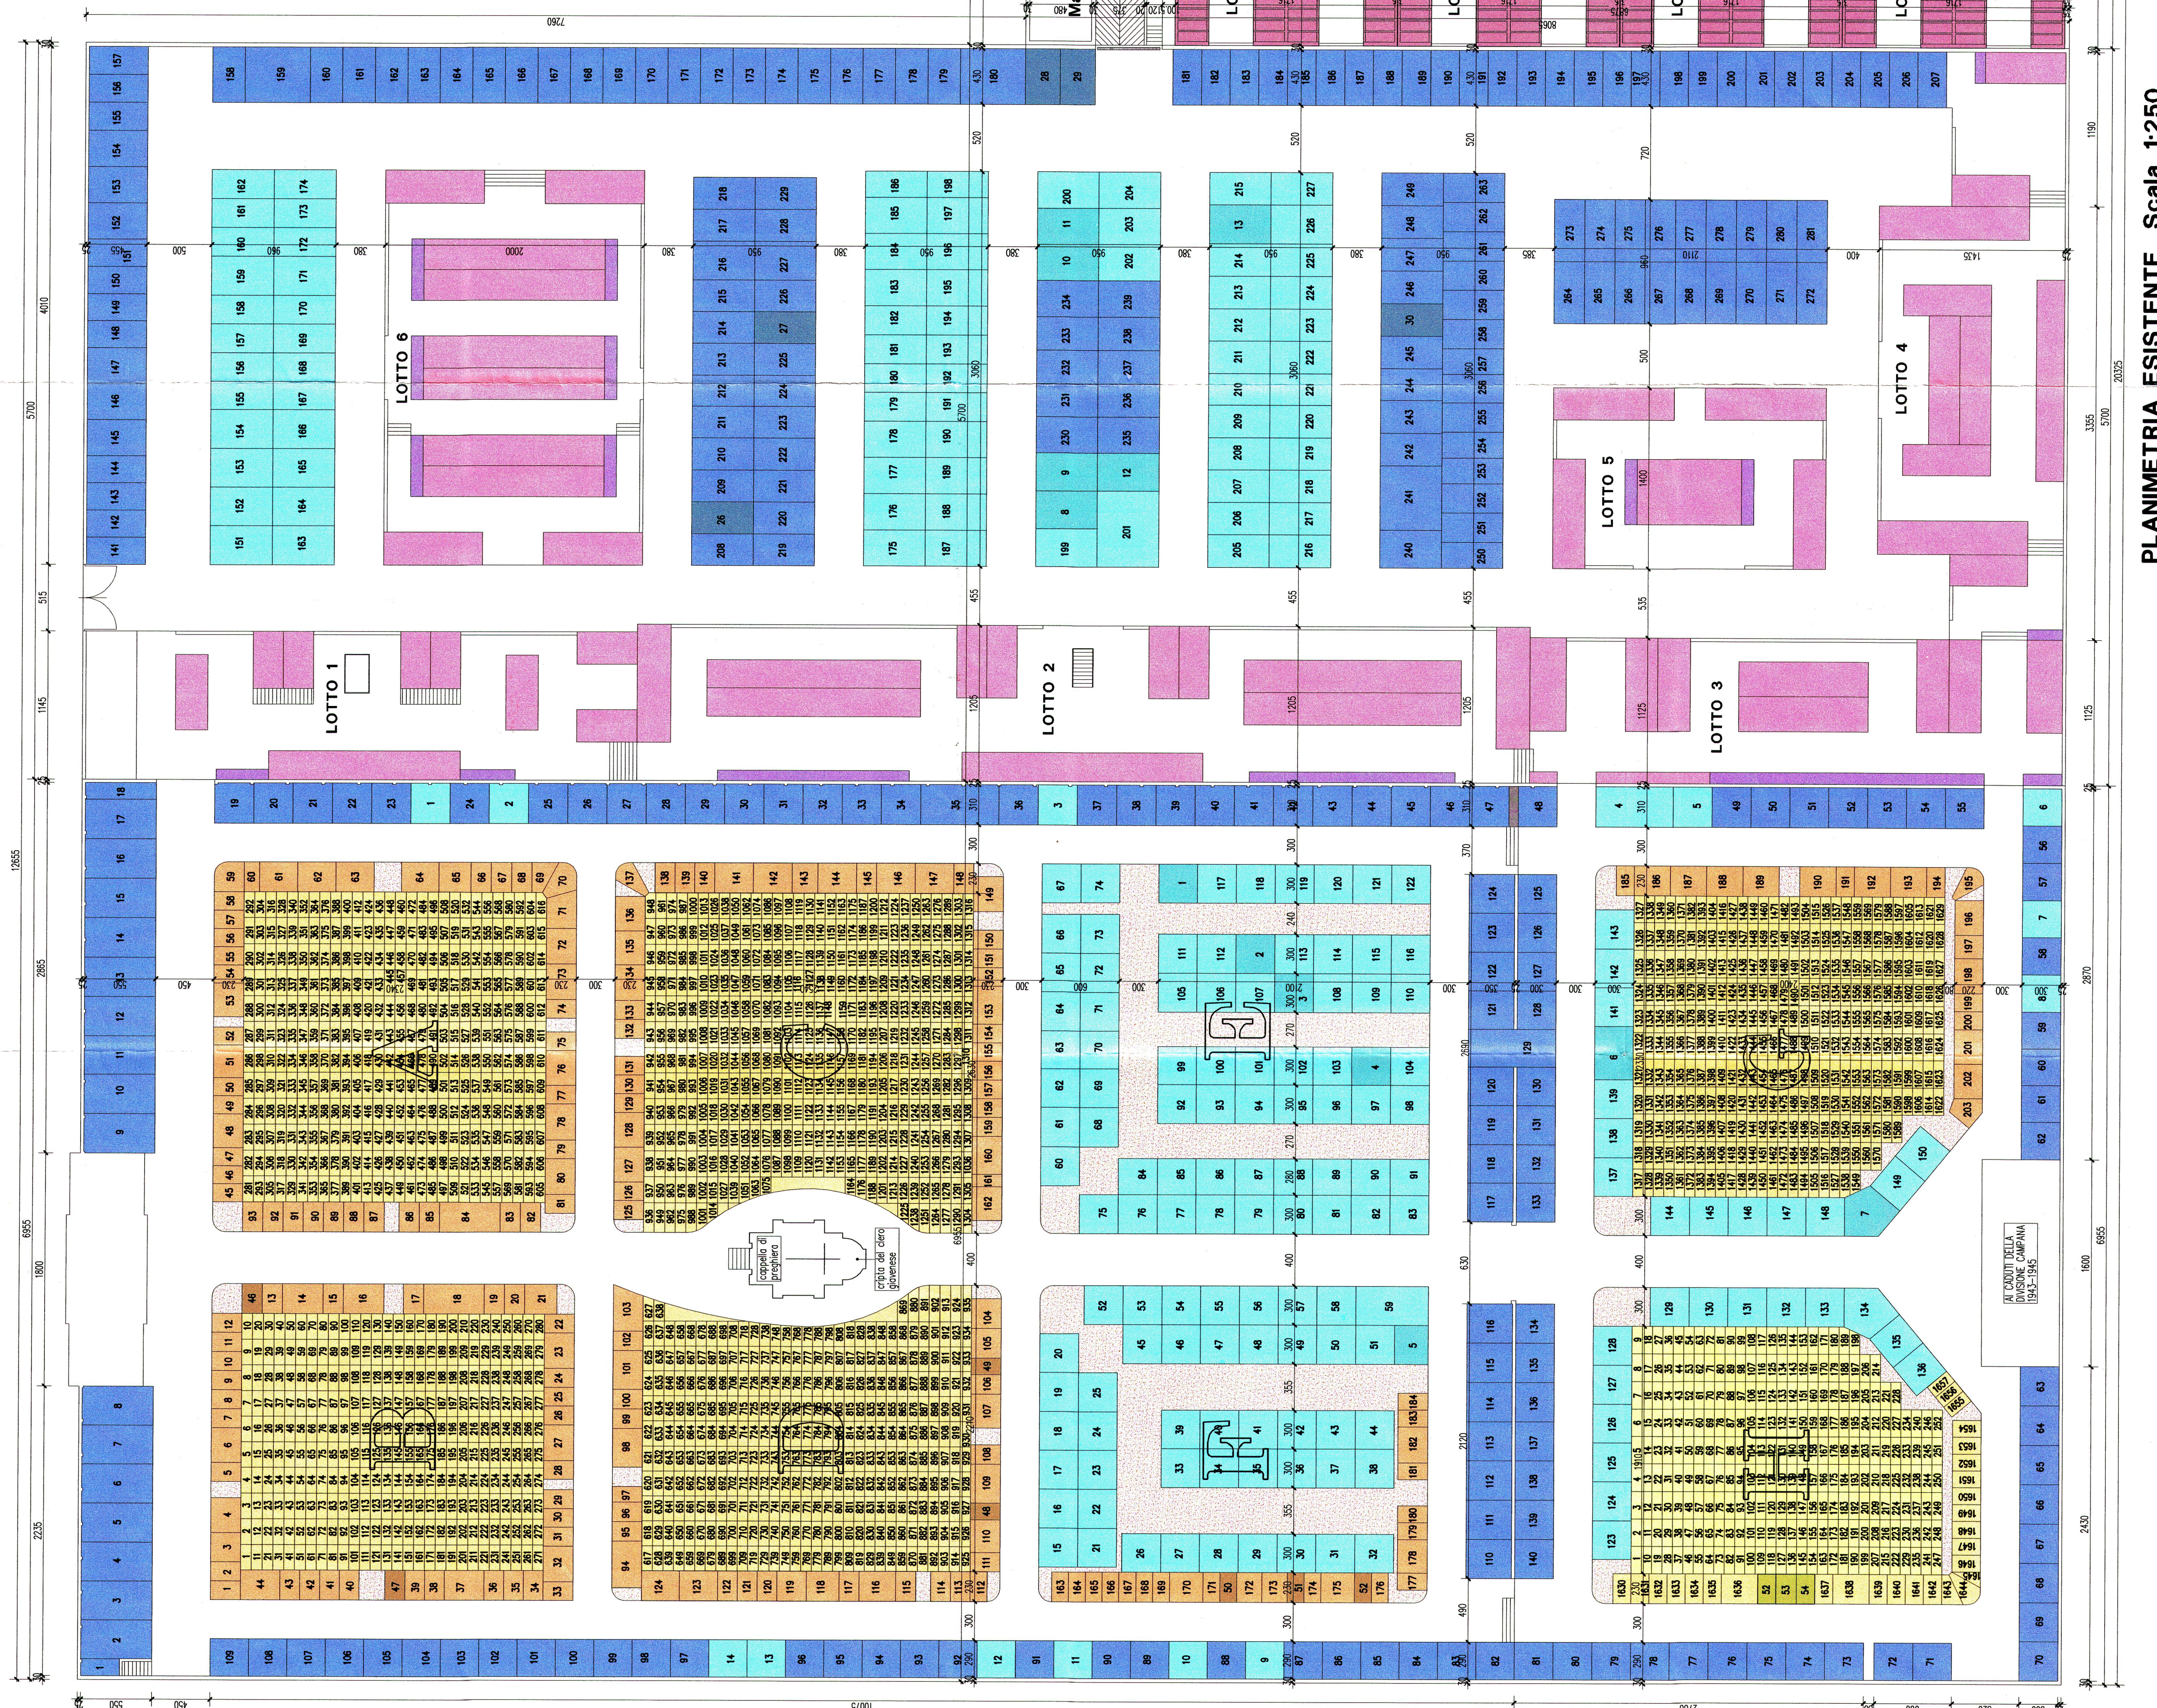

AZZONAMENTO AREE CIMITERIALI				
CRIPTE FUNERARIE	DA ORDINARIO mq 1.357 1° AUMENTO mq 956	mq 2.313 n° 227	CAMPO 1° mq 592 CAMPO 2° mq 463 CAMPO 3° mq 528 CAMPO 4° mq 528 CAMPO 5° mq 87	n° 1.657 mq 2.781
CRIPTE IN PROGETTO	DA ORDINARIO mq 89 1° AUMENTO mq 83	mq 152 n° 13	INUMAZIONI COMUNI IN PROGETTO	mq 936 n° 193
CAPPELLE FUNERARIE	DA ORDINARIO mq 1.323 1° AUMENTO mq 1.581	mq 2.904 n° 281	INUMAZIONI QUINDICI IN PROGETTO	mq 906 n° 203
CAPPELLE PROGETTO	1° AUMENTO mq 39 2° AUMENTO mq 333	mq 392 n° 30	INUMAZIONI QUINDICI IN PROGETTO	mq 388 n° 52
LOCULI	LOTTO 1 mq 468 LOTTO 2 mq 831 LOTTO 3 mq 463 LOTTO 4 mq 349 LOTTO 5 mq 295 LOTTO 6 mq 812	mq 3.158 n° 2.984	INUMAZIONI QUINDICI IN PROGETTO	mq 388 n° 52
LOCULI IN PROGETTO	LOTTO 7 mq 171 LOTTO 8 mq 171 LOTTO 9 mq 171 LOTTO 10 mq 171	mq 684 n° 760	INUMAZIONI TRENTENALI IN PROGETTO	mq 338 n° 36
CELLETTE OSSARIO		n° 2.572	INUMAZIONI SIORE	mq 428 n° 252
CELLETTE IN PROGETTO		n° 480	INUMAZIONI SIORE IN PROGETTO	mq 265 n° 54

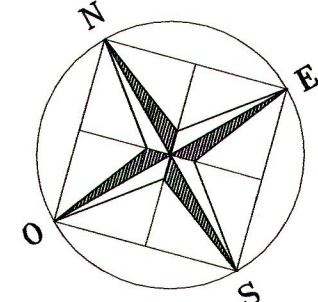

MODELLO "A-B"

MODELLO "C"

PLANIMETRIA ESISTENTE Scala 1:250

MODELLO "A-B"

MODELLO "D"