

REGIONE PIEMONTE
CITTA' METROPOLITANA DI TORINO
CITTA' DI GIAVENO

PROTOCOLLO

OGGETTO
**LAVORI DI RIPRISTINO VERSANTI IN FRANA
Borgata VOLERI**

TIPOLOGIA
PROGETTO ESECUTIVO

IDENTIFICATIVO
**PLANIMETRIA E SEZIONI DI PROGETTO
FRANA N. 3**

PROGETTAZIONE
CHM INGEGNERIA
Ing. **Marcello CHIAMPO**
Via Roma n. 14 - 10094 - GIAVENO (TO)
Tel. 011/5276657 - Fax 011/5263859
e-mail : info@studiocchampo.it
pec : marcello.champo@ingpec.eu
Cod. Fisc. : CHM MCL 56821 E020V
Part. IVA : 04332420013

TAVOLA
C 17
29 003

OPERA ARGOMENTO FASE DOC. PROG. / REVISIONE

OP LLPP ESE 0 0 3 0

TIMBRE E FIRMA
Dist. Ing. MARCELLO CHIAMPO
N° 4449

SCALA: 1/100 - 1/50
FILE: TAV 03
CARTELLA: 1549/17
NOTE:

REV.	EMISSIONE	DESCRIZIONE	DATA	REDATTO	APPROVATO
0			09/17	FRANCHINO	CHIAMPO
1					
2					
3					

ELABORATO TECNICO REALIZZATO CON SOFTWARE AUTOCAD 2006 BY AUTODESK - LICENZE N. 34322547703/344-03120257



PLANIMETRIA DI PROGETTO SCALA 1:100

LEGENDA

1

VIABILITA' CARRABILE

2

TALUE DI ARBUSTI AUTOCTONI (SALICI O EQUIVALENTI) AD ELEVATO INDICE DI ATTECCIMENTO

3

BIOSTUOIA IN JUTA CON TERRENO AGRARIO E SEMINA

4

RIVESTIMENTO DI MASSI DI CAVA DI VOLUME SUPERIORE A 0.25 mc

5

SCOGLIERA IN MASSI DI CAVA DI VOLUME MEDIO 0.5 mc

6

APPOGGIO IN CONTROPENDENZA

7

TONDAME H=2m AD INTERASSE 1.5m

8

RIEMPIMENTO DELLA PALIFICATA

9

ALLARGAMENTO DELLA CARREGGIATA

10

FORMAZIONE/ RIPROFILATURA CANALETTA BORDO STRADA

11

NUOVA TUBAZIONE IN CLS Ø 30cm

12

TUBAZIONE ESISTENTE Ø 20cm

13

TUBAZIONE IN CALCESTRUZZO Ø 300mm ESISTENTE

14

MURO IN CALCESTRUZZO ESISTENTE

15

MURO IN PIETRA ESISTENTE

16

MANUFATTO IN CALCESTRUZZO PER CONVOGIAMENTO ACQUE

17

NUOVA BARRIERA STRADALE

18

CORDOLO IN C.A. IN PROGETTO

19

CANALETTA PER LA RACCOLTA DELLE ACQUE IN LAMIERA DI ACCIAIO ONDULATA E ZINCATO L=80cm

20

PALETTI IN LEGNO DI BORDO DELLA CANALETTA METALLICA Ø15cm

21

PALETTI IN LEGNO TRASVERSALI ROMPIFUOCO Ø20cm PASSO 2.00m

22

PALETTI IN LEGNO TRASVERSALI DELLA CANALETTA METALLICA Ø15cm PASSO 1.50m

ALBERI ESISTENTI

BARRIERA STRADALE IN LEGNO OMOLOGATA PER NON FISSO SU FORDOIO IN C.A.

BARRIERA STRADALE IN LEGNO OMOLOGATA PER INFESSIONE NEL TERRENO

PROFILO DEL TERRENO SISTEMATO

ANDAMENTO DEL TERRENO NATURALE


TUBAZIONI E CANALI

PROFILO DI SCARPATA ESISTENTE

TERRENO

RIPORTI DI TERRENO E COSTRUZIONI

SCAVI E DEMOLIZIONI

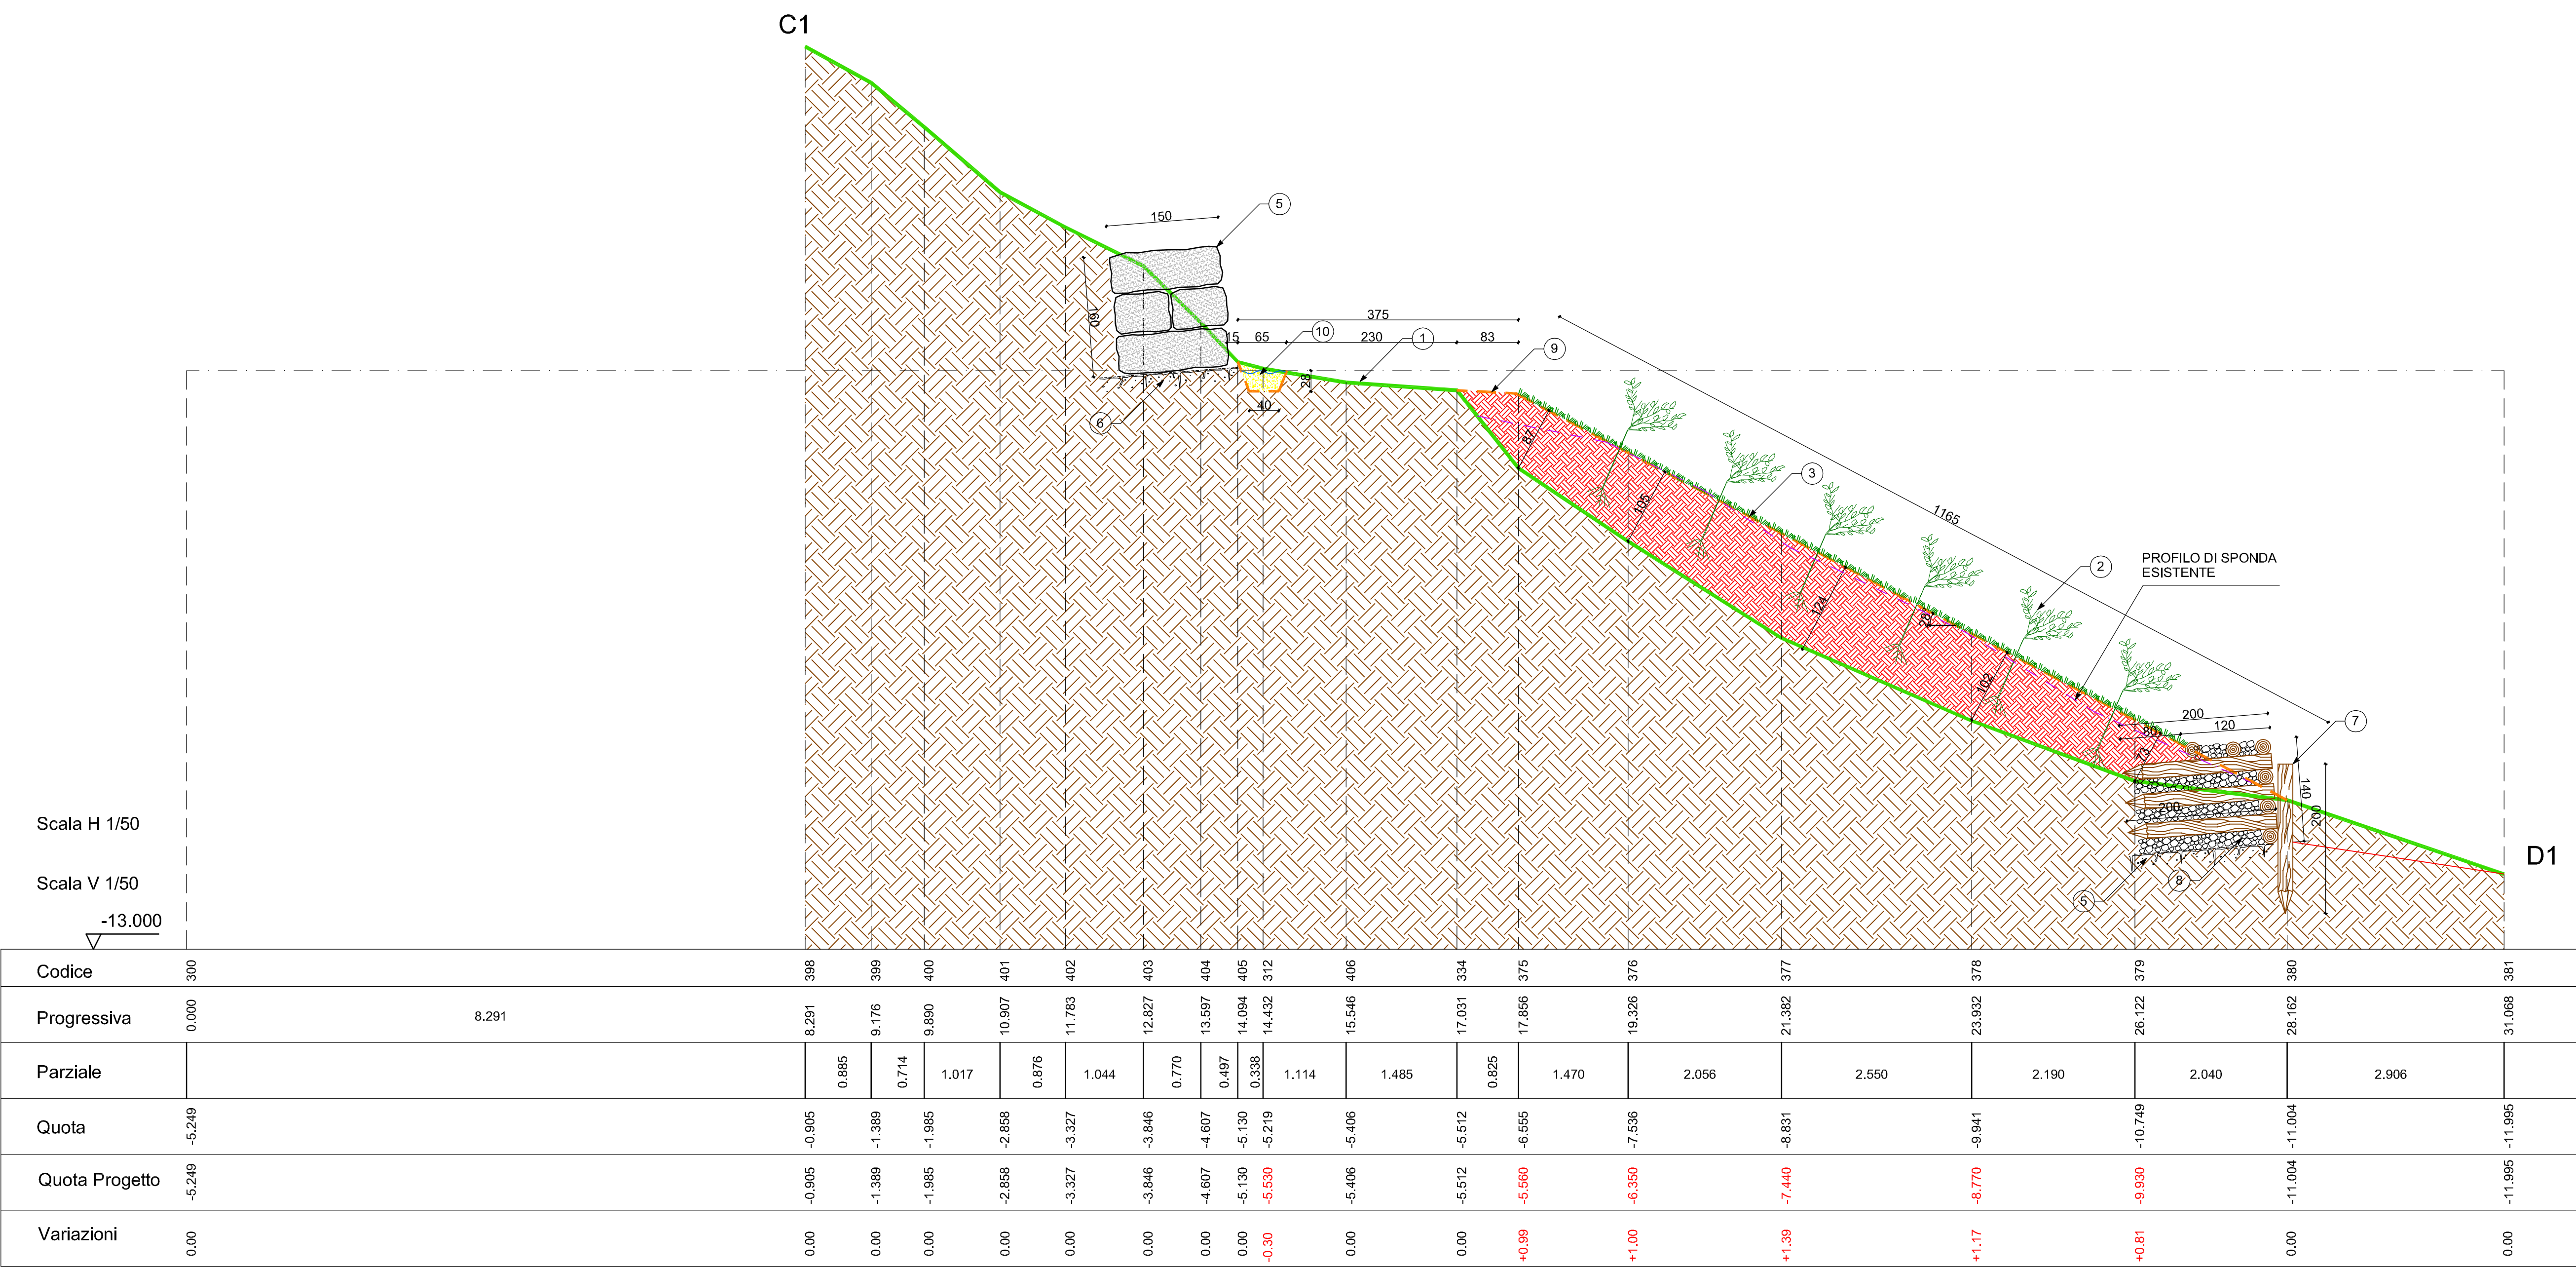

FRANA N. 3 - SEZIONE C1-D1 - SCALA 1:50