



REGIONE PIEMONTE
CITTA' METROPOLITANA DI TORINO
CITTA' DI GIAVENO

PROTOCOLLO

OGGETTO

LAVORI DI RIPRISTINO VERSANTI IN FRANA
Borgata FUSERO n. 1


TIPOLOGIA

PROGETTO ESECUTIVO

IDENTIFICATIVO

PLANIMETRIA PARTICELLARE
OCCUPAZIONE TEMPORANEA

PROGETTAZIONE

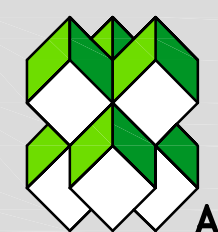

PROGETTAZIONI
STRUTTURALI ED
ARCHITETTONICHE

CHM INGEGNERIA

Ing. Marcello CHIAMPO
Via Roma n. 14 - 10094 - GIAVENO (TO)
Tel. 011/9376657 - Fax 011/9363689
e-mail : info@studiochiampo.it
pec : marcello.chiampo@ingpec.eu
Cod. Fisc. : CHM MOL 56521 E020V
Part. IVA : 04330240013

TAVOLA

C 17
29 003

OPERA ARGOMENTO FASE DOC. PROG. / REVISIONE

OP **LLPP** **DEF** **0 0 3** / **0**

TIMBRO E FIRMA

Dott. Ing.
MARCELLO
CHIAMPO
n° 4643

SCALA: 1/200


FILE: C17 29 003

CARTELLA: 1550/17

NOTE:

REV.	DESCRIZIONE	DATA	REDATTO	APPROVATO
0	EMISSIONE	10/17	FRANCHINO	CHIAMPO
1				
2				
3				

ELABORATO TECNICO REALIZZATO CON SOFTWARE AUTOCAD 2006 BY AUTODESK - LICENZE N. 343-22547703/344-03120257

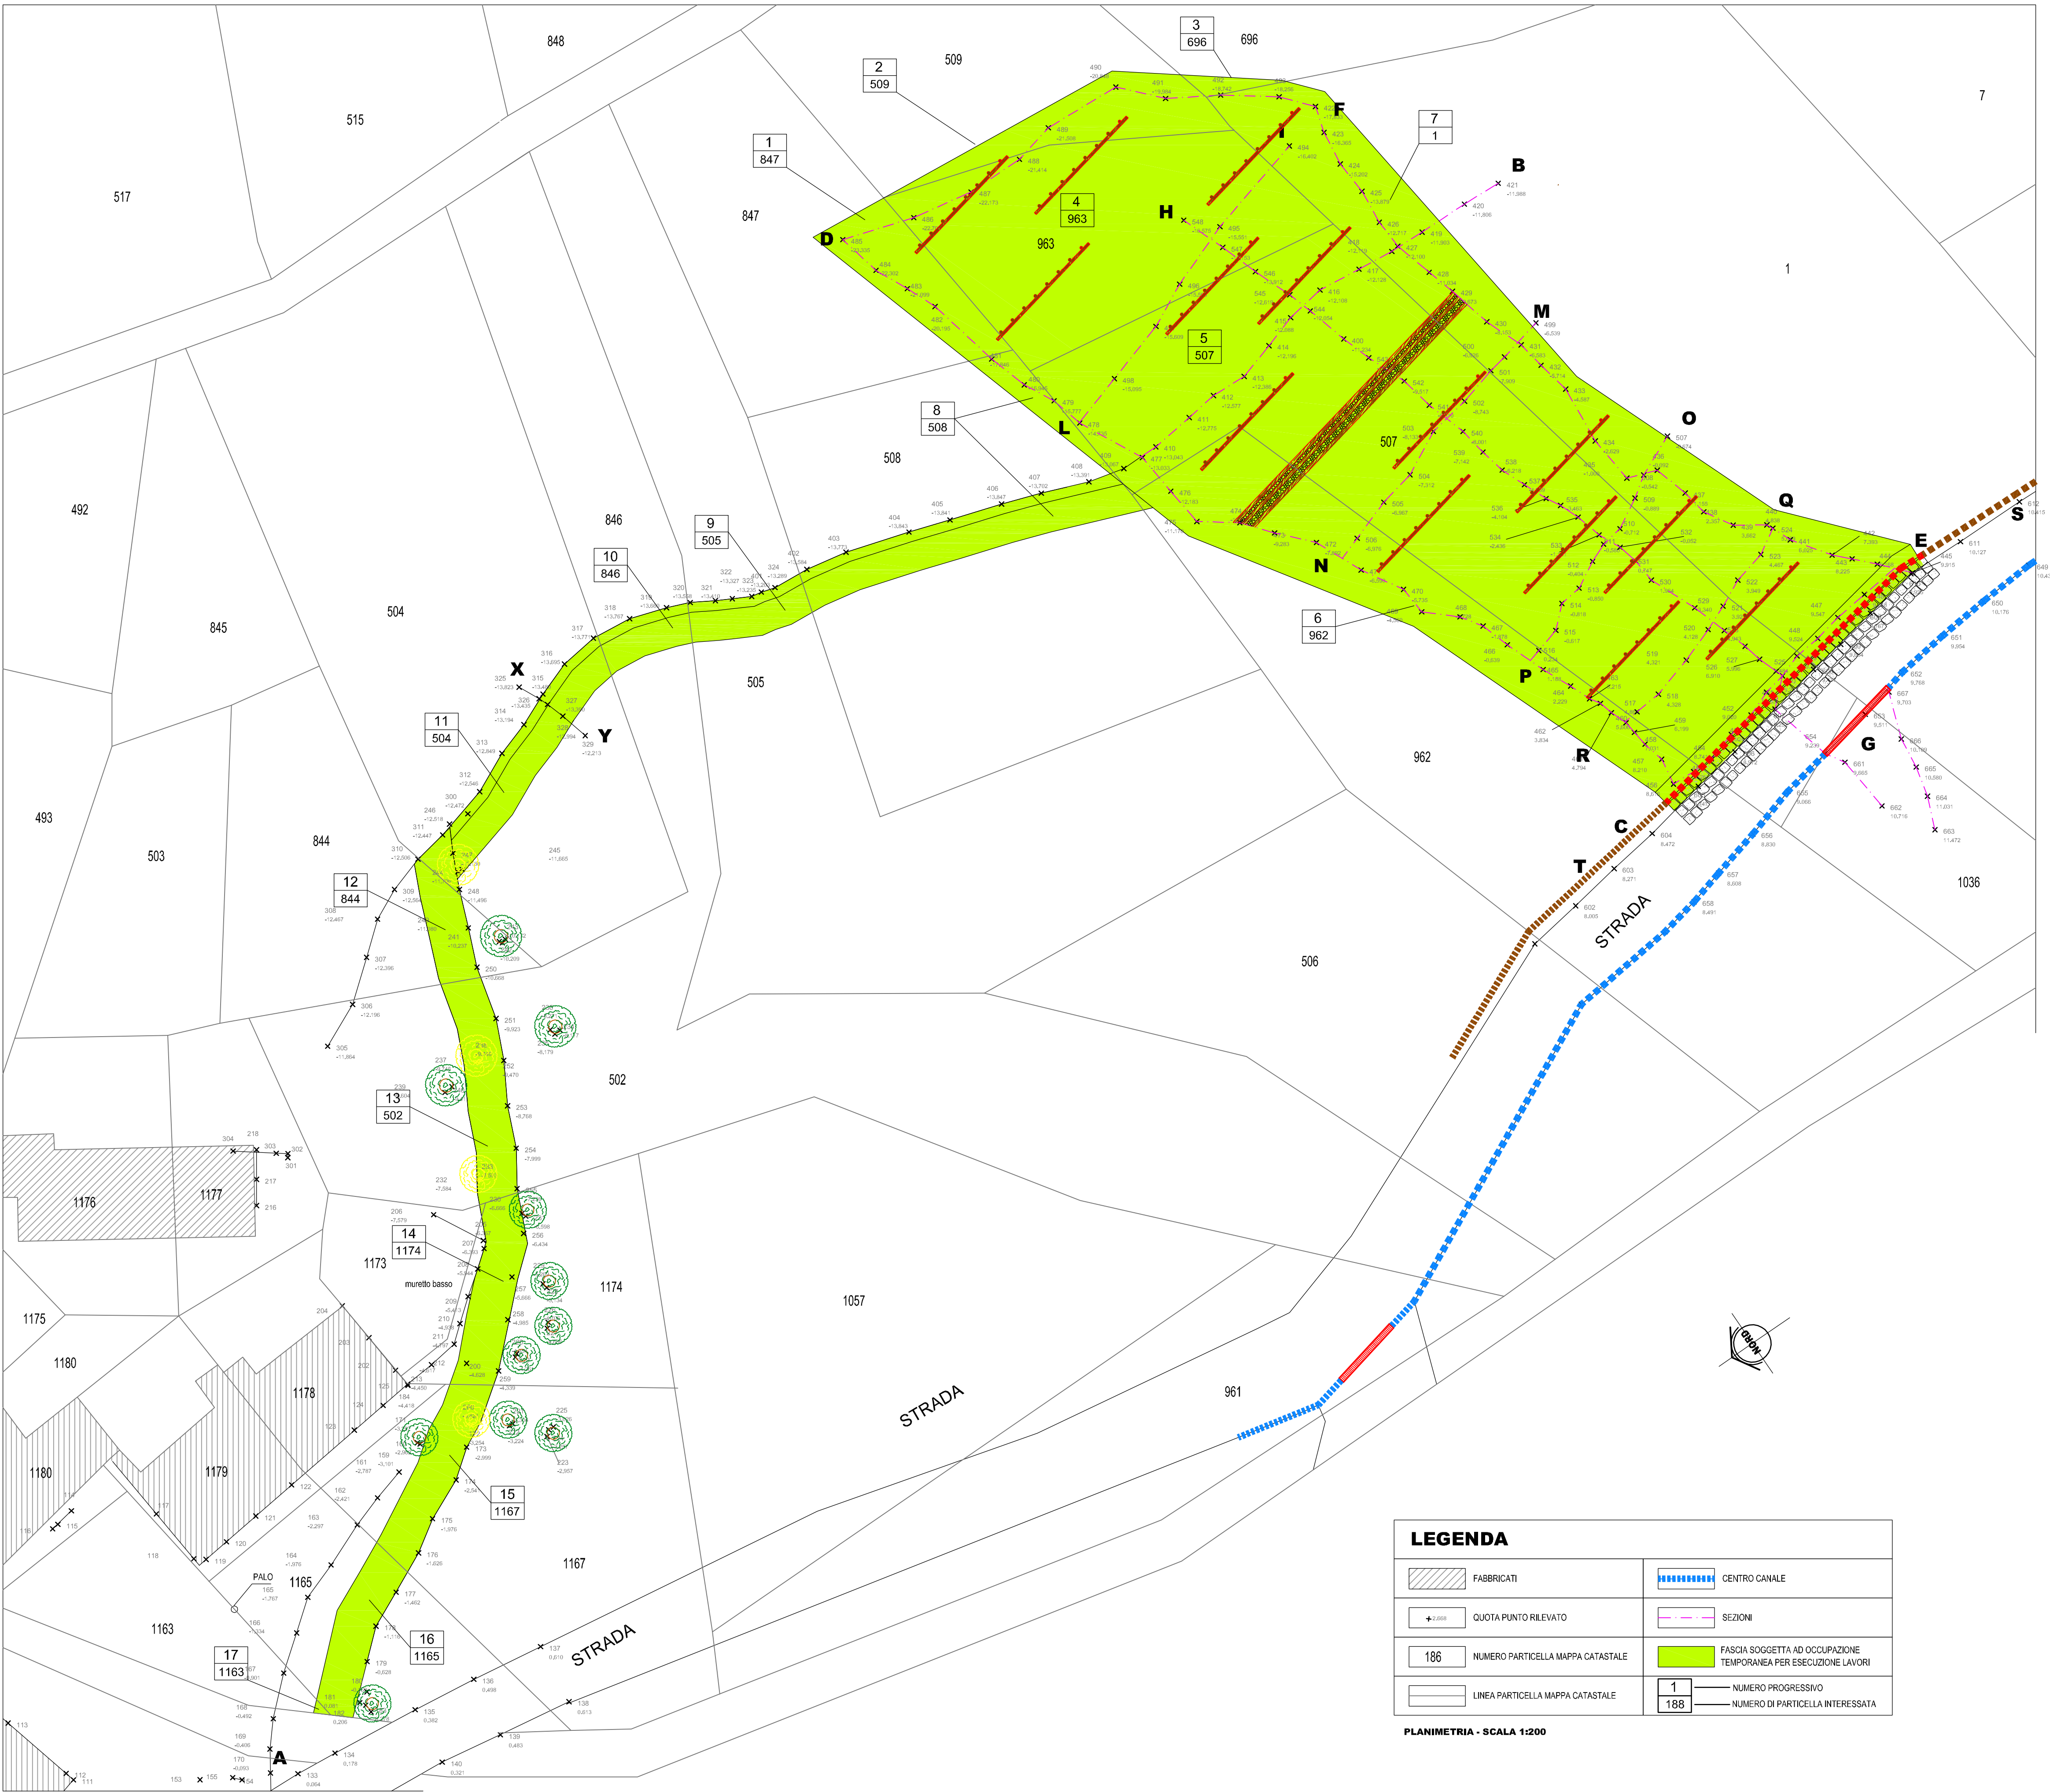

LEGENDA			
	FABBRICATI		CENTRO CANALE
	QUOTA PUNTO RILEVATO		SEZIONI
	NUMERO PARTICELLA MAPPA CATASTALE		FASCIA SOGGETTA AD OCCUPAZIONE TEMPORANEA PER ESECUZIONE LAVORI
	LINEA PARTICELLA MAPPA CATASTALE		NUMERO PROGRESSIVO
			NUMERO DI PARTICELLA INTERESSATA

PLANIMETRIA - SCALA 1:200