


PROPOSANTE


IDENTIFICATIVO

PROGETTAZIONE

OPERA		ASSEGNO		FASE		DOC. PROJ.		/		REVISIONE		NUMERO E FIRMA		SCALA: 1/250	
EP		UNB		PREL		0		0		3				FILE: TAV/03	
														CARTELLA: 1056	
NOTE:															
REV.		DESCRIZIONE						DATA		FIRMATO		APPROVATO			
0		Emissione						06/01/10		BURNINO		CHIAVINO			
1		Revisione						05/01/10		BURNINO		CHIAVINO			
LAVORATO TECNICO REALIZZATO CON SOFTWARE AUTOCAD 2006 BY AUTODESK - CLIENTE: 3052443/305443/30557															

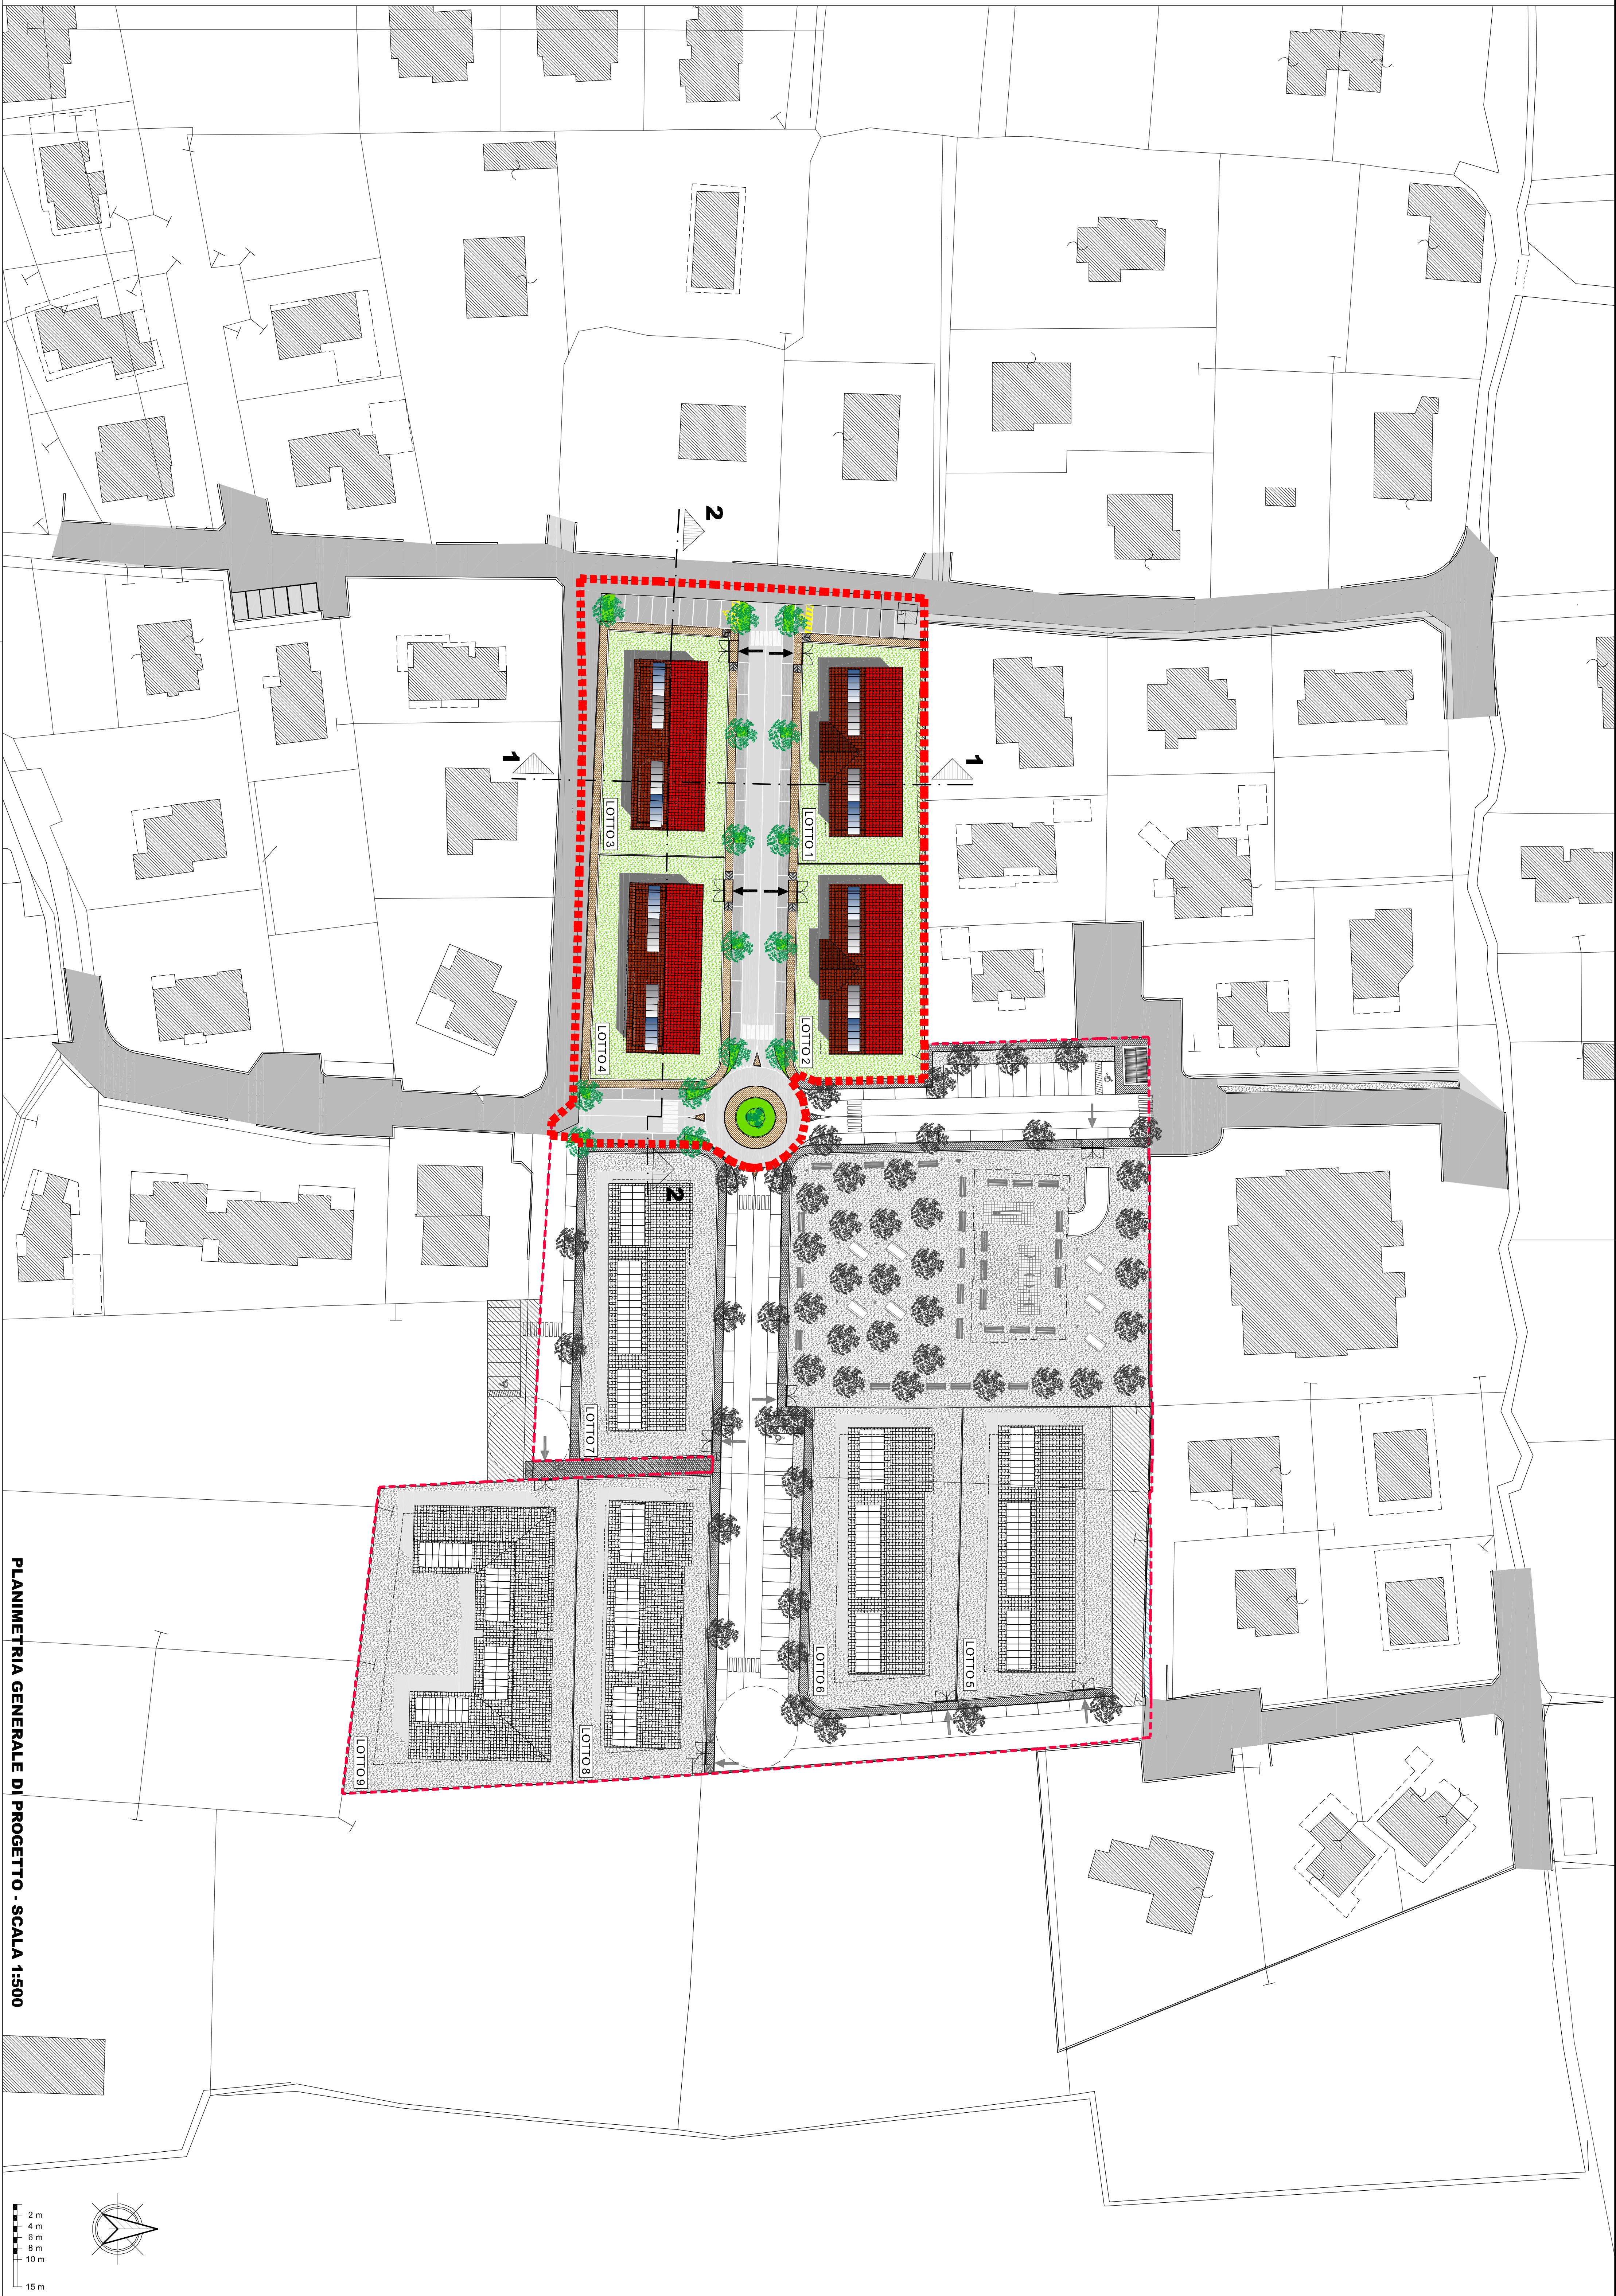

Scala 1:200

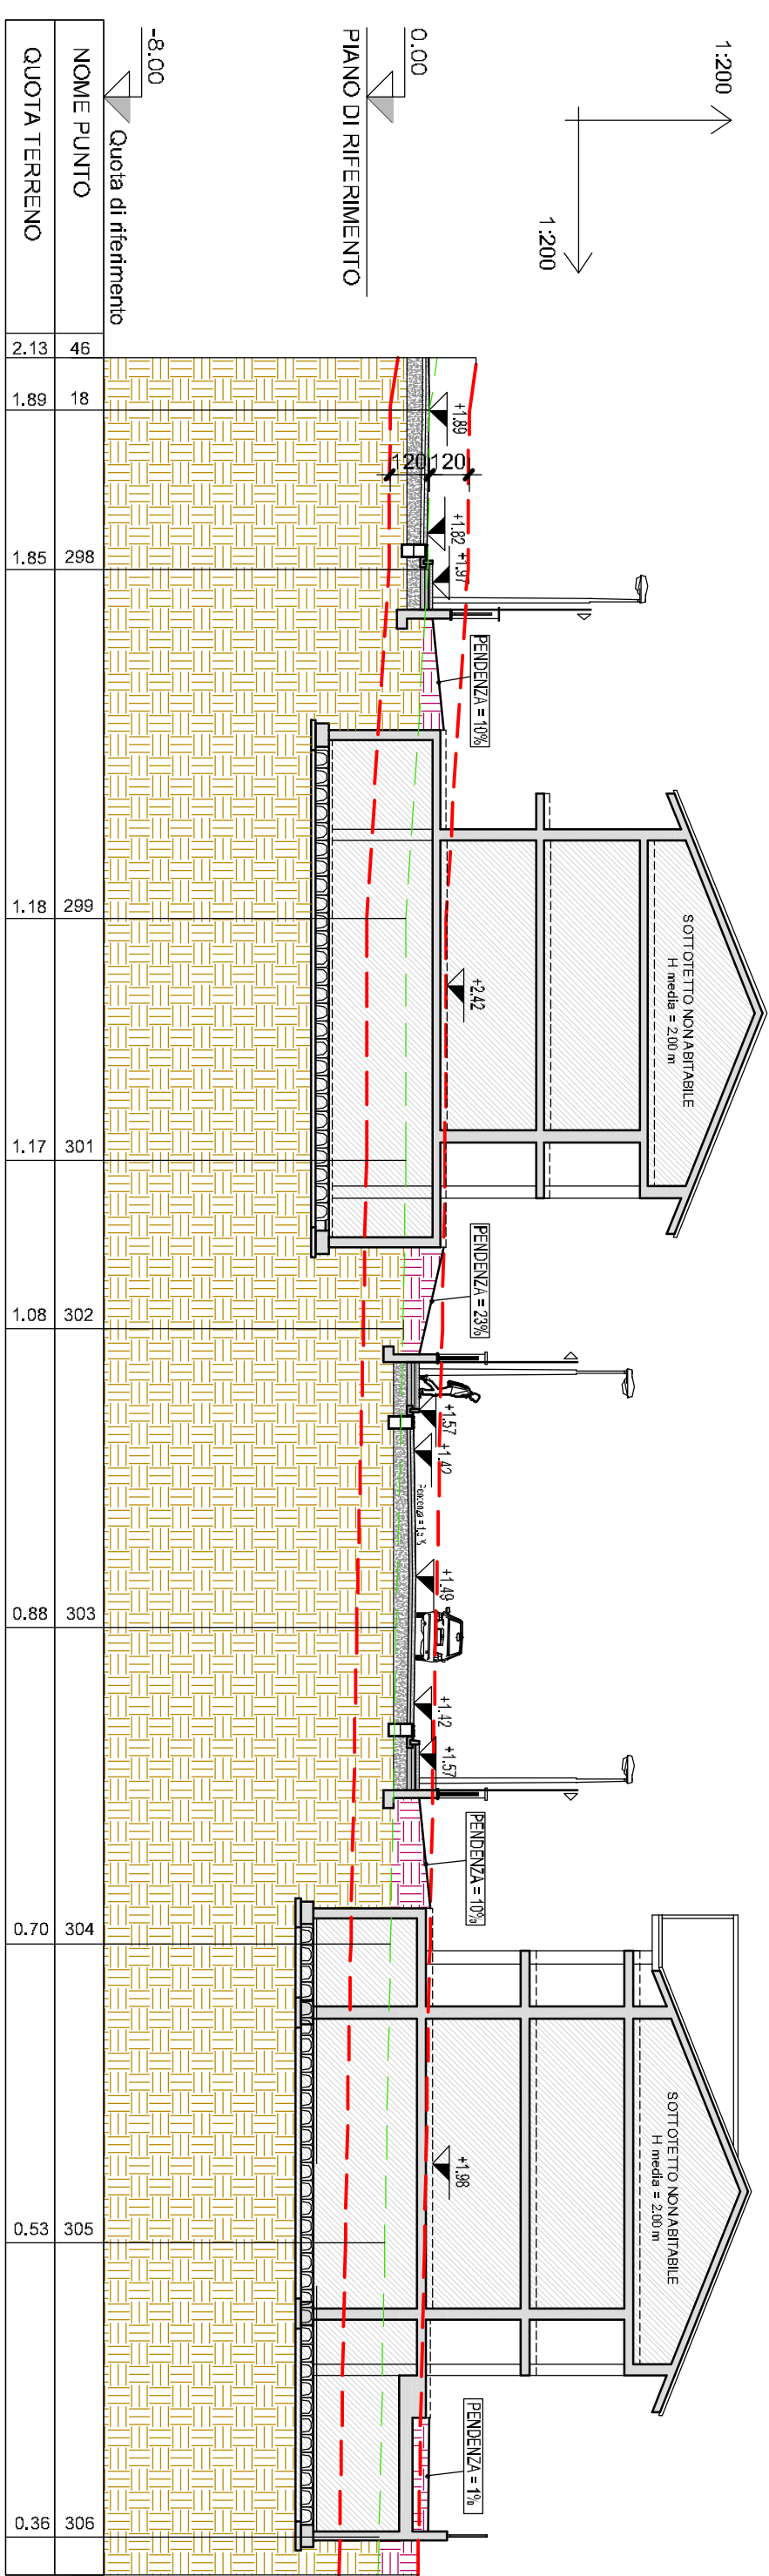

Scala 1:200

