


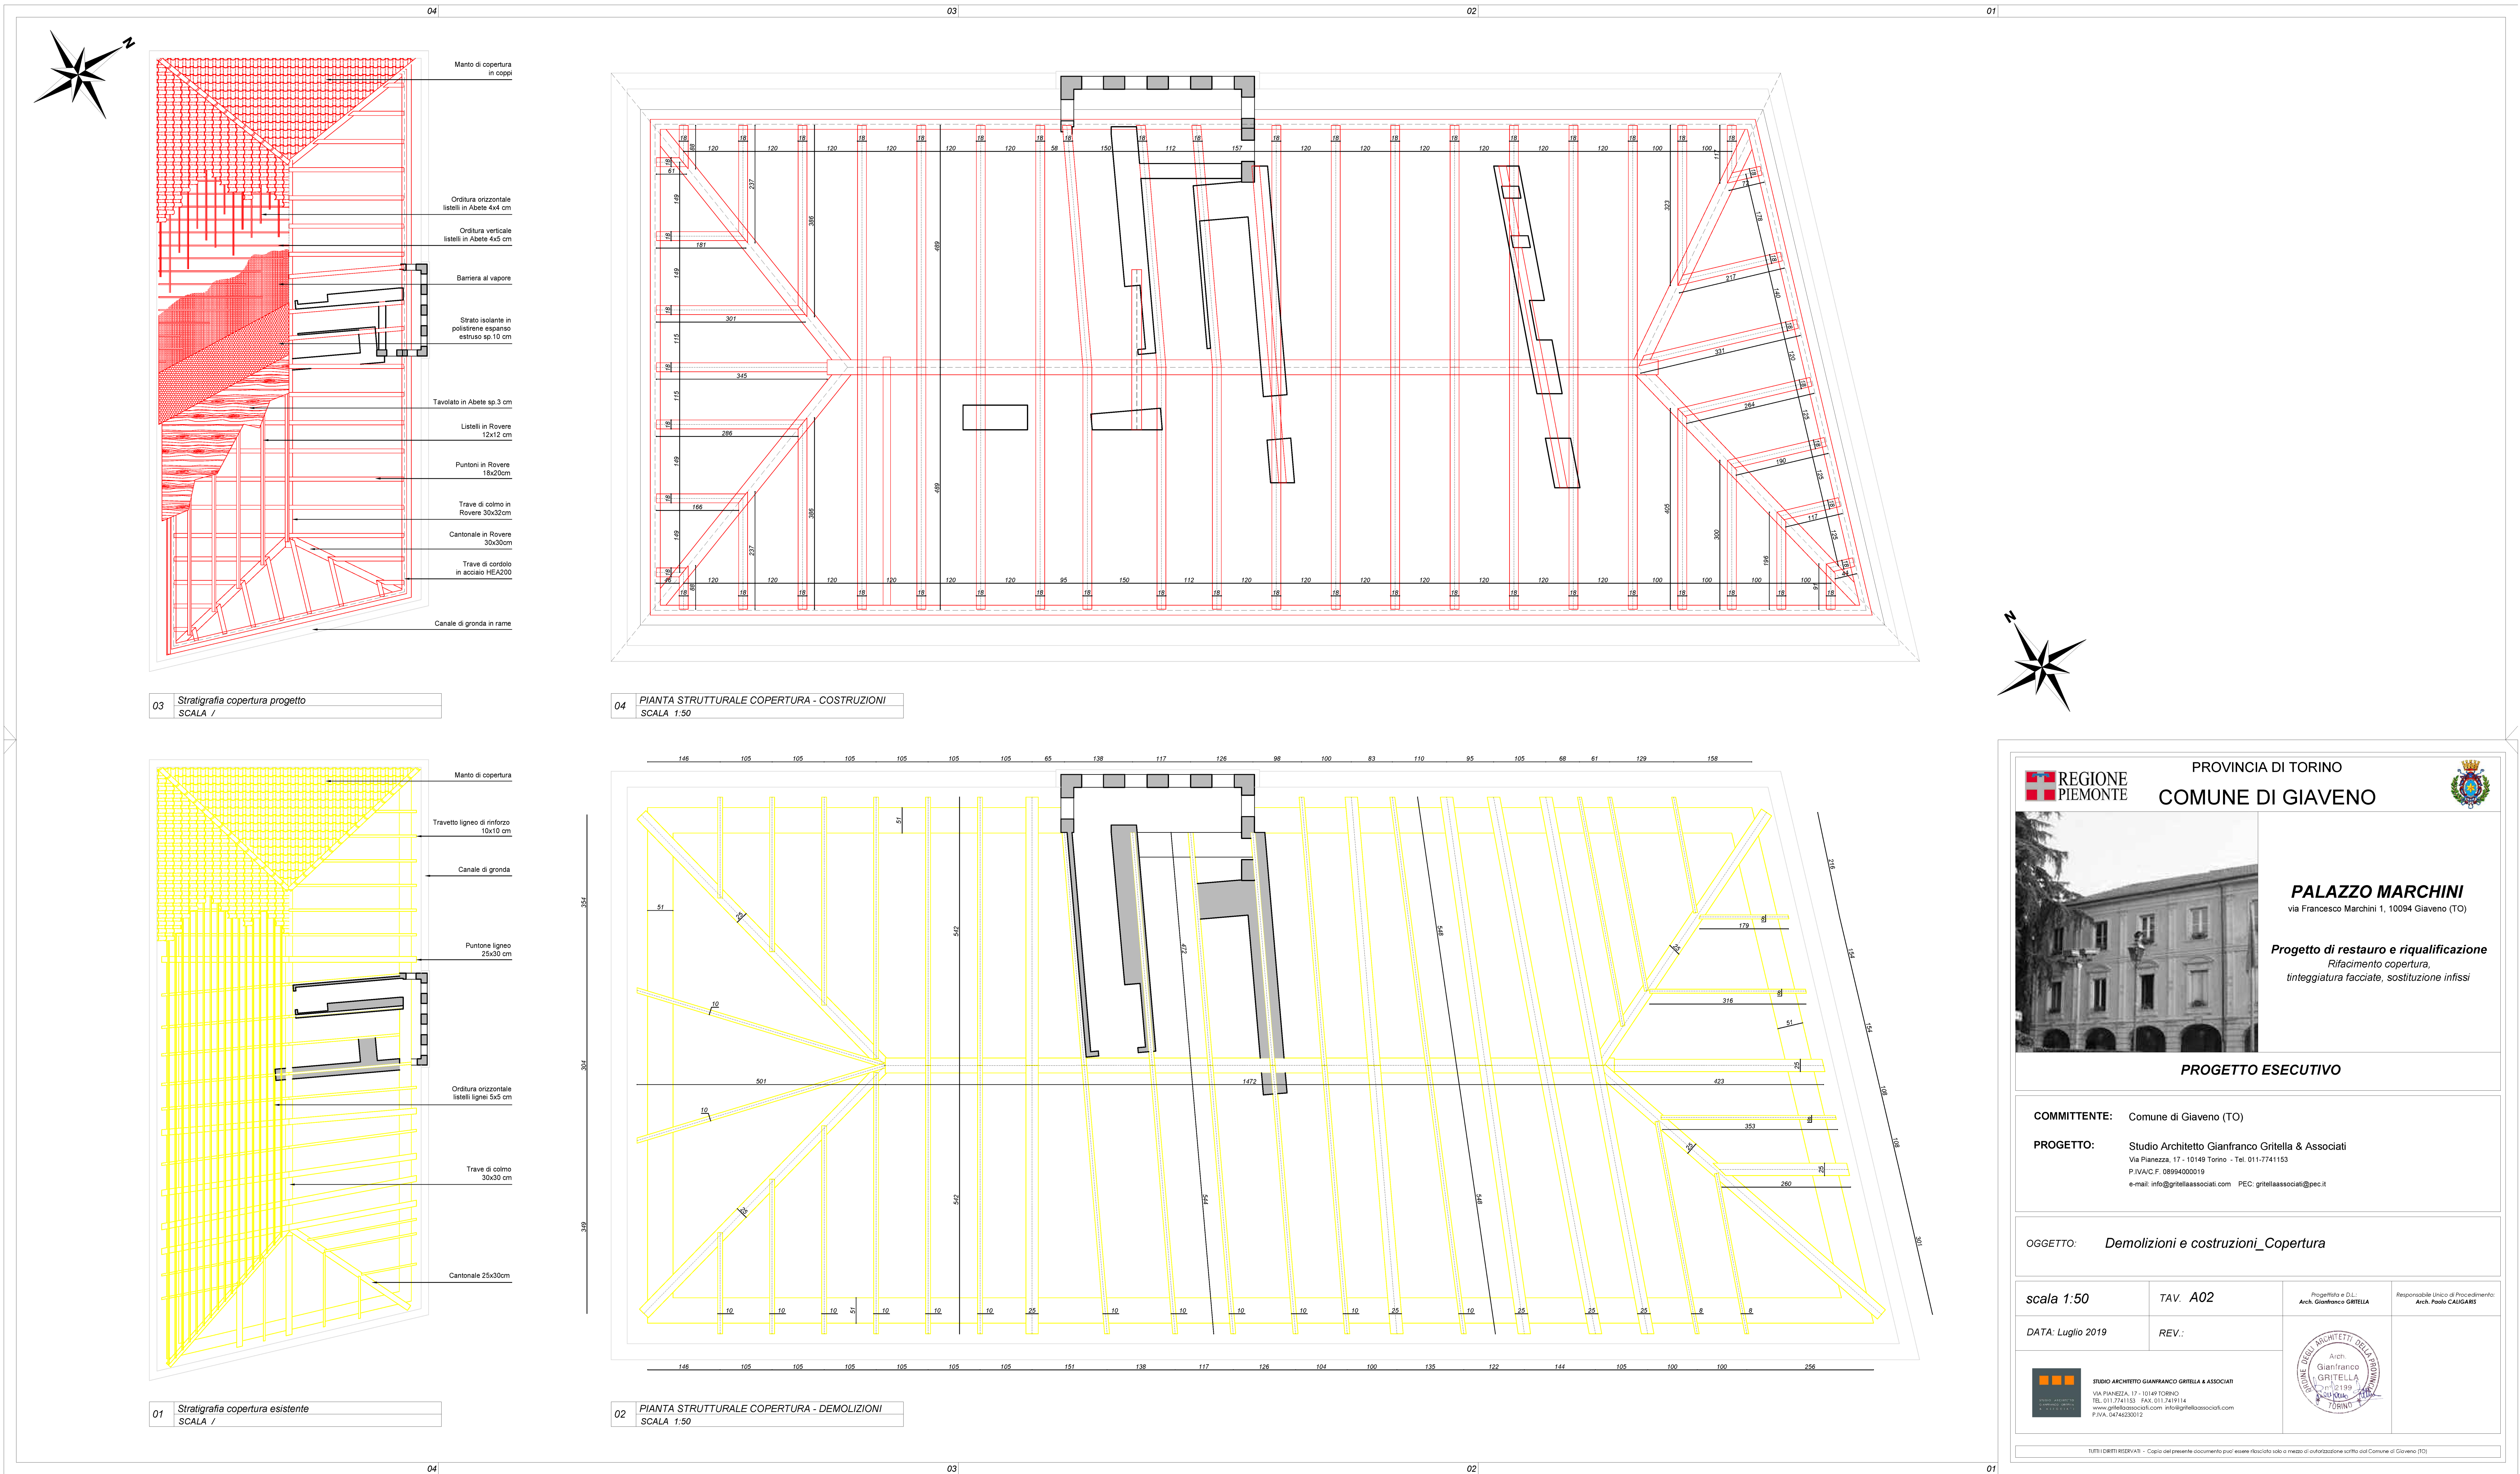

REGIONE PIEMONTE
PROVINCIA DI TORINO
COMUNE DI GIAVENO

PALAZZO MARCHINI
via Francesco Marchini 1, 10094 Giaveno (TO)

Progetto di restauro e riqualificazione
Rifacimento copertura,
tinteggiatura facciate, sostituzione infissi

PROGETTO ESECUTIVO

COMMITTENTE: Comune di Giaveno (TO)

PROGETTO: Studio Architetto Gianfranco Gritella & Associati
Via Pianezza, 17 - 10149 Torino - Tel. 011-7741153
P.IVA/C.F. 0899400019
e-mail: info@gritellaassociati.com PEC: gritellaassociati@pec.it

OGGETTO: Demolizioni e costruzioni_Copertura

scala 1:50 TAV. A02

DATA: Luglio 2019 REV.:

STUDIO ARCHITETTO GIANFRANCO GRITELLA & ASSOCIATI
Via Pianezza, 17 - 10149 TORINO
Tel. 011-7741153 Fax 011-5438114
www.gritellaassociati.com info@gritellaassociati.com
P.IVA. 0899400019

Responsabile Ufficio di Procedimento:
Arch. Paolo CASALDI

TUTTI I DIRITTI RISERVATI - Copia del presente documento può essere associata solo a mezzo di autografo scritto dal Comune di Giaveno (TO)