
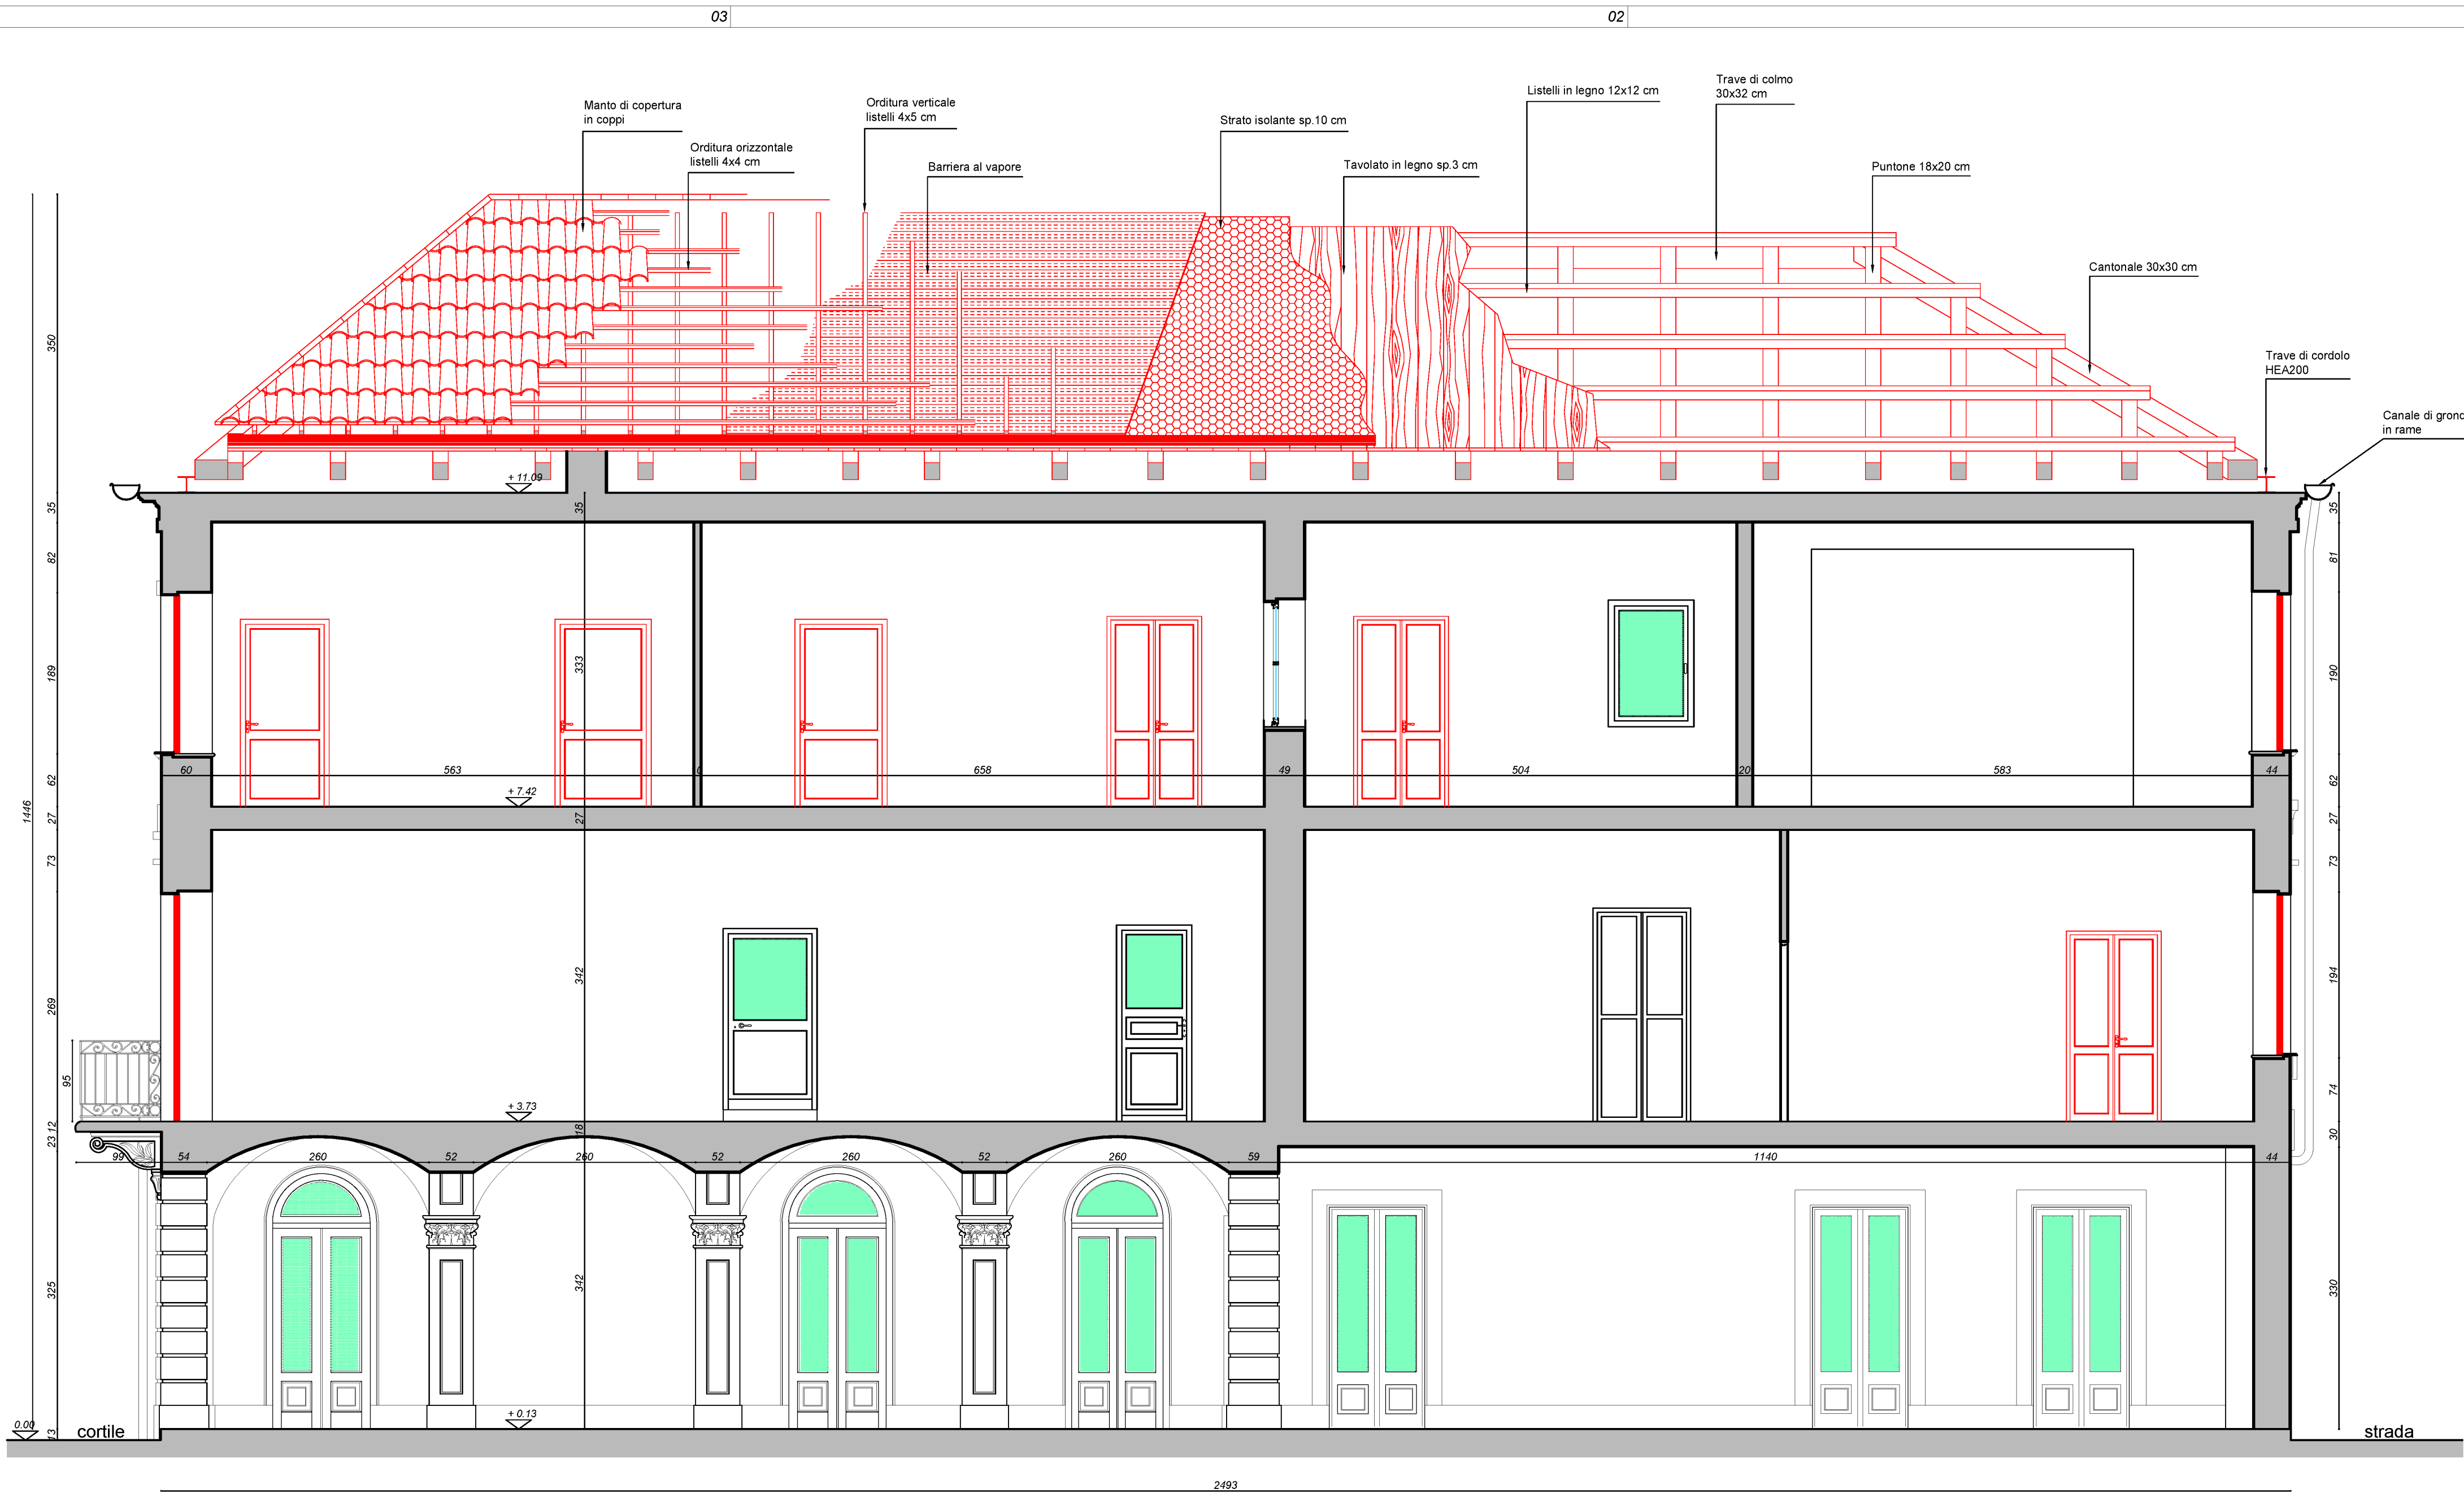
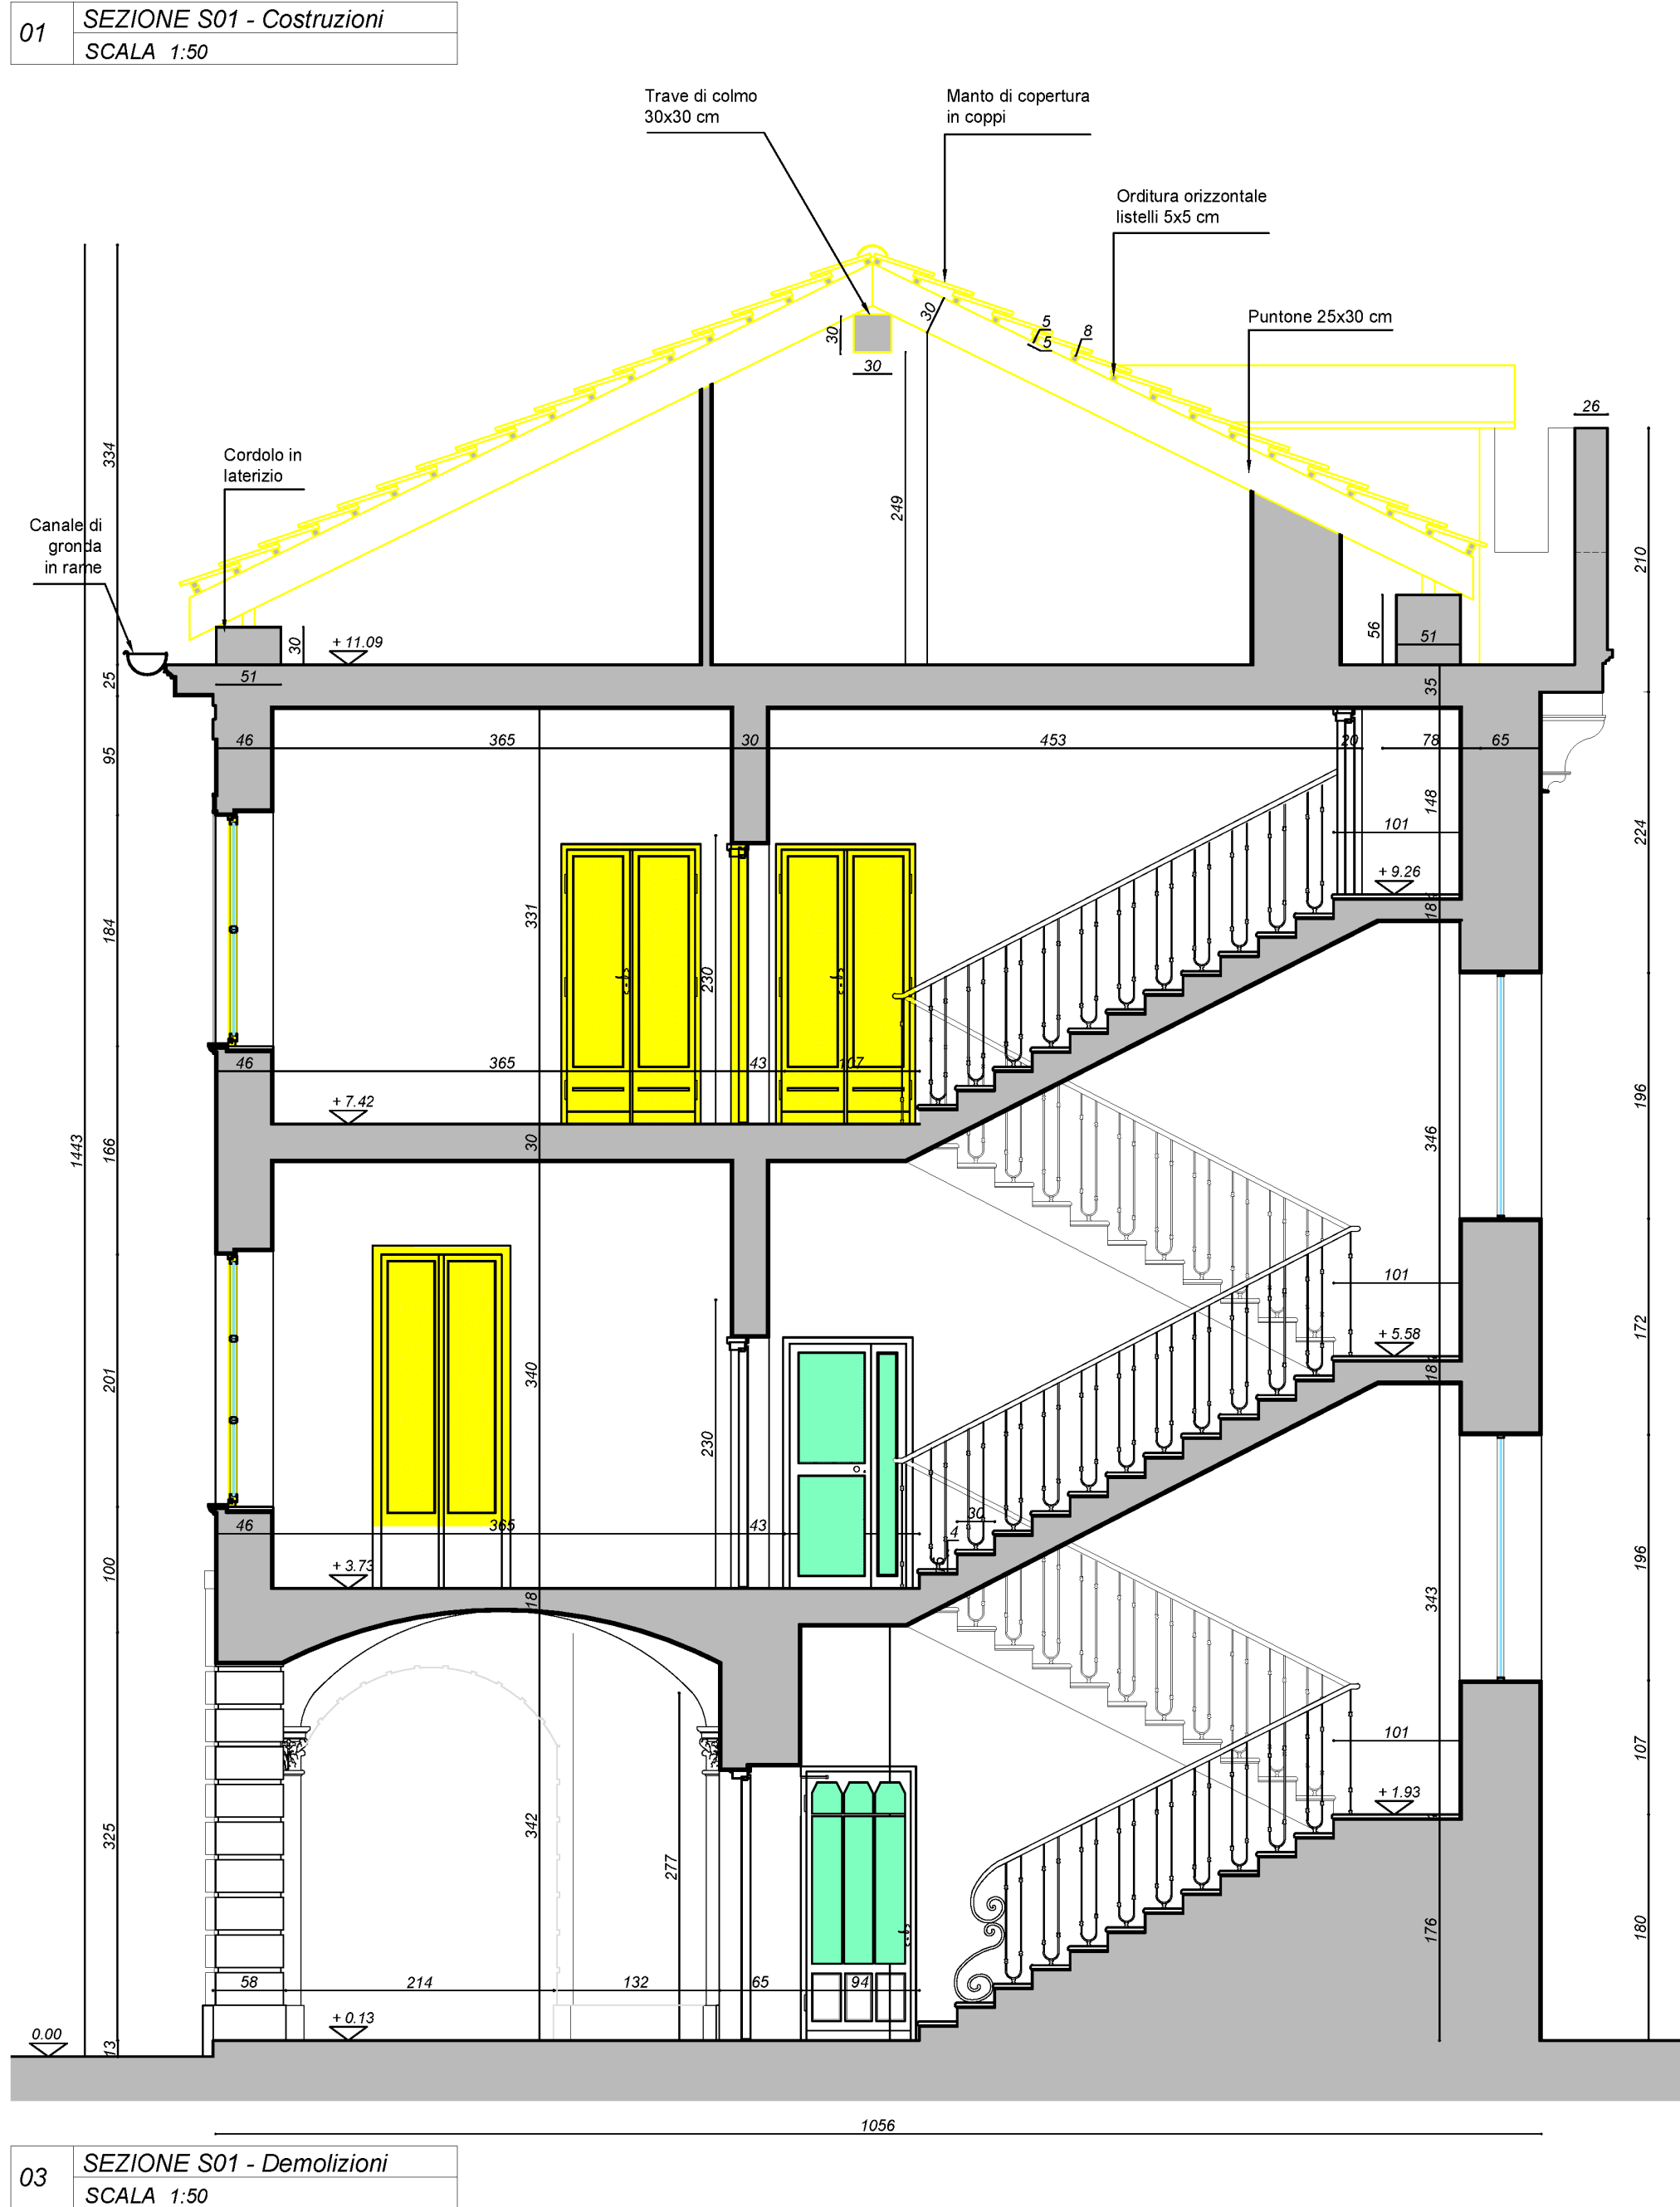


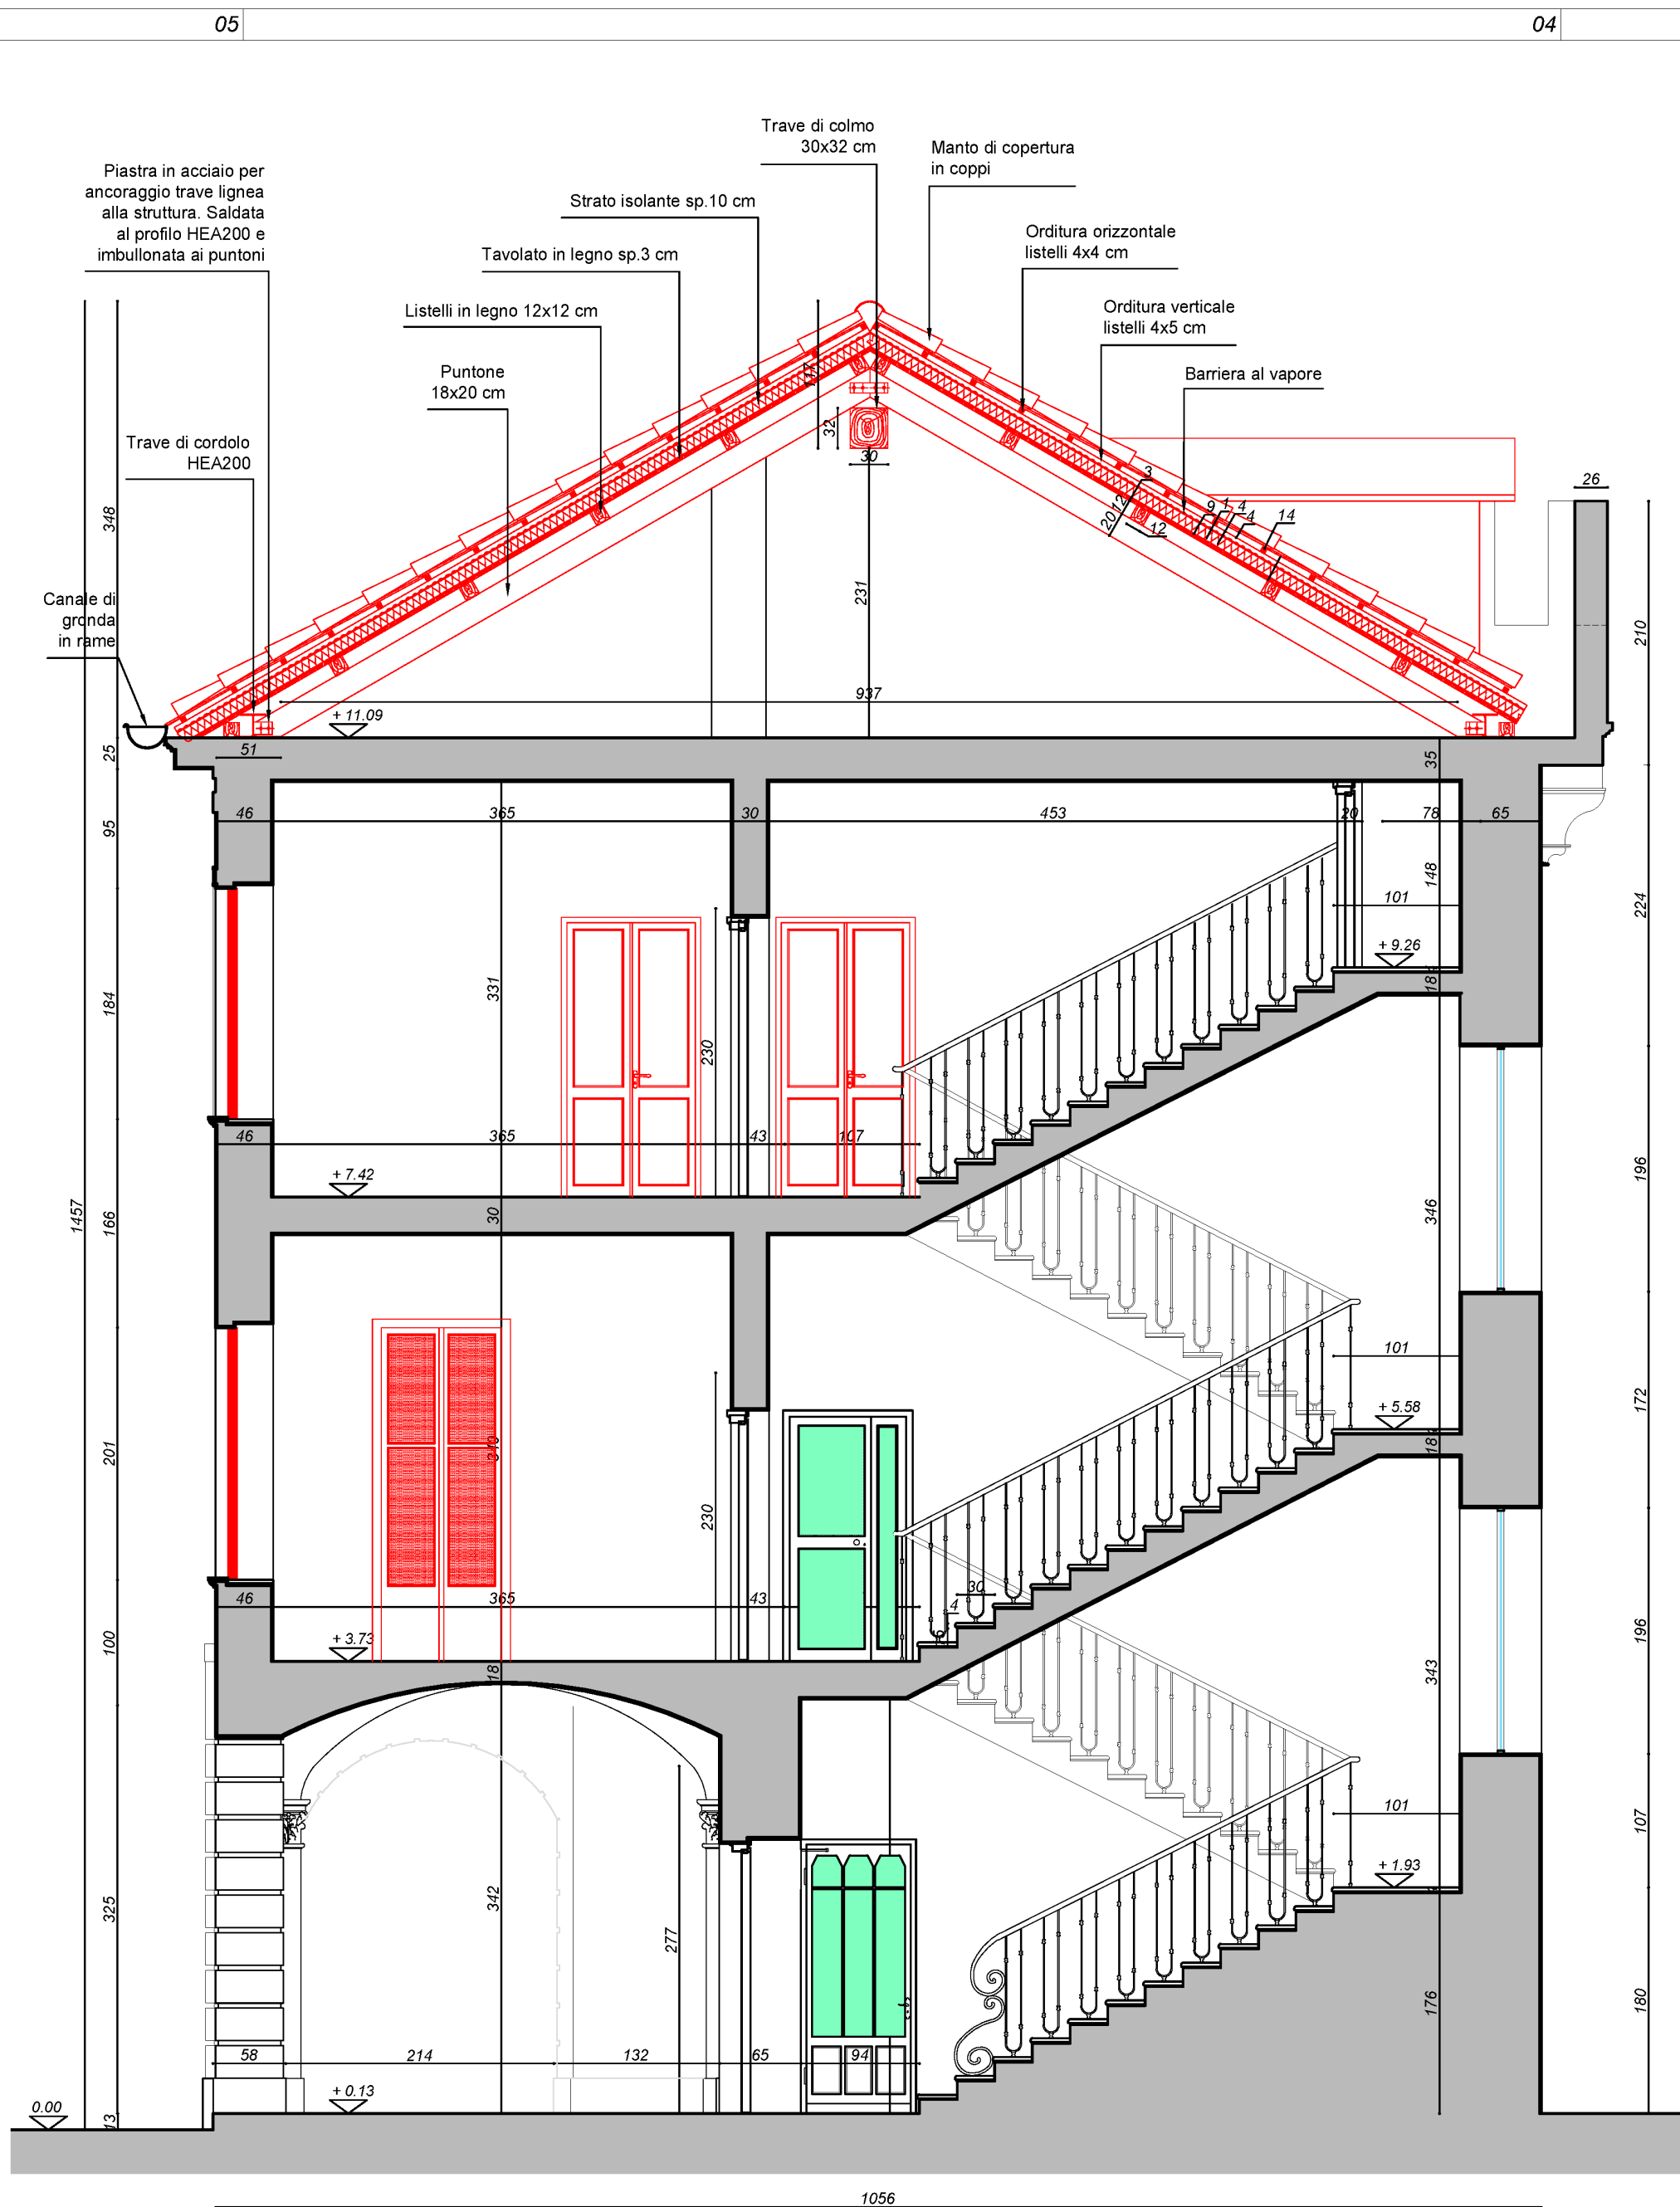

REGIONE PIEMONTE

PROVINCIA DI TORINO

COMUNE DI GIAVENO

PALAZZO MARCHINI
via Francesco Marchini 1, 10094 Gaveno (TO)
Progetto di restauro e riqualificazione
Rifacimento copertura,
tinteggiatura facciate, sostituzione infissi

PROGETTO ESECUTIVO

COMMITTENTE: Comune di Gaveno (TO)

PROGETTO: Studio Architetto Gianfranco Girella & Associati
Via Pianezza, 17 - 10149 Torino - Tel. 011-7741153
P.IVA/C.F. 08994000019
e-mail: info@girellaassociati.com PEC: girellaassociati@pec.it

OGGETTO: Demolizioni e costruzioni_Sezioni

scala 1:50	TAV. A03	Progettista e D.C.: Arch. Gianfranco GIRELLA	Responsabile Unico di Procedimento: Arch. Paolo CAUGARS
DATA: Luglio 2019	REV.:	STUDIO ARCHITETTO GIANFRANCO GIRELLA & ASSOCIATI VIA PIANEZZA, 17 - 10149 TORINO TEL. 011.7741153 FAX 011.7491154 www.girellaassociati.com info@girellaassociati.com P.IVA. 0474320012 Arch. Gianfranco GIRELLA n. 2159 20/06/2019	

Tutti i diritti sono riservati - Copia del presente documento può essere raccolta solo a mezzo di un'istituzione ufficiale del Comune di Gaveno (TO)