


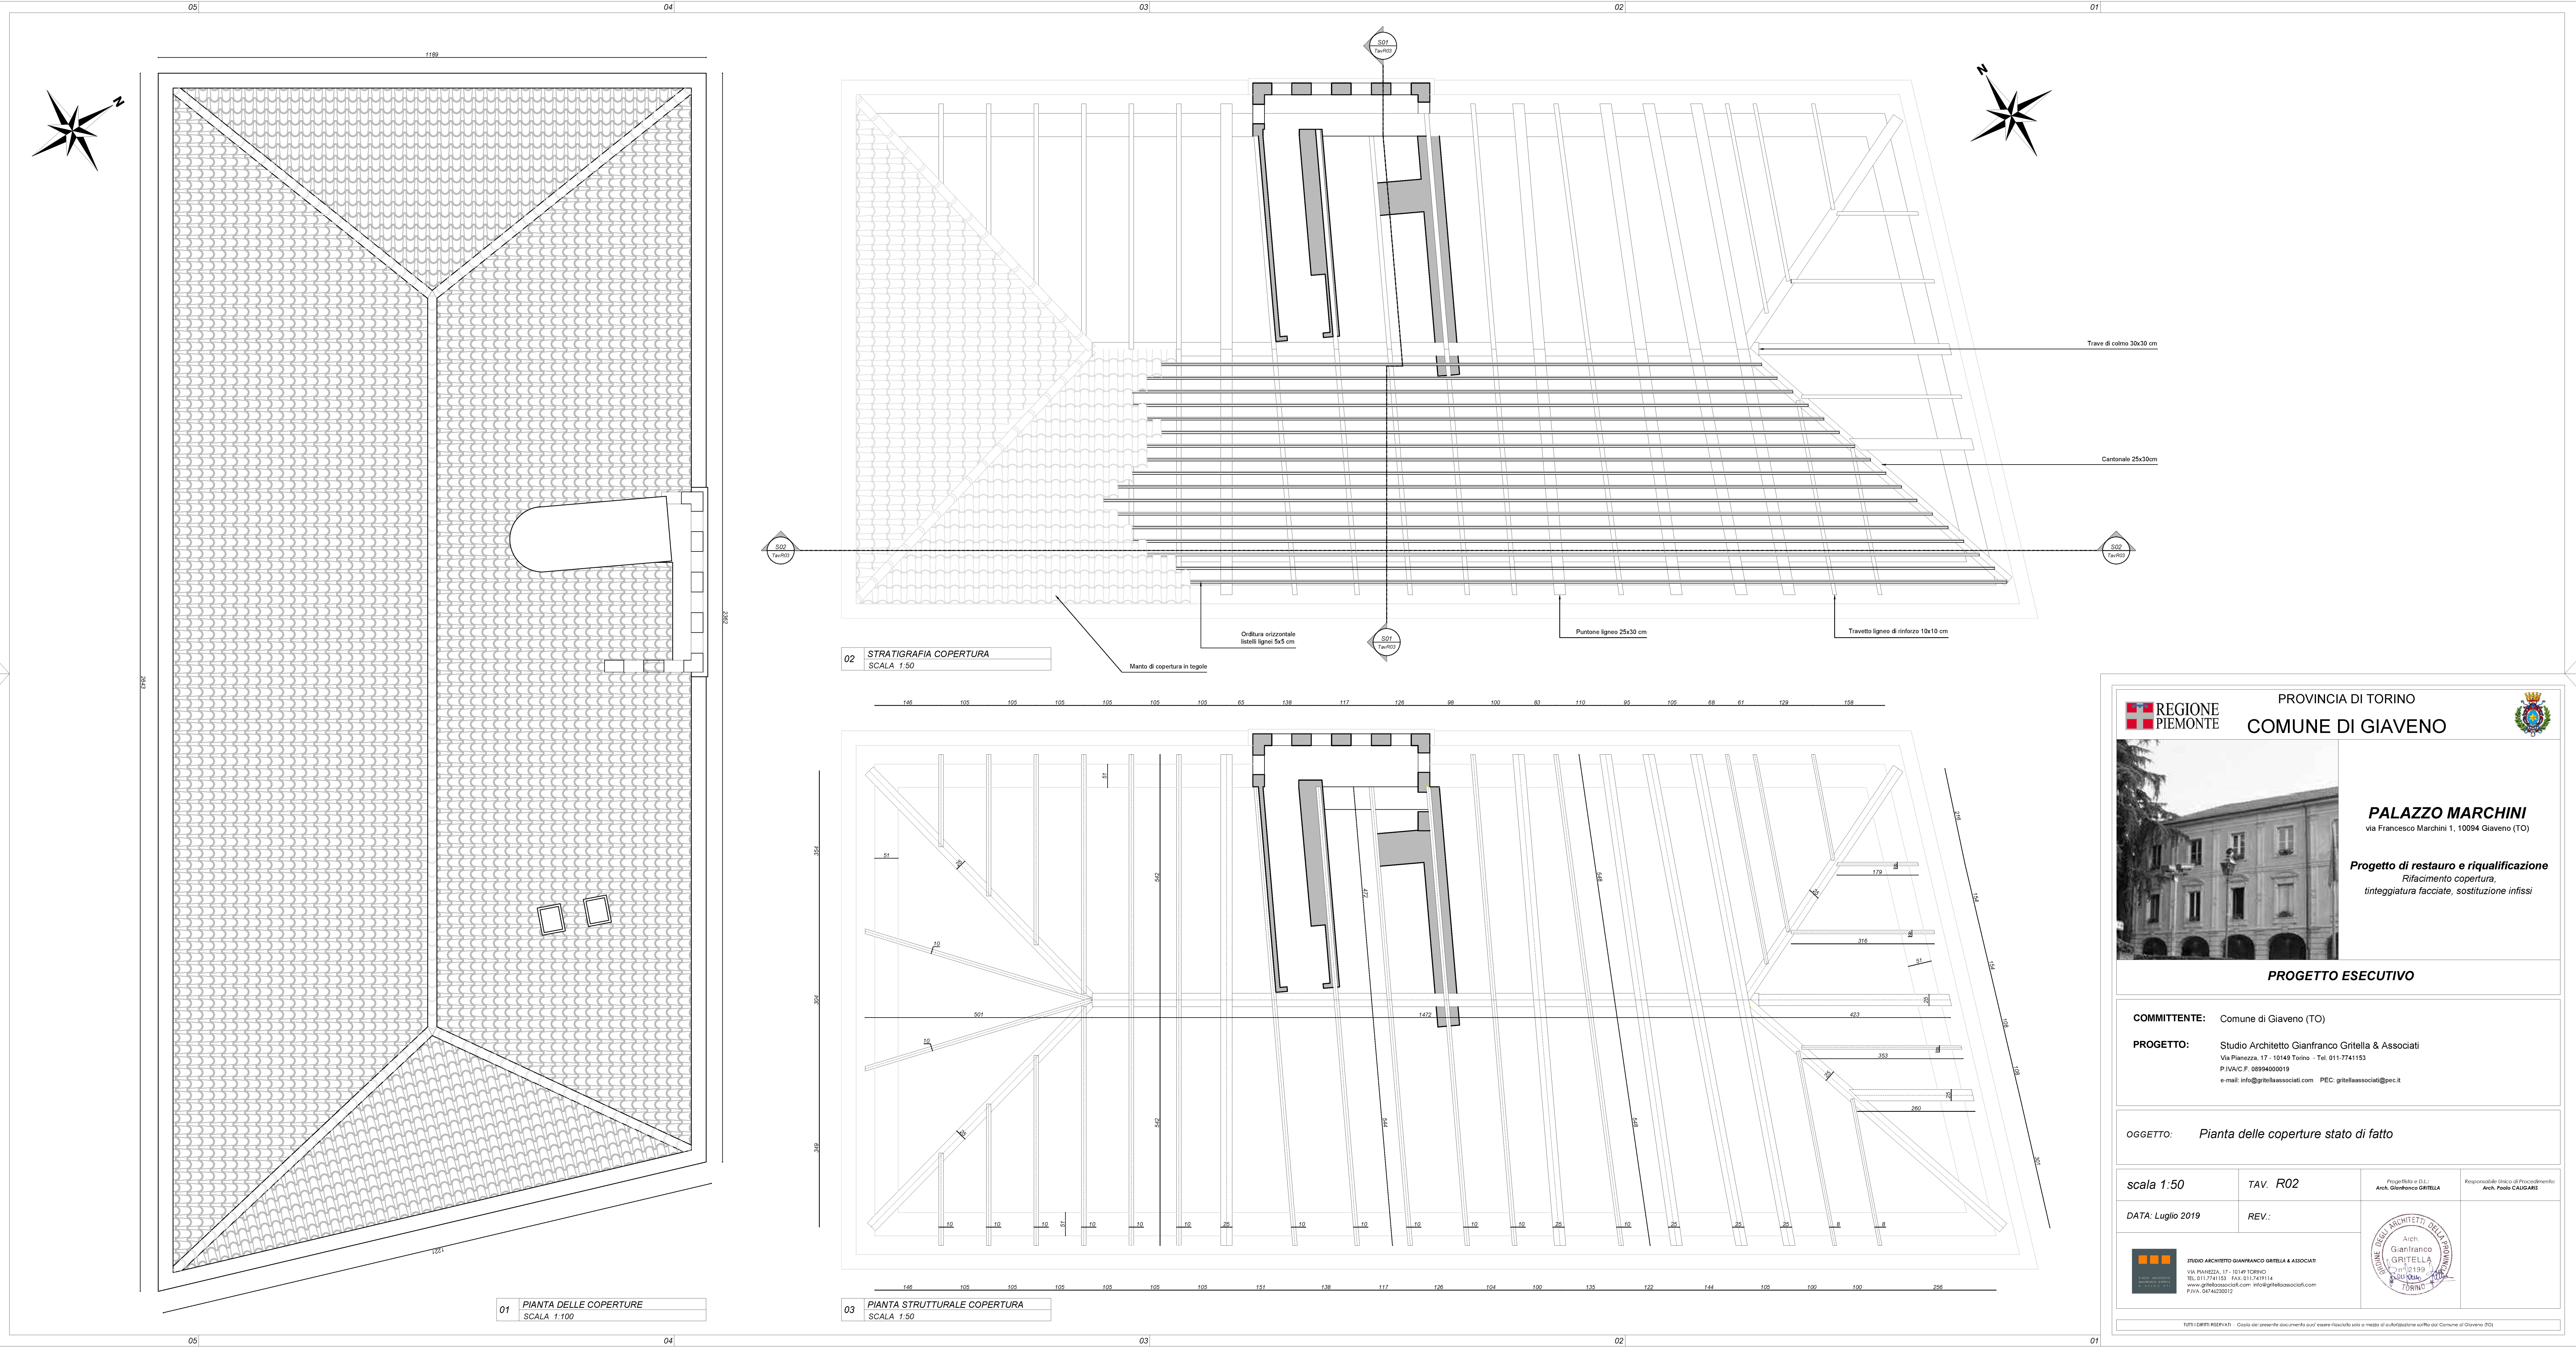

REGIONE
PIEMONTE

PROVINCIA DI TORINO

COMUNE DI GIAVENO

PALAZZO MARCHINI
via Francesco Marchini 1, 10094 Gaveno (TO)
Progetto di restauro e riqualificazione
Rifacimento copertura,
tinteggiatura facciate, sostituzione infissi

PROGETTO ESECUTIVO

COMMITTENTE: Comune di Gaveno (TO)

PROGETTO: Studio Architetto Gianfranco Gritella & Associati
Via Piemonte 17 - 10149 Torino - Tel. 011-7741155
P.IVA 04517000019
e-mail: info@gritellaassociati.com PEC: gritellaassociati@pec.it

OGGETTO: *Pianta delle coperture stato di fatto*

scala 1:50

TAV. R02

Progettista e D.L.
Arch. Gianfranco GRITELLA

Responsabile tecnico di riferimento:
Arch. Paolo CALABRESE

DATA: Luglio 2019

REV.:

STUDIO ARCHITETTO GIANFRANCO GRITELLA & ASSOCIATI
Via Piemonte, 17 - 10149 TORINO
TEL. 011-7741155 FAX 011-7410114
www.gritellaassociati.com info@gritellaassociati.com
P.IVA. 04517000019

TUTTI I DIRITTI RISERVATI - Questo documento può essere modificato solo e nella misura consentita dalla legge del Comune di Gaveno (TO)