


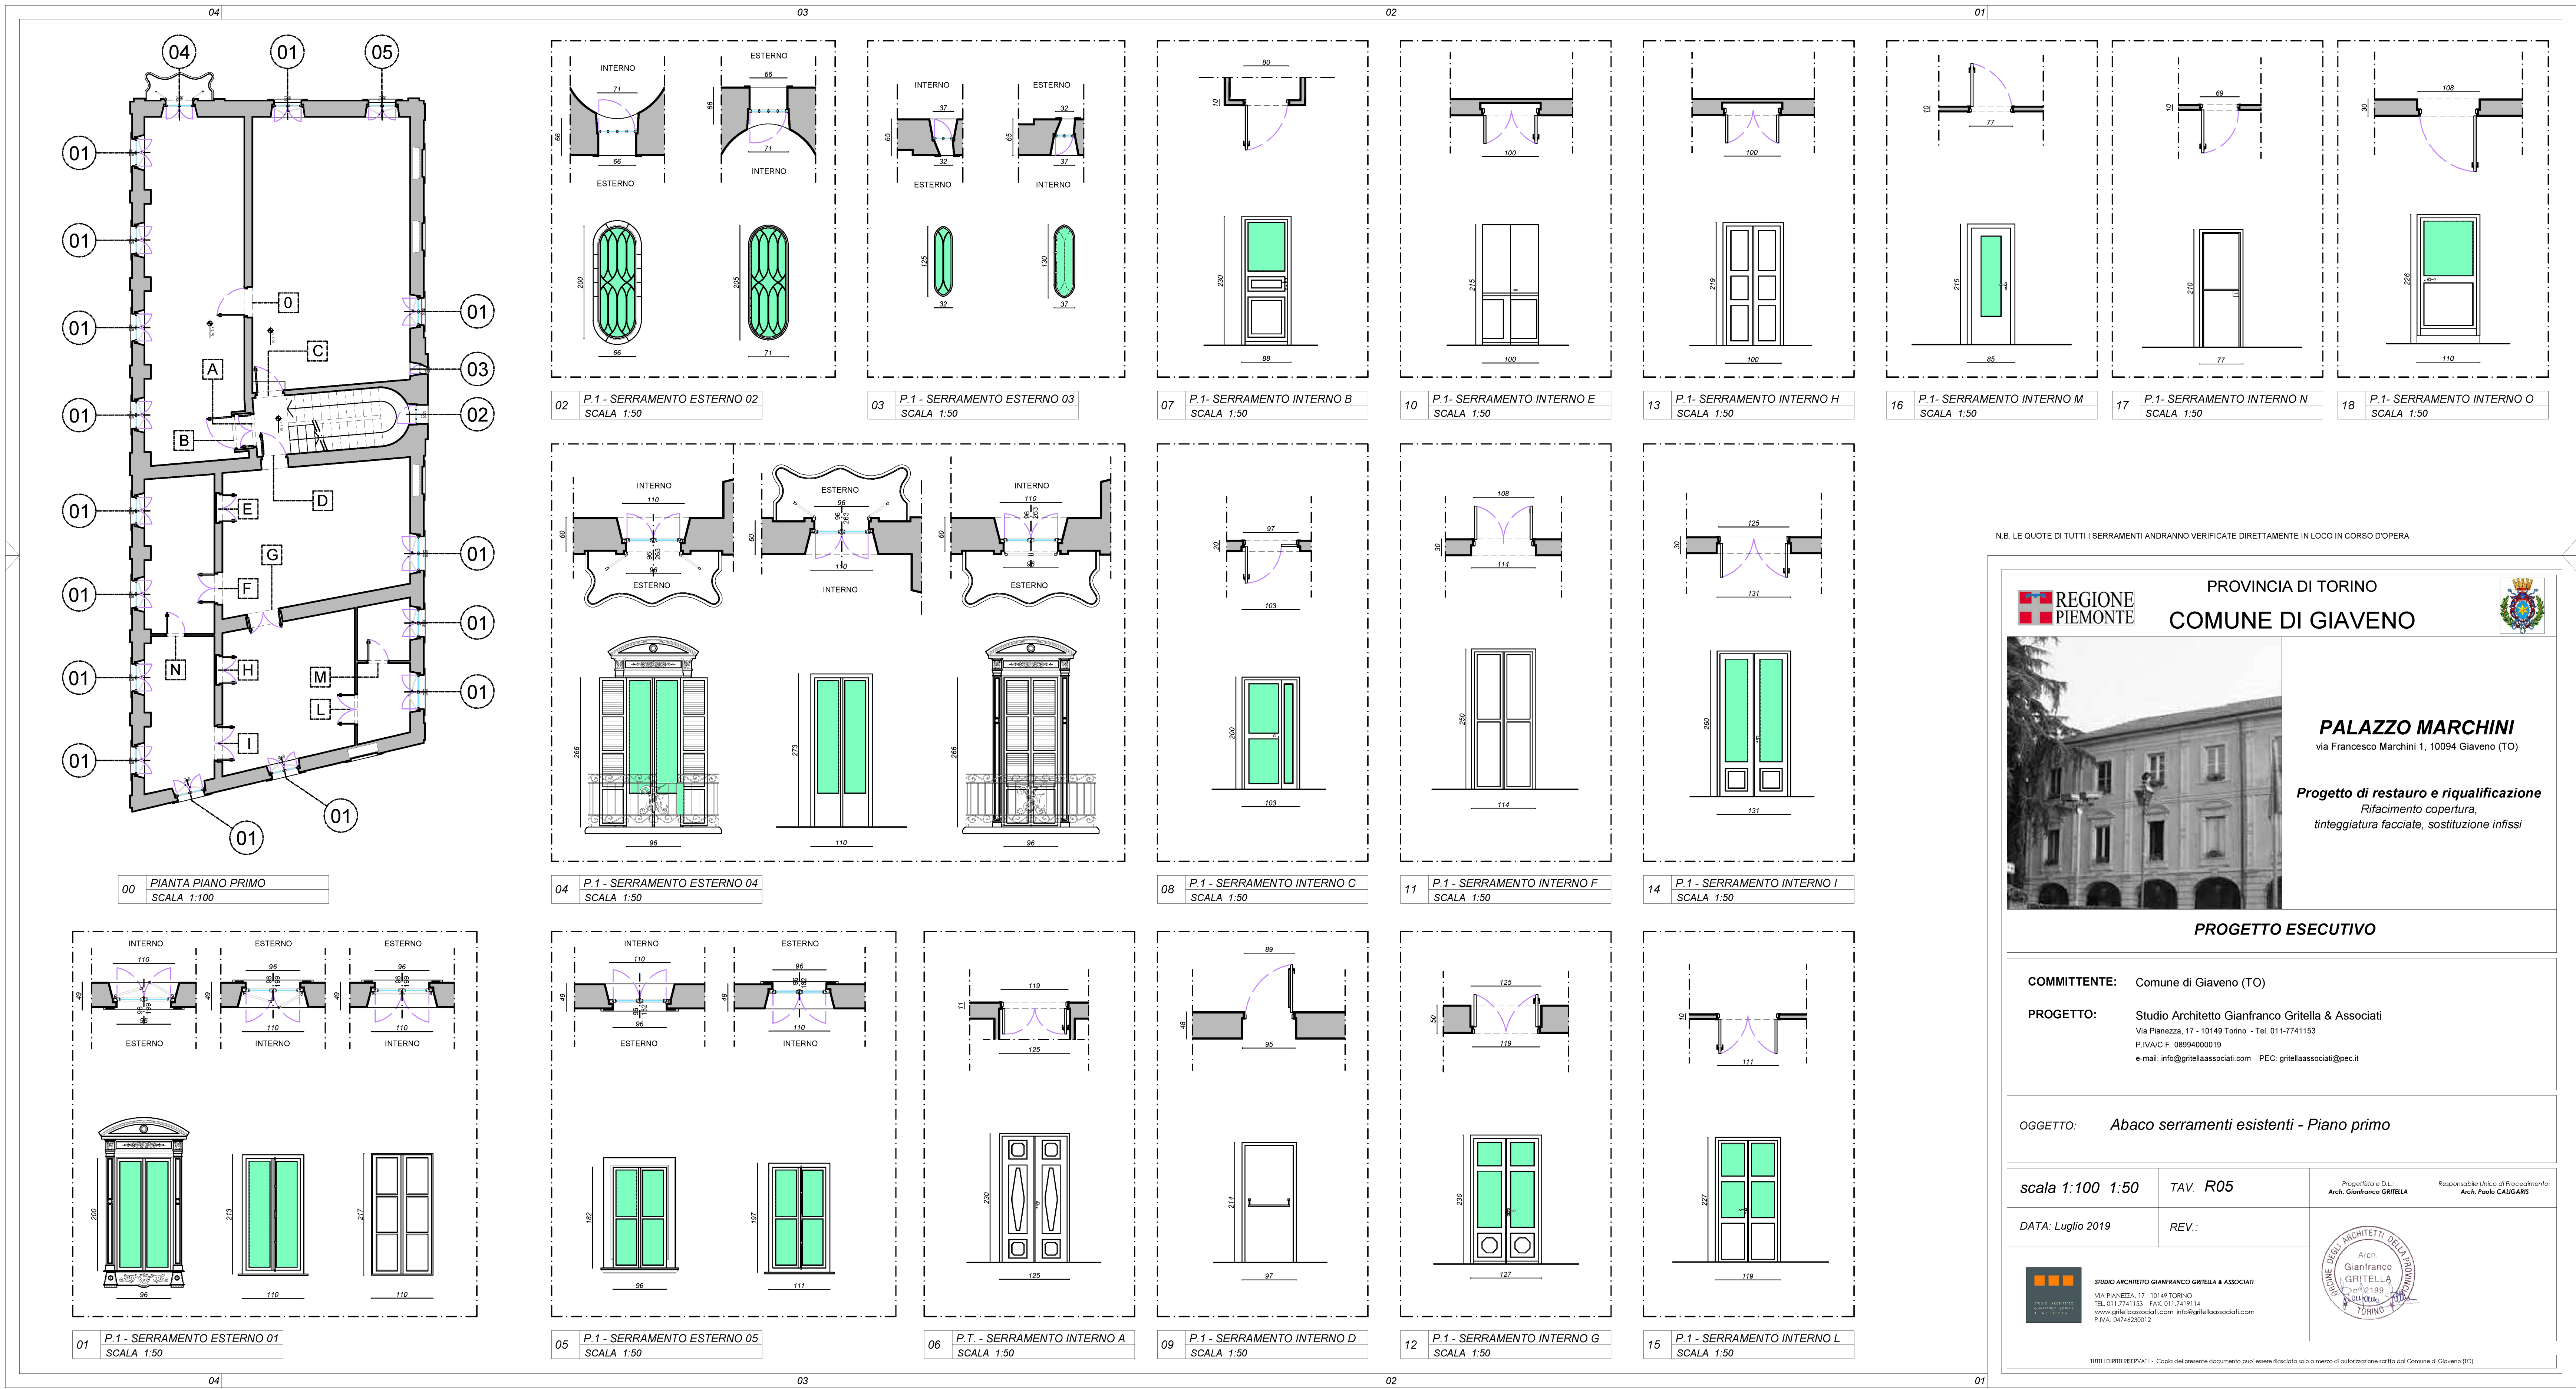

N.B. LE QUOTE DI TUTTI I SERRAMENTI ANDRANNO VERIFICATE DIRETTAMENTE IN LOCO IN CORSO D'OPERA

REGIONE
PIEMONTE

PROVINCIA DI TORINO

COMUNE DI GIAVENO





PALAZZO MARCHINI
via Francesco Marchini 1, 10094 Giaveno (TO)
Progetto di restauro e riqualificazione
Rifacimento copertura,
tinteggiatura facciate, sostituzione infissi

PROGETTO ESECUTIVO

COMMITTENTE: Comune di Giaveno (TO)

PROGETTO: Studio Architetto Gianfranco Gritella & Associati
Via Pinerolo, 17 - 10149 Torino - Tel. 011-7741153
P.IVA/C.F. 0896400019
e-mail: info@gritellaassociati.com - PEC: gritellaassociati@pec.it

OGGETTO: Abaco serramenti esistenti - Piano primo

scala 1:100 1:50

TAV. R05

DATA: Luglio 2019

REV.:



STUDIO ARCHITETTO GIANFRANCO GRITELLA & ASSOCIATI
Via Pinerolo, 17 - 10149 TORINO
TEL. 011-7741153 FAX 011-749114
www.gritellaassociati.com info@gritellaassociati.com
P.IVA. 0896400019



Progettista e D.L.
Arch. GIANFRANCO GRITELLA

Responsabile Ufficio di Progettazione
Arch. PAOLO CALABRÒ

TUTTI I DATI RIBEDIRSI - Copia del presente documento può essere rilasciata solo a mezzo di esibizione soffitta dal Comune di Giaveno (TO).