

ELABORATI:
PLANIMETRIE (SITUAZIONE ATTUALE E IN PROGETTO),
E PROFILI TRASVERSALI

COMMITTENZA:
COMUNE DI GIAVENO
Via Francesco Marchini, 1
10094 - GAVENO (TO)
Codice Fiscale: 88003330015
P.IVA: 0380290011

OGGETTO:
OPERE RELATIVE AL MIGLIORAMENTO
DELL'ACCESSIBILITA' PEDONALE IN LOCALITA' SELVAGGIO
[PROGETTO ESECUTIVO]

TRATTO C - D

TECNICO:

Geom. Franco Rondisson Fabrizio
Via Pian della Capra n. 4
10094 - GIAVENO (TO)
Tel. 3339648205
fabrizio.franco.rondisson@alice.it
P.I.V.A. 0992310019
C.F. FRN FRZ 83C23 ED00C

Settembre 2020


RAPPR. GRAFICA
F.R.F.

PROPRIETA'
COMUNE DI GIAVENO


PROGETTISTA
Geom. Franco Rondisson Fabrizio

Legale Rappresentante


PLANIMETRIA GENERALE
SITUAZIONE ATTUALE
SCALA DI RAPPRESENTAZIONE 1 : 250

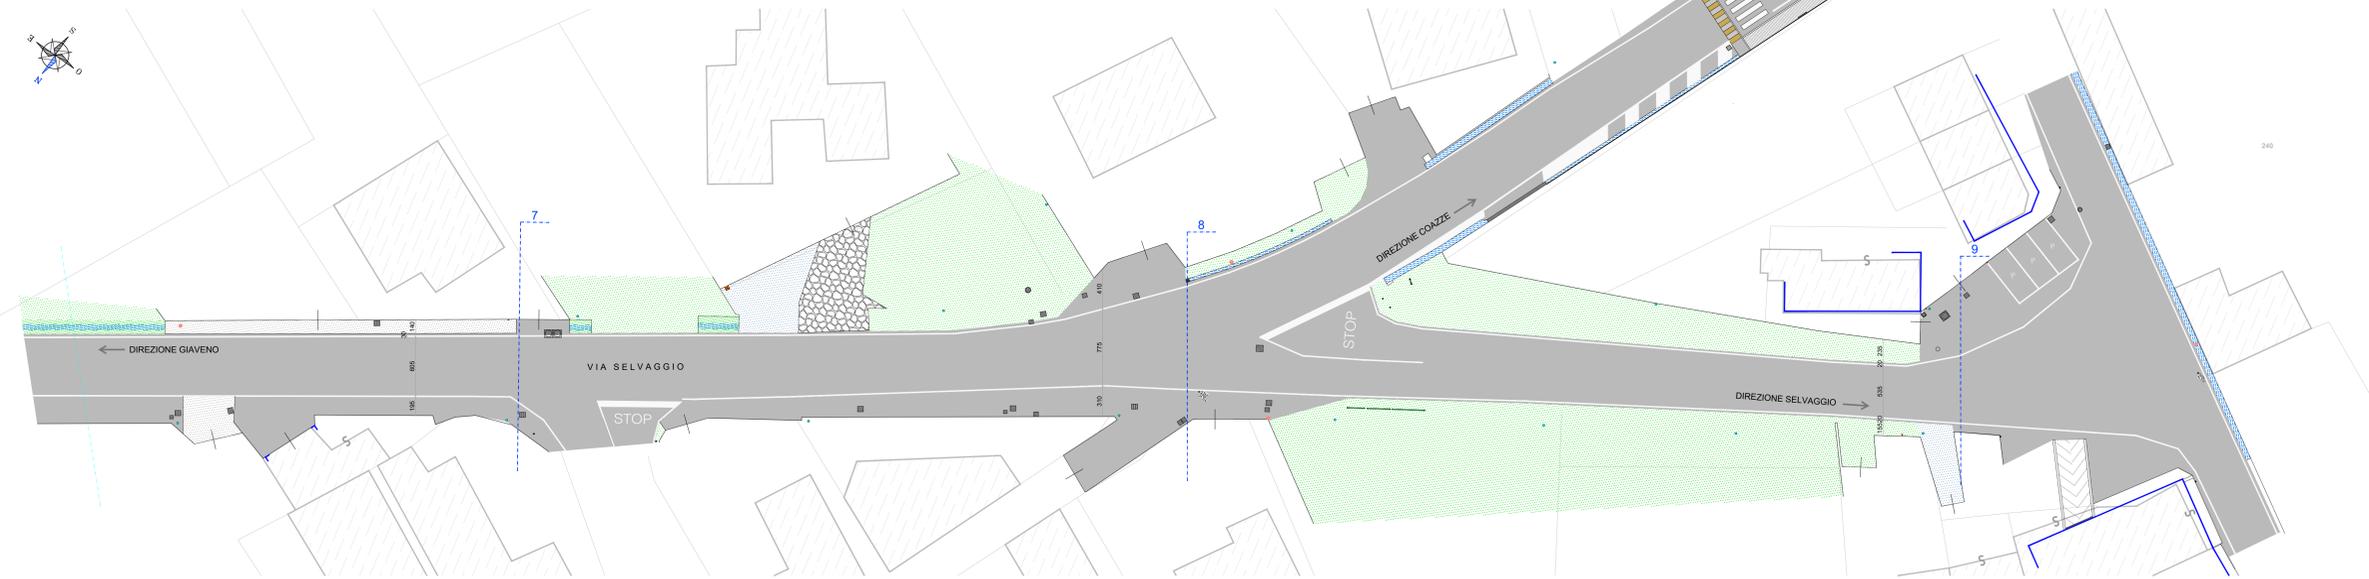


PLANIMETRIA GENERALE
SITUAZIONE COME DA PROGETTO
SCALA DI RAPPRESENTAZIONE 1 : 250

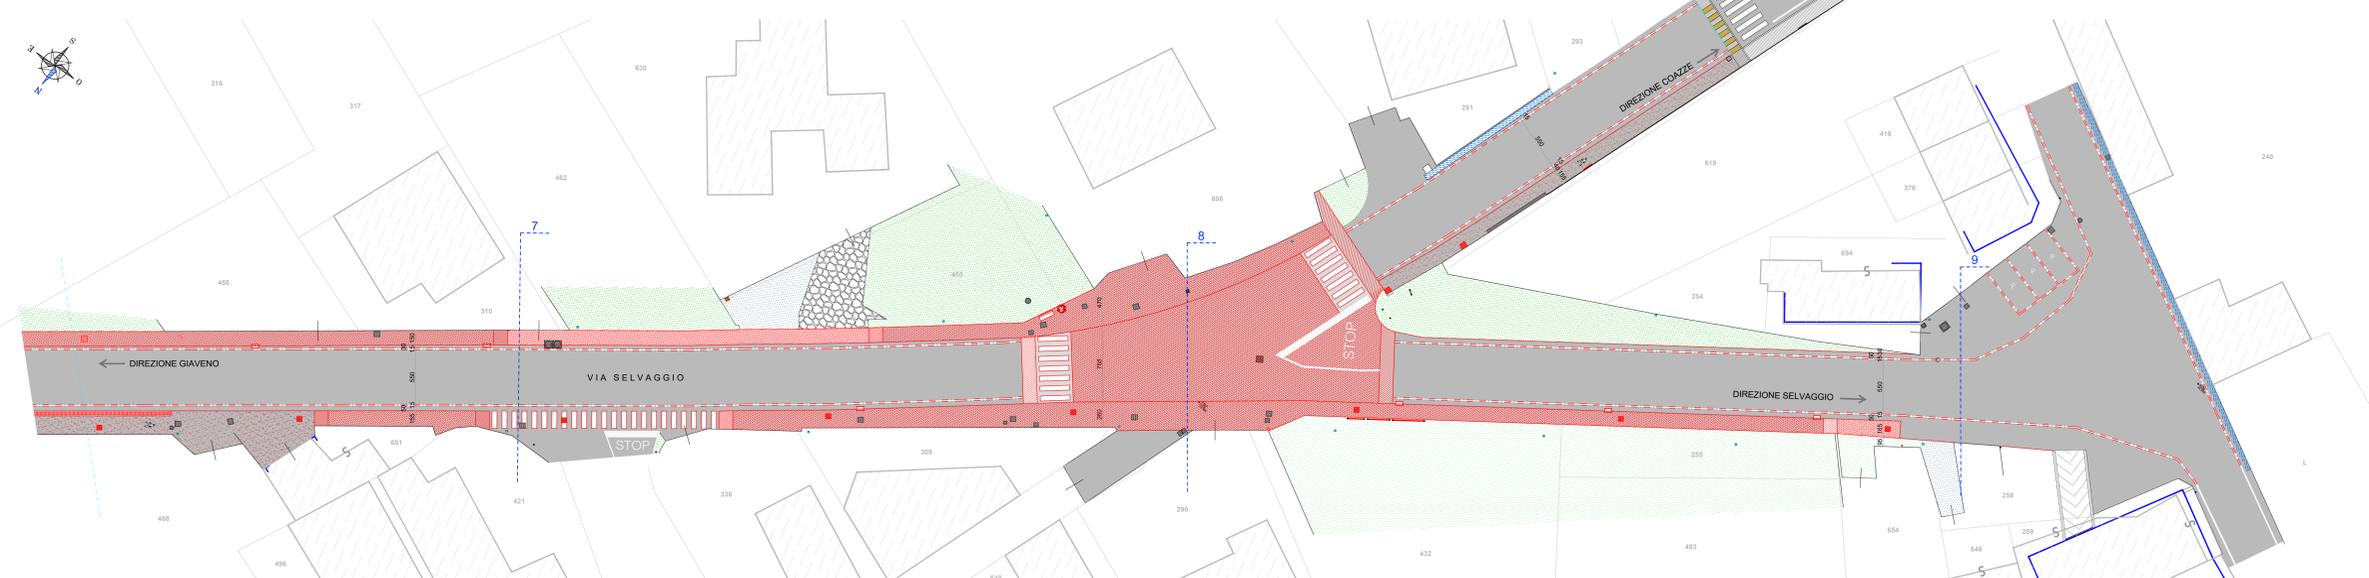


PROFILO TRASVERSALE N. 7
SITUAZIONE ATTUALE
SCALA DI RAPPRESENTAZIONE 1 : 100

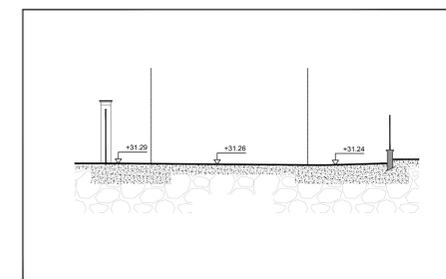


PROFILO TRASVERSALE N. 8
SITUAZIONE ATTUALE
SCALA DI RAPPRESENTAZIONE 1 : 100

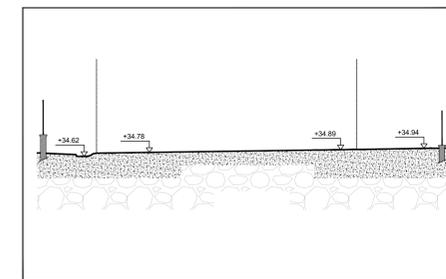


PROFILO TRASVERSALE N. 9
SITUAZIONE ATTUALE
SCALA DI RAPPRESENTAZIONE 1 : 100

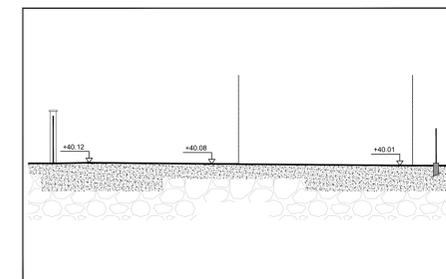


PROFILO TRASVERSALE N. 7
SITUAZIONE COME DA PROGETTO
SCALA DI RAPPRESENTAZIONE 1 : 100

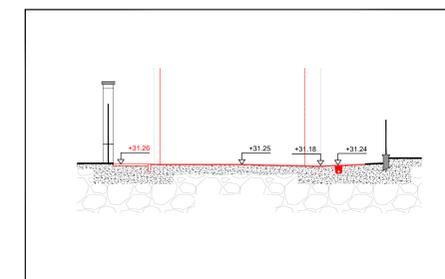

PROFILO TRASVERSALE N. 8
SITUAZIONE COME DA PROGETTO
SCALA DI RAPPRESENTAZIONE 1 : 100

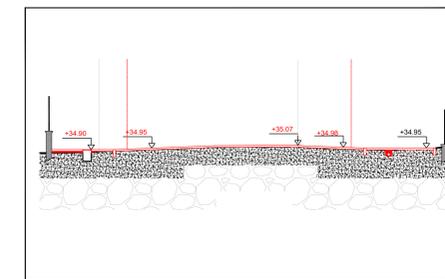

PROFILO TRASVERSALE N. 9
SITUAZIONE COME DA PROGETTO
SCALA DI RAPPRESENTAZIONE 1 : 100

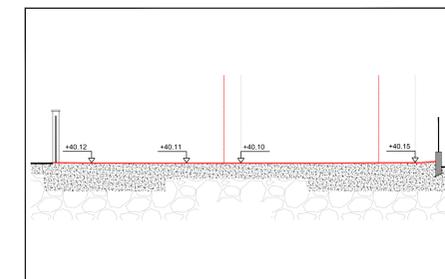

LEGENDA

- | | | | | | |
|--|--------------------|---|------------------------|----------------------------------|---------|
| FABBRICATI LIMITROFI ESISTENTI (CATASTALE) | PRATO | FOSCO - BEALERA | MARMETTE AUTOBLOCCANTI | PIETRA DI LUSSERNA | TOMBINI |
