REGIONE PIEMONTE
PROVINCIA DI TORINO

# COMUNE DI GIAVENO

OGGETTO

## PIANO REGOLATORE CIMITERIALE

PROGETTISTA

PROGETTAZIONI STRUTTURALI ED ARCHITETTONICHE


**Ing. Marcello CHIAMPO**
Via Roma n. 14 – 10094 – GIAVENO (TO)
Tel. 011/9376657 – Fax 011/9363689
e-mail : studiochiampo@tiscalinet.it
Cod. Fisc. : CHM MCL 56S21 E020V
Part. IVA : 04330240013


## CIMITERO CAPOLUOGO

### PLANIMETRIE GENERALI STATO DI FATTO

TAVOLA 1

| OPERA | ARGOMENTO | DOC. E PROG. | REVISIONE | FASE |
|---|---|---|---|---|
| A | C I | 0 0 0 1 | / 2 | – 1 |

SCALA: 1:100/1:250
FILE NAME: DIS 01
CARTELLA: POS.:
NOTE: PROT.: 2003/1042

| REV. | DESCRIZIONE | DATA | REDATTO | VERIFICATO | APPROVATO |
|---|---|---|---|---|---|
| 6 | | | | | |
| 5 | | | | | |
| 4 | | | | | |
| 3 | | | | | |
| 2 | REVISIONE | 09/2003 | DIONNE' | CHIAMPO | |
| 1 | REVISIONE | 05/2003 | CHIAMPO | CHIAMPO | |
| 0 | EMISSIONE | 03/2003 | MARINELLI | CHIAMPO | |

**ESTRATTO DI MAPPA** SCALA 1:1500

FOGLIO N. 101 – PARTICELLE N. 215–345–61–62–346–63–347–64–348–65
FOGLIO N. 102 – PARTICELLE N. 308–309–310–311–77–176

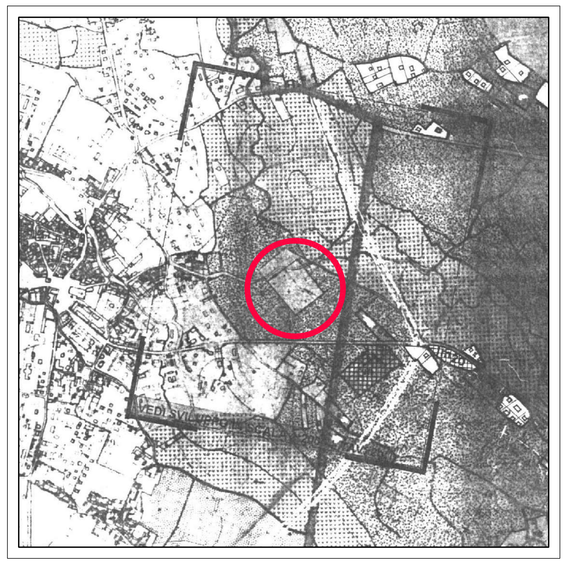

**ESTRATTO DI P.R.G.C.** SCALA 1:10000

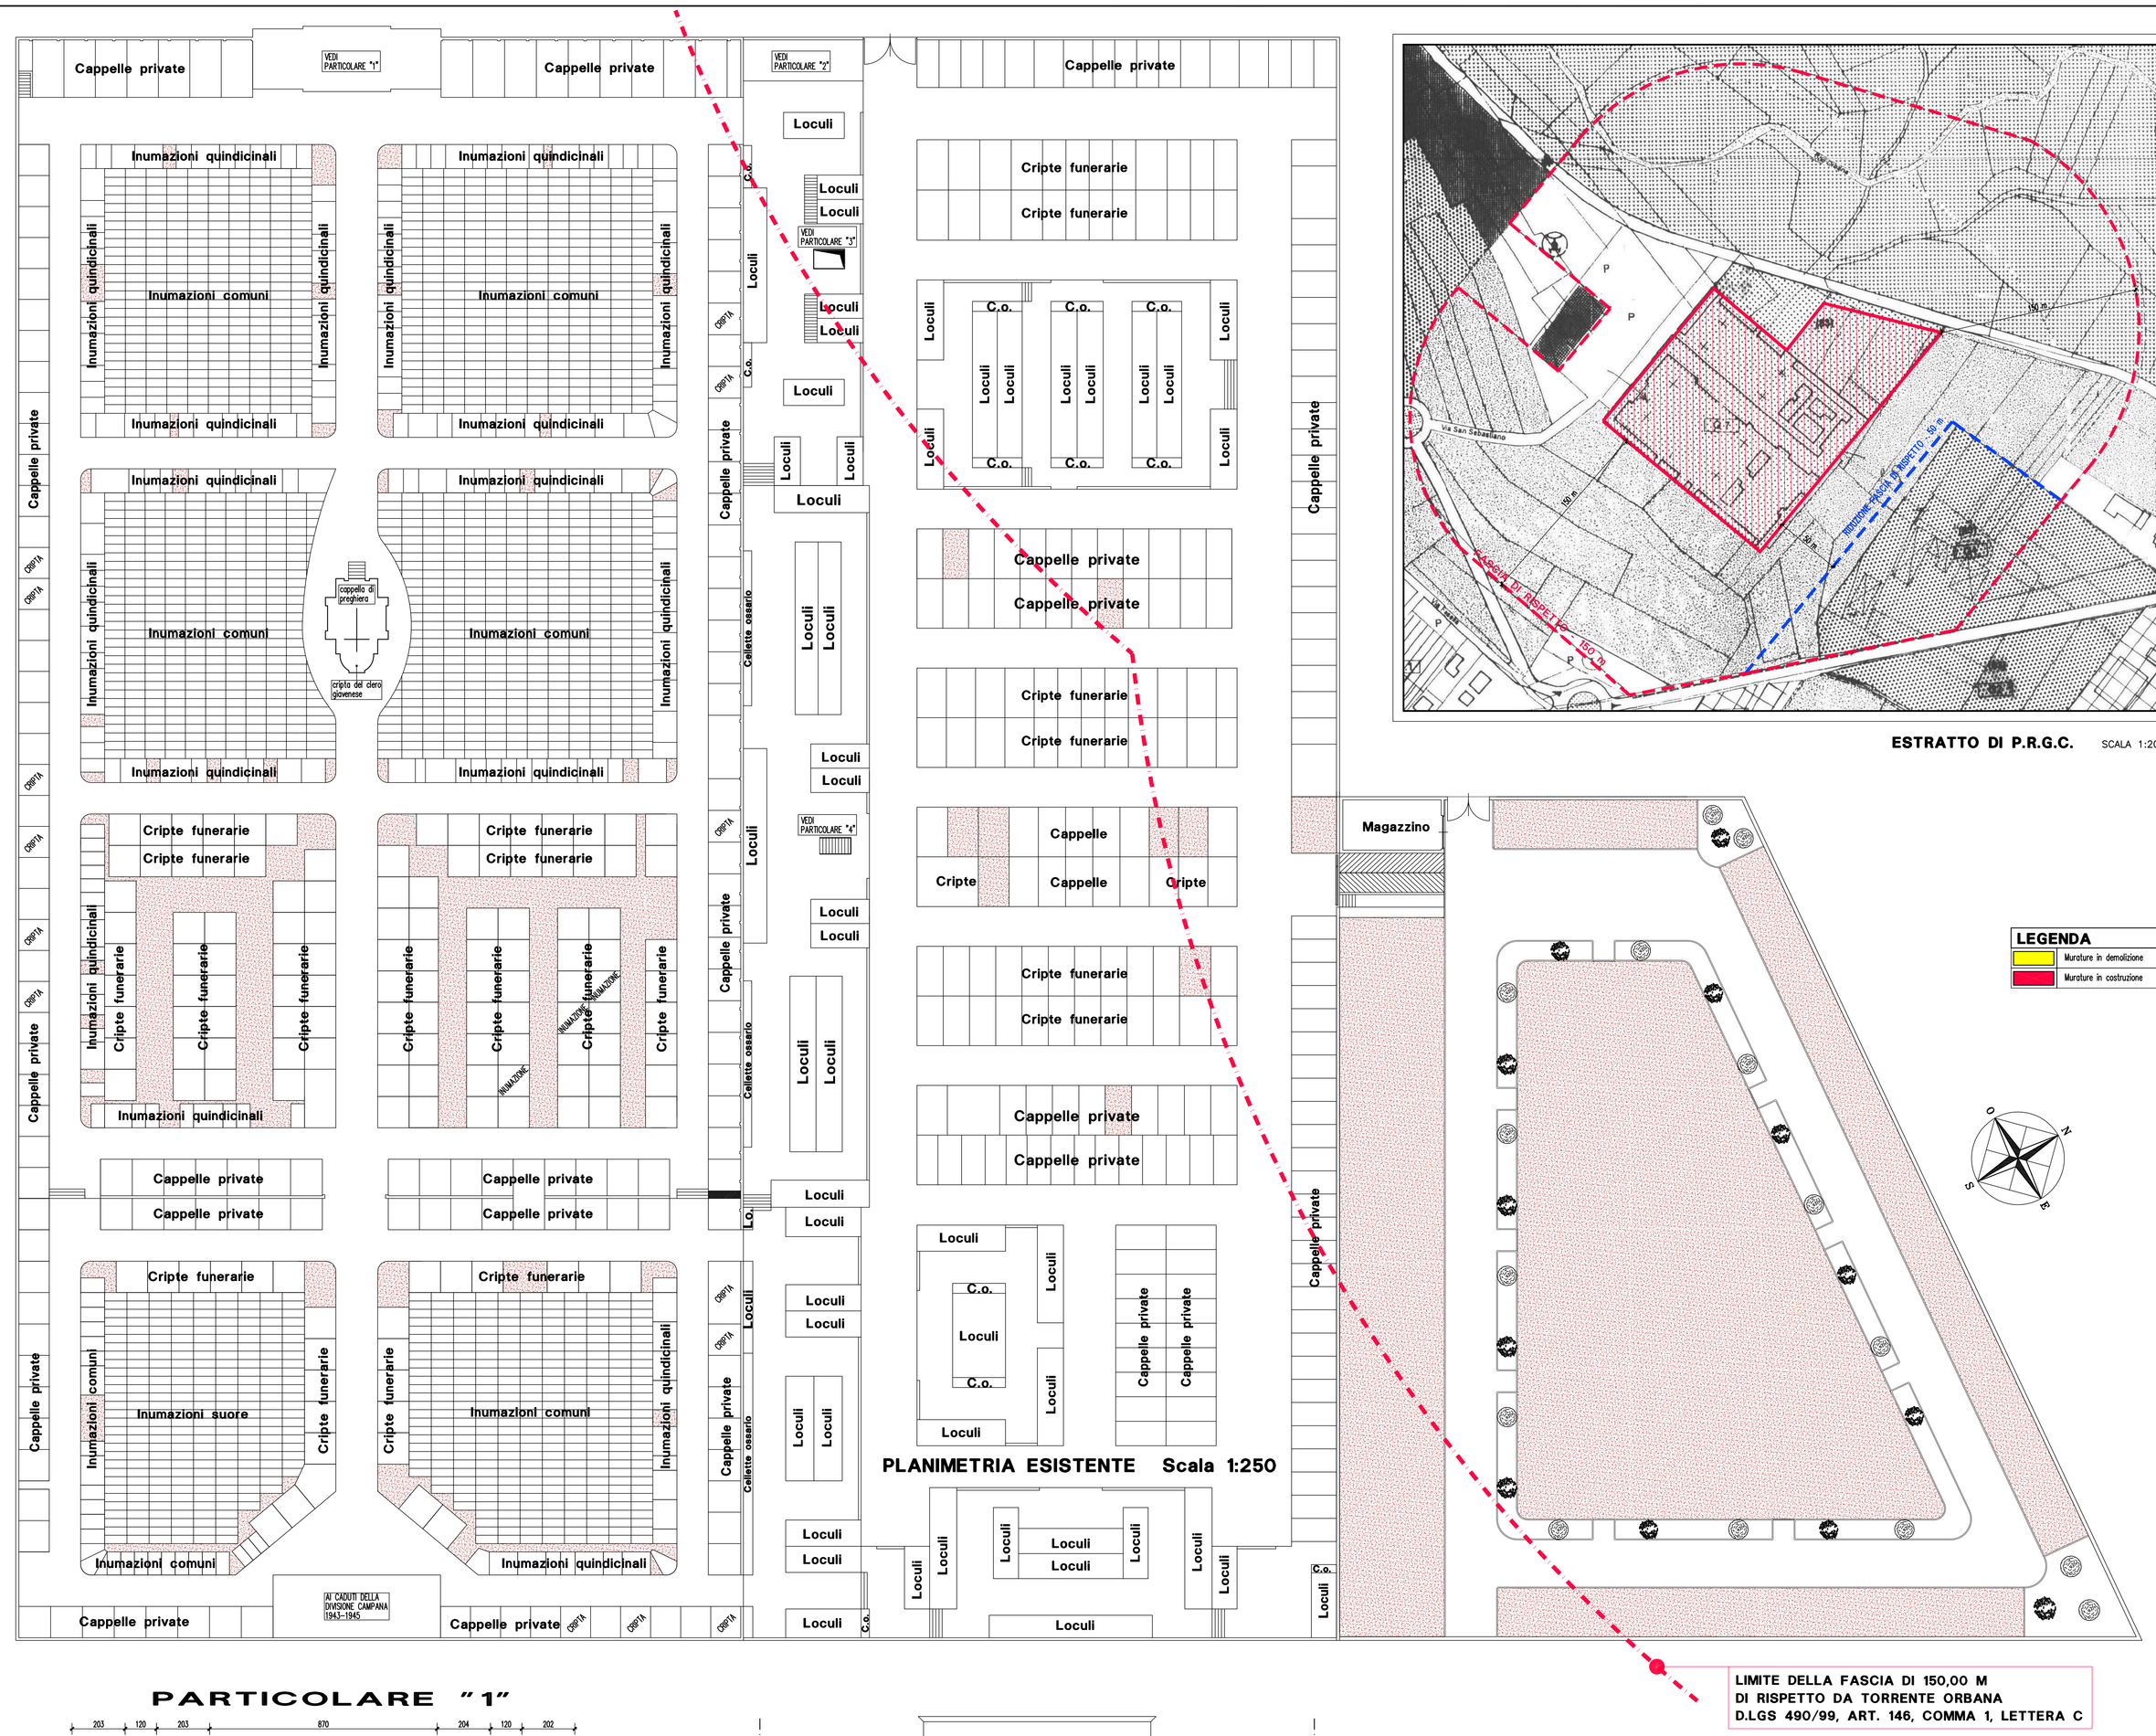


**PLANIMETRIA ESISTENTE** Scala 1:250




**ESTRATTO DI P.R.G.C.** SCALA 1:2000

**LEGENDA**
- Murature in demolizione
- Murature in costruzione

## PARTICOLARE "3"

### LOCULI INTERRATI LOTTO 1
PROGETTO DI OSSARIO E CINERARIO COMUNI
Scala 1:100

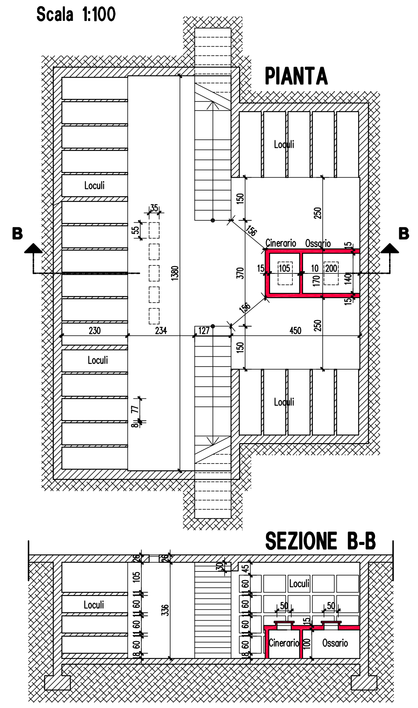


## PARTICOLARE "4"

### LOCULI INTERRATI LOTTO 2
Scala 1:100

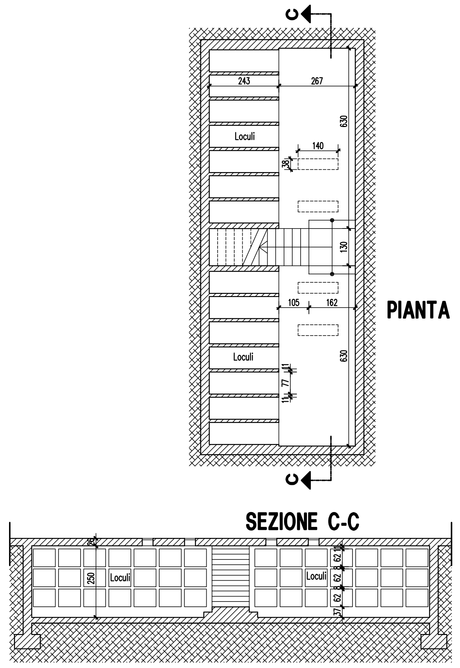


## PARTICOLARE "1"

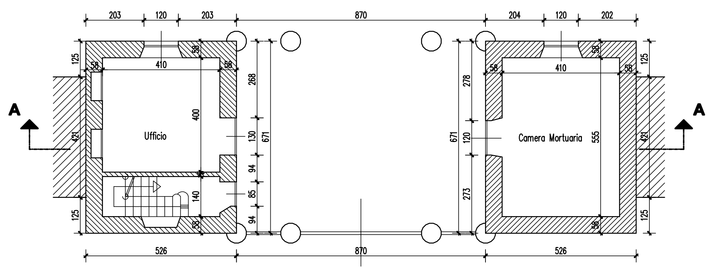


**PIANTA PIANO TERRENO ESISTENTE** Scala 1:100

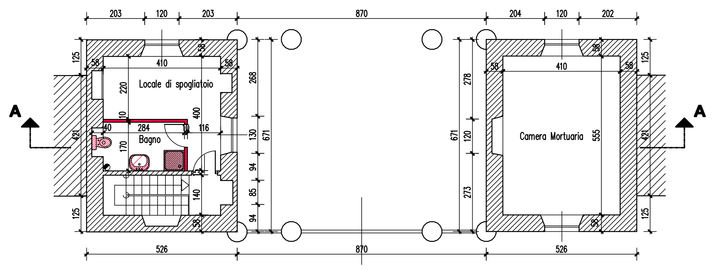


**PIANTA PIANO PRIMO ESISTENTE** Scala 1:100

**LEGENDA**
- Murature in demolizione
- Murature in costruzione
- Locale con ventilazione forzata

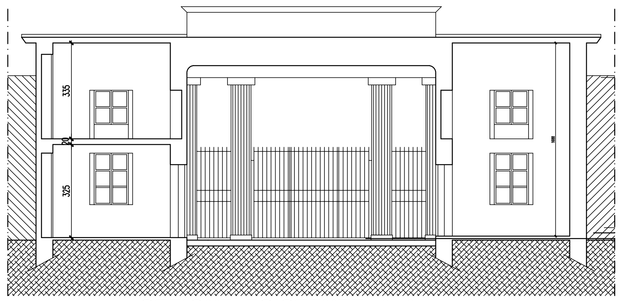

**SEZIONE ESISTENTE A-A** Scala 1:100

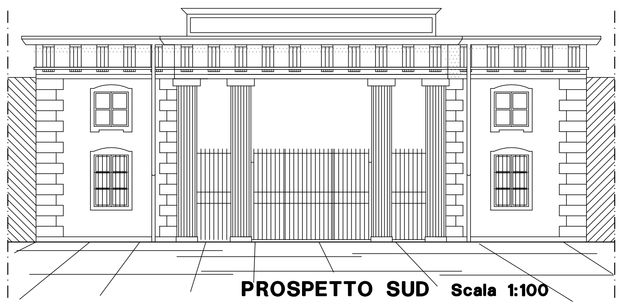

**PROSPETTO SUD** Scala 1:100

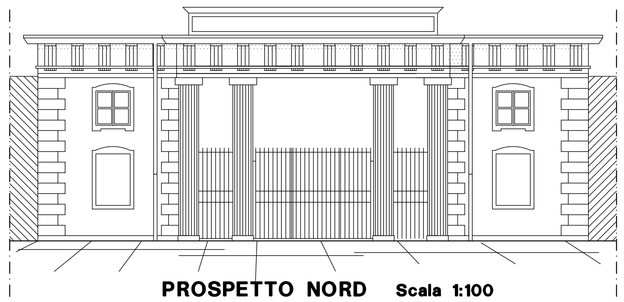

**PROSPETTO NORD** Scala 1:100

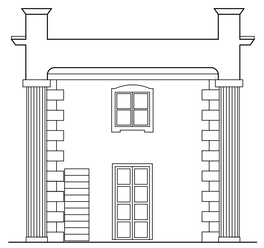

**PROSPETTO UFFICIO** Scala 1:100

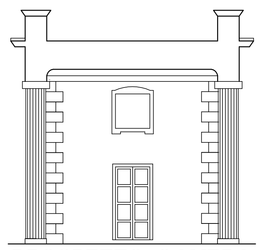

**PROSPETTO CAMERA MORTUARIA** Scala 1:100

## PARTICOLARE "2"

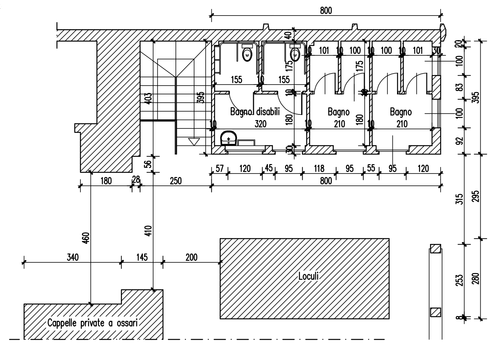


**PIANTA PIANO TERRENO IN PROGETTO** Scala 1:100

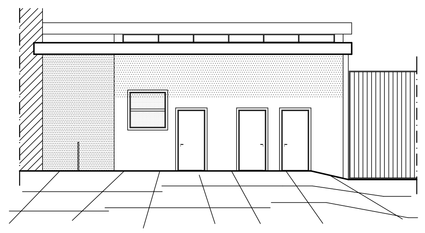

**PROSPETTO SUD IN PROGETTO** Scala 1:100