
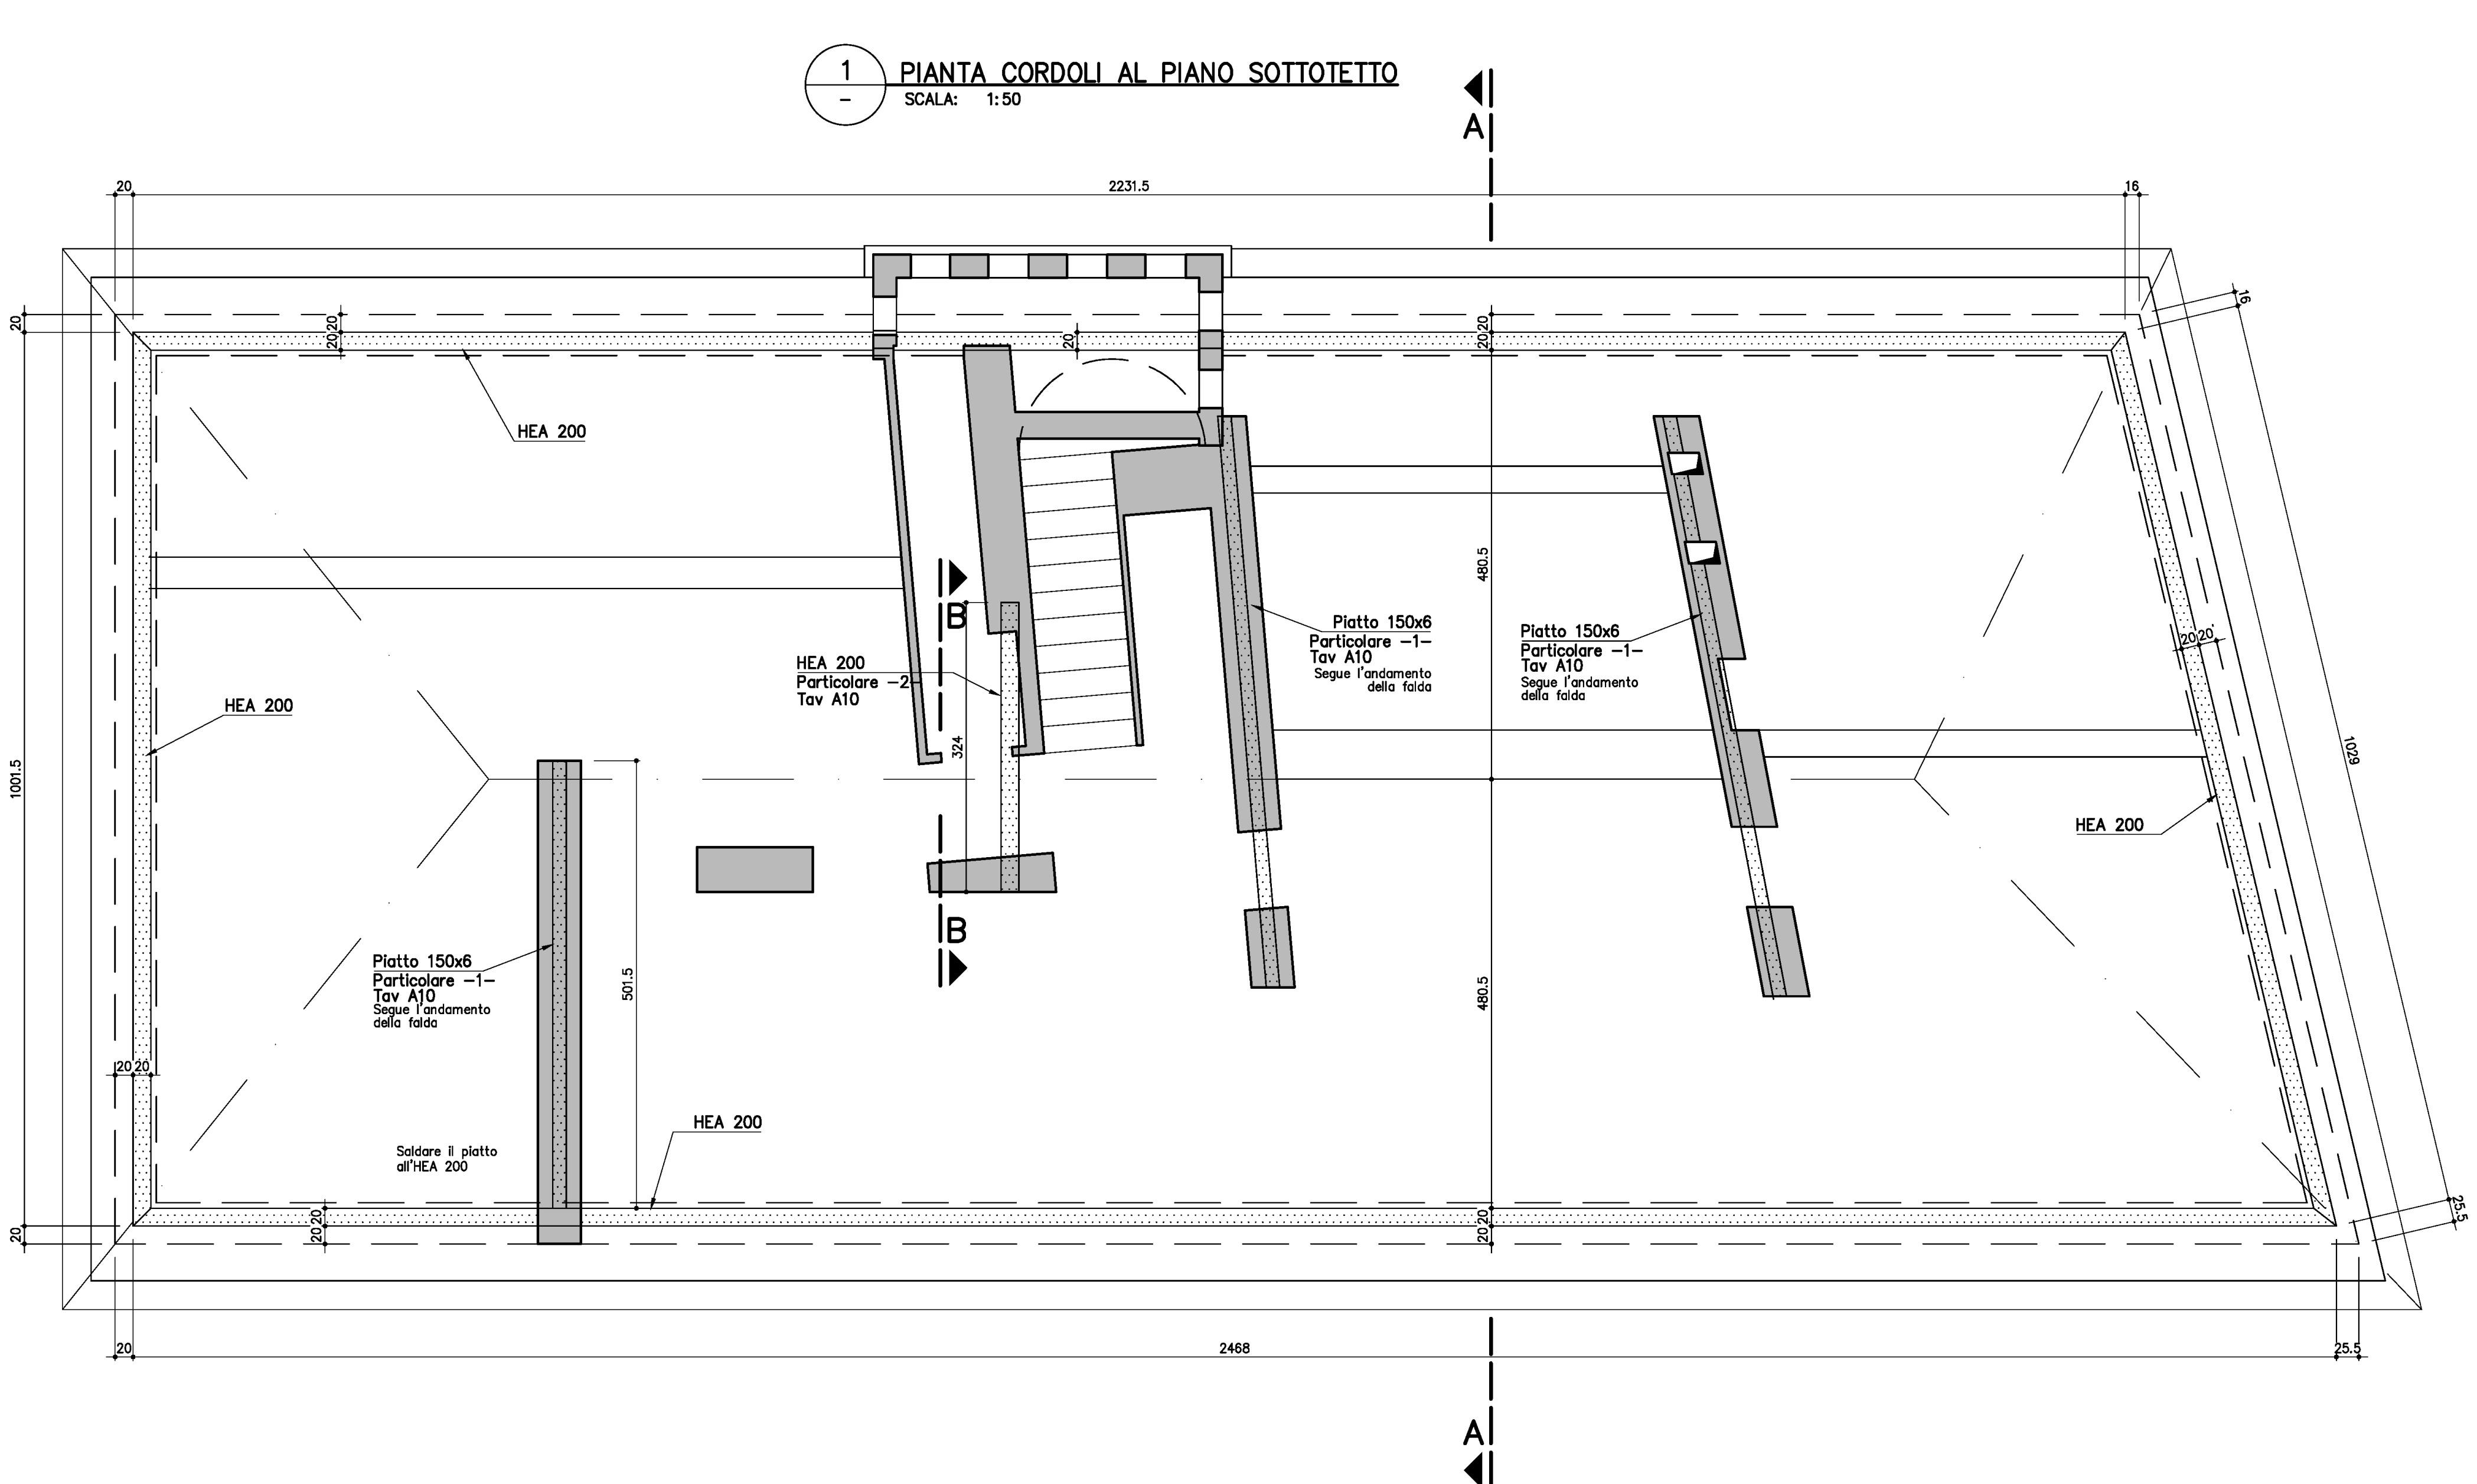


MATERIALI	
Acciaio per carpenteria:	S 275 JR
- UNI EN 10025	
Saldature:	Livello B
- UNI EN ISO 5817	
Bulloni - Vite:	Classe 8.8
- UNI 2742	
Dadi:	Classe 8
- UNI 2740	
Rosette:	C50 UNI 5332
- UNI 5714	
Classe di esecuzione:	EXC2
- UNI EN 1090	
CARICHI	
Peso proprio:	0,30 kN/m ²
Carichi permanenti:	0,80 kN/m ²
Carichi di esercizio:	1,90 kN/m ²
Cordoni d'angolo: $\alpha = 0,8 \times$ spessore minimo di saldaio con un minimo di 5 mm	
LEGENDA MISURE	
DIAMETRO PIEGATURE d _p :	
Barra ≤ 416 mm	d _p = 4d
Barra > 416 mm	d _p = 7d

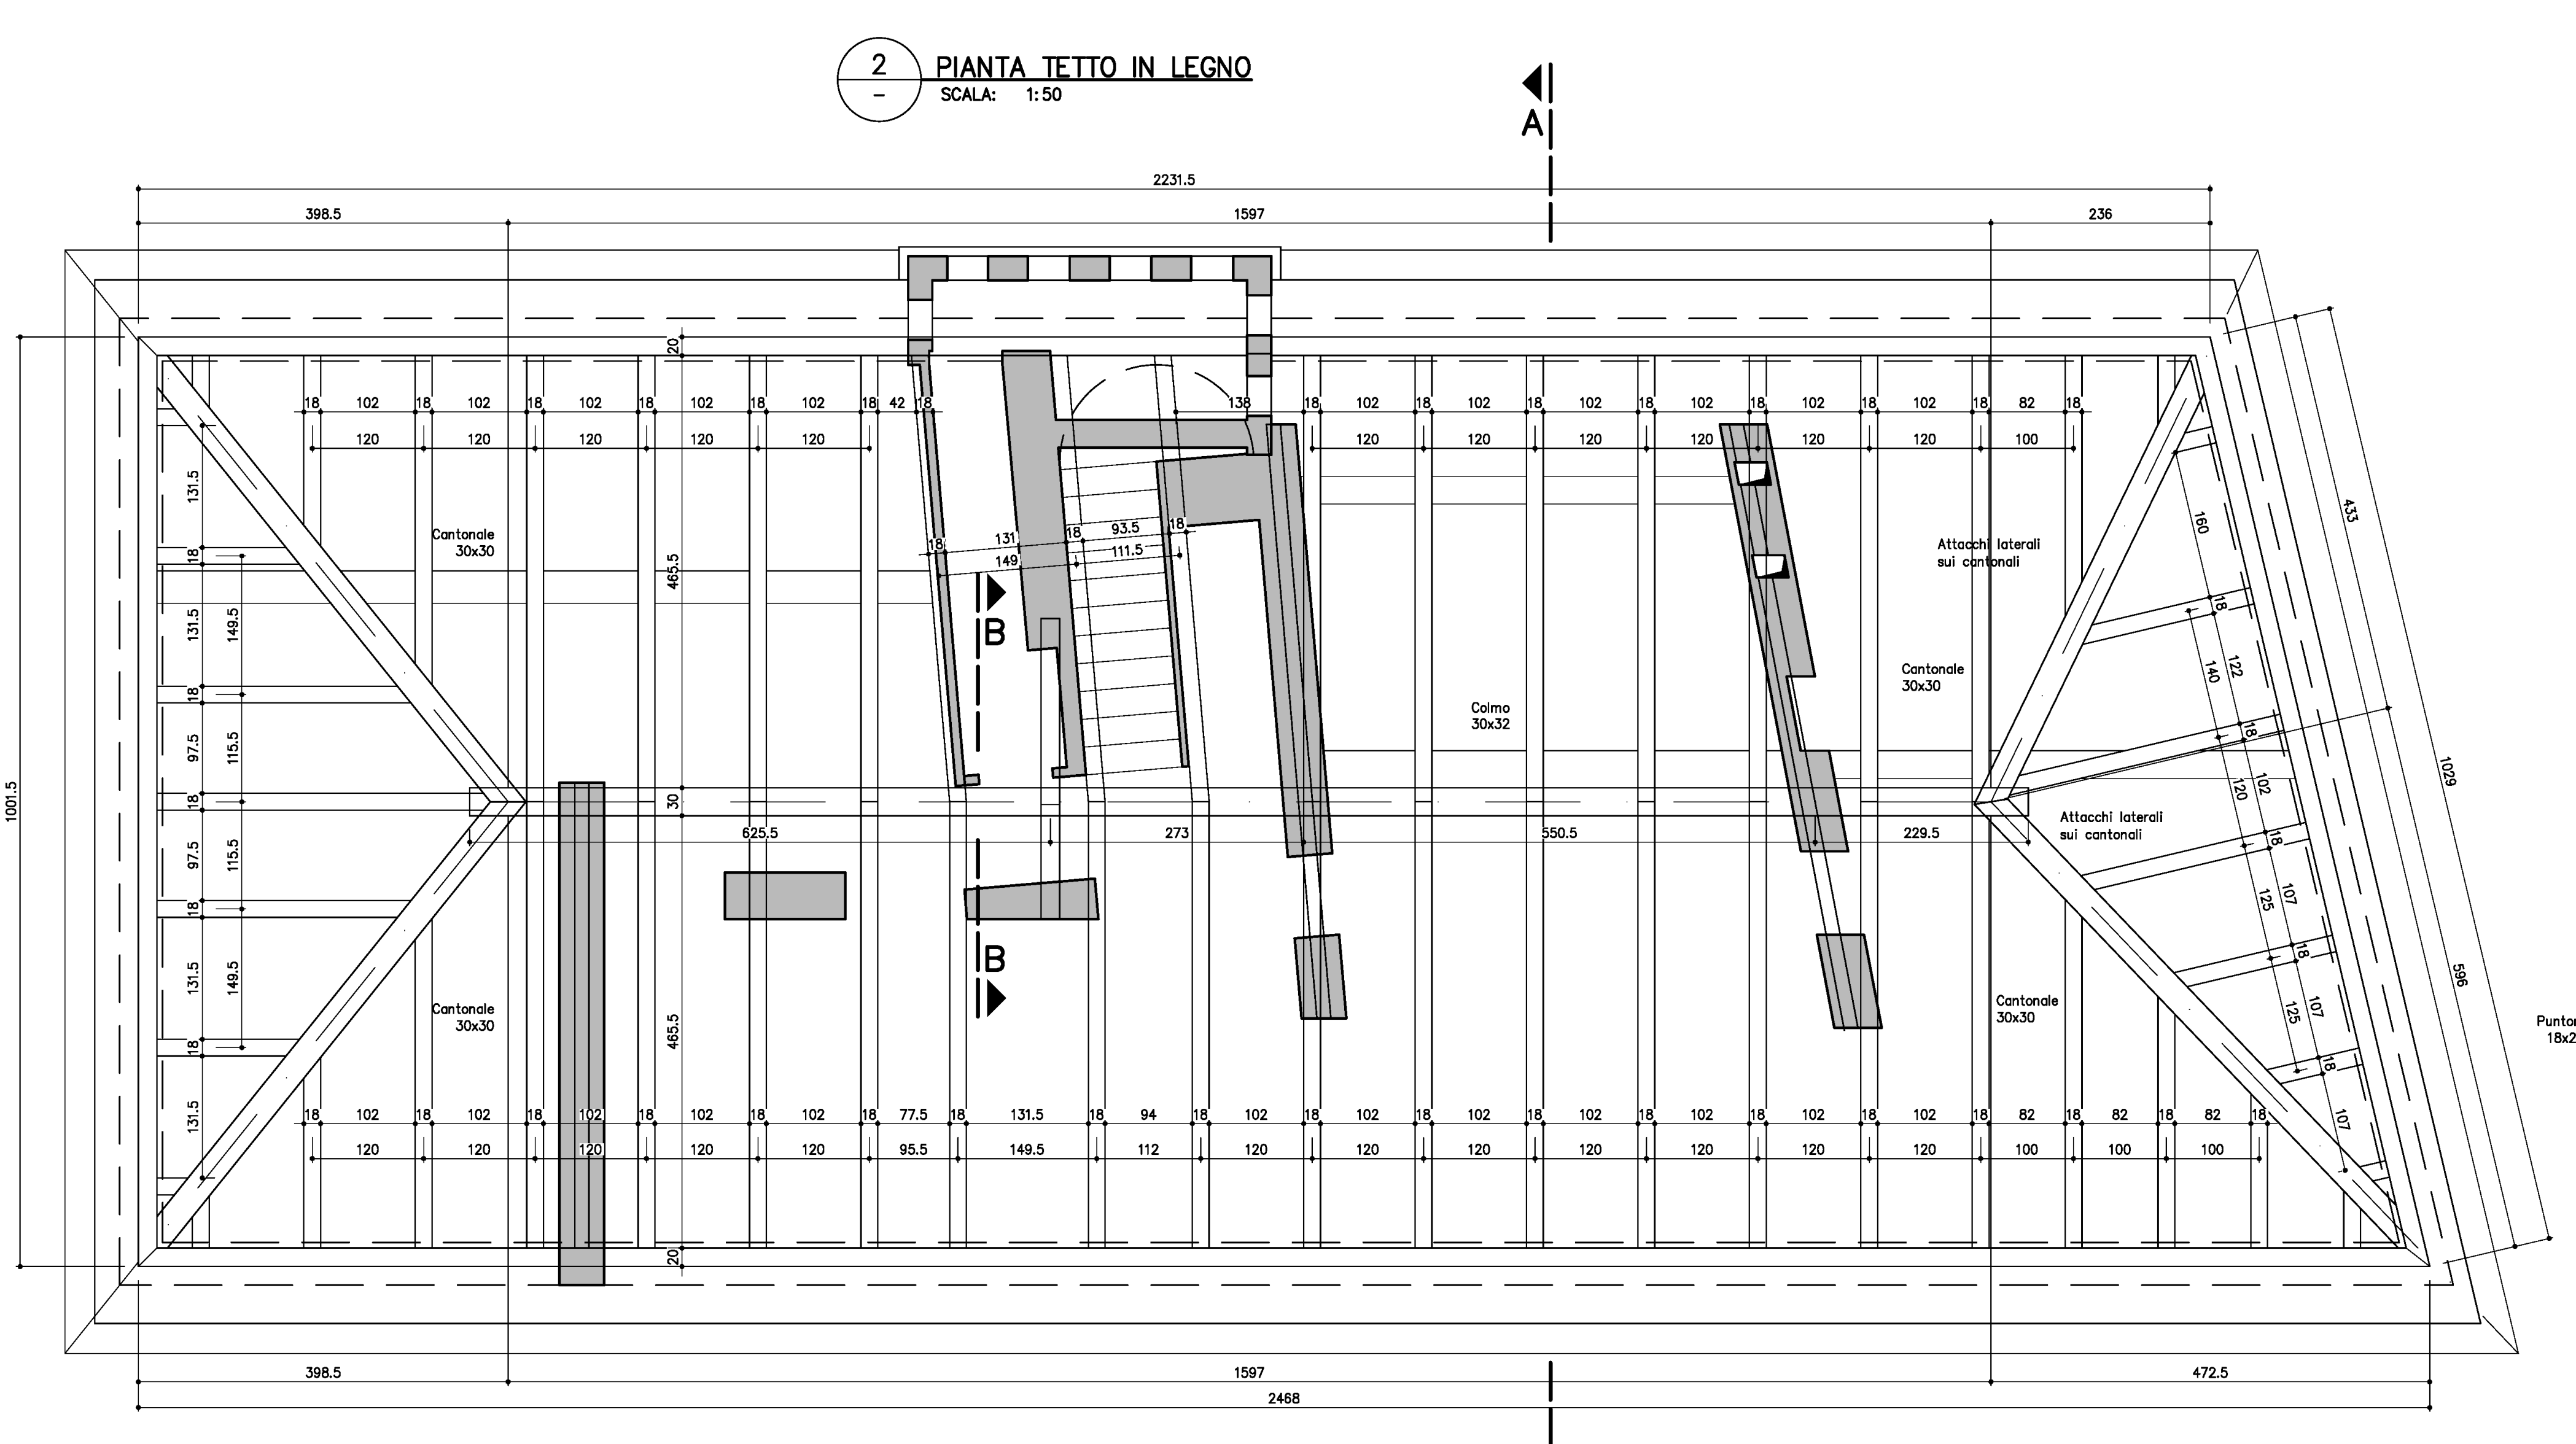

	PROVINCIA DI TORINO COMUNE DI GIAVENO	
	PALAZZO MARCHINI via Francesco Marchini 1, 10064 Giaveno (TO)	
Progetto di restauro e riqualificazione Rifacimento copertura, Integrazione facciate, sostituzione infissi		
PROGETTO ESECUTIVO		
COMMITTENTE:	Comune di Giaveno (TO)	
PROGETTO:	Studio Architetto Gianfranco Gritella & Associati Via Pinasca, 17 - 10149 Torino - Tel. 011-7761153 P.IVA n. 06949000109 e-mail: info@griflessociati.com - PEC: griflessociati@pec.it	
STRUTTURE:	Sergio Vighetto Ingegnere Via Roccamare, 1 - 10090 Bullgare ANA (TO) - Tel. Fax 011-2367139 - e-mail: studi@vighetto.it	
OGGETTO: Progetto strutturale nuova copertura		
DATA: Luglio 2019	TAV. A09	Progettato da: Arch. Gianfranco GRITELLA
	REV.:	Responsabile tecnico di cantiere: Arch. Paolo CASARMI
STUDIO ARCHITETTO GIANFRANCO GRITELLA & ASSOCIATI VIA PINASCA, 17 - 10149 TORINO TEL. 011-7761153 - FAX 011-7761154 WWW.GRIFLESSOCIATI.COM - INFO@GRIFLESSOCIATI.COM P.IVA n. 06949000109		