

COMUNE DI GIAVENO (TO)

PROGETTO DI PIANO ESECUTIVO CONVENZIONATO

(art.43 L.R. 56/77 e s.m.i.)

AREA URBANISTICA N° 5b.12 del P.R.G.C.

SUB AREA COMPARTO "A"

(A SEGUITO DI COMPARTIMENTAZIONE APPROVATA CON D.G.C. n° 159/2016 del 17.11.2016)

PROGETTO ESECUTIVO OPERE DI URBANIZZAZIONE

OGGETTO DELLA TAVOLA: OPERE DI URBANIZZAZIONE DI RETE

- CANALIZZAZIONE ACQUE BIANCHE
- ILLUMINAZIONE PUBBLICA

PROPRIETA' E RICHIEDENTE:

MARITANO Luciana
C.F.: MRT LCN 58A43 E020P
Nata a Giaveno il 03.01.1958
residente in Piazza Rosaz 24 - Giaveno

PROGETTAZIONE:

STUDIO ASSOCIATO IN. AR.
di Ruffino & C.

INGEGNERIA ED ARCHITETTURA
Via Moncenisio 11 - 10048 VINOVO (TO)
Tel. 011 / 965.25.07 fax 011 / 993.06.79
Partita IVA 06863430010
e-mail: info@studioinar.eu

DATA

gennaio 2018

AGG.

SCALA



1/200
1/25

FILE

MARITANO, GIAVENO

TAVOLA

C oo.UU.

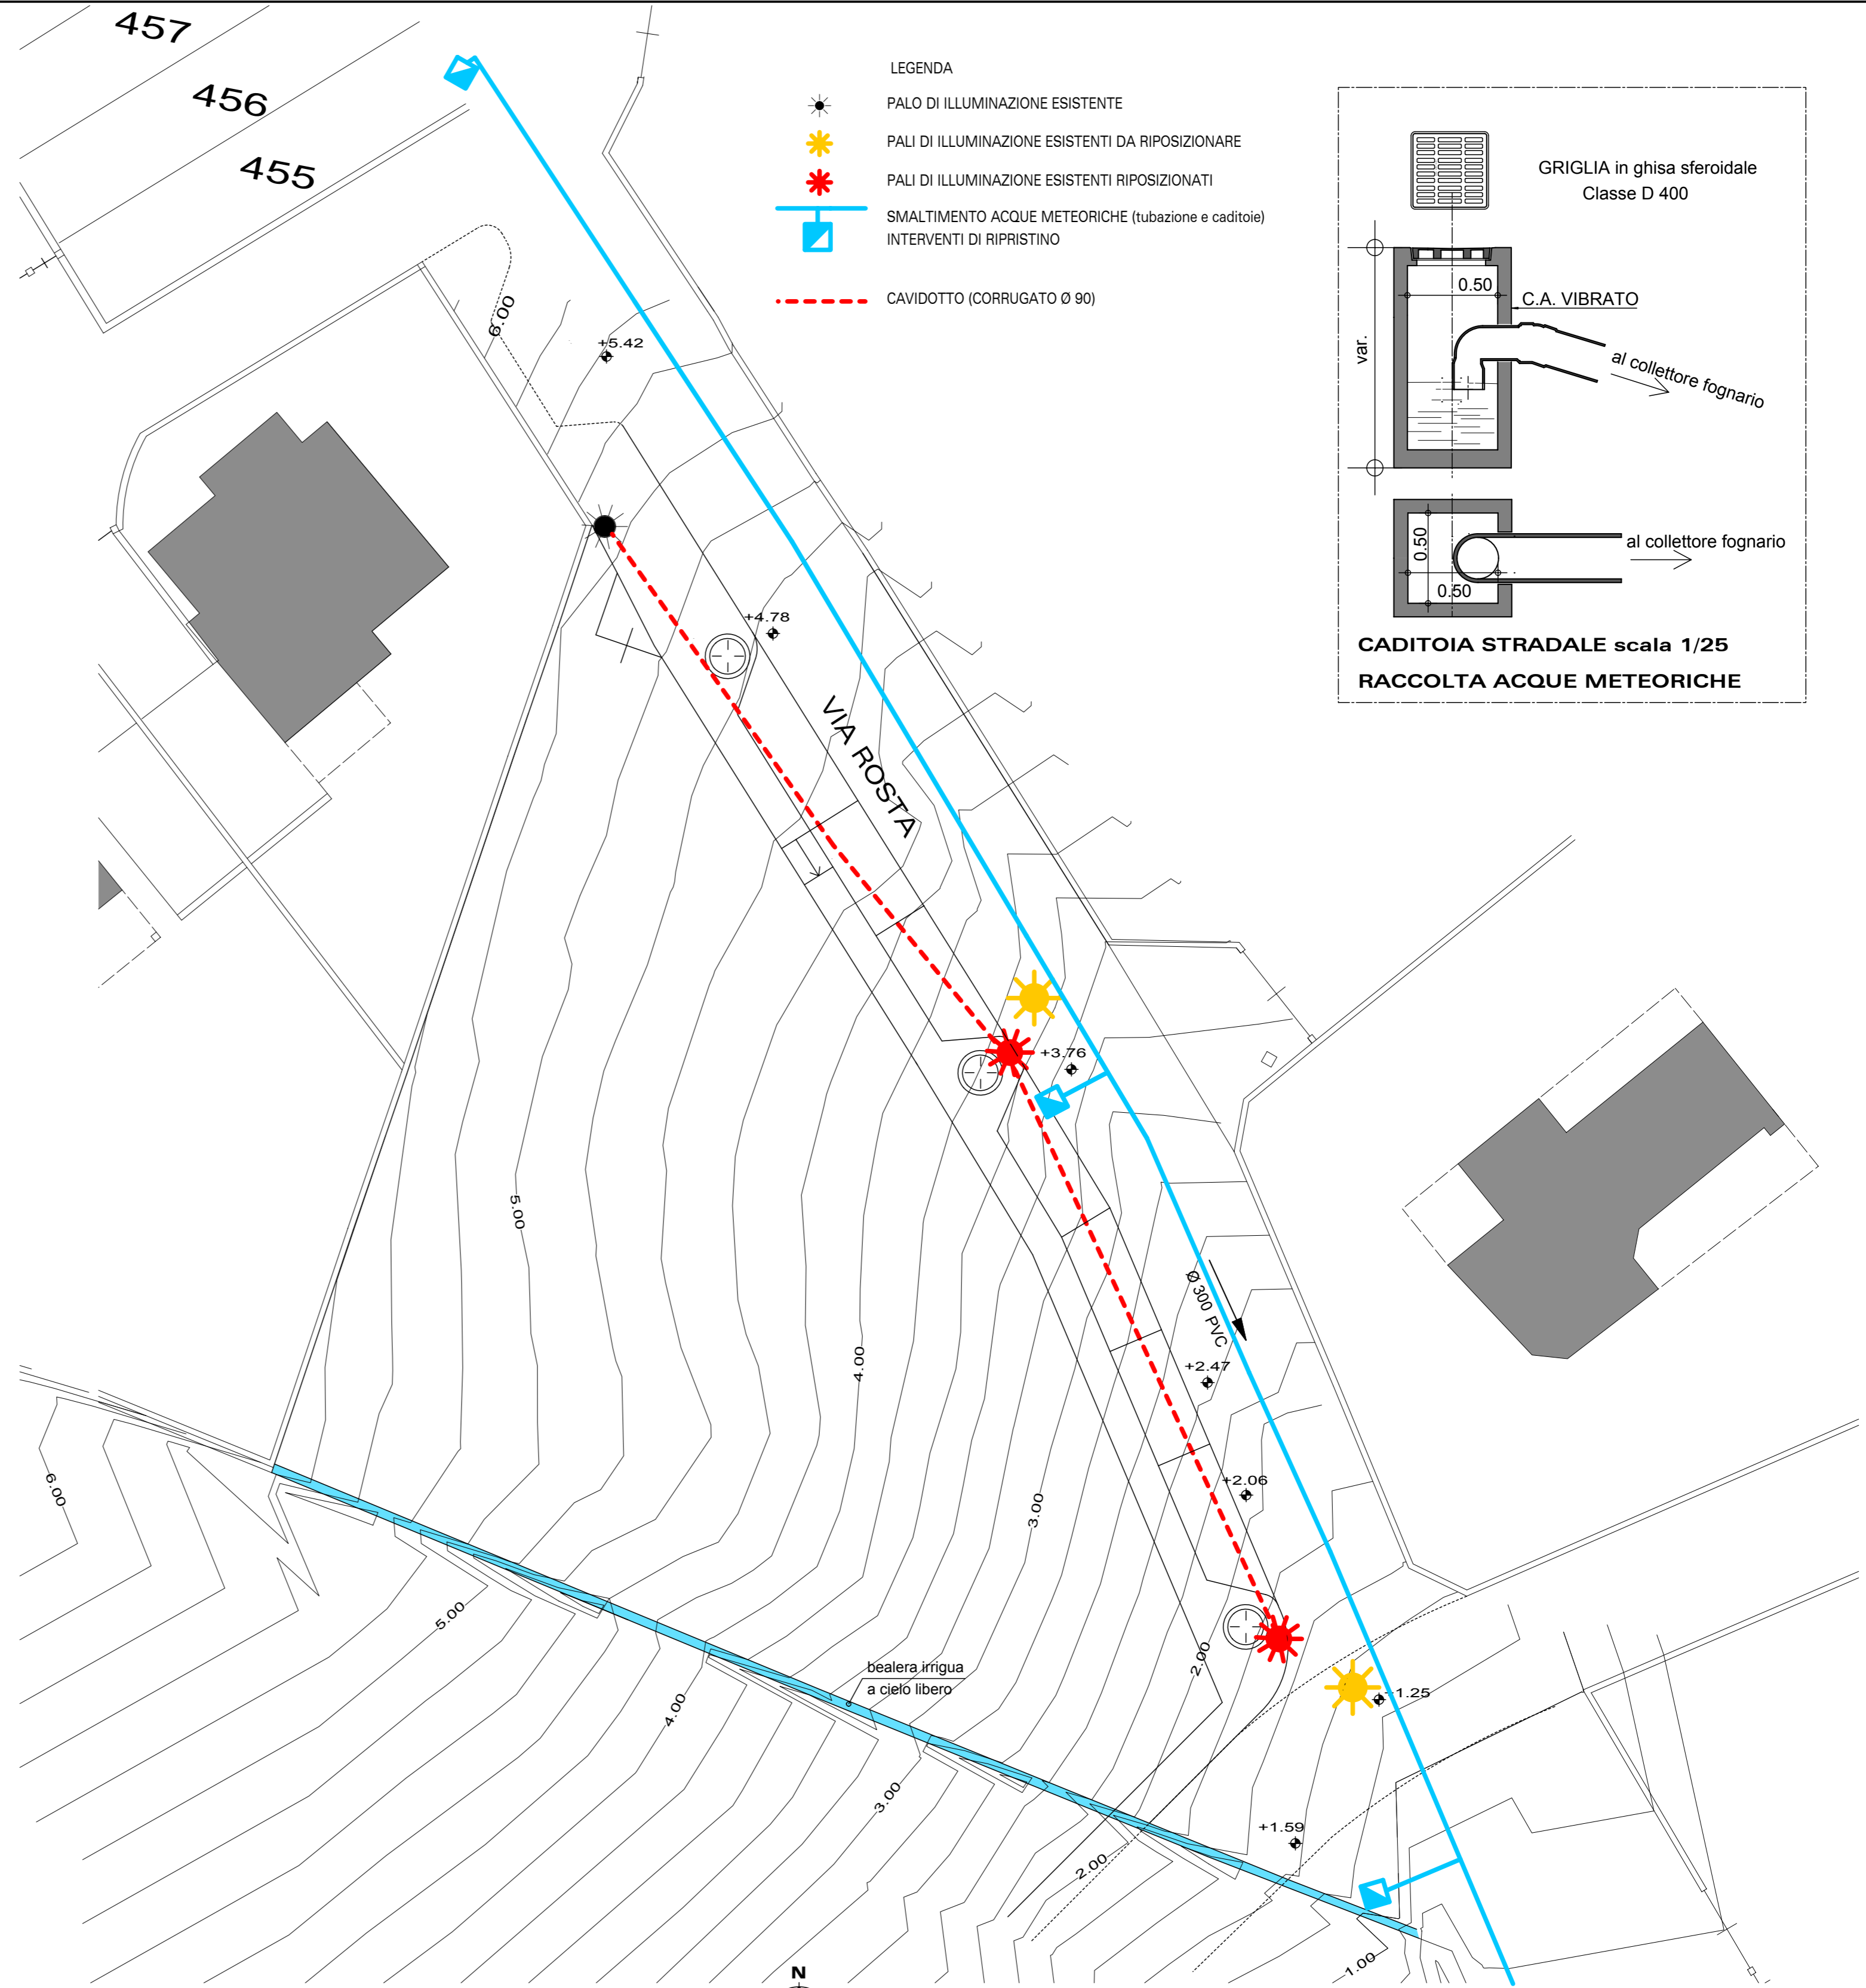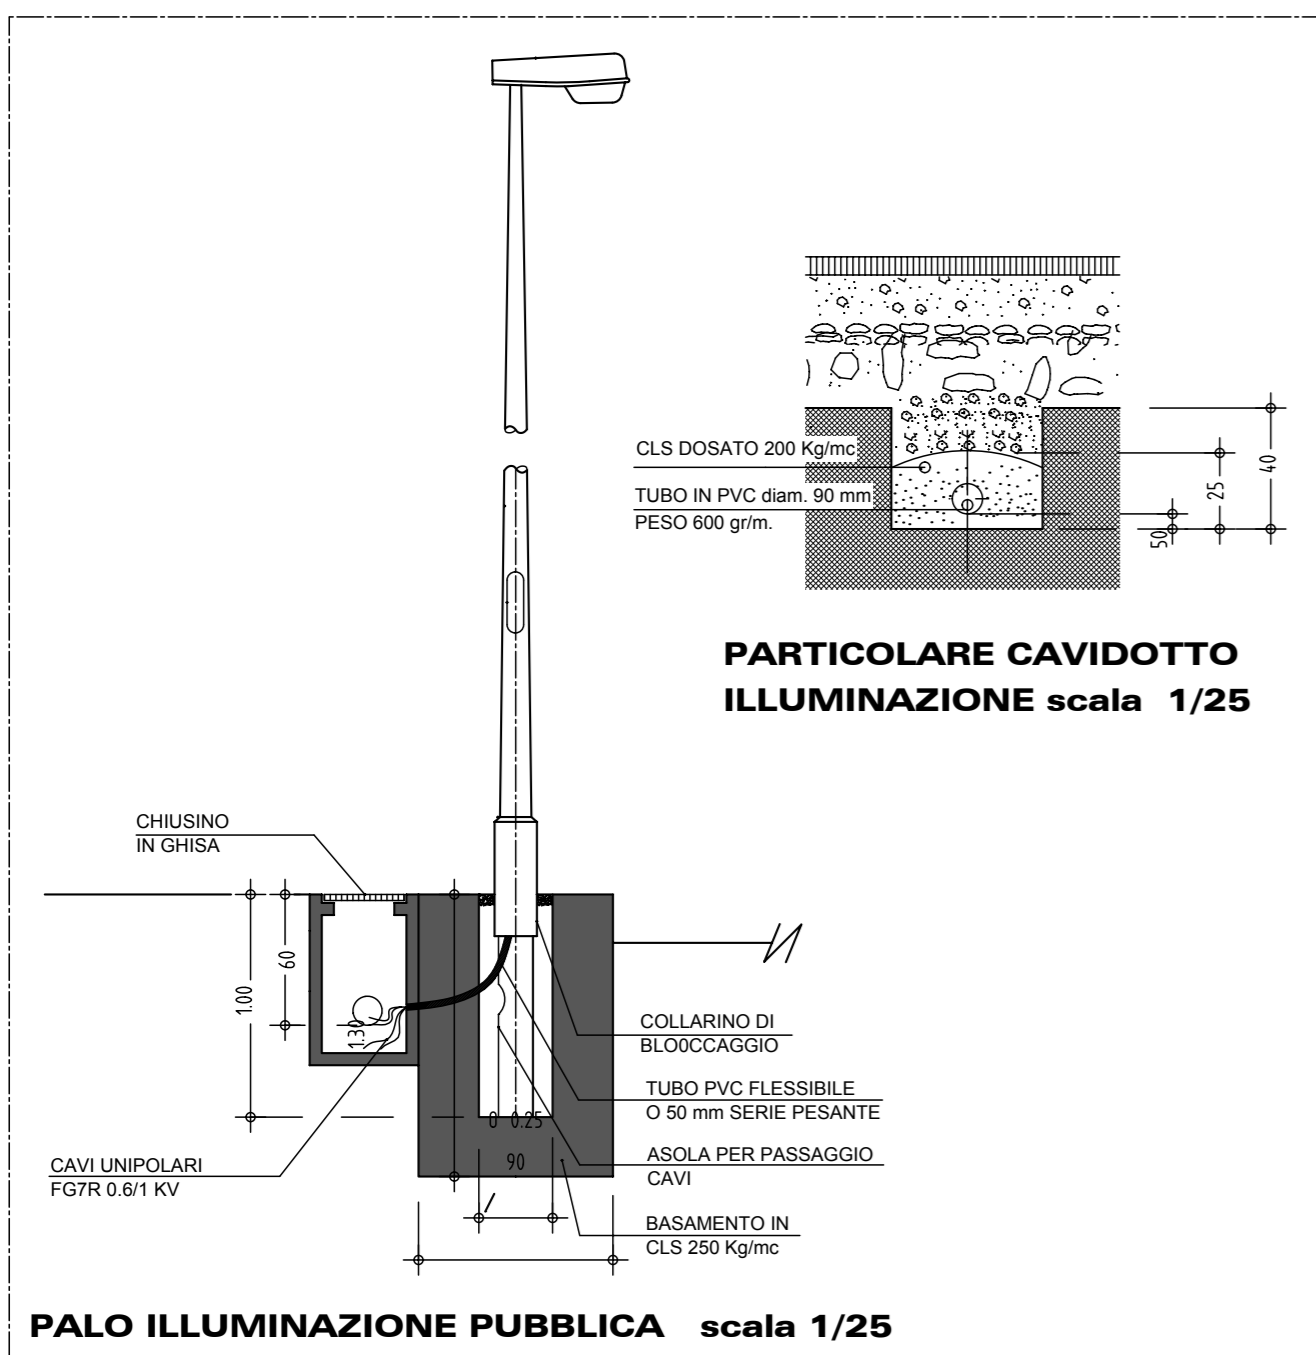

PLANIMETRIA - PROGETTO NUOVE OPERE DI URBANIZZAZIONE
scala 1/200

