




SEZIONE 1

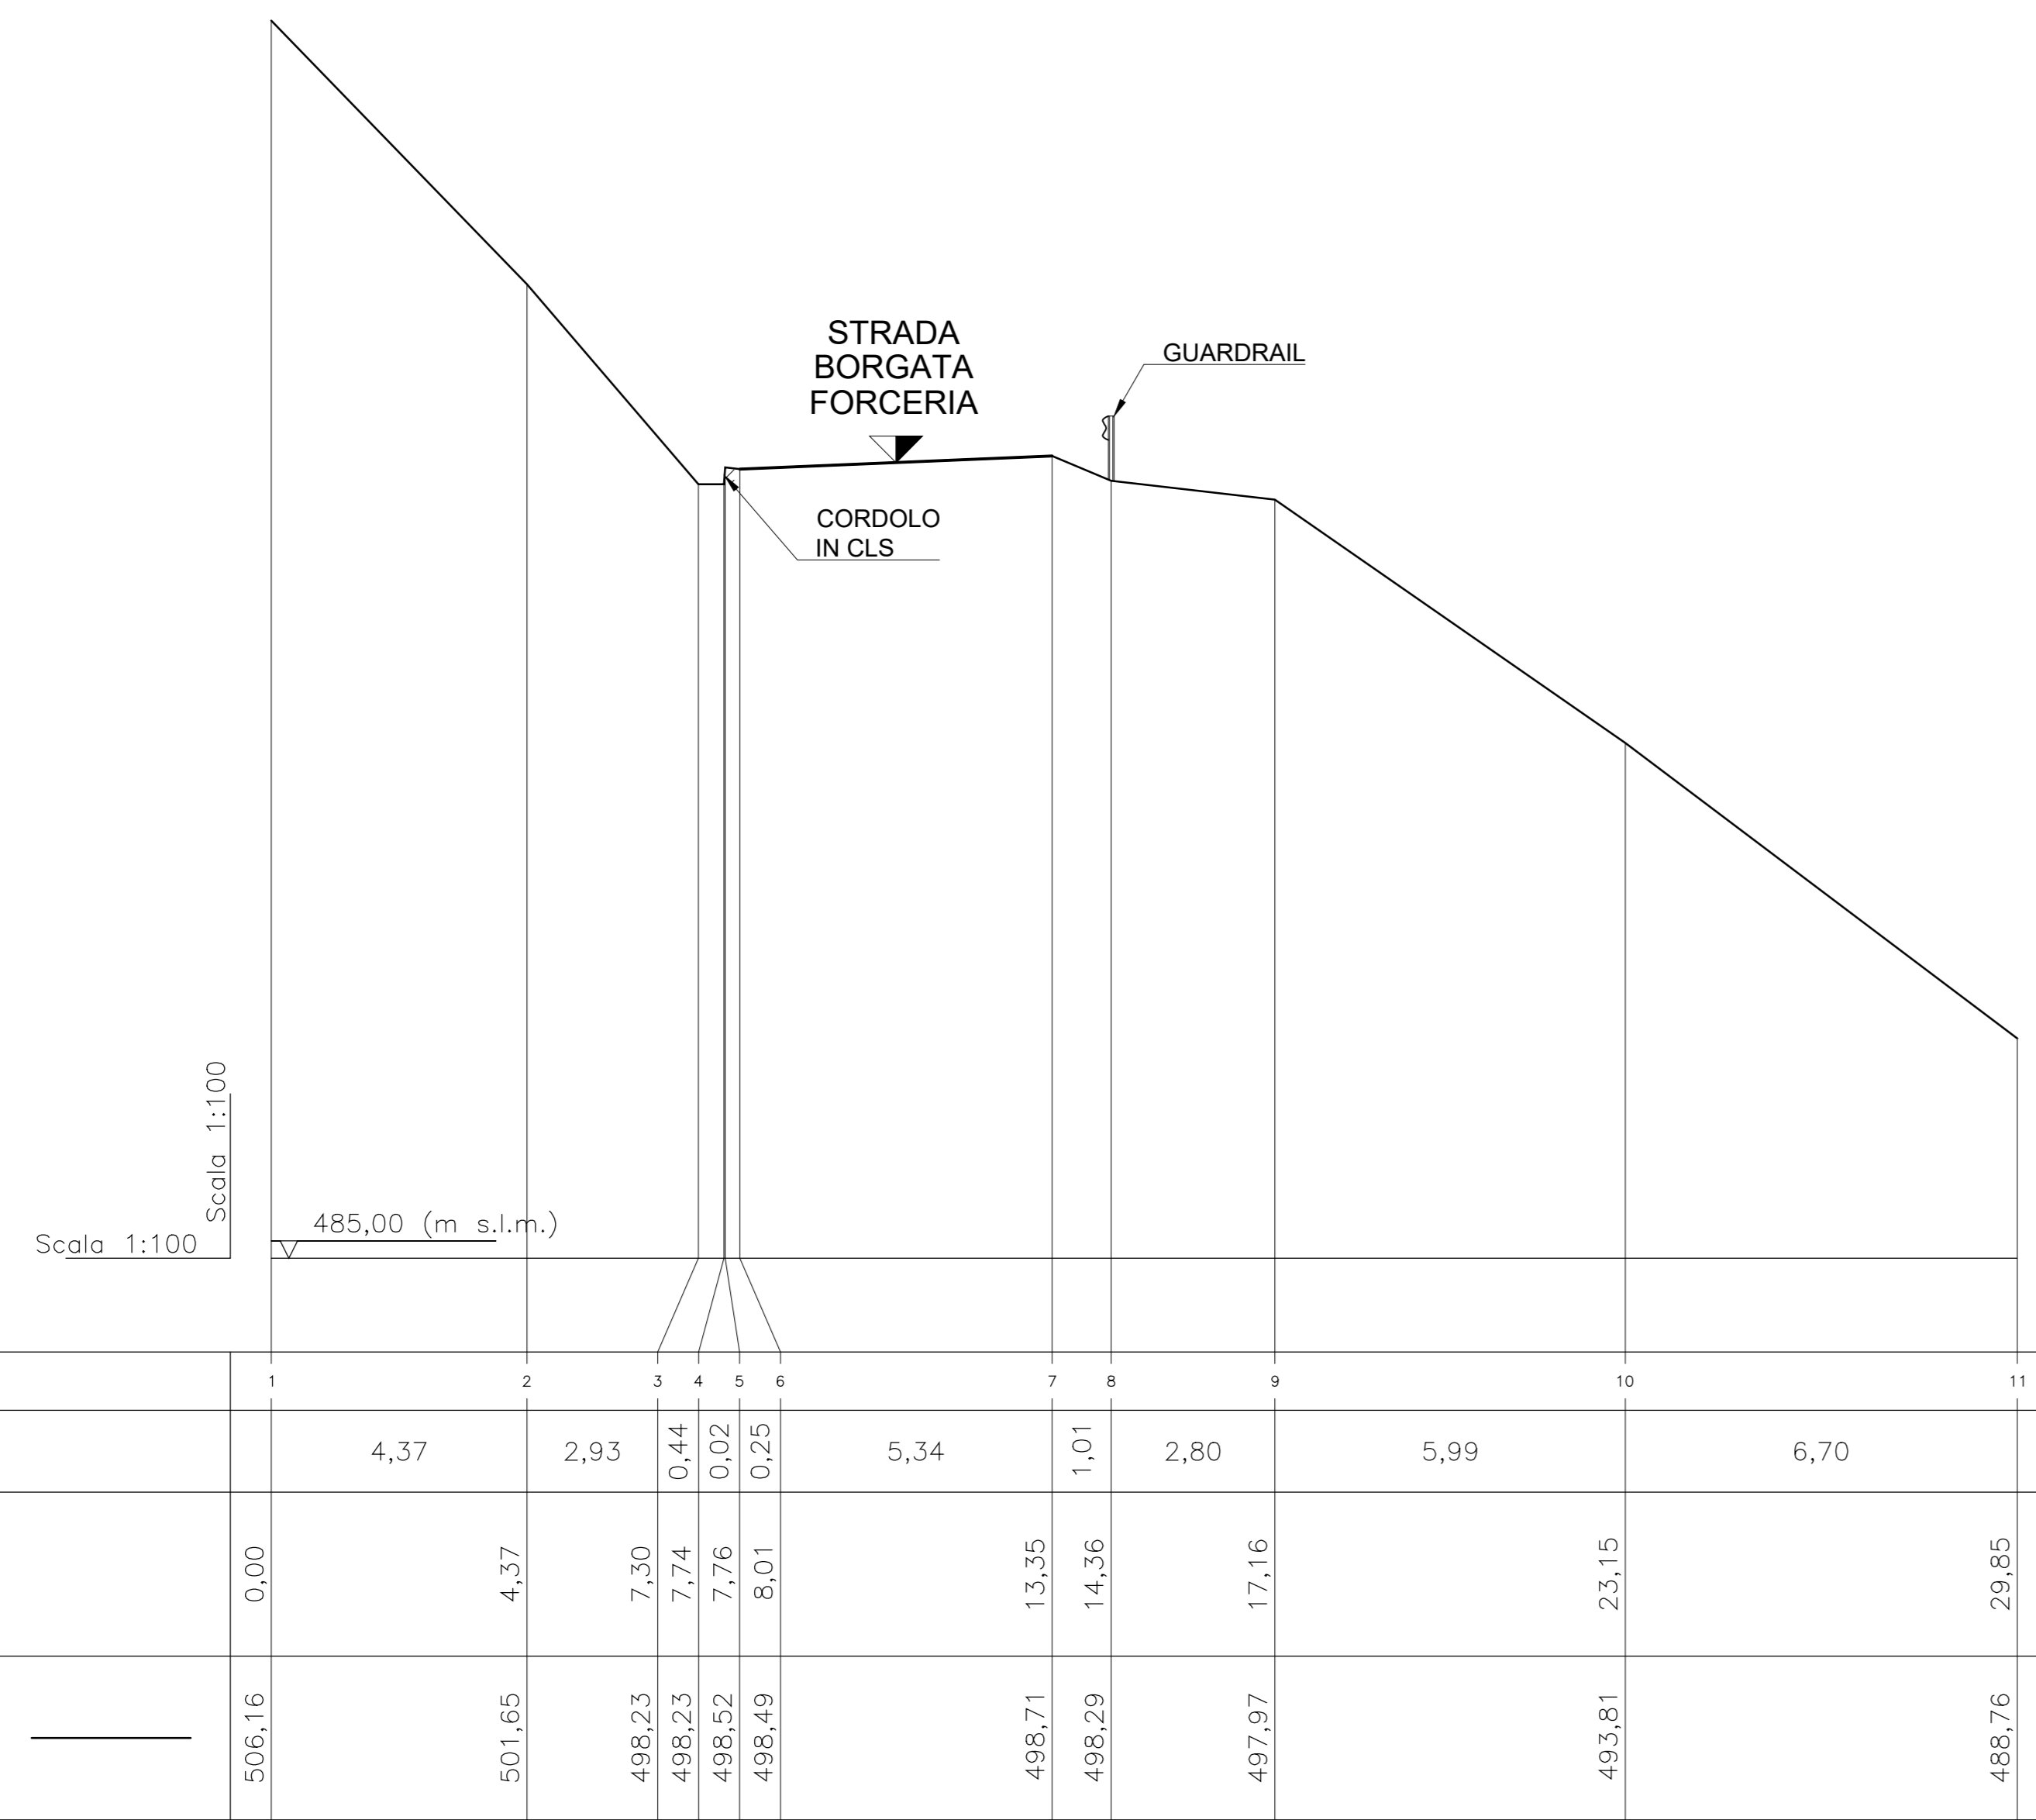

SEZIONE 2

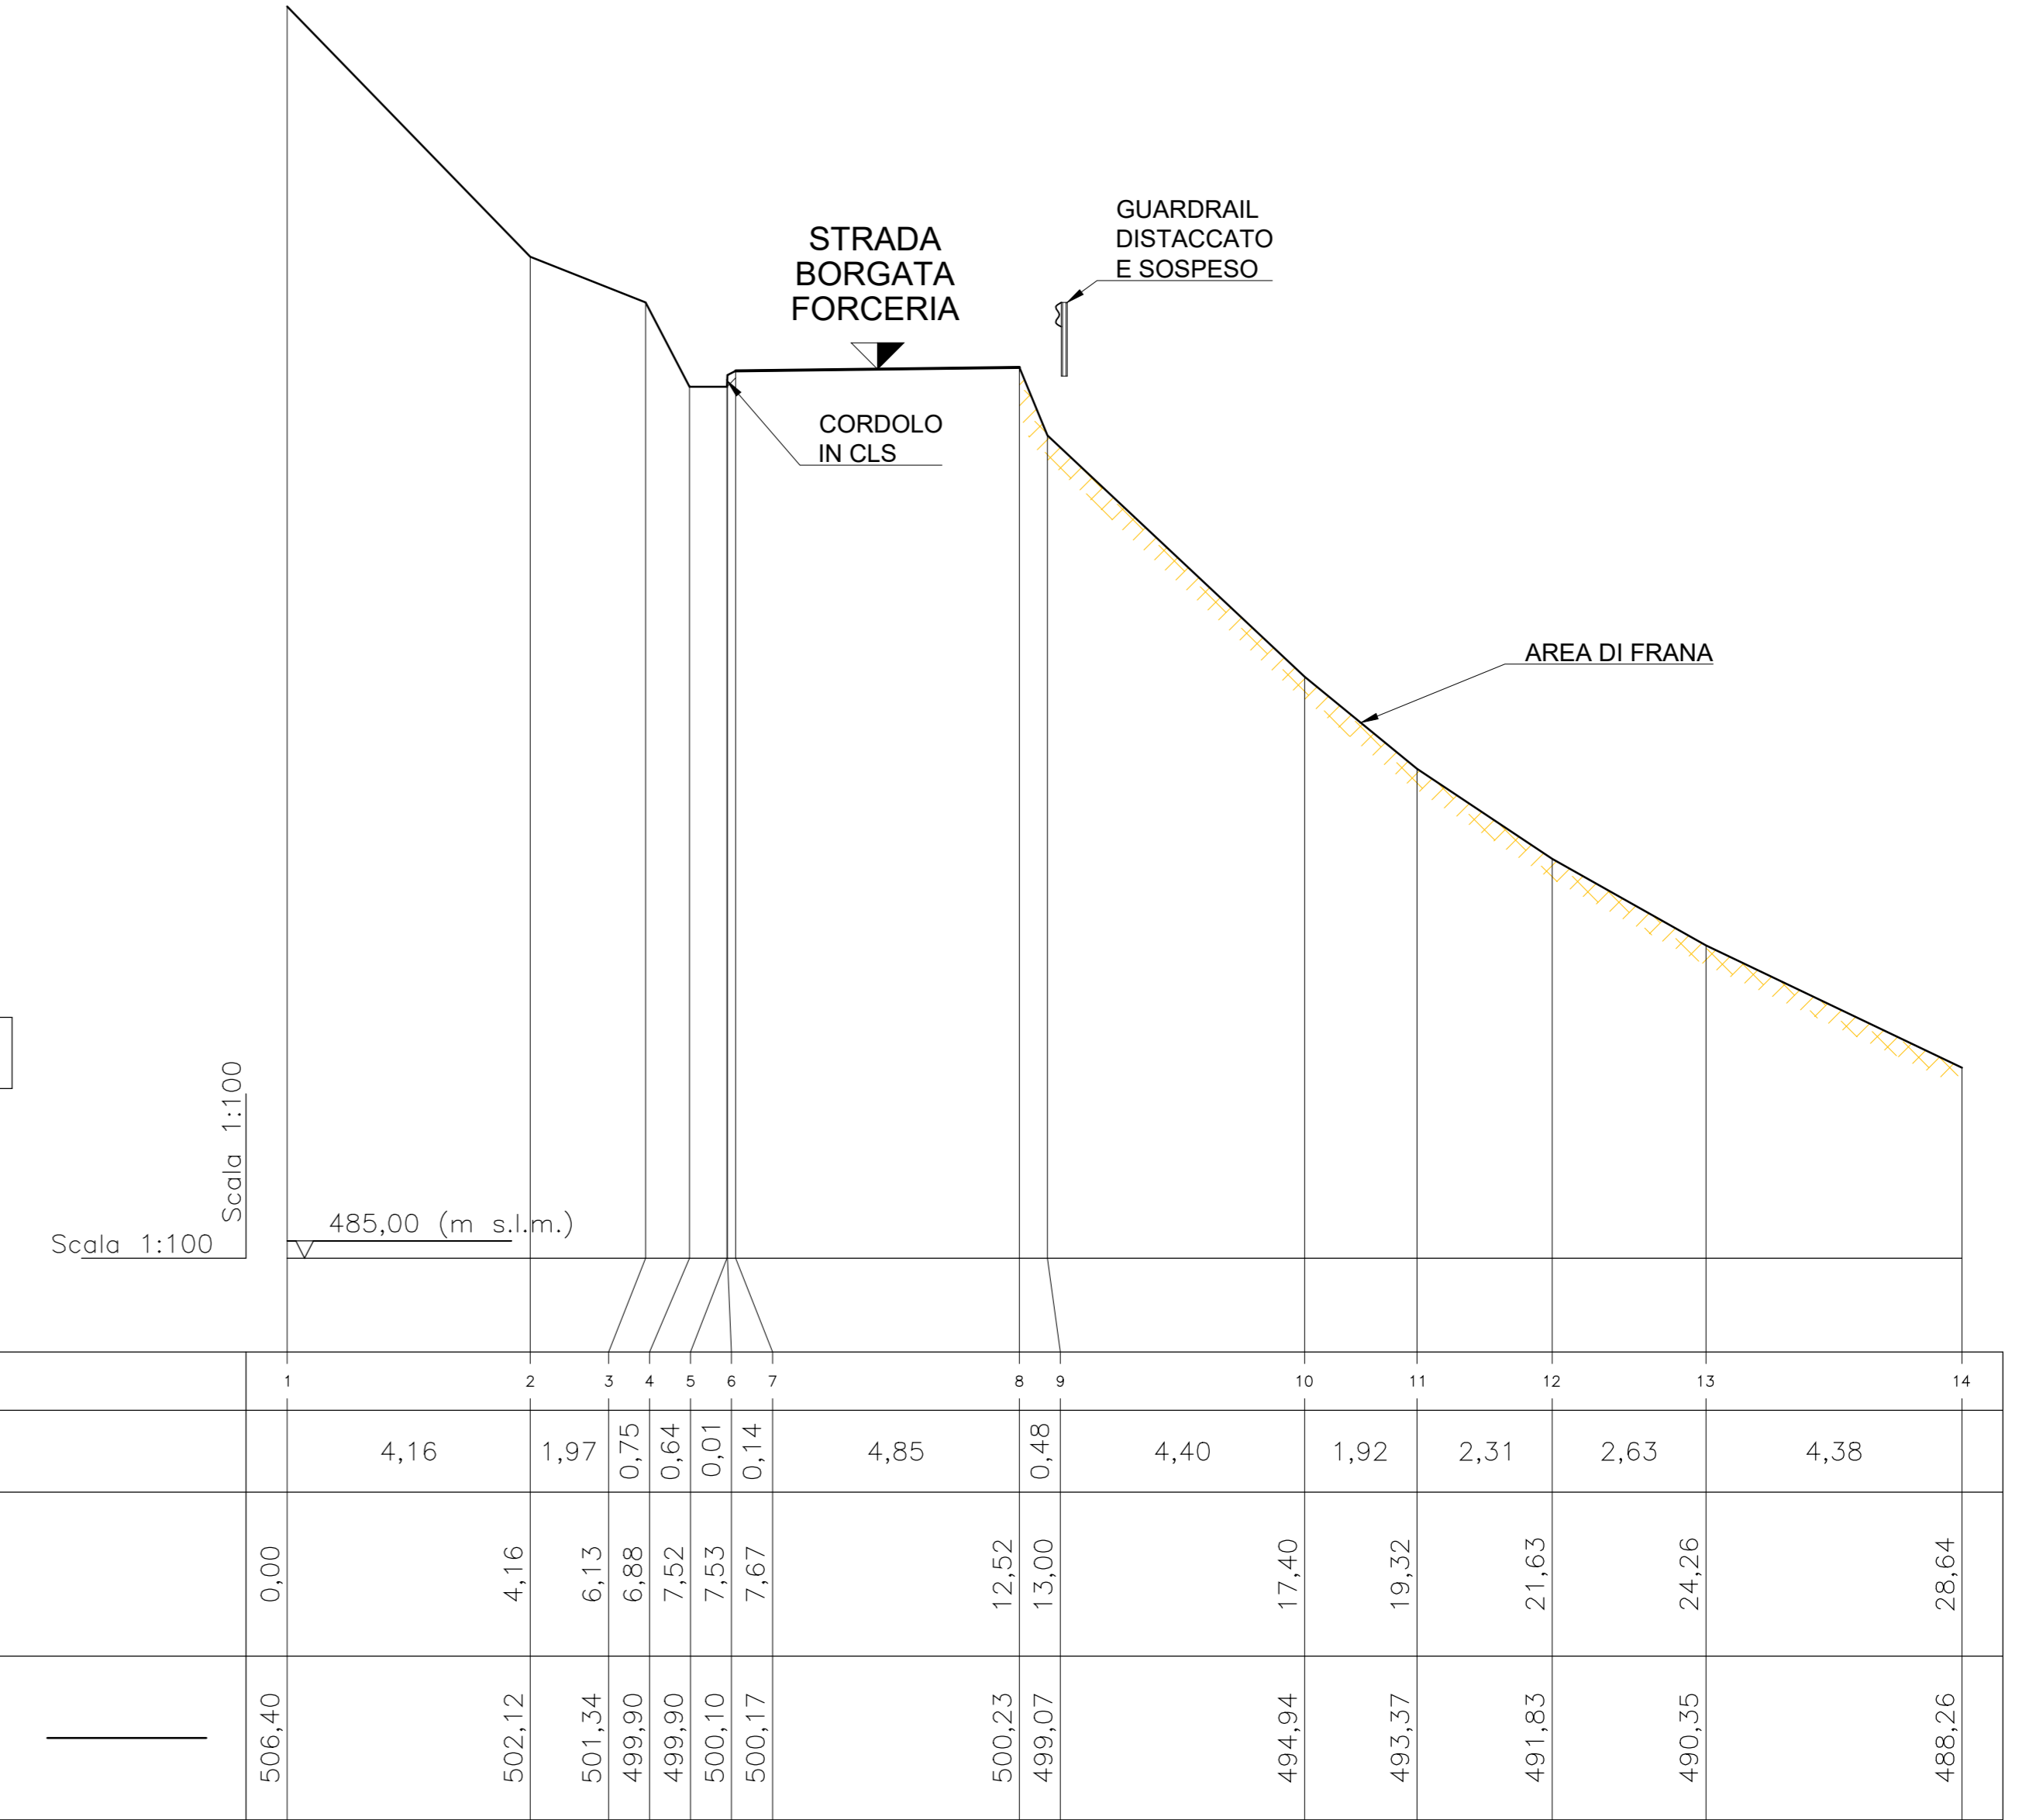

SEZIONE 3

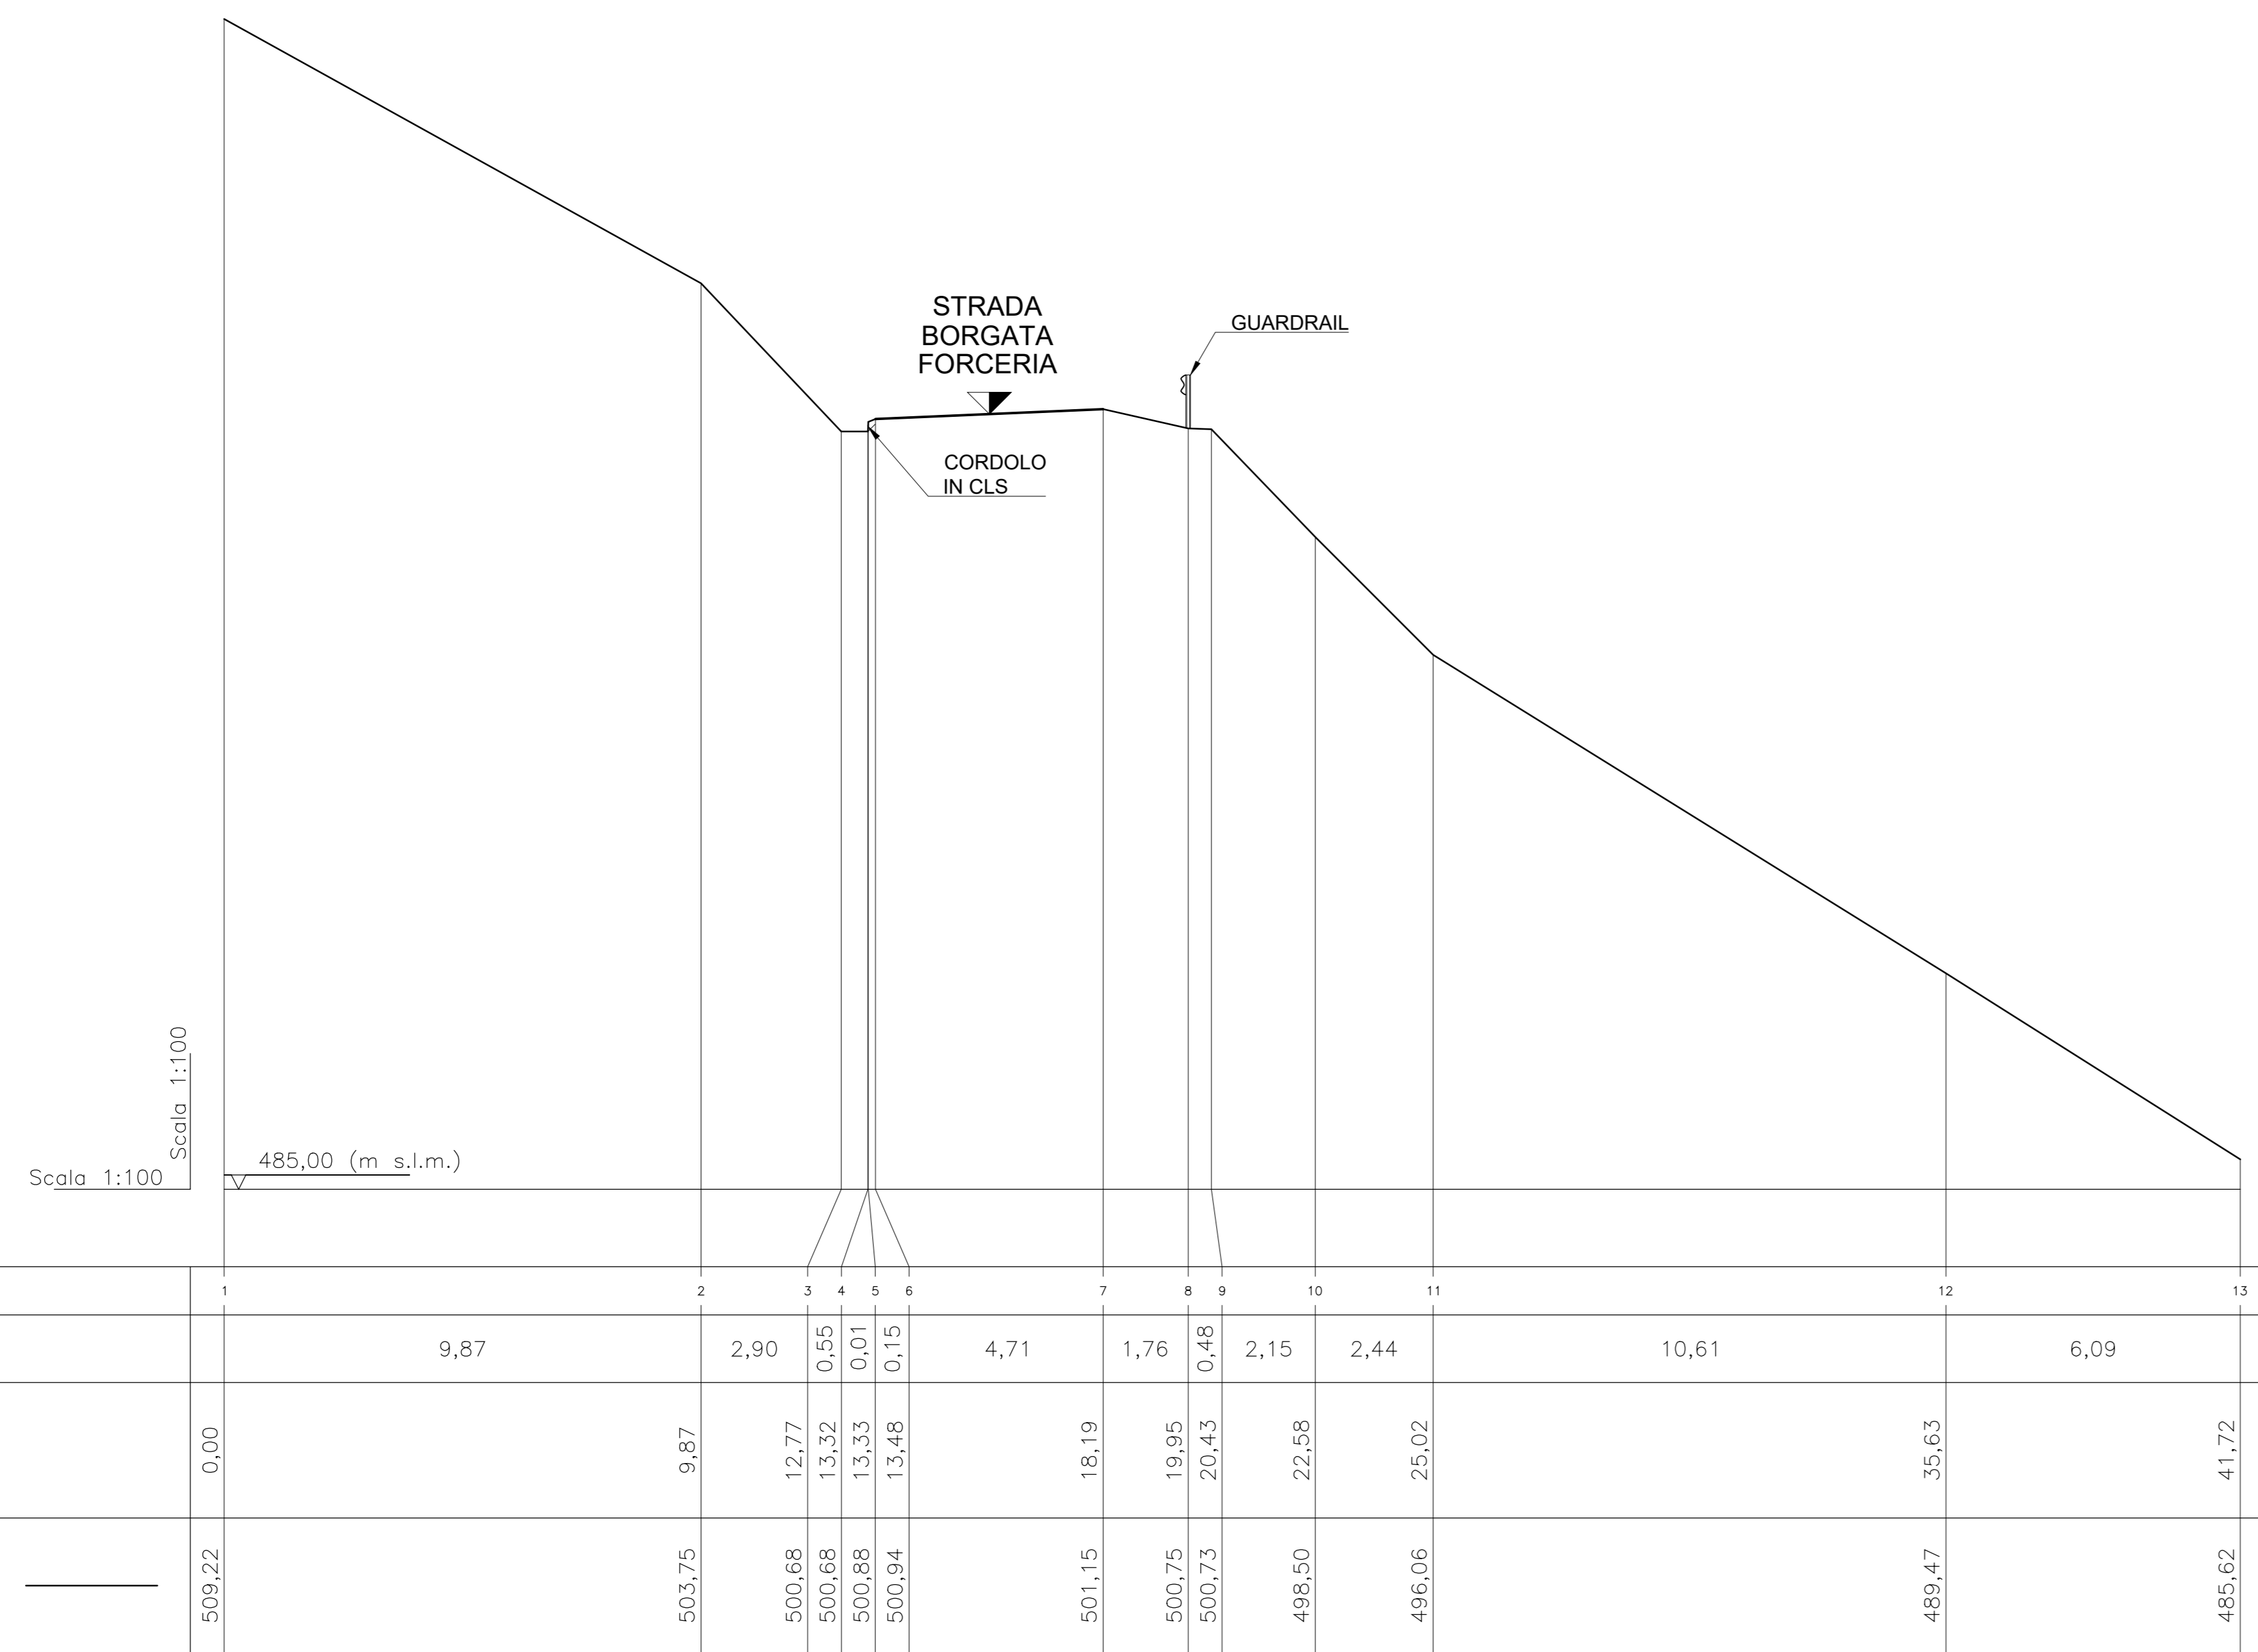

COMMESSA
20848_11
TAVOLA
T.4
SCALA
1:100
DATA
Agosto 2020

OGGETTO
RILIEVO:
SEZIONI TRASVERSALI

PROGETTO DEFINITIVO/ESECUTIVO

| Stato | Data | Autore | DIS. | VERIF. | APPR. |
|-----------|---------|--------|------------|--------|-------|
| Emissione | 08/2020 | | EMMISSIONE | | |
| Revisioni | | | | | |

PROGETTO: IG INGEGNERIA GEOTECNICA srl
Via Montebello, 50 - 10129 TORINO
Tel. (011) 561111 (6 linee) 5620568
Email: ig@ingegneriag.it
Valter PEISINO Ingegnere

I.G. INGENIERIA GEOTECNICA s.r.l.
Via Montebello, 50 - 10129 TORINO
Tel. (011) 561111 (6 linee) 5620568
Email: ig@ingegneriag.it
Valter PEISINO Ingegnere