



SEZIONE 2

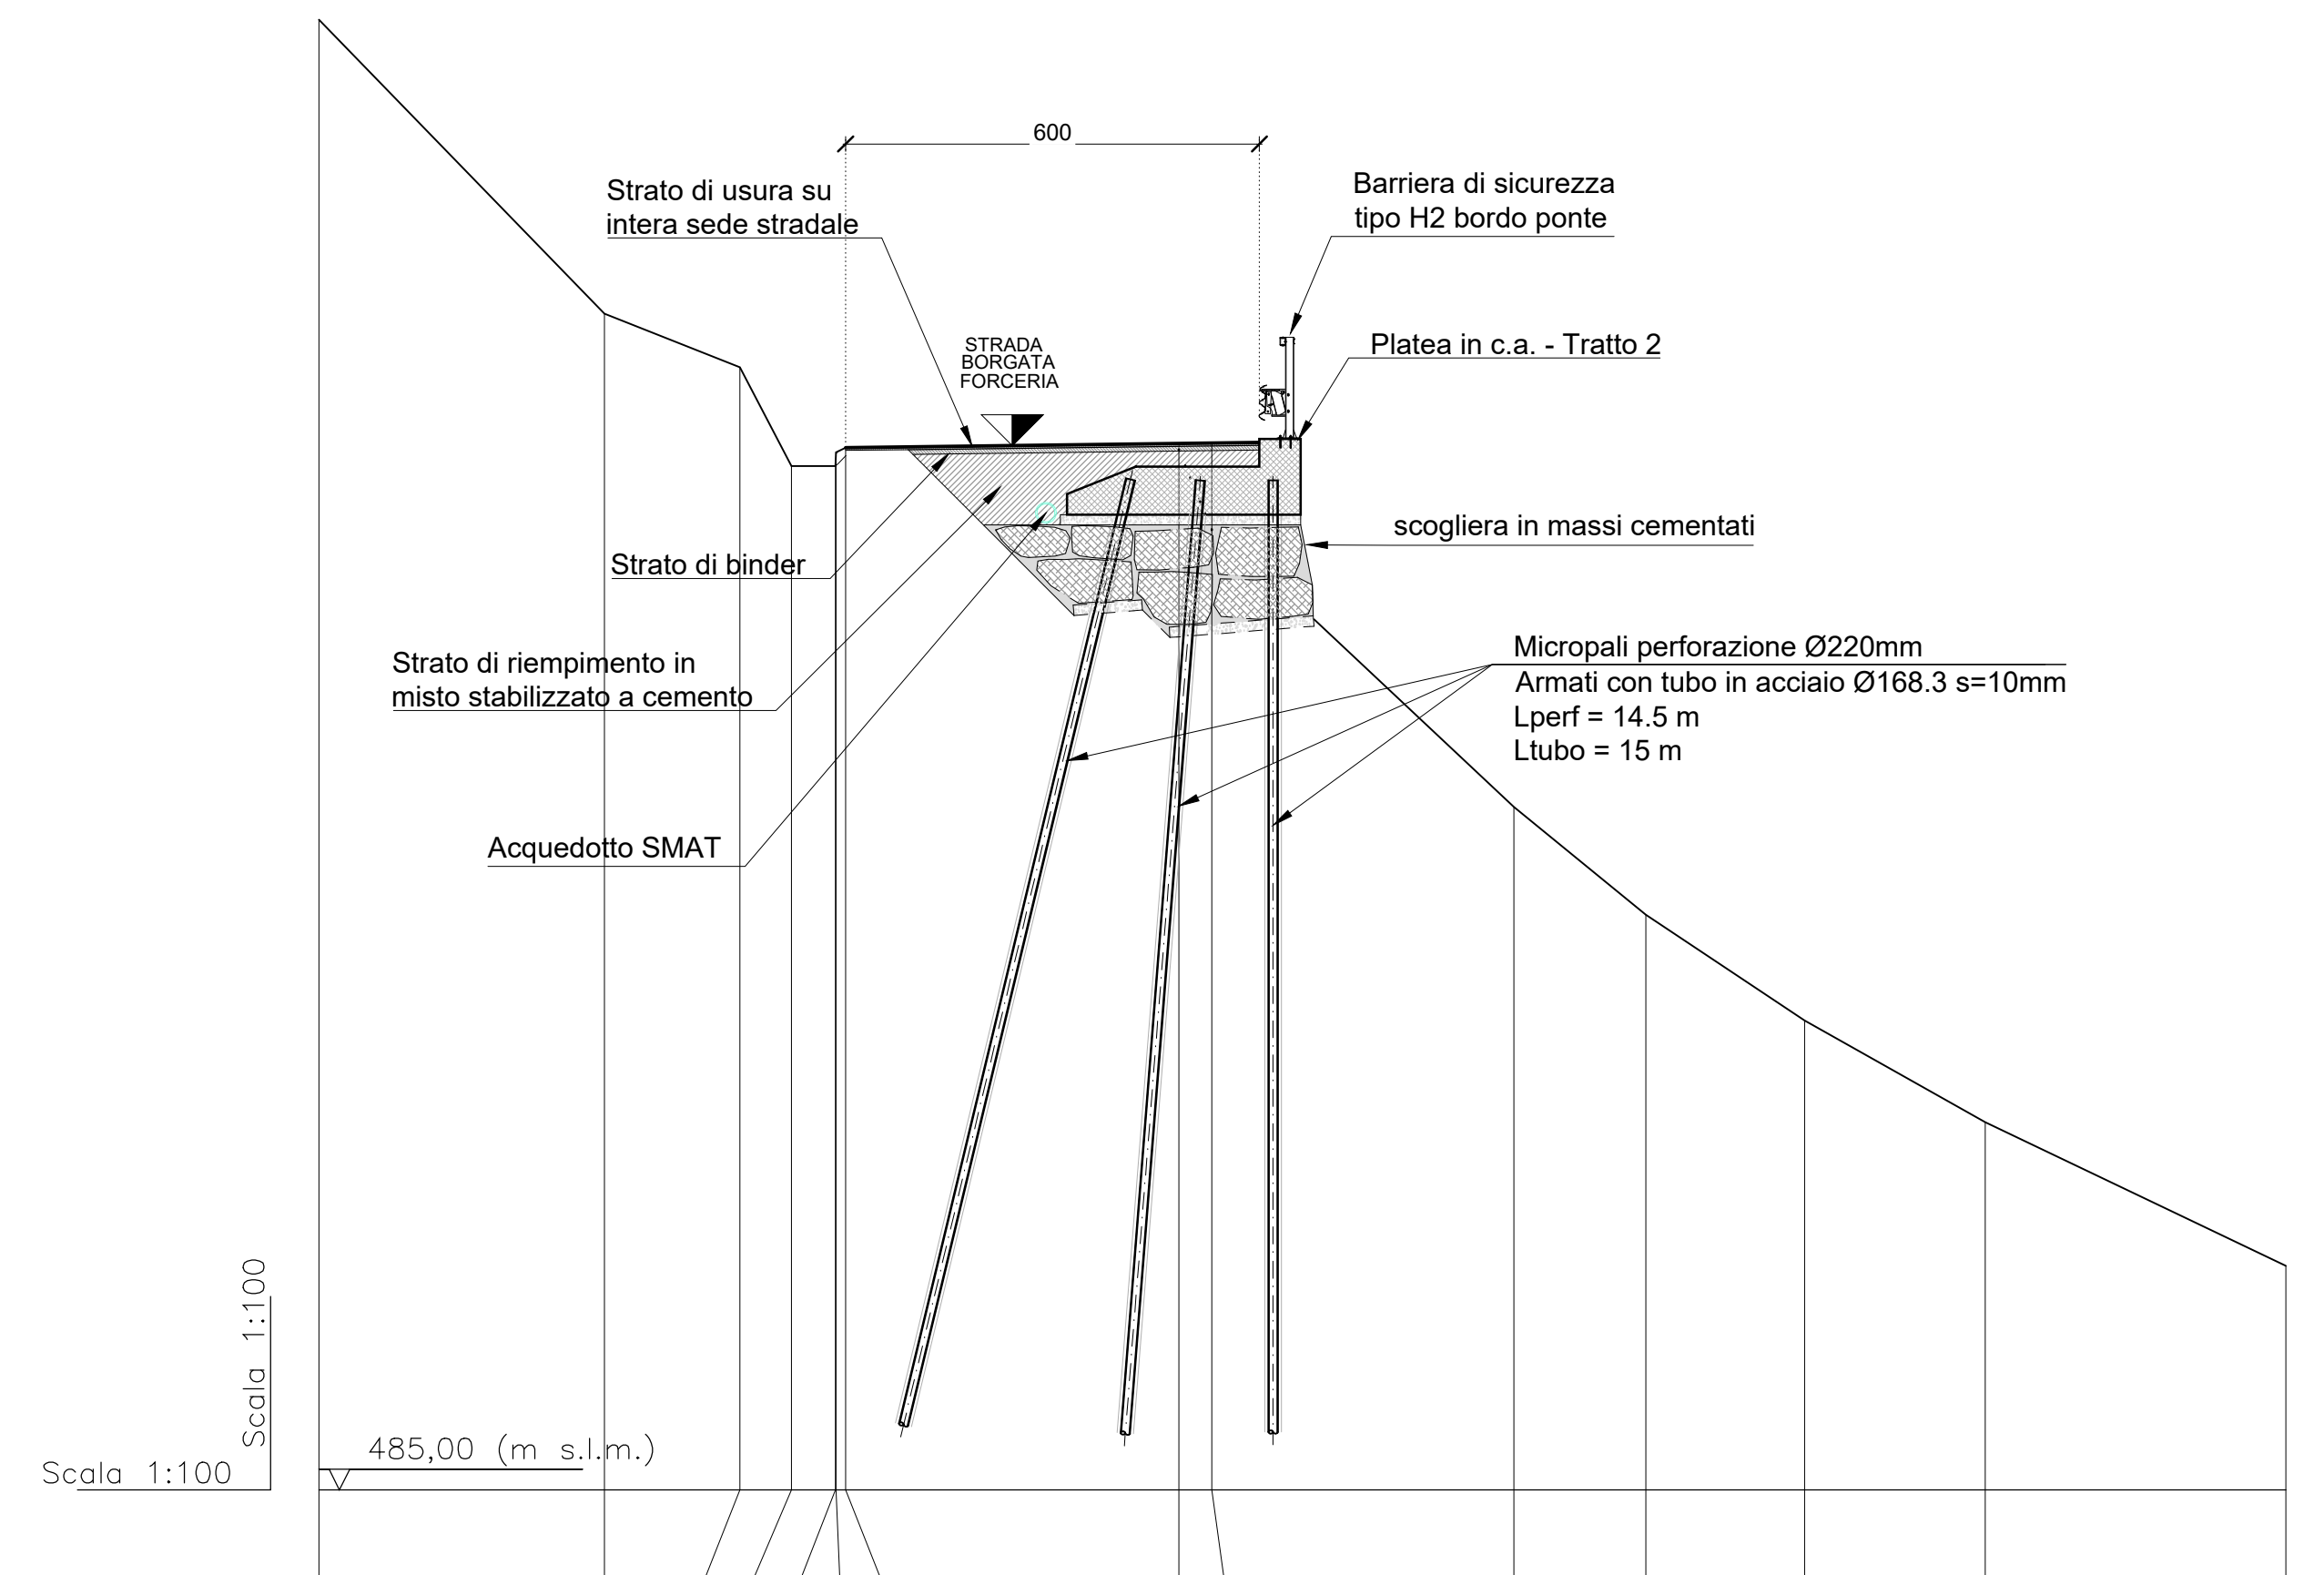


PICCHETTO	1	2	3	4	5	6	7	8	9	10	11	12	13	14
DISTANZA PARZIALE (m)		4,16	1,97	0,75	0,64	0,01	0,14	4,85	0,48	4,40	1,92	2,31	2,63	4,38
DISTANZA PROGRESSIVA (m)	0,00	4,16	6,13	6,88	7,52	7,53	7,67	12,52	13,00	17,40	19,32	21,63	24,26	28,64
QUOTA TERRENO (m s.l.m.)	506,40	502,12	501,34	499,90	499,90	500,10	500,17	500,23	500,24	494,94	493,37	491,63	490,35	485,26

SEZIONE 3

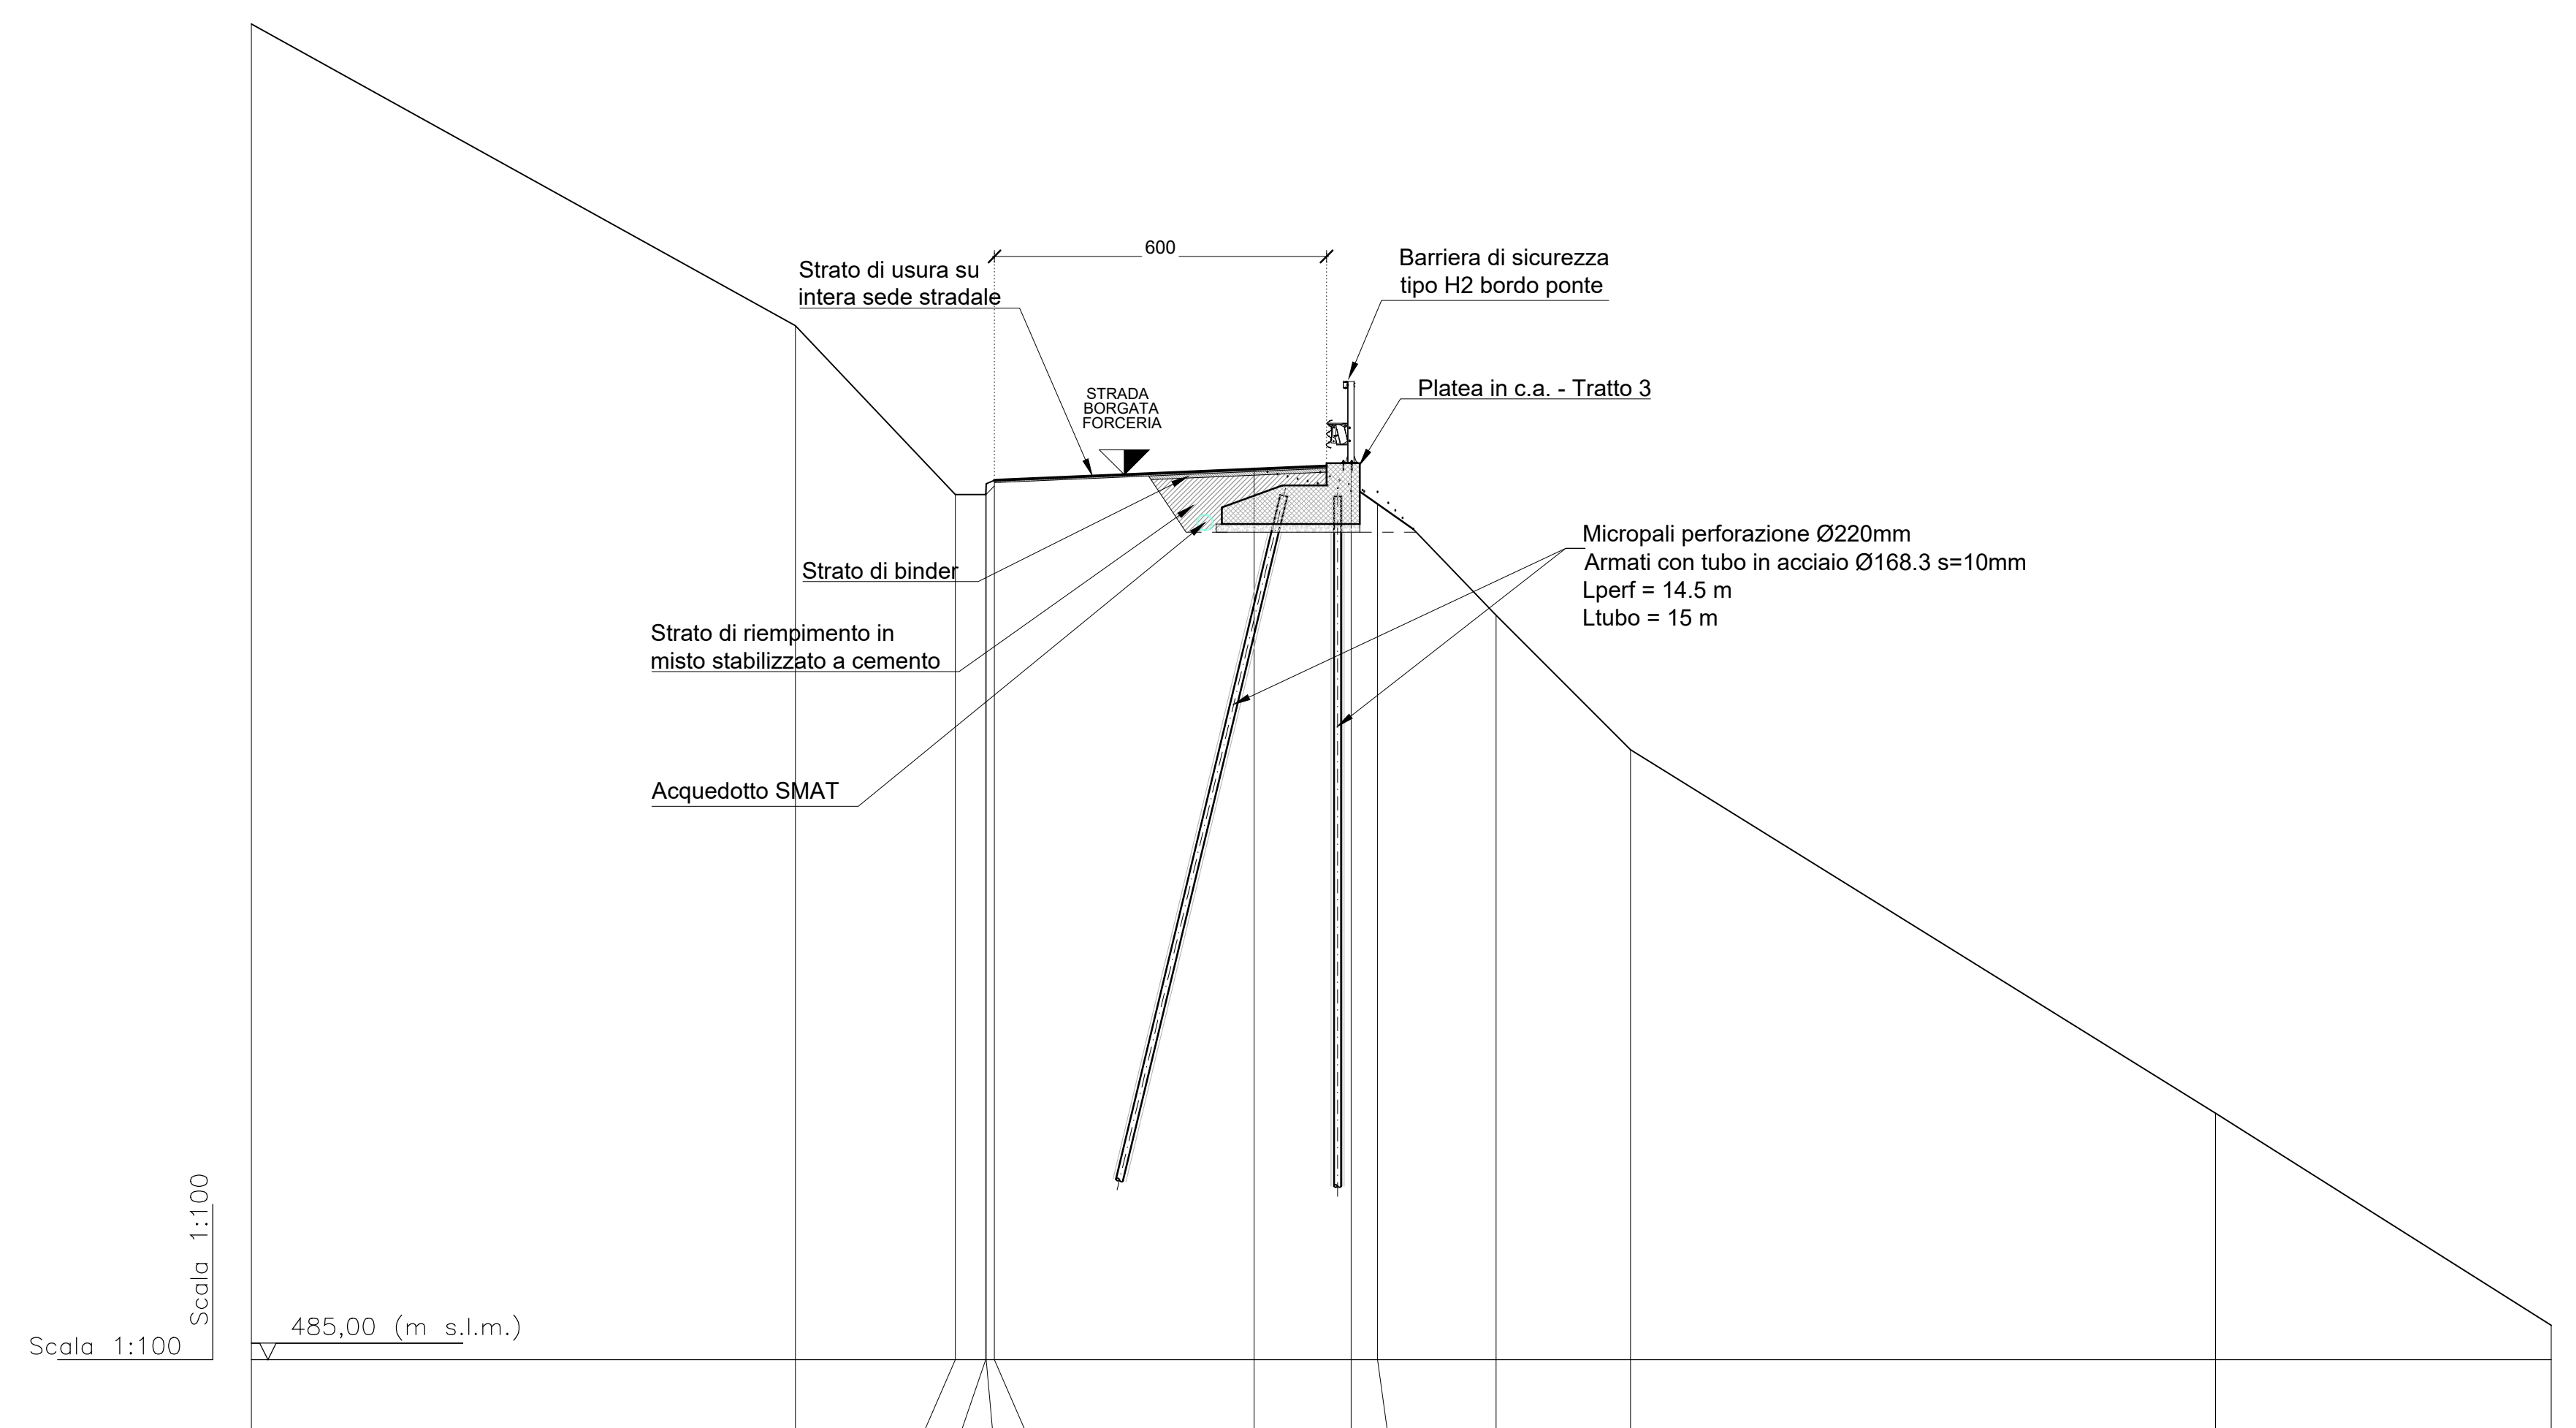

PICCHETTO	1	2	3	4	5	6	7	8	9	10	11	12	13
DISTANZA PARZIALE (m)		9,87	2,90	0,55	0,01	0,15	4,71	1,76	0,48	2,15	2,44	10,61	6,09
DISTANZA PROGRESSIVA (m)	0,00	9,87	12,77	13,32	13,33	13,48	18,19	19,95	20,43	22,58	25,02	35,63	41,72
QUOTA TERRENO (m s.l.m.)	509,22	503,75	500,68	500,68	500,88	500,94	501,15	501,25	500,51	498,50	496,06	489,47	485,62

PARTICOLARE PAVIMENTAZIONE
Scala 1:20

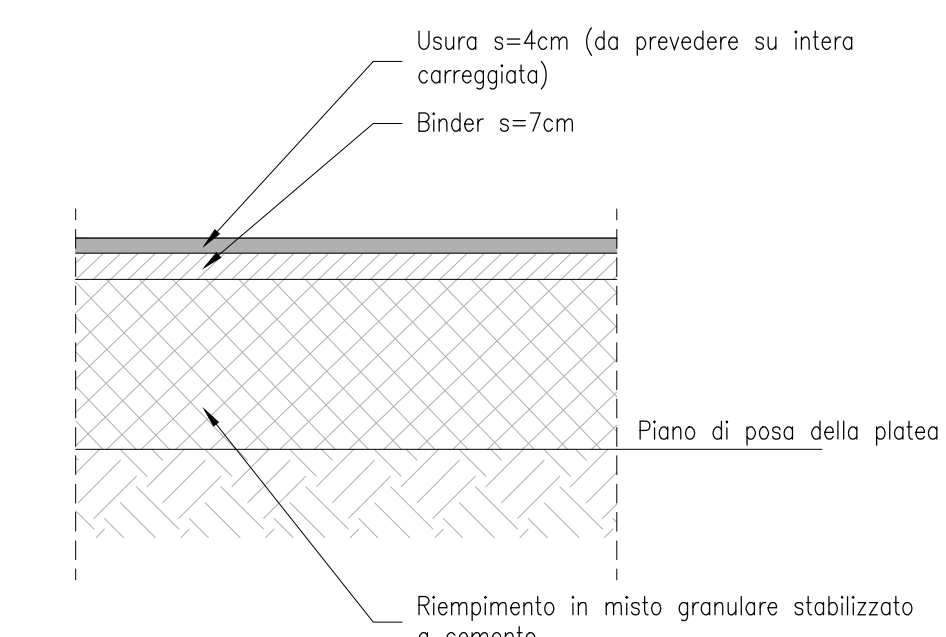


SVILUPPATA



PICCHETTO	1	2	3	4	5	6
DISTANZA PARZIALE (m)		12,15	6,65	15,10	11,68	13,70
DISTANZA PROGRESSIVA (m)	0,00	12,15	18,80	33,90	45,58	49,28
QUOTA TERRENO (m s.l.m.)	502,62	501,91	501,28	499,78	498,40	496,78

TORINO METROPOLI
REGIONE PIEMONTE
CITTA' METROPOLITANA DI TORINO
CITTA' DI GIAVENO

INTERVENTI DI MANUTENZIONE STRAORDINARIA E CONSOLIDAMENTO SCARPATA
- STRADA BORGATA FORCERIA -

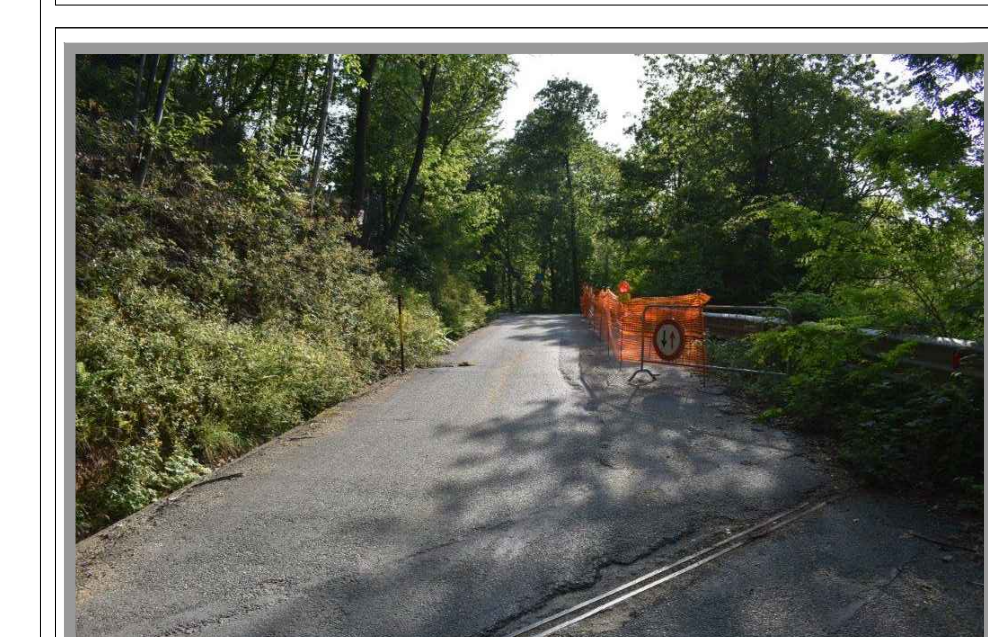

COMMESSA
20848_11
TAVOLA
T.6
SCALA
1:100-1:20
DATA
Agosto 2020

OGGETTO
INTERVENTO IN PROGETTO:
SEZIONI TRASVERSALI E SVILUPPATA
PROGETTO DEFINITIVO/ESECUTIVO

Stato	Data	Autore	DIS.	VERIF.	APPR.
Emissione	08/2020	Emissione			
Revisioni					

PROGETTO: IG INGEGNERIA GEOTECNICA srl
C.A. Ingegnere: Valter PEISINO
Tel. (011) 561111 (6 linee) 011) 5620568
Email: ig@ingegneriag.it
VIALE DELL'INDUSTRIA, 10 - 10138 TORINO (TO) - ITALIA