


foglio 109

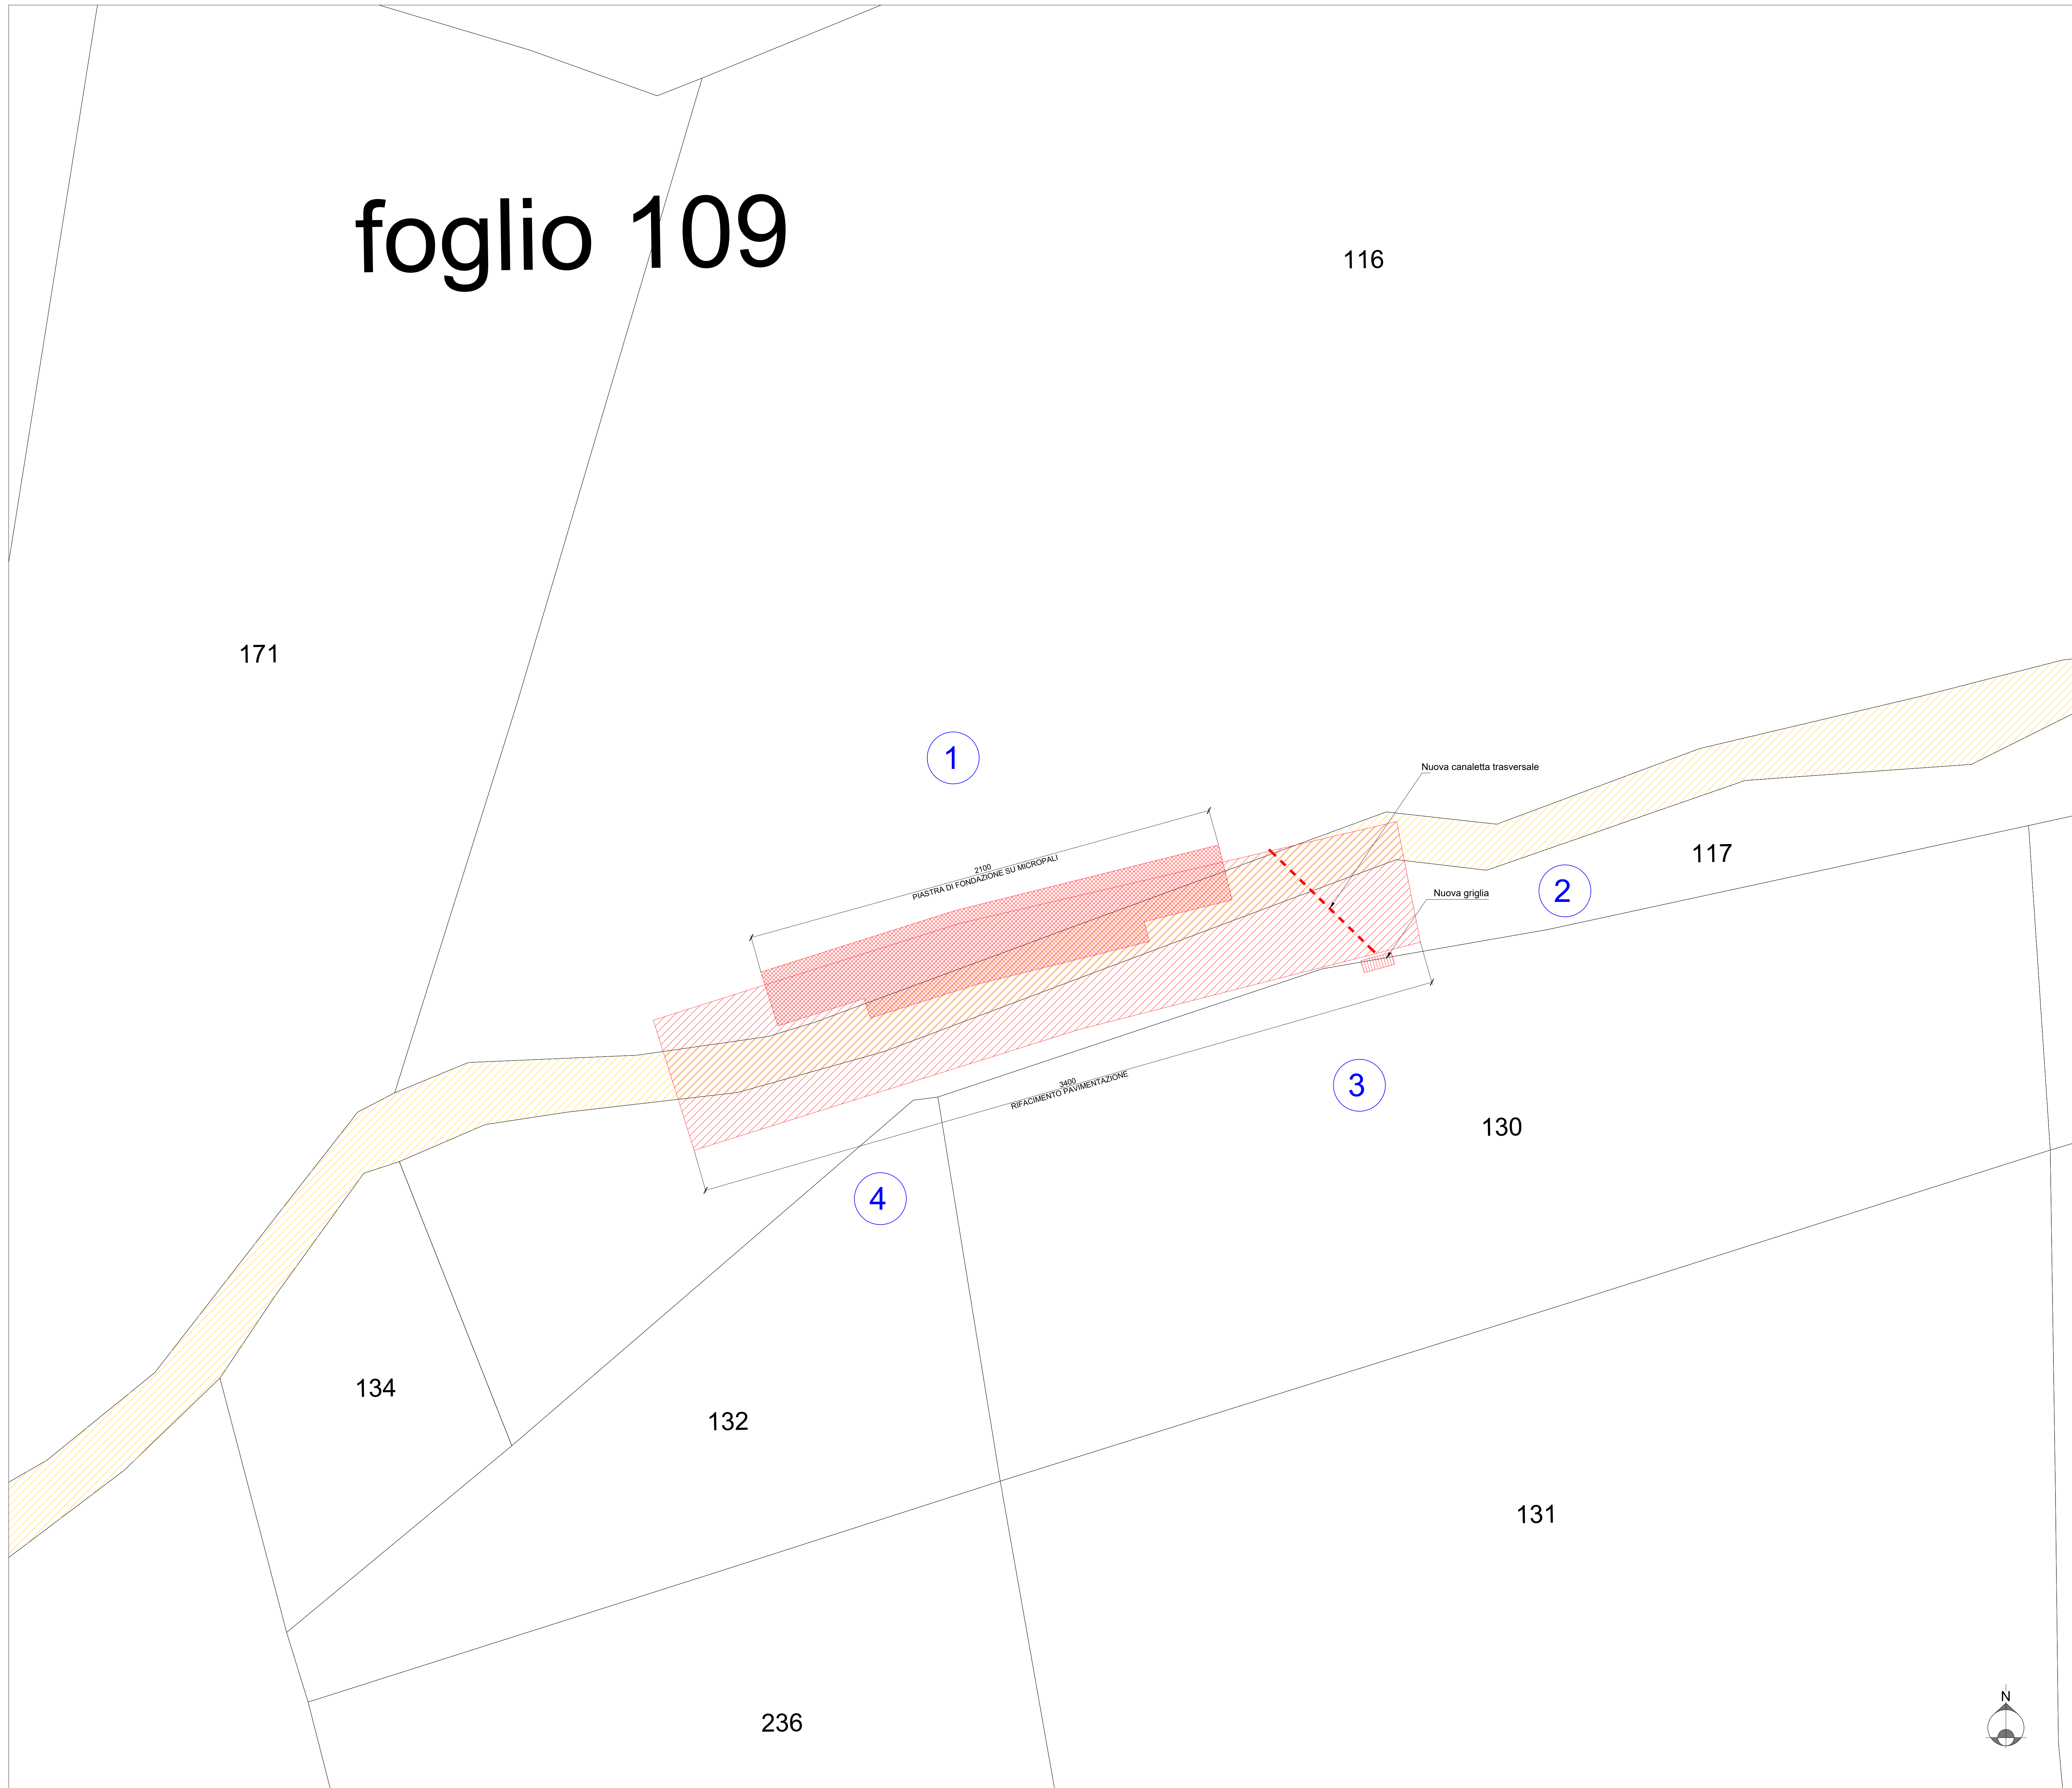

LEGENDA

	AREA DEMANIALE
	NUMERO IDENTIFICATIVO PARTICELLA (ID)

TORINO METROPOLI REGIONE PIEMONTE
Città metropolitana di Torino CITTÀ METROPOLITANA DI TORINO
CITTA' DI GIAVENO

INTERVENTI DI MANUTENZIONE STRAORDINARIA E CONSOLIDAMENTO SCARPATA
- STRADA BORGATA FORCERIA -



COMMESSA	20848_11
TAVOLA	T.7
SCALA	1:100
DATA	Agosto 2020

OGGETTO **INTERVENTO IN PROGETTO: PLANIMETRIA SU CATASTALE**

PROGETTO DEFINITIVO/ESECUTIVO

Stato	Data	Autore/Revisione	DIS.	VERIF.	APPR.
Emissione	08/2020	EMMISSIONE			
Revisioni					

PROGETTO: **IG INGEGNERIA GEOTECNICA srl**
 Via Montebello, 50 - 10129 Torino
 Tel. (011) 561181166 (011) 5626668
 email: ig@ingegneriageotecnica.com
 Valter PEISINO Ingegnere

I.G. INGEGNERIA GEOTECNICA s.r.l.
 Via...
 Valter PEISINO Ingegnere